




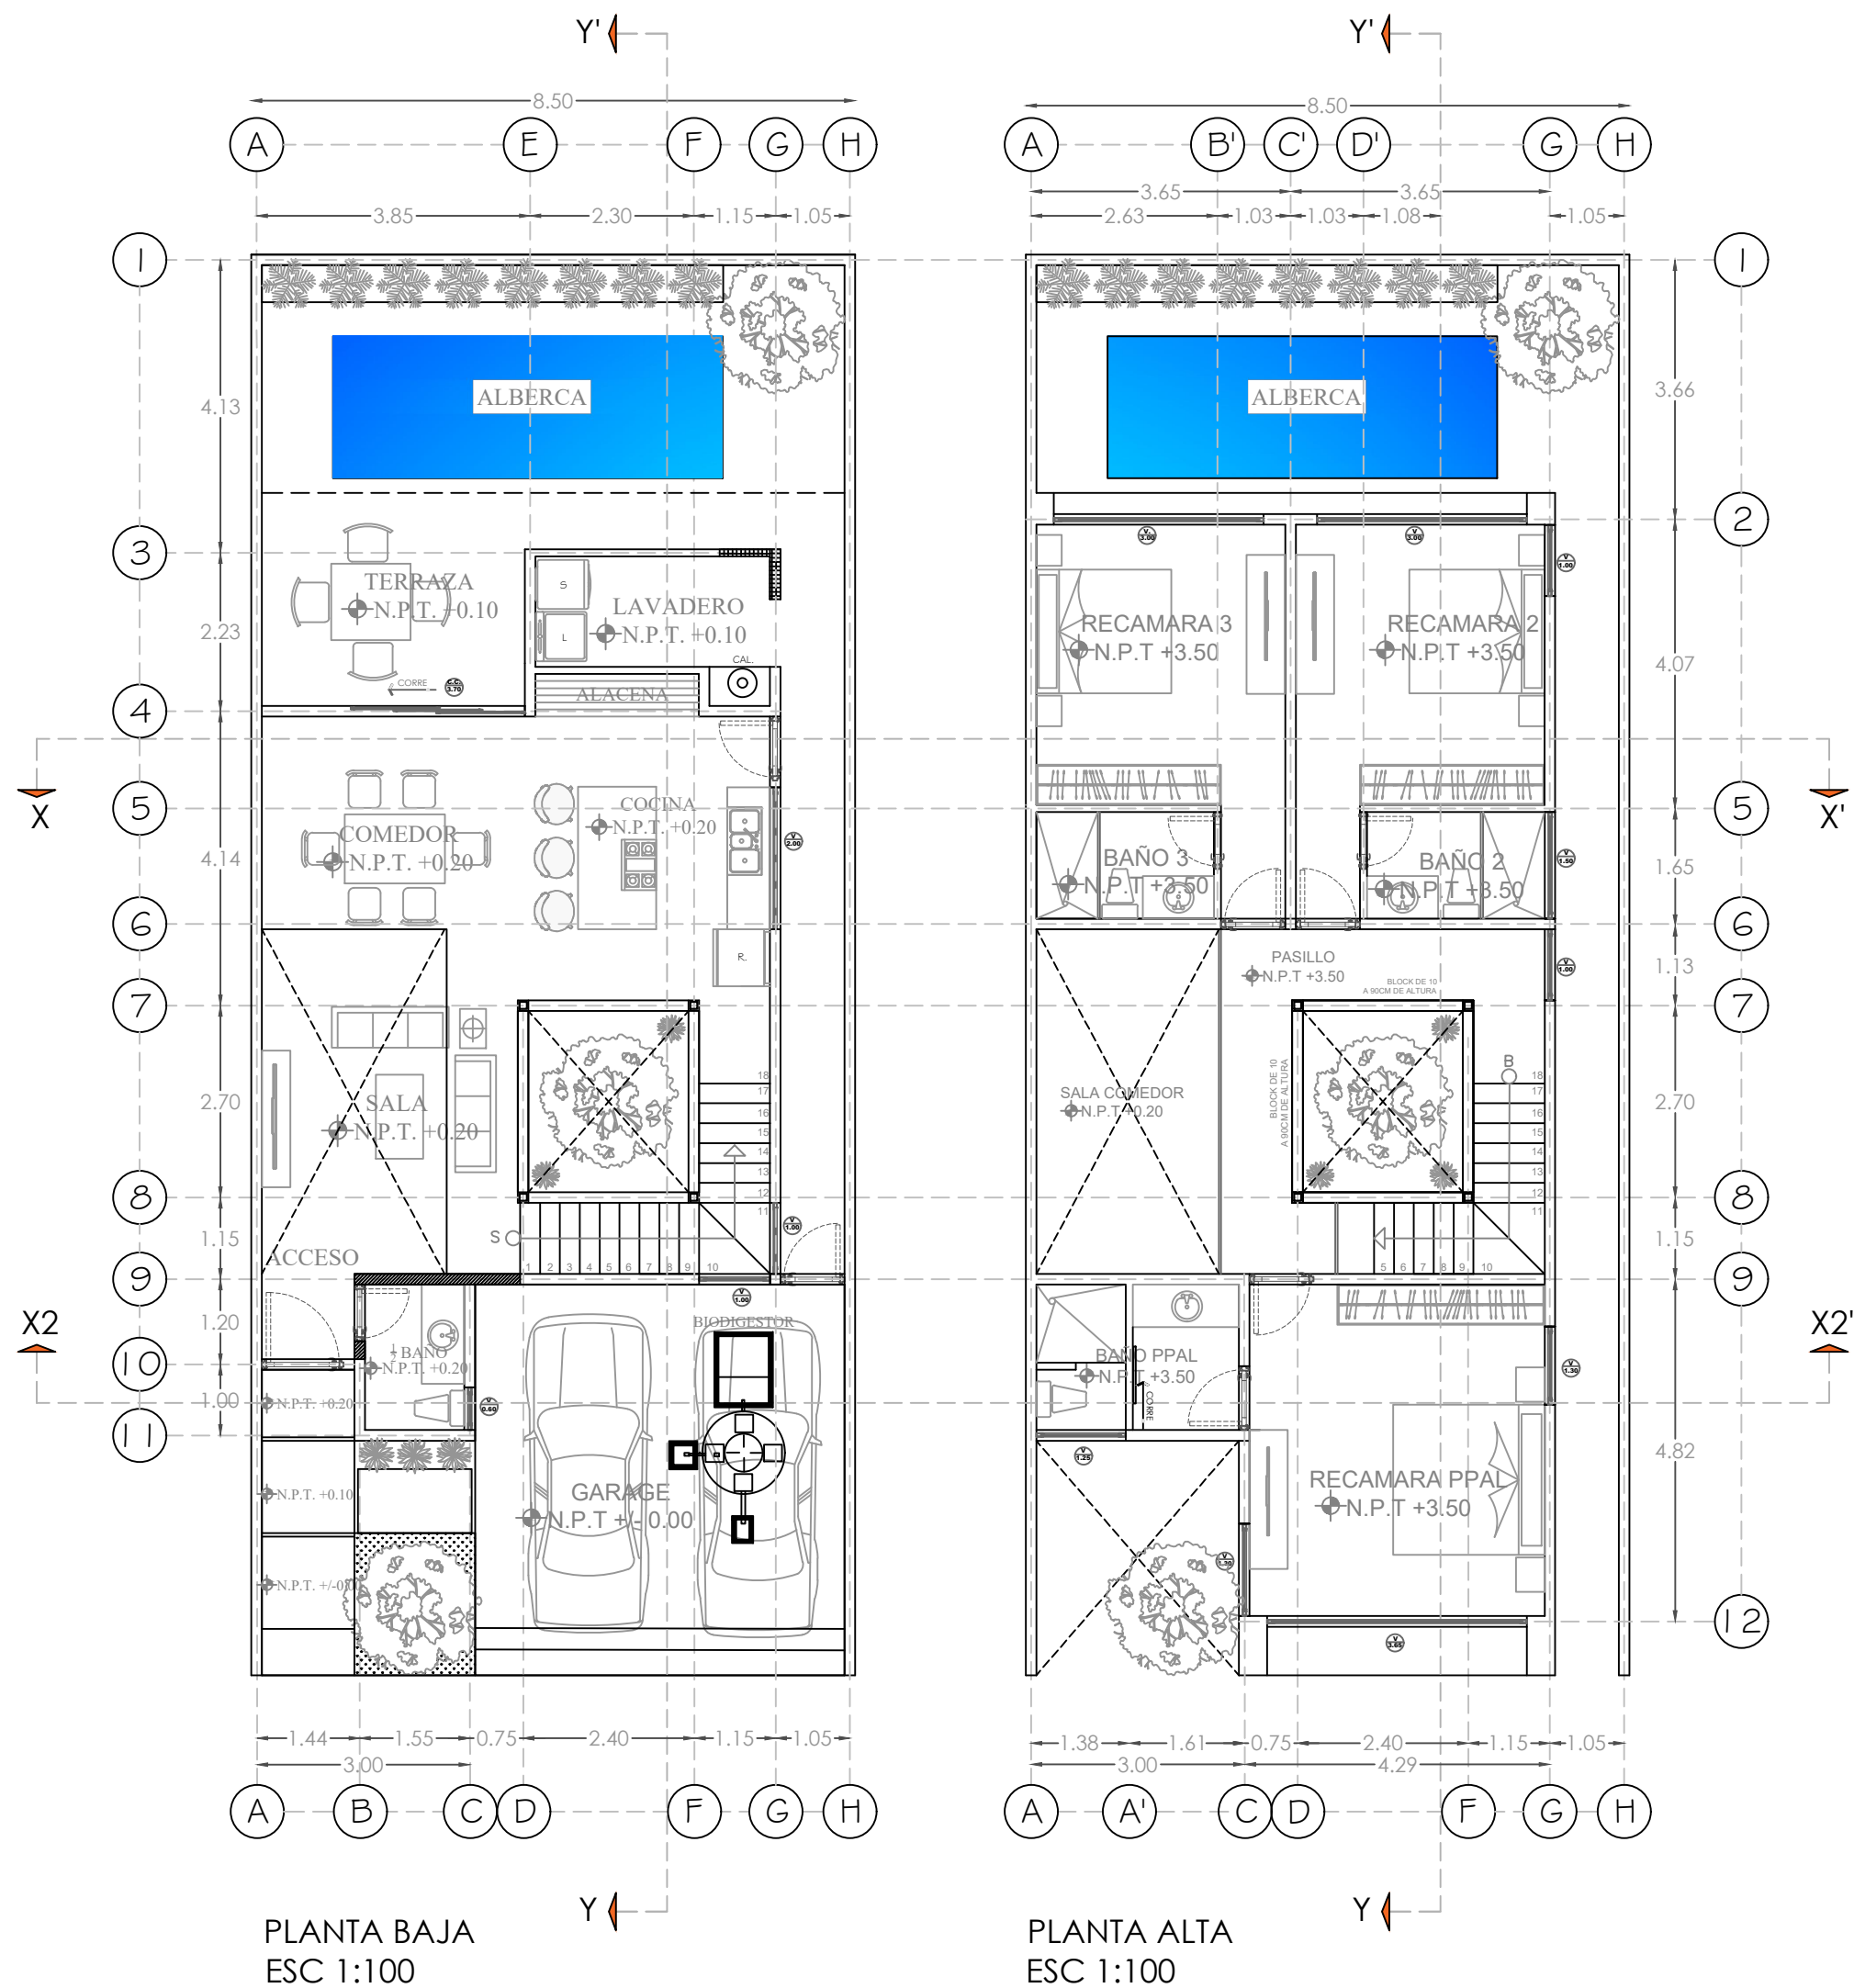


PLANO ARQUITECTONICO
PROPUESTA DE PLANTAS

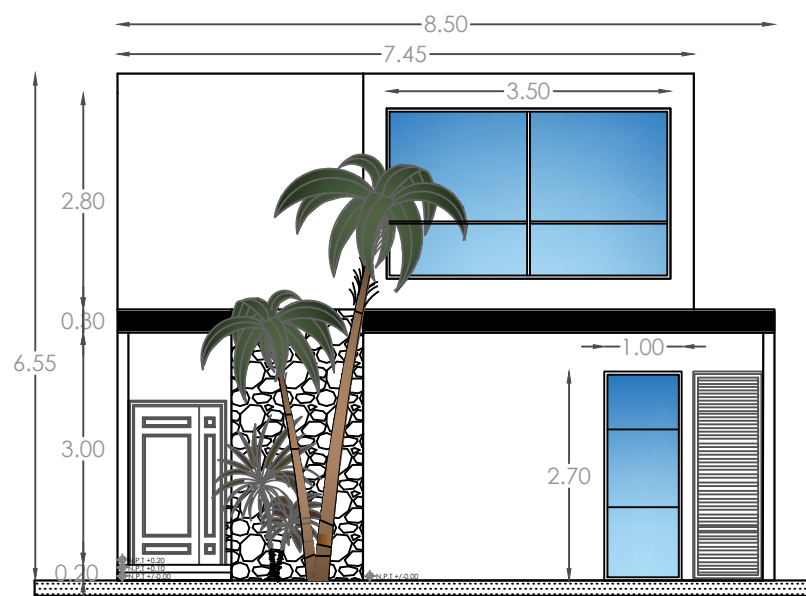


FACHADA PRINCIPAL
ESC 1:100

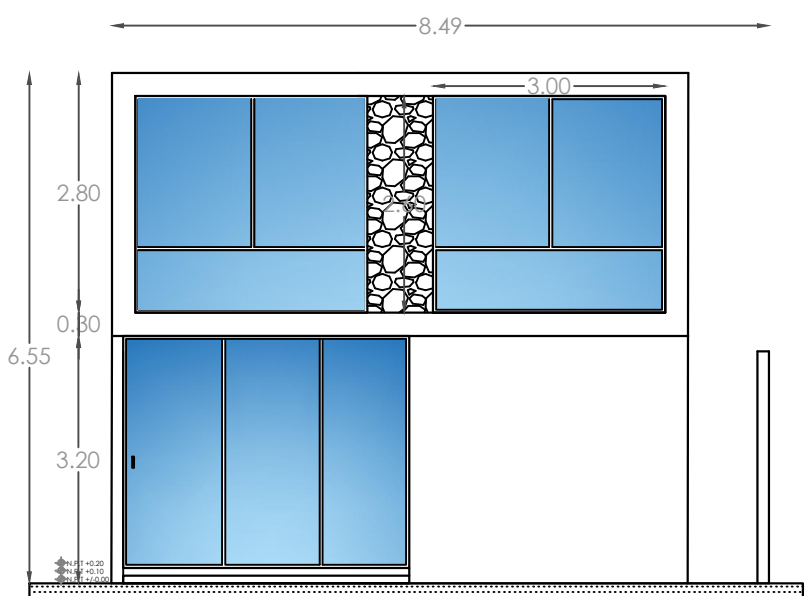


FACHADA POSTERIOR
ESC 1:100

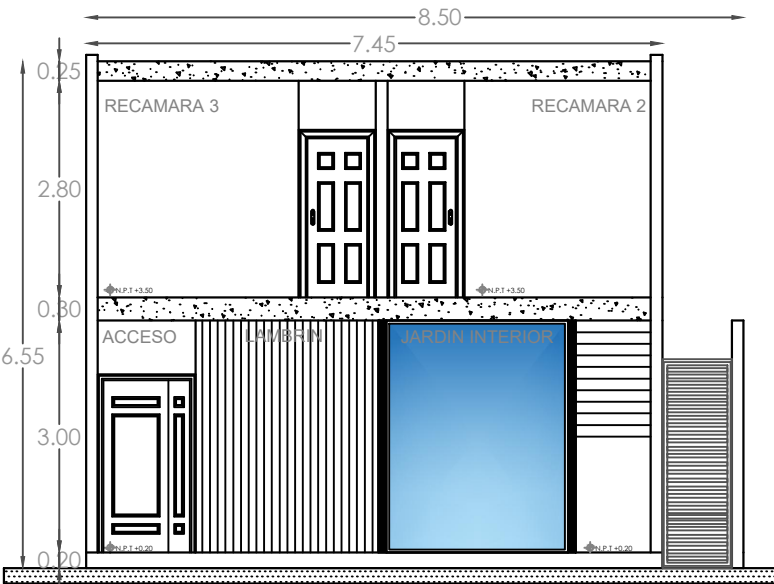

CORTE TRANSVERSAL X-X'
ESC 1:100

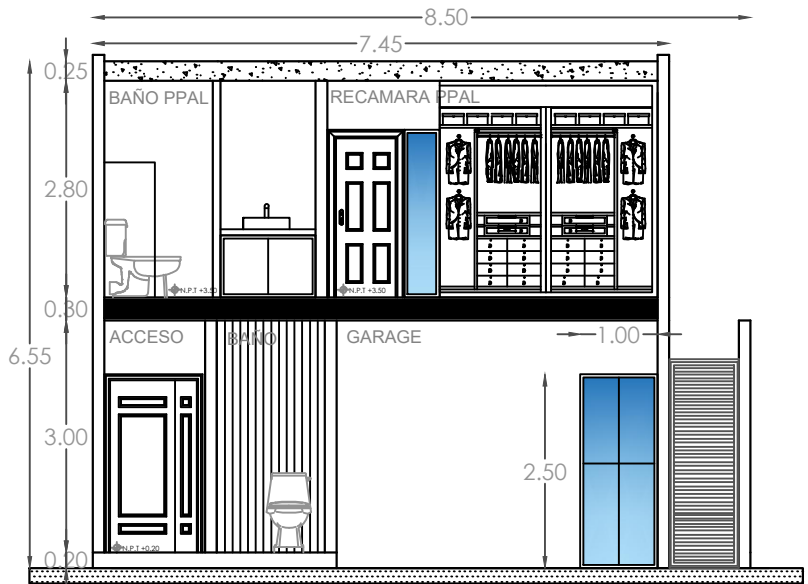

CORTE TRANSVERSAL X2-X2'
ESC 1:100

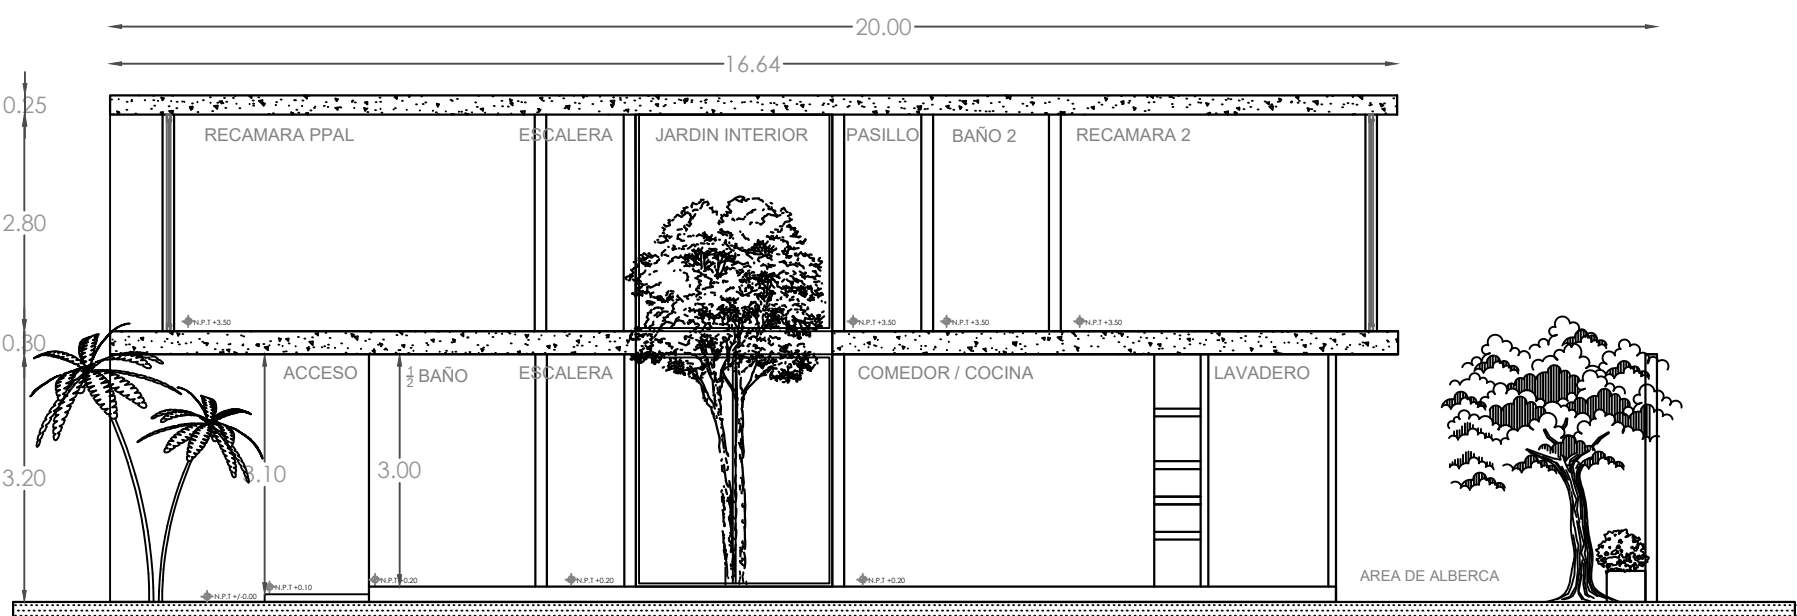

CORTE LONGITUDINAL Y-Y'
ESC 1:100



SIMBOLOGÍA	
NIVEL DE PISO TERMINADO	N.P.T.
VENTANA CON MEDIDA DE ANCHO	0.00
CANCEL CORREDIZO MEDIDA DE ANCHO	0.00
PROYECCIÓN DE CONSTRUCCIÓN	---
PROYECCIÓN DE MURO CELOSIÁ	-----

CUADRO DE ÁREAS	
ÁREAS:	
PLANTA BAJA:	
GARAGE	28.60MTS2
1/2 BAÑO	3.91MTS2
SALA	13.97MTS2
CUBO DE LUZ Y ESCALERA	13.52MTS2
COMEDOR	14.38MTS2
COCINA	14.17MTS2
LAVADERO	5.99MTS2
TERRAZA TECHADA	11.69MTS2
AREA DE ALBERCA	20.28MTS2
TOTAL EN PLANTA BAJA	132.43MTS2
TOTAL EN AREA VERDE	24.10MTS2

ÁREAS:	
PLANTA ALTA:	
RECAMARA PPAL	16.52MTS2
BAÑO PPAL	6.02MTS2
RECAMARA 2	13.80MTS2
BAÑO 2	4.61MTS2
RECAMARA 3	13.80MTS2
BAÑO 3	4.61MTS2
CUBO DE LUZ Y ESCALERA	13.52MTS2
PASILLO	8.41MTS2
TOTAL EN PLANTA ALTA	83.69MTS2

ARQUITECTÓNICO

PLANTA BAJA:	A-01
PLANTA ALTA:	
Escala:	
ESC 1:100	
Fecha:	04 DICIEMBRE 2023

TIPO DE PROYECTO	PROPIETA RQUTECTÓNICA DE CASA HABITACION
UBICACIÓN:	REAL MONTEJO, MERIDA YUC.

PROPIETARIO	ALEJANDRO NOVELO ARIAS
-------------	------------------------