


EDIFICIO "PALMAS"



EDIFICIO "BUGAMBILIAS"

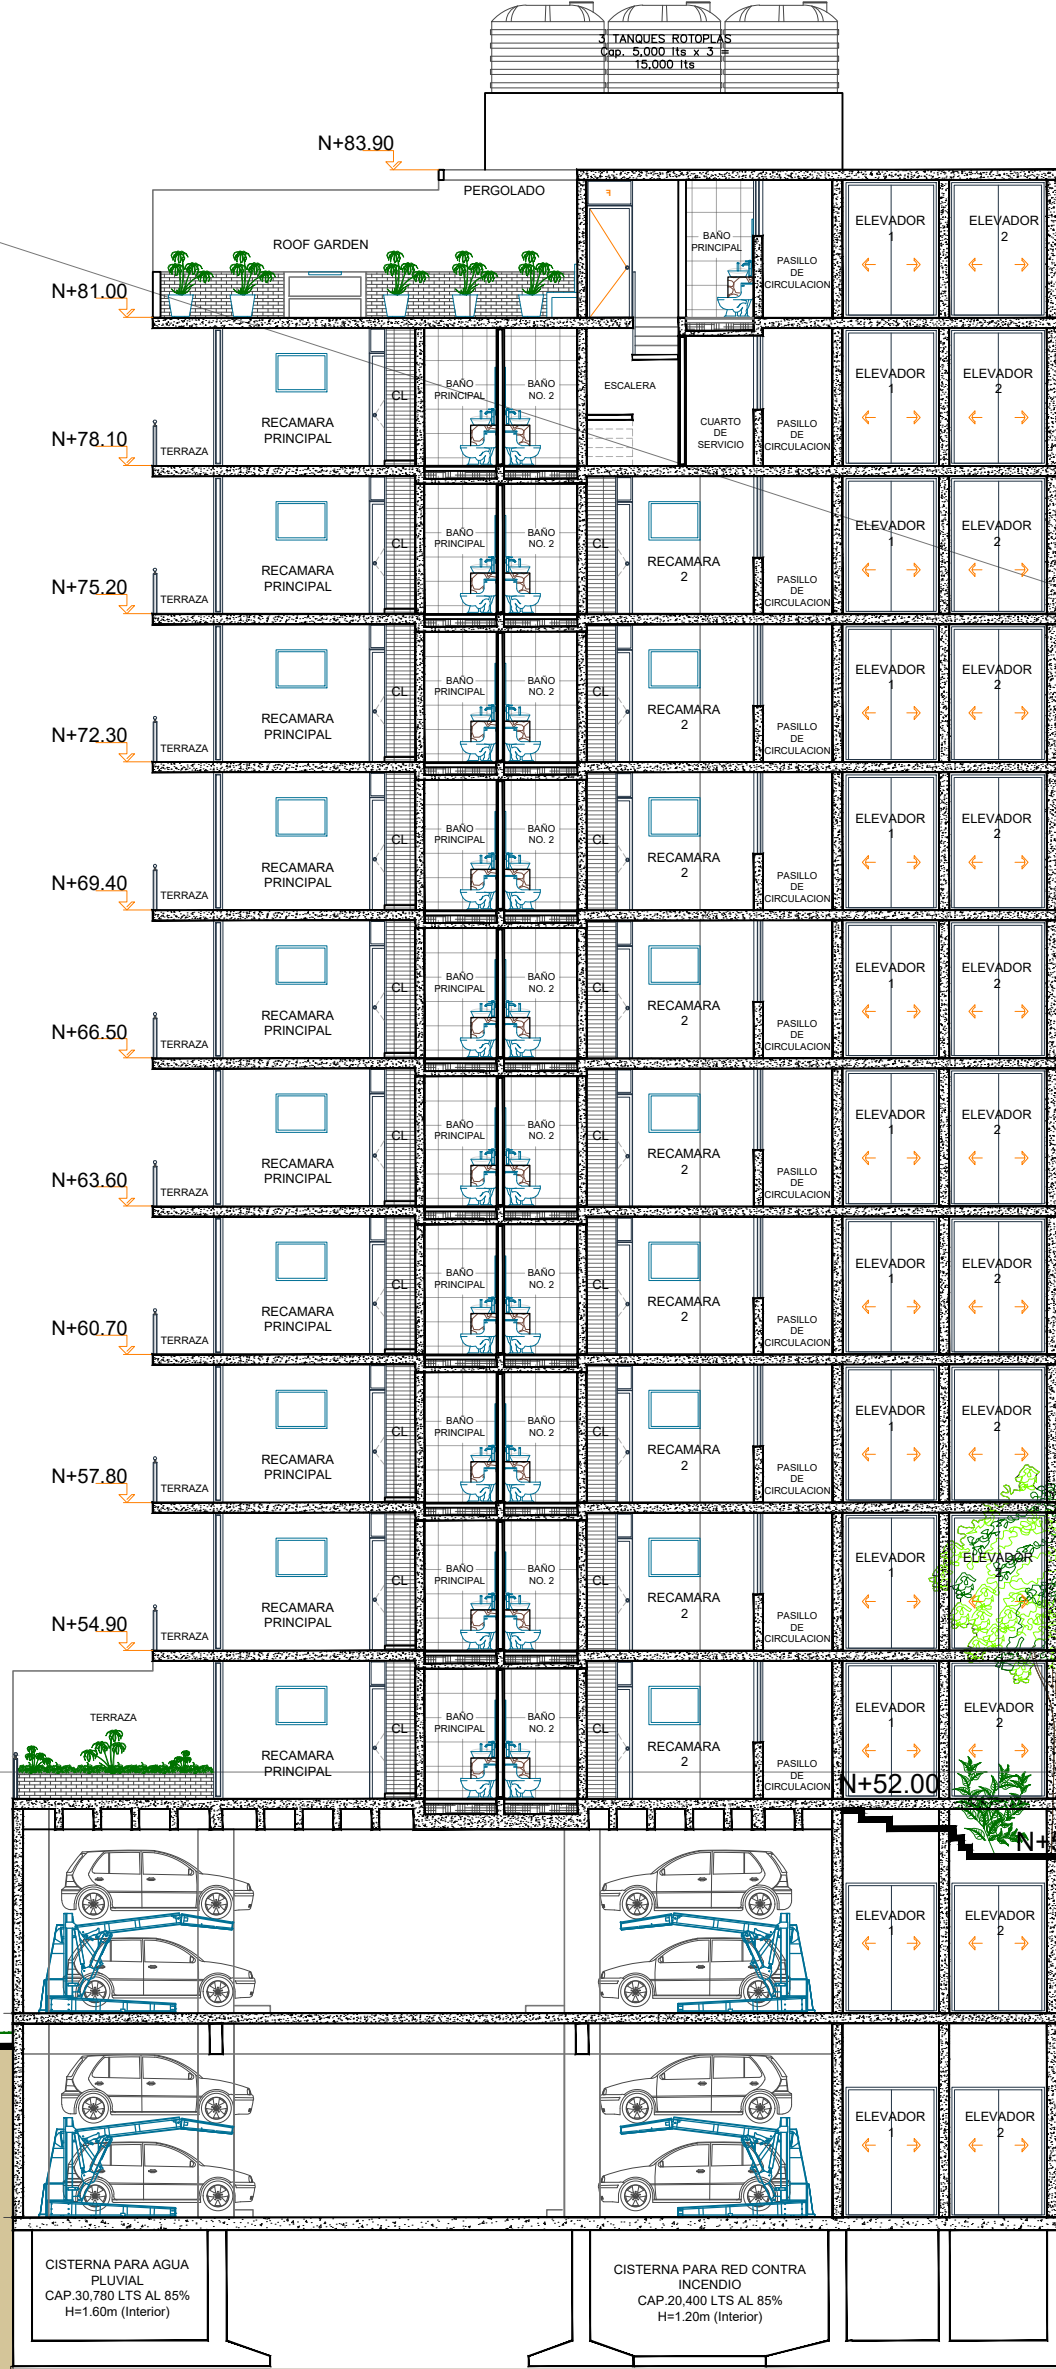

SECCION LONGITUDINAL X - X'