


SUPERFICIE DE TERRENO	402.90 M2
M2 CONSTRUCCIÓN	637.31 M2

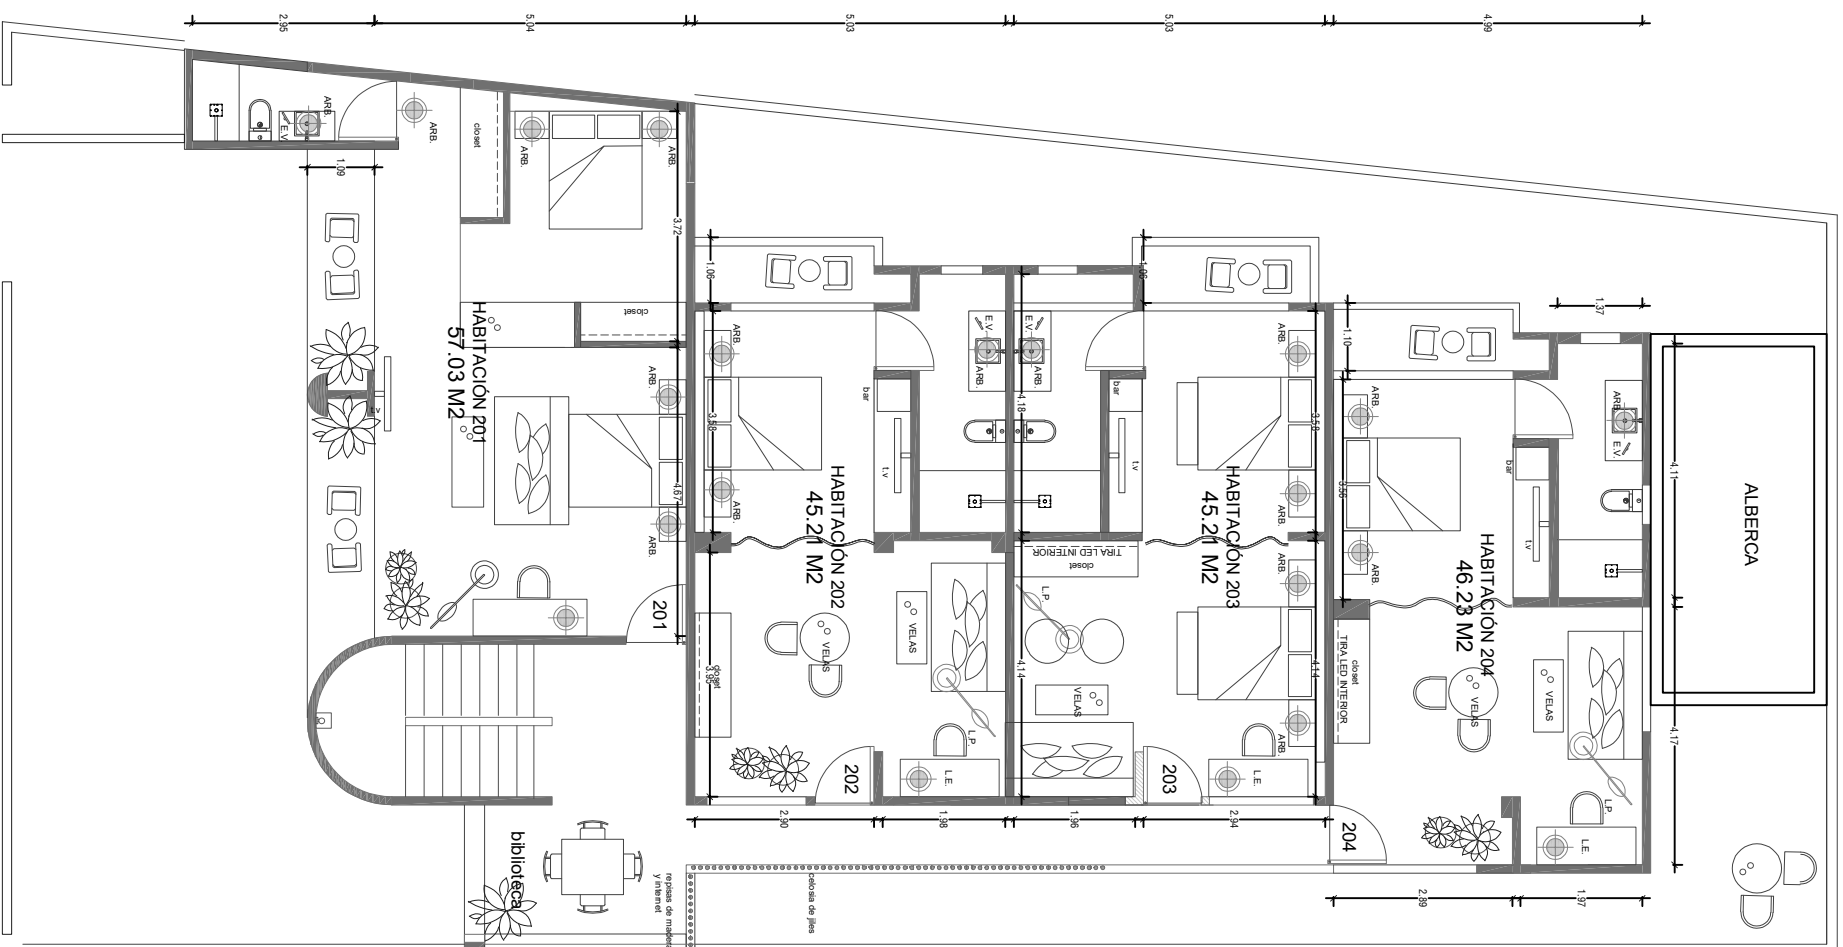

UBICACION DE PROYECTO

C. Mercurio Pte Mz. 06 Lt 21
Col. Centro Tulum C.P. 77780
Tulum, Quintana Roo

SIMBOLOGIA

NIVELES

ANTA CORTE O ALZADO

NIVEL DE LOSA ESTRUCTURAL
N.E. +0.00

NIVEL DE LEOCHO BAJO DE LOSA ESTRUCTURAL.

BOLOGÍA DE ALBAÑILERÍA

ARCHIVO DEL VINO

ALTURA DEL VINO

□ □

 INDICA INICIO DE TRAZO DE MUROS

CAMINO DE NIVEL

JUNTA CONSTRUCTIVA

OBSERVACIONES

[illegible]

PROYECTO ABOMATIUM

HA DE EMISION:

ORIZADOK.

11/11/2022 ESCALA 1:1

50

702

NO: PLANTA ARQUITECTONICA