


N I V E L
D O S
A - 0 3

SUPERFICIE DE TERRENO	402.90 M2
M2 CONSTRUCCIÓN	637.31 M2

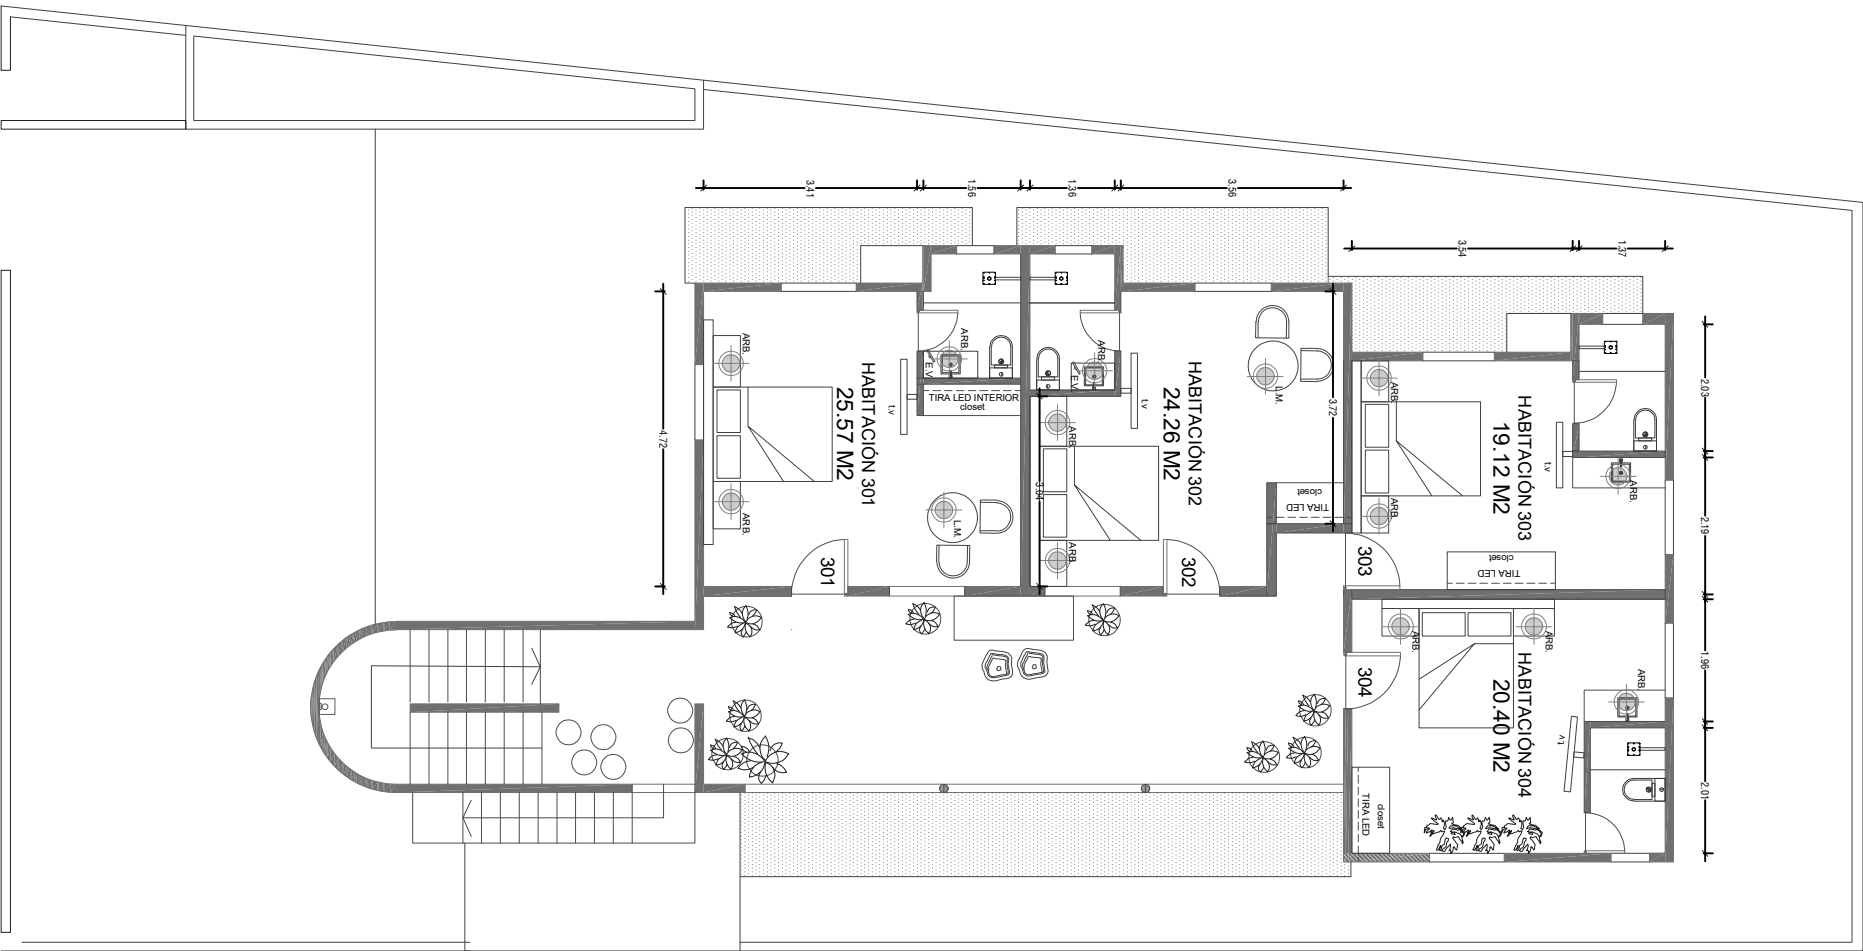

UBICACION DE PROYECTO

C. Mercurio Pie Mz. 06 Lt 21
Col. Centro Tulum C.P. 77780
Tulum, Quintana Roo

SIMBOLOGIA

NIVELES
PLANTA
CORTE O ALZADO

NIVEL DE PISO TERMINADO
NIVEL DE LOSA ESTRUCTURAL
NIVEL DE LEÑO BAJO DE LOSA ESTRUCTURAL
NIVEL DE LEÑO BAJO DE PLATON
NIVEL DE LEÑO BAJO DE PLATON

SIMBOLOGIA DE ALBAÑILERIA

ANCHO DEL VANO
ALTIMA DEL VANO
ANCHO VANO DE TUNDO DE VANO
CUBIETO DE VANO
ELEMENTOS ESTRUCTURALES
J.L.C.
ANTA CONSTRUCTIVA

REVISIONES OBSERVACIONES

PROYECTO
AROMA TULUM

FECHA DE EMISION:
DISEÑADOR:
AUTORIZADOR:
FECHA: NOVIEMBRE 2022 ESCALA 1:100

A-03

PLANO: PLANTA ARQUITECTONICA