
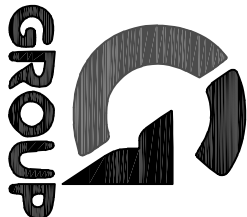
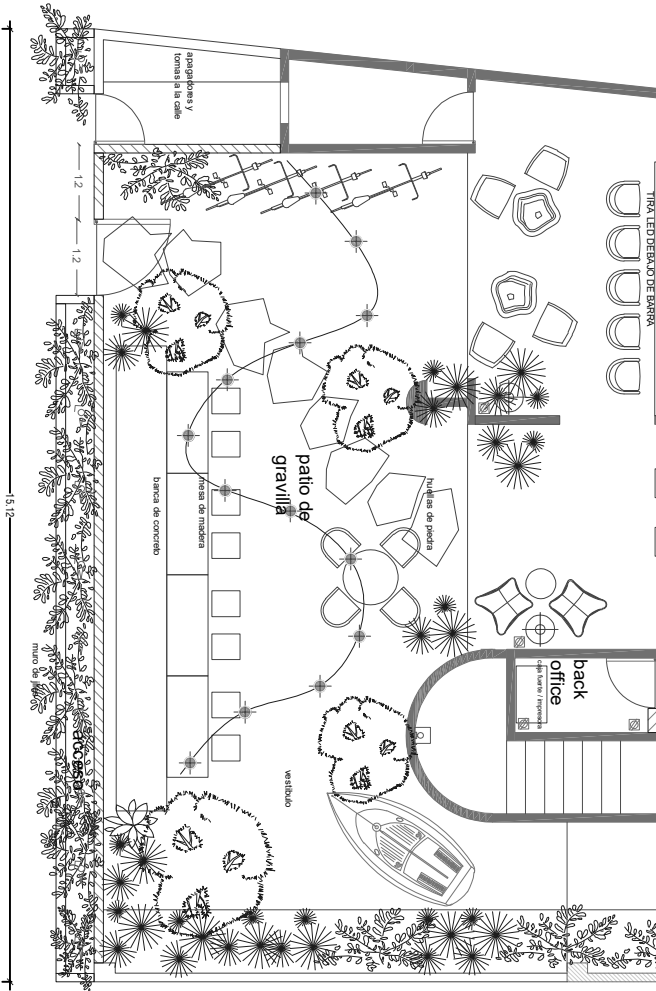


PLAN T A
B A U A

A - 01

SUPERFICIE DE TERRENO	402.90 M2
M2 CONSTRUCCIÓN	637.31 M2

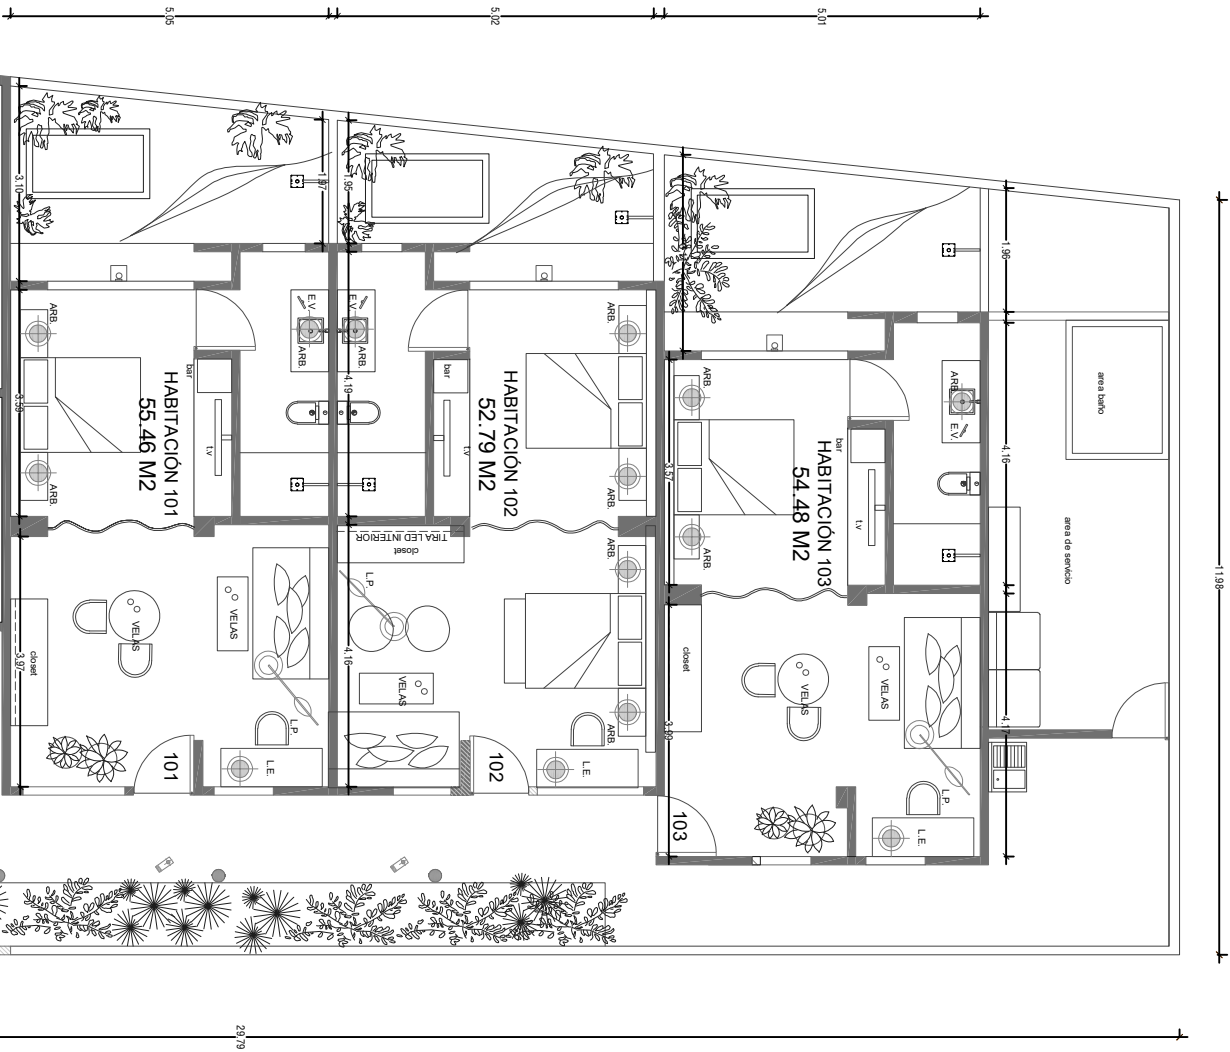

UBICACION DE PROYECTO

C. Mercurio Pie Mz. 06 Lt 21
Col. Centro Tulum C.P. 77780
Tulum, Quintana Roo

SIMBOLOGIA

NIVELES
PLANTA
NIV. DE PISO TERMINADO
NIV. DE LOSA ESTRUCTURAL
NIV. DE LOSA BAJO DE LOSA ESTRUCTURAL
NIV. DE LOSA BAJO DE PAVON
CORTE O ALZADO
NIV. DE PISO TERMINADO
NIV. DE LOSA ESTRUCTURAL
NIV. DE LOSA BAJO DE LOSA ESTRUCTURAL
NIV. DE LOSA BAJO DE PAVON

SIMBOLOGIA DE ALBAÑILERIA
ANCHO DEL VANO
ACTIVA DEL VANO
BOCA ANCHO DE TRAZO DE Muros
CAMERO DE NIVEL
ELEMENTOS EQUIVOCANTES
J.C.

REVISIONES OBSERVACIONES

PROYECTO
AROMA TULUM

FECHA DE EMISION:

DISEÑADOR:
AUTORIZADOR:

FECHA: NOVIEMBRE 2022 ESCALA 1:100

A-01

PLANO: PLANTA ARQUITECTONICA