


R O O F
G A R D E N

A - 0 4

SUPERFICIE DE TERRENO	402.90 M2
M2 CONSTRUCCIÓN	637.31 M2

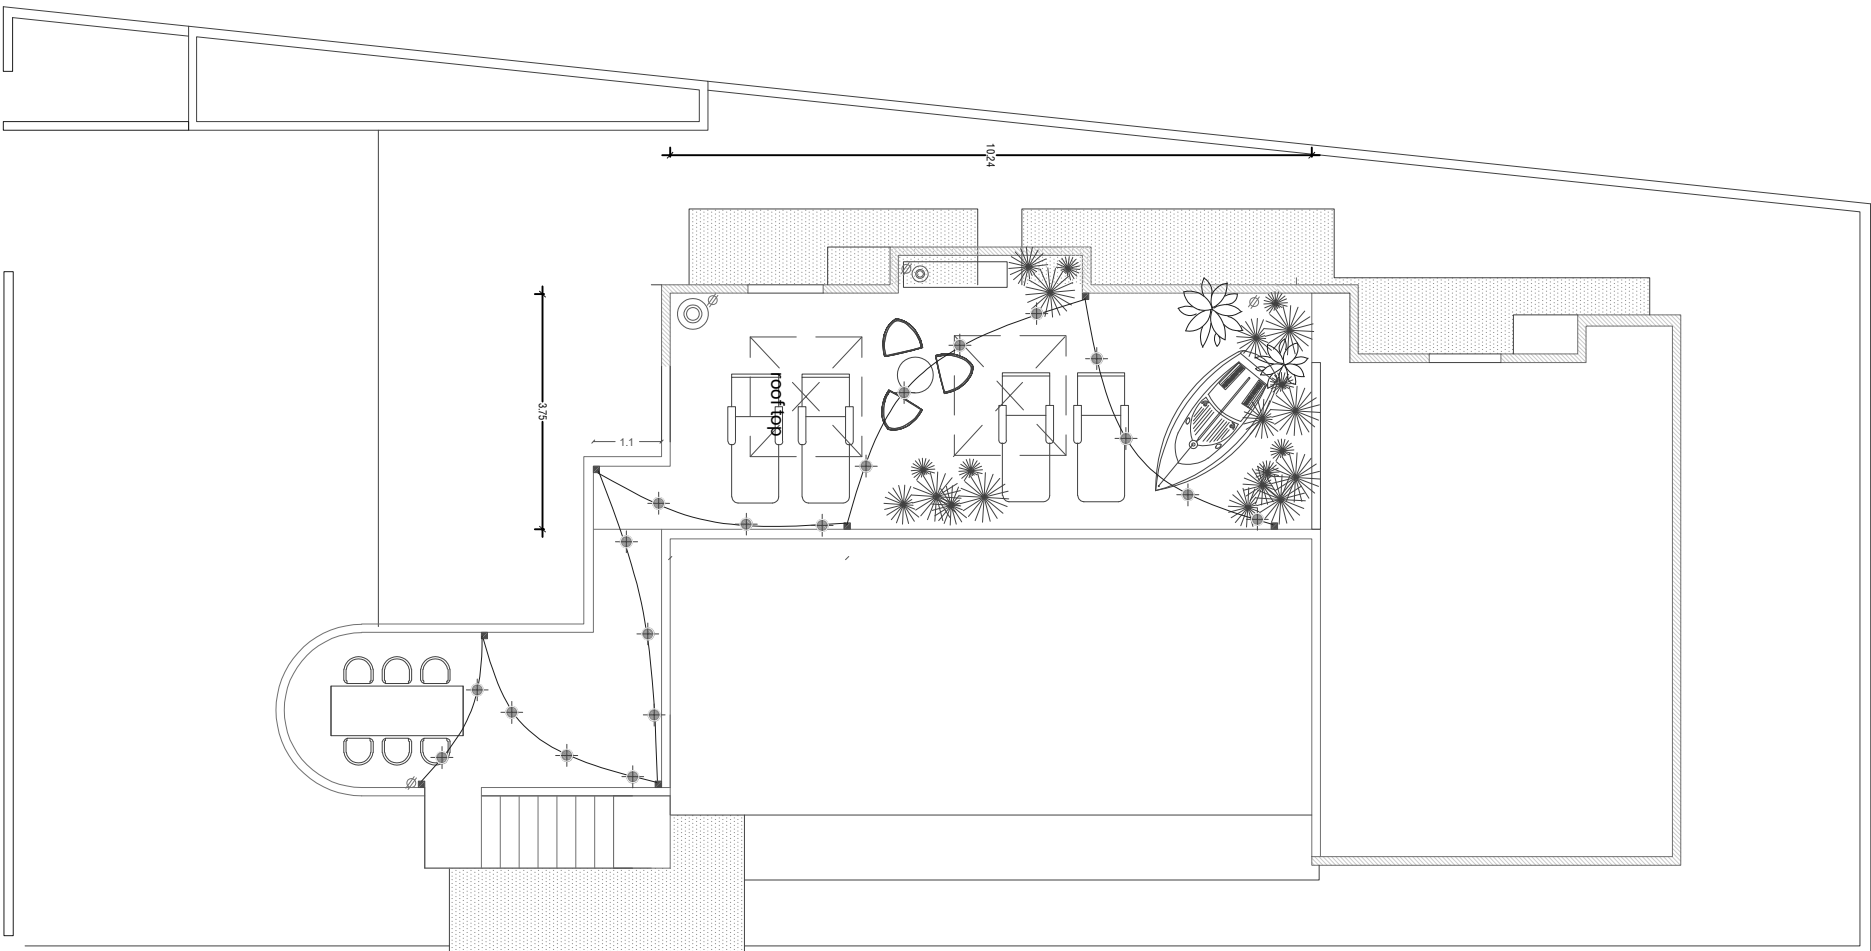

UBICACION DE PROYECTO

C. Mercurio Pie Mz. 06 Lt 21
Col. Centro Tulum C. P. 77780
Tulum, Quintana Roo

SIMBOLOGIA

NIVELES
PLANTA
CORTE D'ALZADO

Ø 127 - 40.00 NIVEL DE PISO TERMINADO
Ø 127 - 40.00 NIVEL
Ø 127 - 40.00 NIVEL DE LOSA ESTRUCTURAL
Ø 127 - 40.00 NIVEL
Ø 127 - 40.00 NIVEL DE LEÑO BAJO DE LOSA ESTRUCTURAL
Ø 127 - 40.00 NIVEL
Ø 127 - 40.00 NIVEL DE LEÑO BAJO DE PLANTA
Ø 127 - 40.00 NIVEL

SIMBOLOGIA DE ALBANILERIA

ANCHO DEL MURO
ALTIMA DEL MURO
ANCHO MURO DE TRINCO DE MURO
CUBO DE NIVEL
ELEMENTOS SOBRANTES
J.C.

REVISIONES OBSERVACIONES

PROYECTO
AROMA TULUM

FECHA DE EMISION:
DISEÑADOR:
AUTORIZADOR:
FECHA: NOVIEMBRE 2022
ESCALA 1:100

A-04
PLANO: PLANTA ARQUITECTONICA