


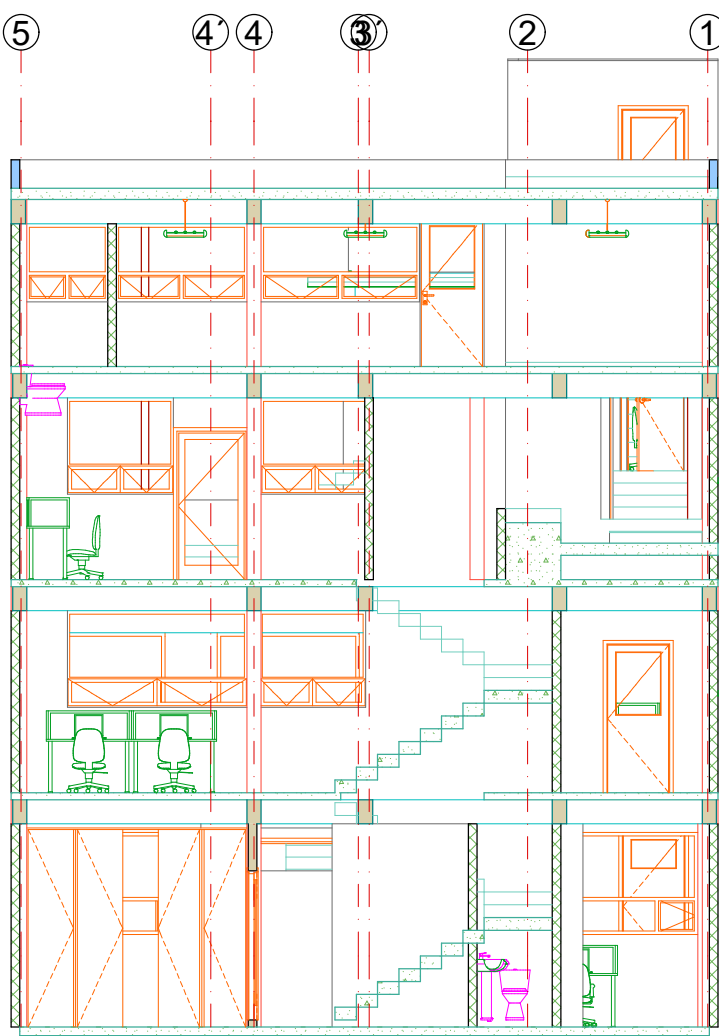


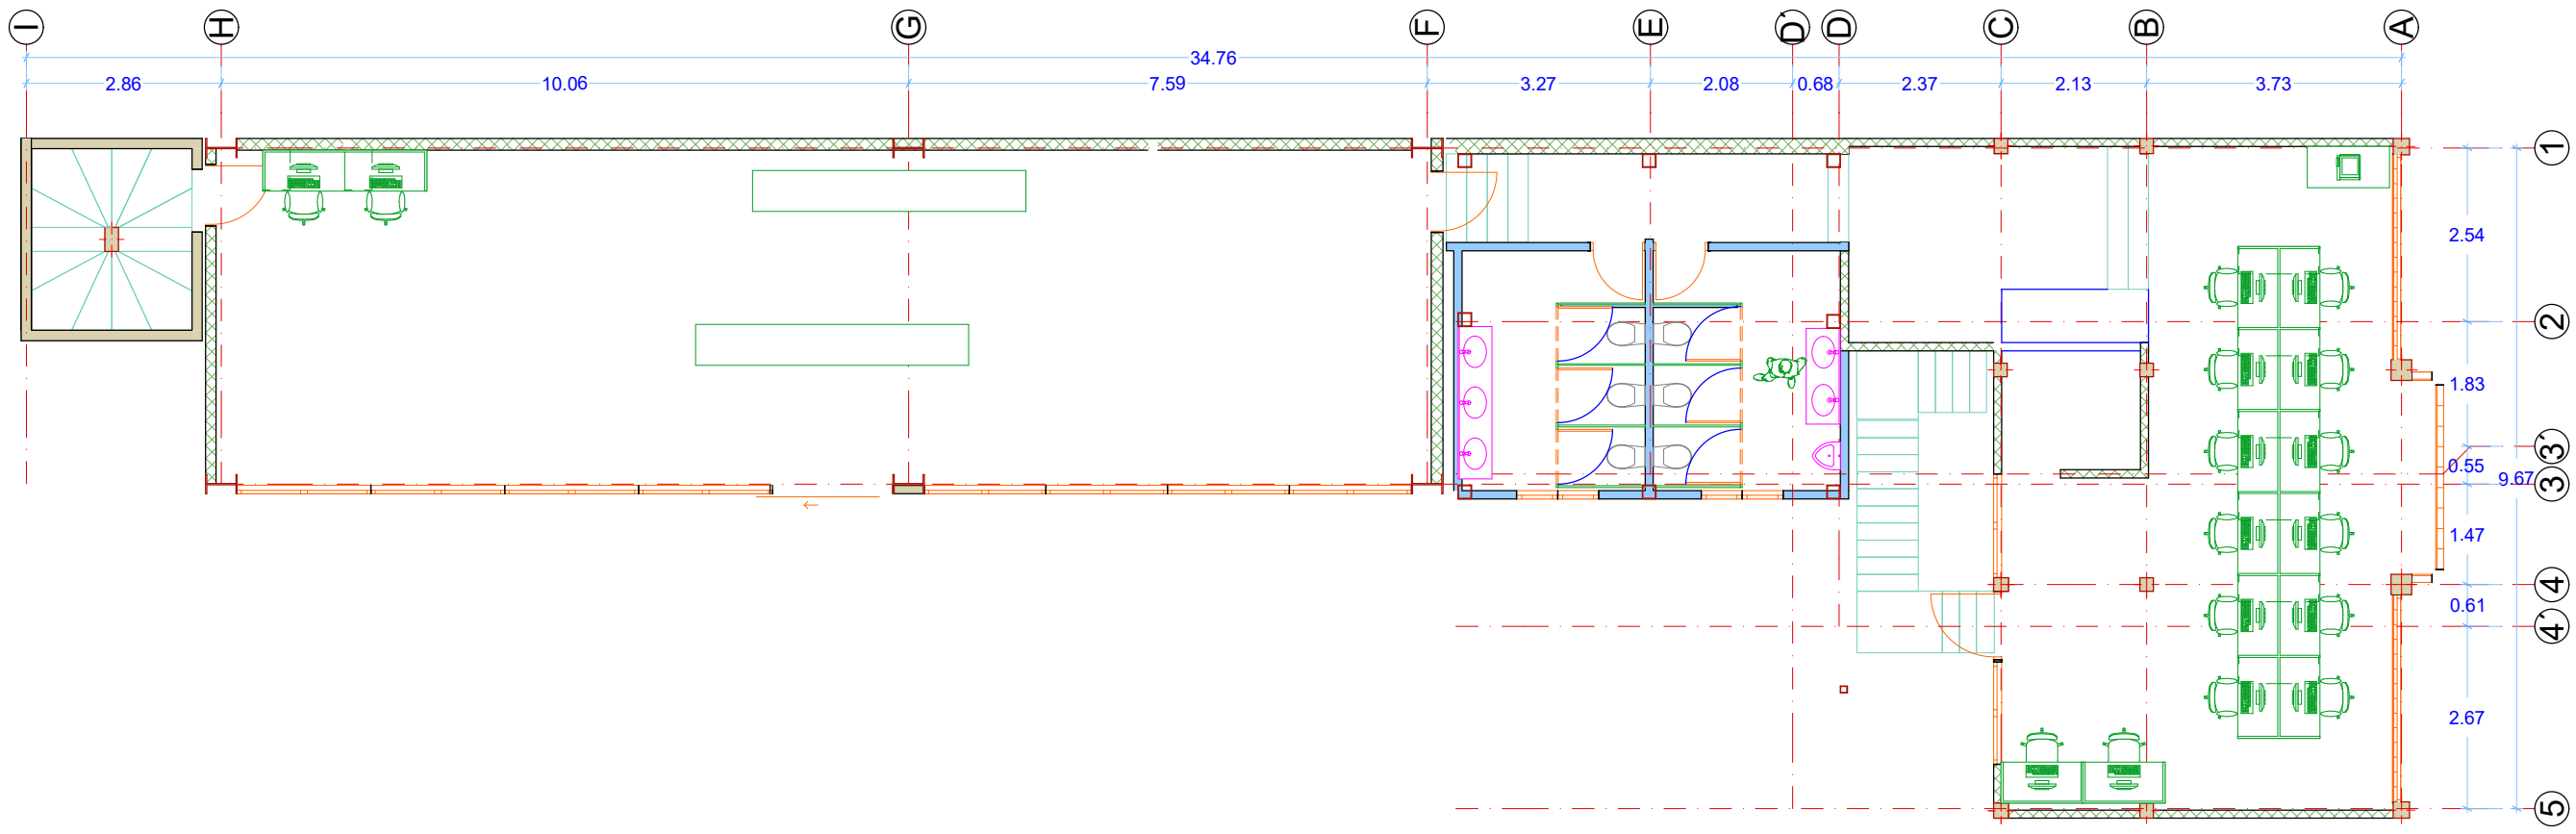

CORTES TRANSVERSALES

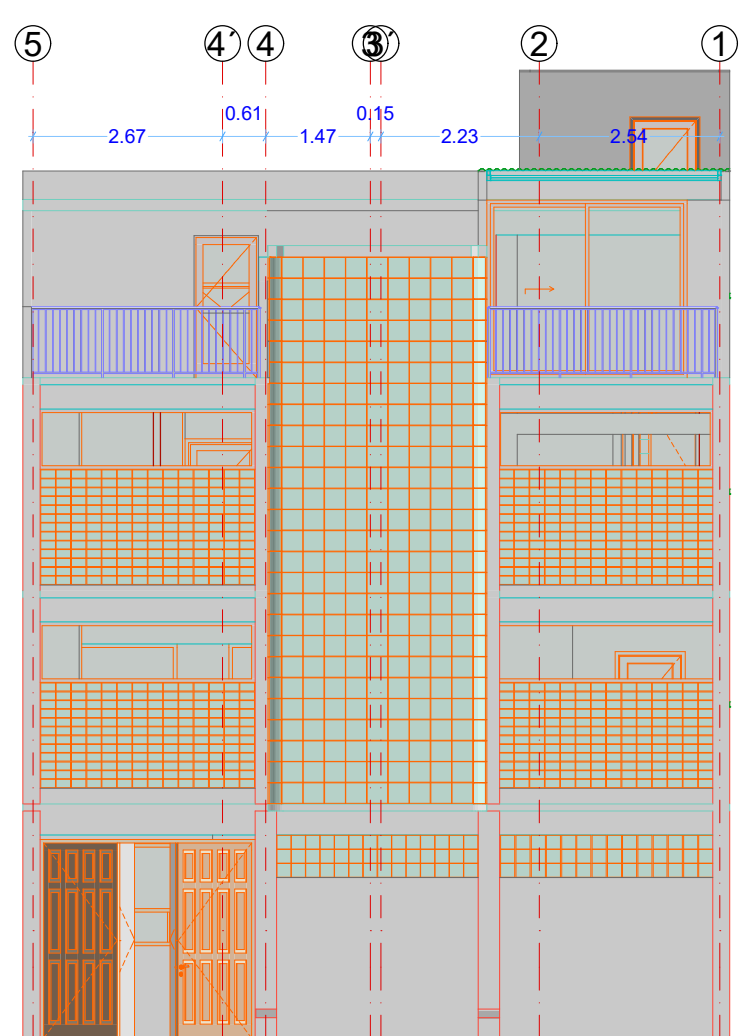

FACHADA NORTE

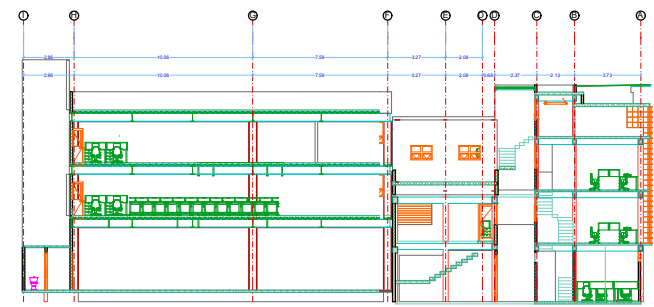

DATOS GENERALES

TIPO DE TRAMITE

HABITACIONAL
UNIFAMILIAR
MULTIFAMILIAR
COMERCIAL
INDUSTRIAL
SALUD
EDUCATIVO
SERVICIOS

CROQUIS DE LOCALIZACION

DATOS DEL PREDIO

CLAVE CATASTRAL

CUENTA PREDIAL

LOTE No.

MANZANA No.

FRENTE DEL LOTE

FONDO DEL LOTE

SUPERFICIE DEL LOTE

OBRA a PREDIO

C.O.S.

C.U.S.

C.A.S.

ALTURA

DATOS DE LA CONSTRUCCION

SUPERFICIES

CONCEPTO

AREA CONSTRUIDA EXISTENTE

OBRA NUEVA

%

PLANTA BASA

PLANTA ALTA

TOTAL DE m2

Nº DE CAJONES DE ESTACIONAMIENTO

CHOCOS

GRANDES

ESPECIALES

MOTOCICLETAS

BICICLETAS

NOTAS GENERALES

1. LAS COTAS RIGEN AL DIBUJO.

2. NIVELES Y ACOTACIONES EN METROS, A EJES O PAÑOS DE ALBAÑILERIA, A MENOS QUE SE INDIQUE EN EL PLANO.

3. NO SE TOMARÁN COTAS A ESCALA EN ESTE PLANO.

4. TODOS LOS PLANOS DEBERÁN VERIFICARSE CON LOS CORRESPONDIENTES DE INSTALACIONES Y ESTRUCTURA.

5. NO SE MANDARÁ A FABRICAR NINGÚN ELEMENTO SIN ANTES VERIFICAR DIMENSIONES EN OBRA.

6. PARA LA SUSTITUCIÓN DE CUALQUIER MATERIAL O EQUIPO, SE DEBERÁ CUMPLIR PLENAMENTE CON LA ESPECIFICACIÓN DEL PRODUCTO ORIGINAL.

7. LOS PLANOS DEL PROYECTO ESTRUCTURAL RIGEN AL PROYECTO ARQUITECTÓNICO.

PERITO DE OBRA

NOMBRE:

CECULA:

REGISTRO:

FIRMA:

HOSTIERAL DE REVISIONES

Rev

Id

Change Name

Date

EMPRESA

TEUA CONSTRUCCIONES S.A. DE C.V.

AVENIDA PRIMERO DE MAYO No. 21
SAN PEDRO DE LOS PINOS, 03800
percoyde@hotmail.com
55-19-54-70-63

PROYECTISTA:

NOMBRE:

PROYLAN CORTES CASTRO

CECULA No.:

CALCULISTA:

NOMBRE:

CECULA No.:

PROYECTO

REMODELACION DE EDIFICIO

EULALIA GUZMAN # 214, ATLAMPA, CIUDAD DE MEXICO,
CUAHTEMOC, 06450
L.C. GLEESON RUIZ PATRICIO

NOMBRE DEL DIBUJO

ARQ. NIVEL 2

Drawing Status

MODIFICADO POR

FECHA

REVISO

FECHA

ESCALA DEL DIBUJO

1:50

METROS

ID. DE DISEÑO

A.01.5

FECHA

02/01/2023