




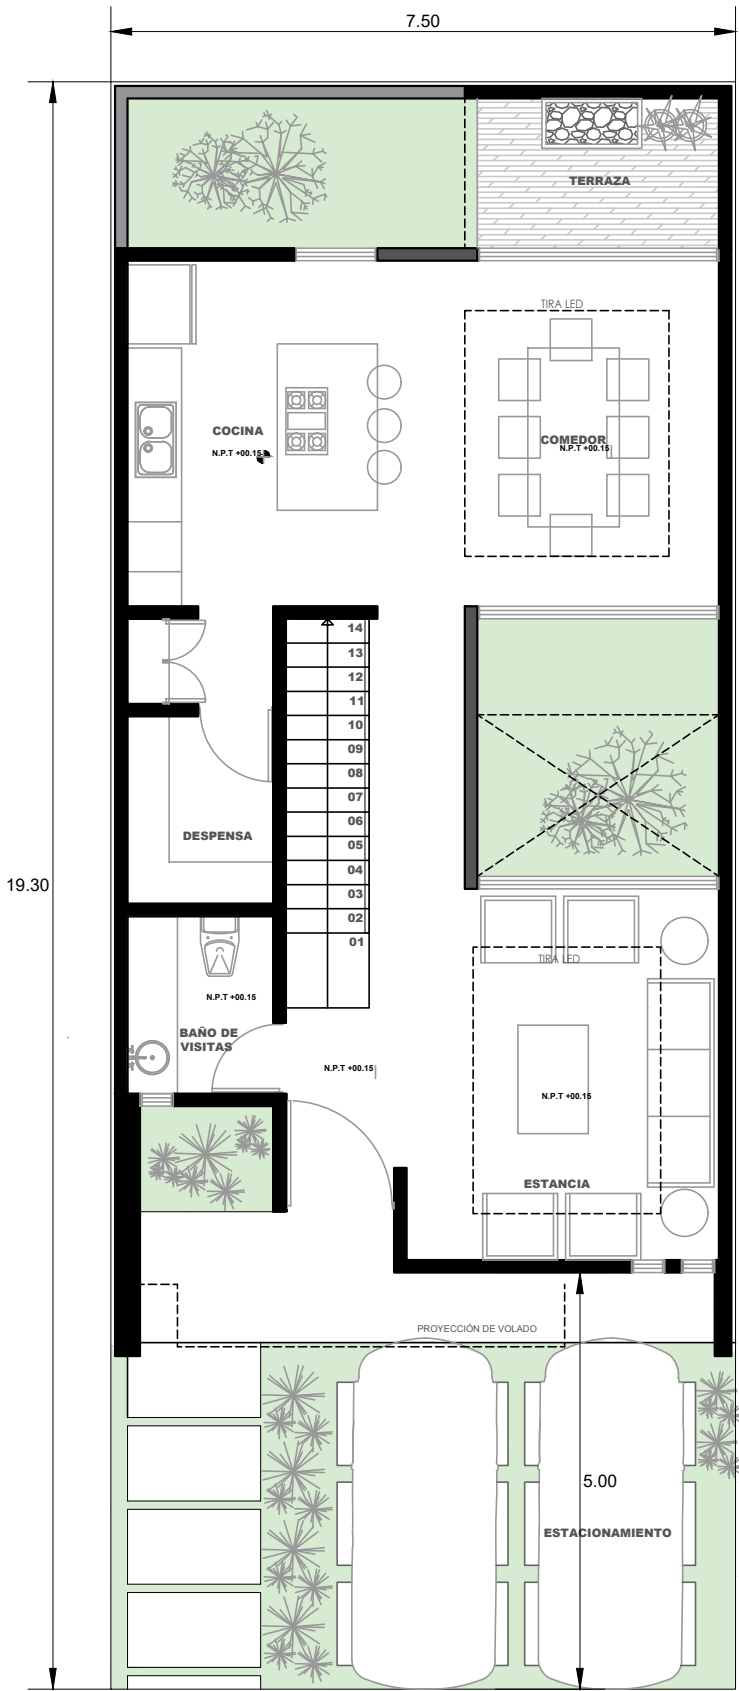

PLANTA BAJA

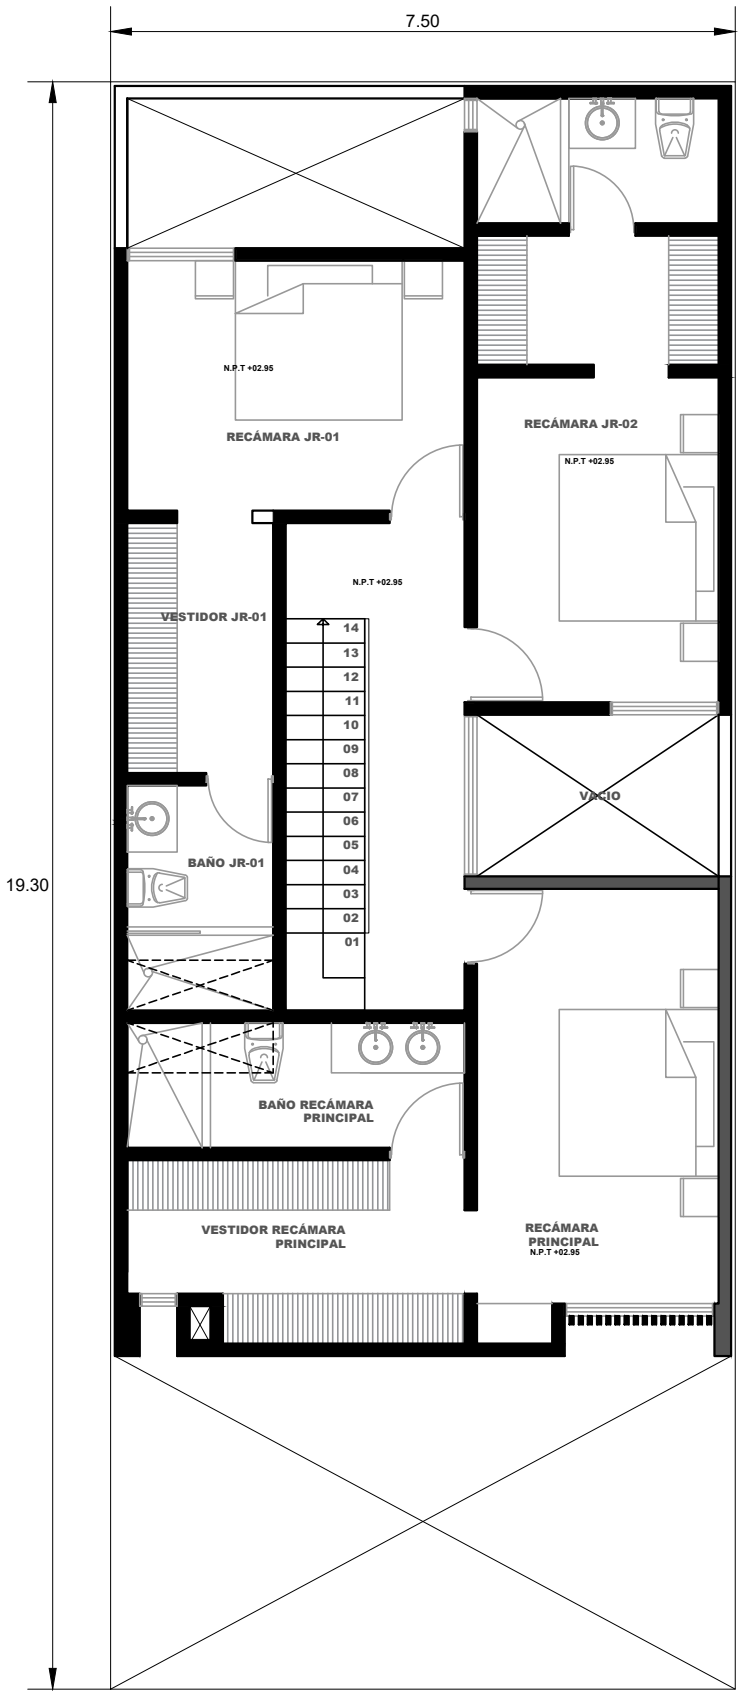

PRIMER NIVEL

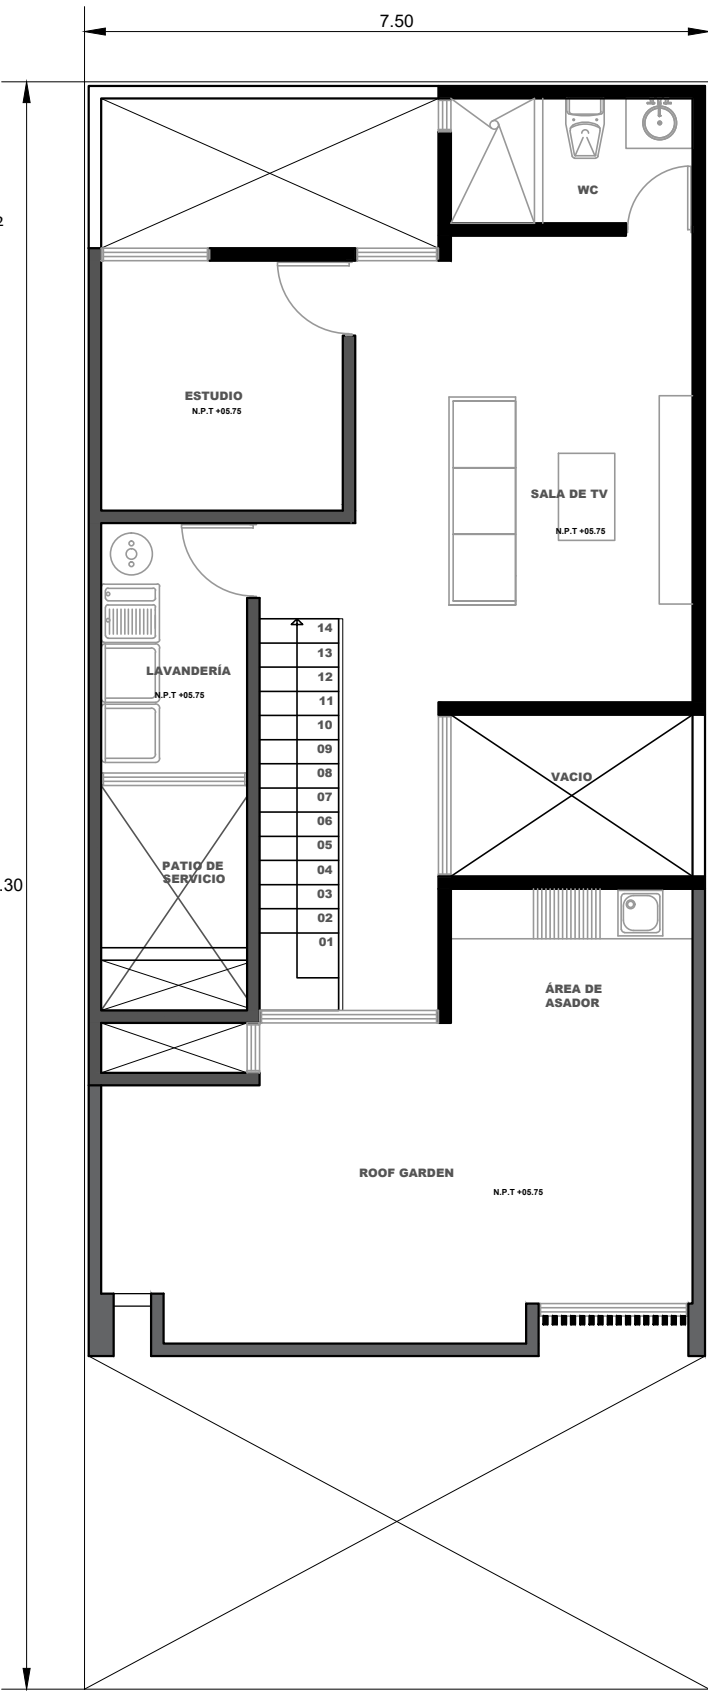

SEGUNDO NIVEL

- Superficie de Terreno: 144.53 m2
- Superficie de Construcción: 254.91 m2
- Planta Baja: 93.54 m2
- Primer Nivel: 97.60 m2
- Segundo Nivel: 64.23 m2
- Área Libre: 44.08 m2