


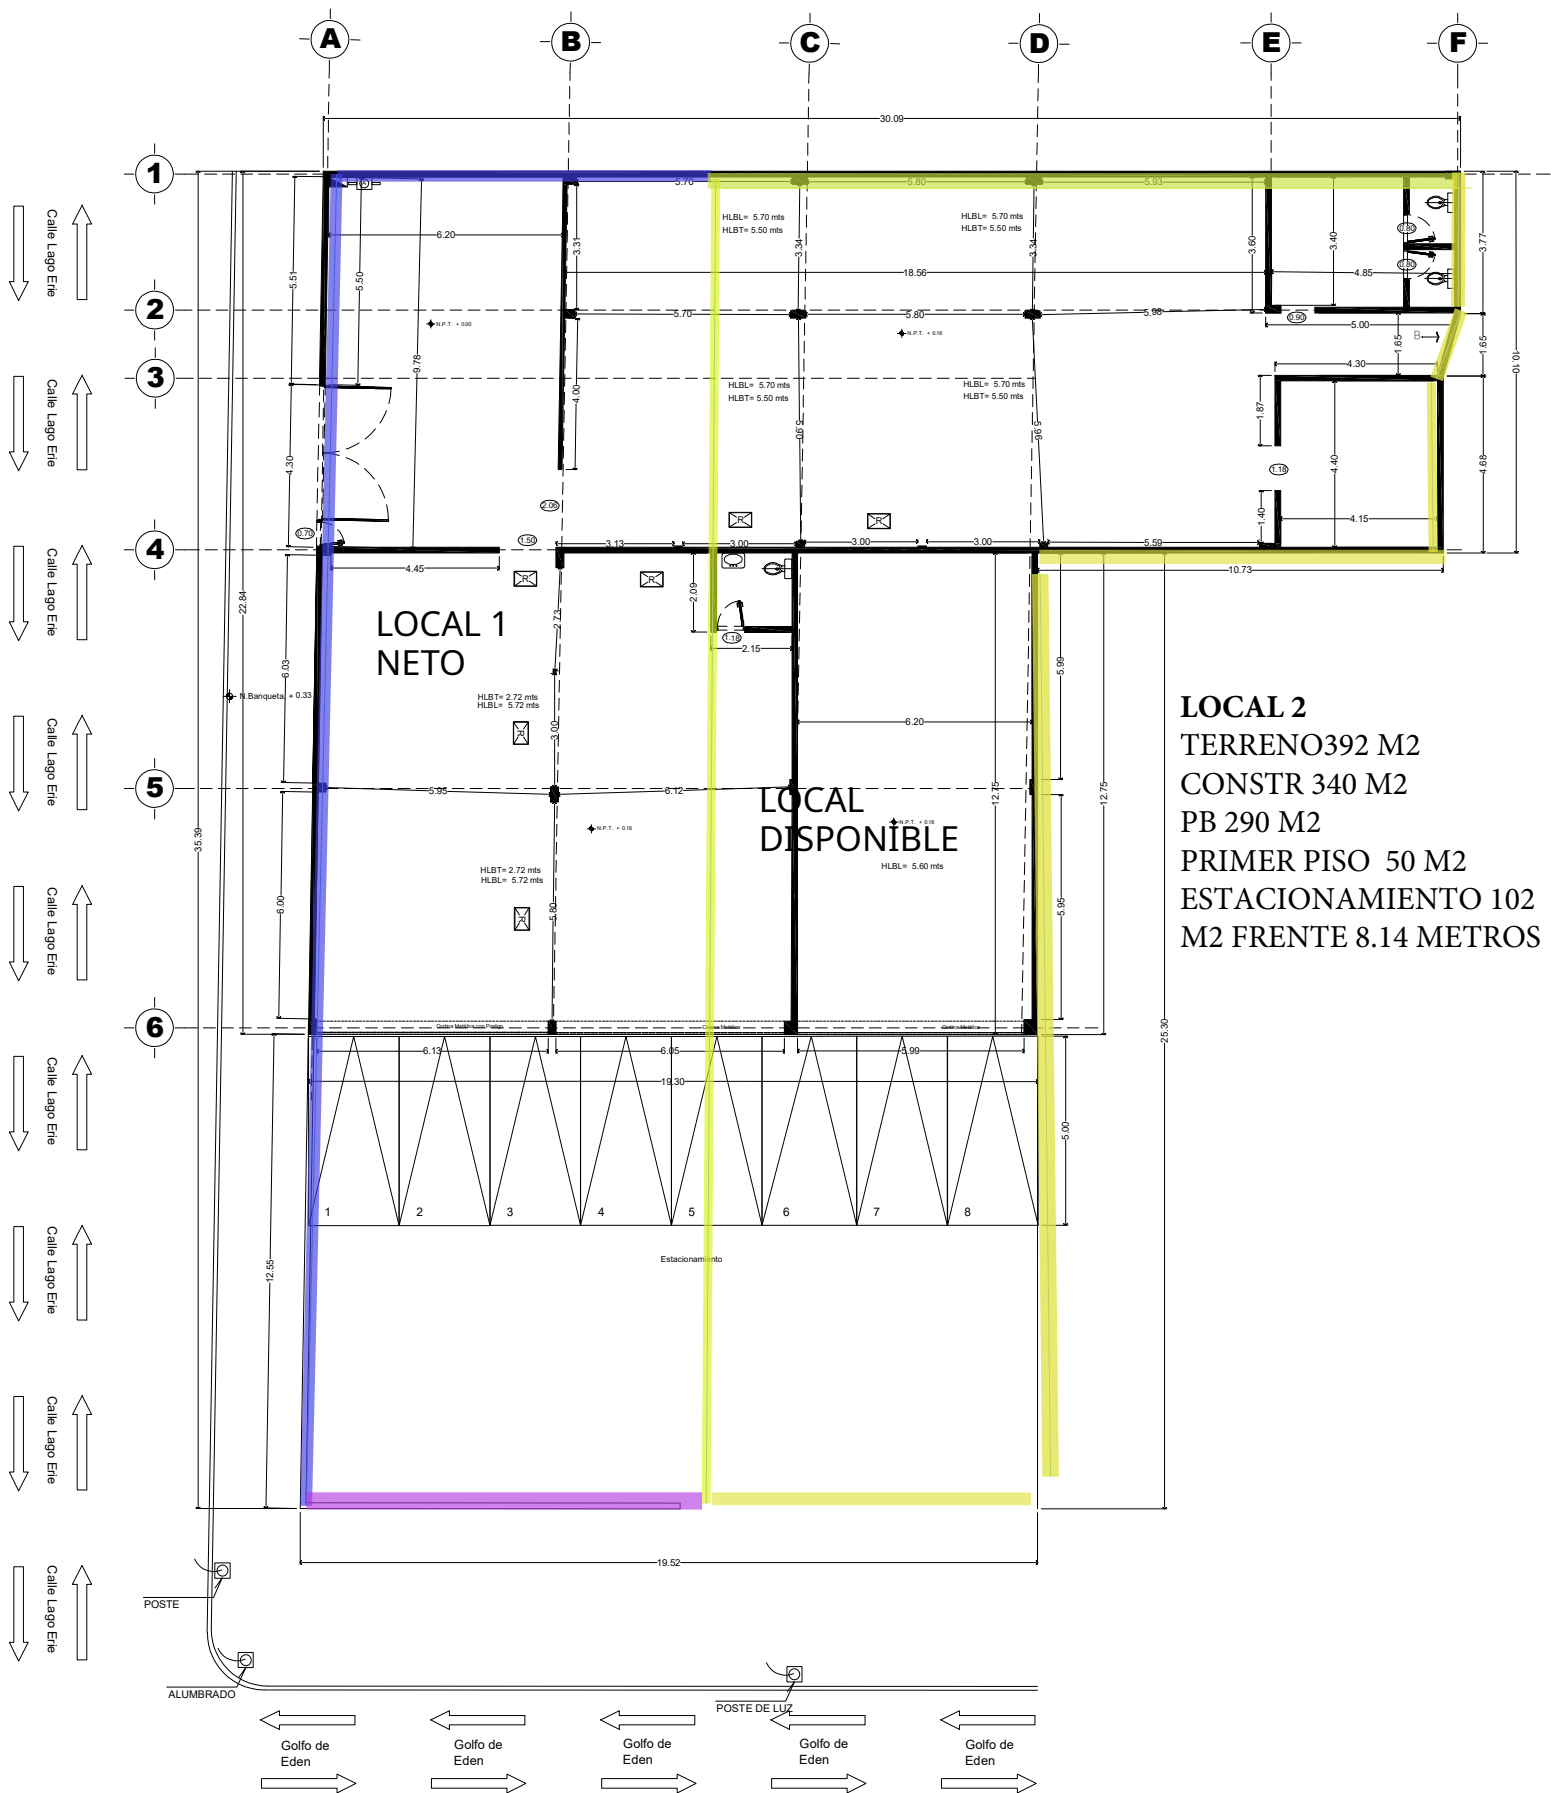

CUADRO DE AREAS	
Superficie del inmueble conforme a escritura 764.00 M2	

NOMBRE:	Tacuba 6	PLANO:
DIBUJO:	Basil Duran	
FECHA:	14/03/2025	
ESCALA:	1:100	
ESCALA GRAFICA	0m 2.00m 4.00m 6.00m	EA-01