


BODEGA EN RENTA



- ✓ Precio de renta: \$130.00 pesos por m2.
- ✓ Cuota de mantenimiento: 15%

- ✓ La propiedad cuenta con excelente ubicación.
- ✓ Sobre Vía Jose López Portillo.
- ✓ Frente a la estación, Las Flores Zacautitlan del Mexibus.
- ✓ A solo 1 km del distribuidor vial Tultepec-Coacalco.
- ✓ Importantes vialidades de acceso.
- ✓ Transporte público.
- ✓ Todos los servicios. (agua, energía eléctrica, drenaje, etc.)
- ✓ Toda clase de servicios en la zona.


BODEGA EN RENTA

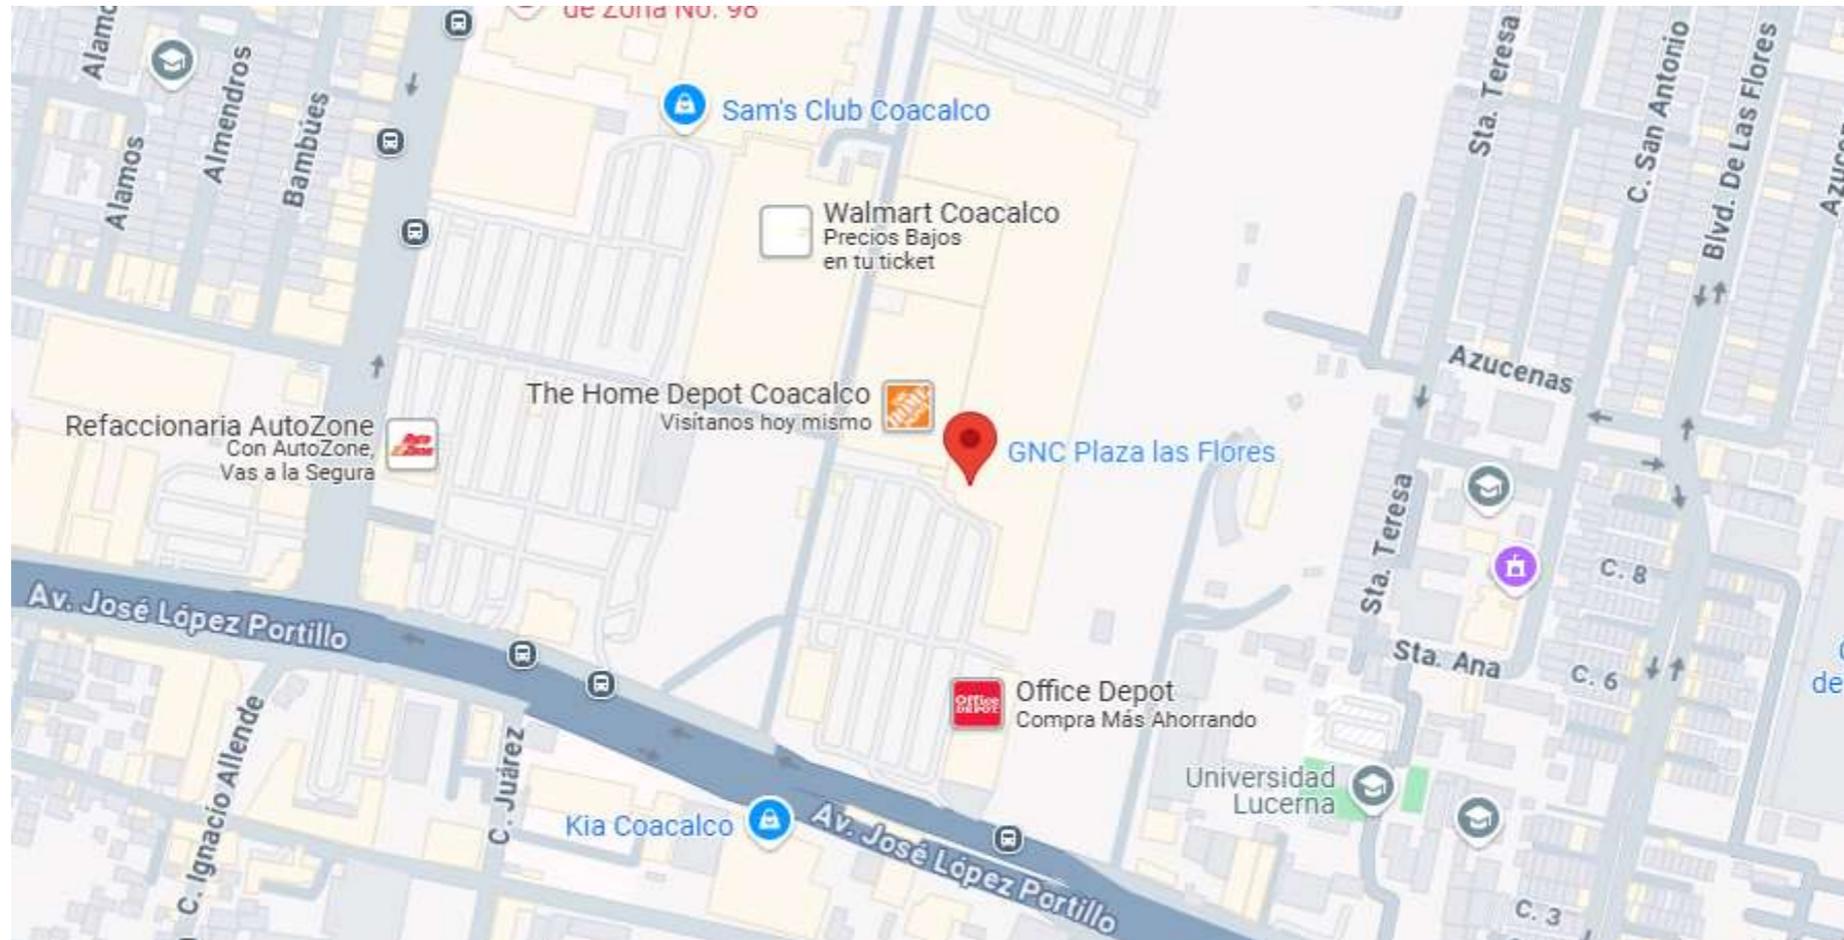

Vía Jose López Portillo # 105 Col. Zacautitlan Coacalco de Berriozabal Edo. Mex.

<https://maps.app.goo.gl/epkbSwzg767K9Gq4A>

CARACTERISTICAS GENERALES	
DIMENSIONES	
SUPERFICE DEL LOCAL	2,570.74m ²
ALTURA FACHADA	11.00m
ANCHO DE LA FACHADA	37.86m / 66.09m
ALTURA LIBRE	8.19m / 9.77m
ACABADOS	
MUROS DIVISORIOS	BLOCK Y LAMINA
MUROS INTERIORES	TABLAROCA
PISO	CONCRETO
TECHUMBRE	KR-18 METALICA
INSTALACIONES	
ACOMETIDA ELÉCTRICA (TIPO DE ALIMENTACIÓN)	TRIFASICA CAL. 4
ACOMETIDA HIDRÁULICA (DIAMETRO)	1/2 PULGADA
ACOMETIDA DRENAJE (DIAMETRO)	3 PULGADAS
ACOMETIDA TELÉFONICA	

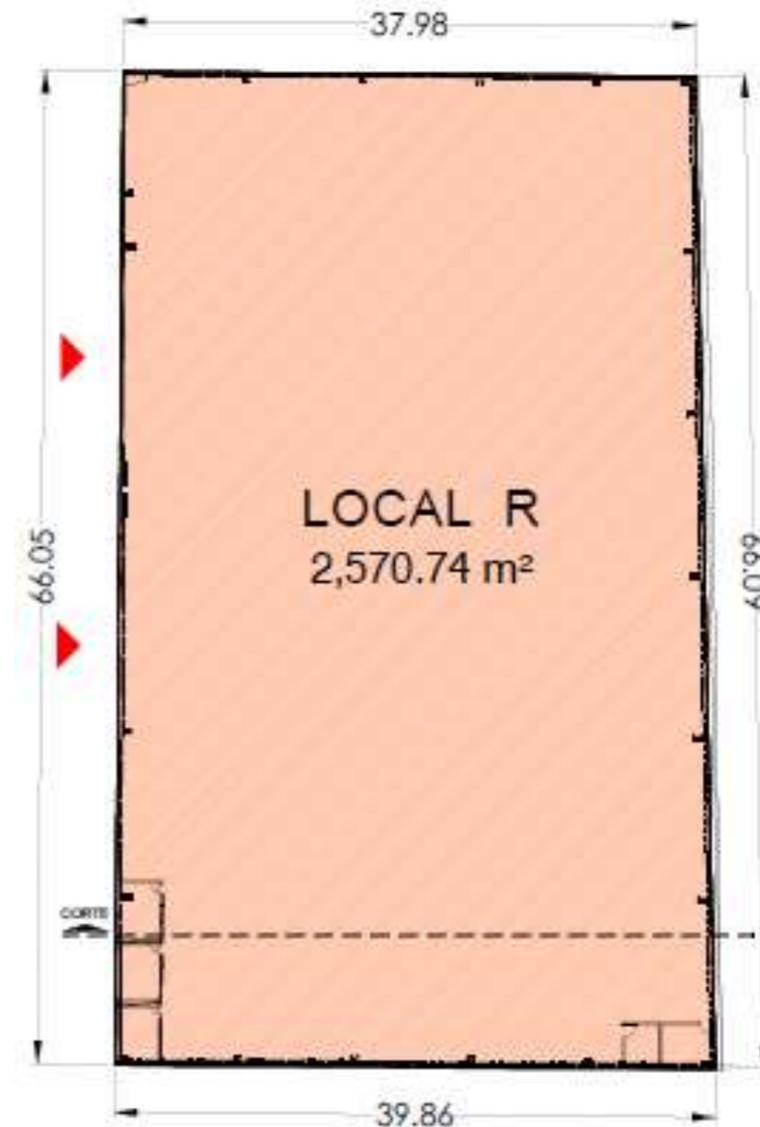

BODEGA EN RENTA


Providencia



PLANTA BAJA DE CONJUNTO



PLANTA LOCAL R

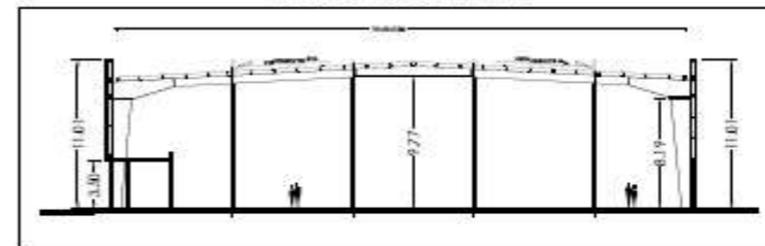

CORTE LOCAL R

MEMORIA

LOCAL R
2,570.74 m²

NOTAS GENERALES

CRONOGRAMA DE LOCALIZACIÓN



NOTAS



PROYECTO	PLAZA LAS FLORES
UBICACIÓN	VIA JUAN LÓPEZ PORTILLO No. 108 COL. ZACAHUITLA CONCEJUNTO DE MEXICALCÁN, SOCL. MÉXICO
PROYECTANTE	ADMINISTRADORA COACALCO S.A. DE C.V.
CLIENTE	GRUPO ACBC
UNIDAD	LOCAL R
ESCALA	1:500
FECHA	15/05/2018
PROYECTANTE	ACTIVAR
CLIENTE	GRUPO ACBC