



CASA GAVIÓN


SIMBOLOGÍA

ÁREAS CASA GAVIONES LOTE 3	
PLANTA BAJA	142.50 M2
COCHERA	58.73 M2
PLANTA ALTA	153.75 M2
COS TOTAL	354.98 M2
TERRENO	447.32 M2 M2


CUADRO DE ANÁLISIS DE ÁREAS VERDES Y PERMEABLES		
SUPERFICIE DEL TERRENO (M2)	% DE CONSTRUCCIÓN (M2)	% DE CONSTRUCCIÓN SIN CONS (M2)
447.32 M2	354.98	70
100%	58.11%	15.65%

ÁREA VERDE (M2)	ÁREA JARDINADA (M2)	ÁREA PERMEABLE (M2)
117.42	17.14	112.45
26.24%	3.83%	25.13%

PLANTA BAJA

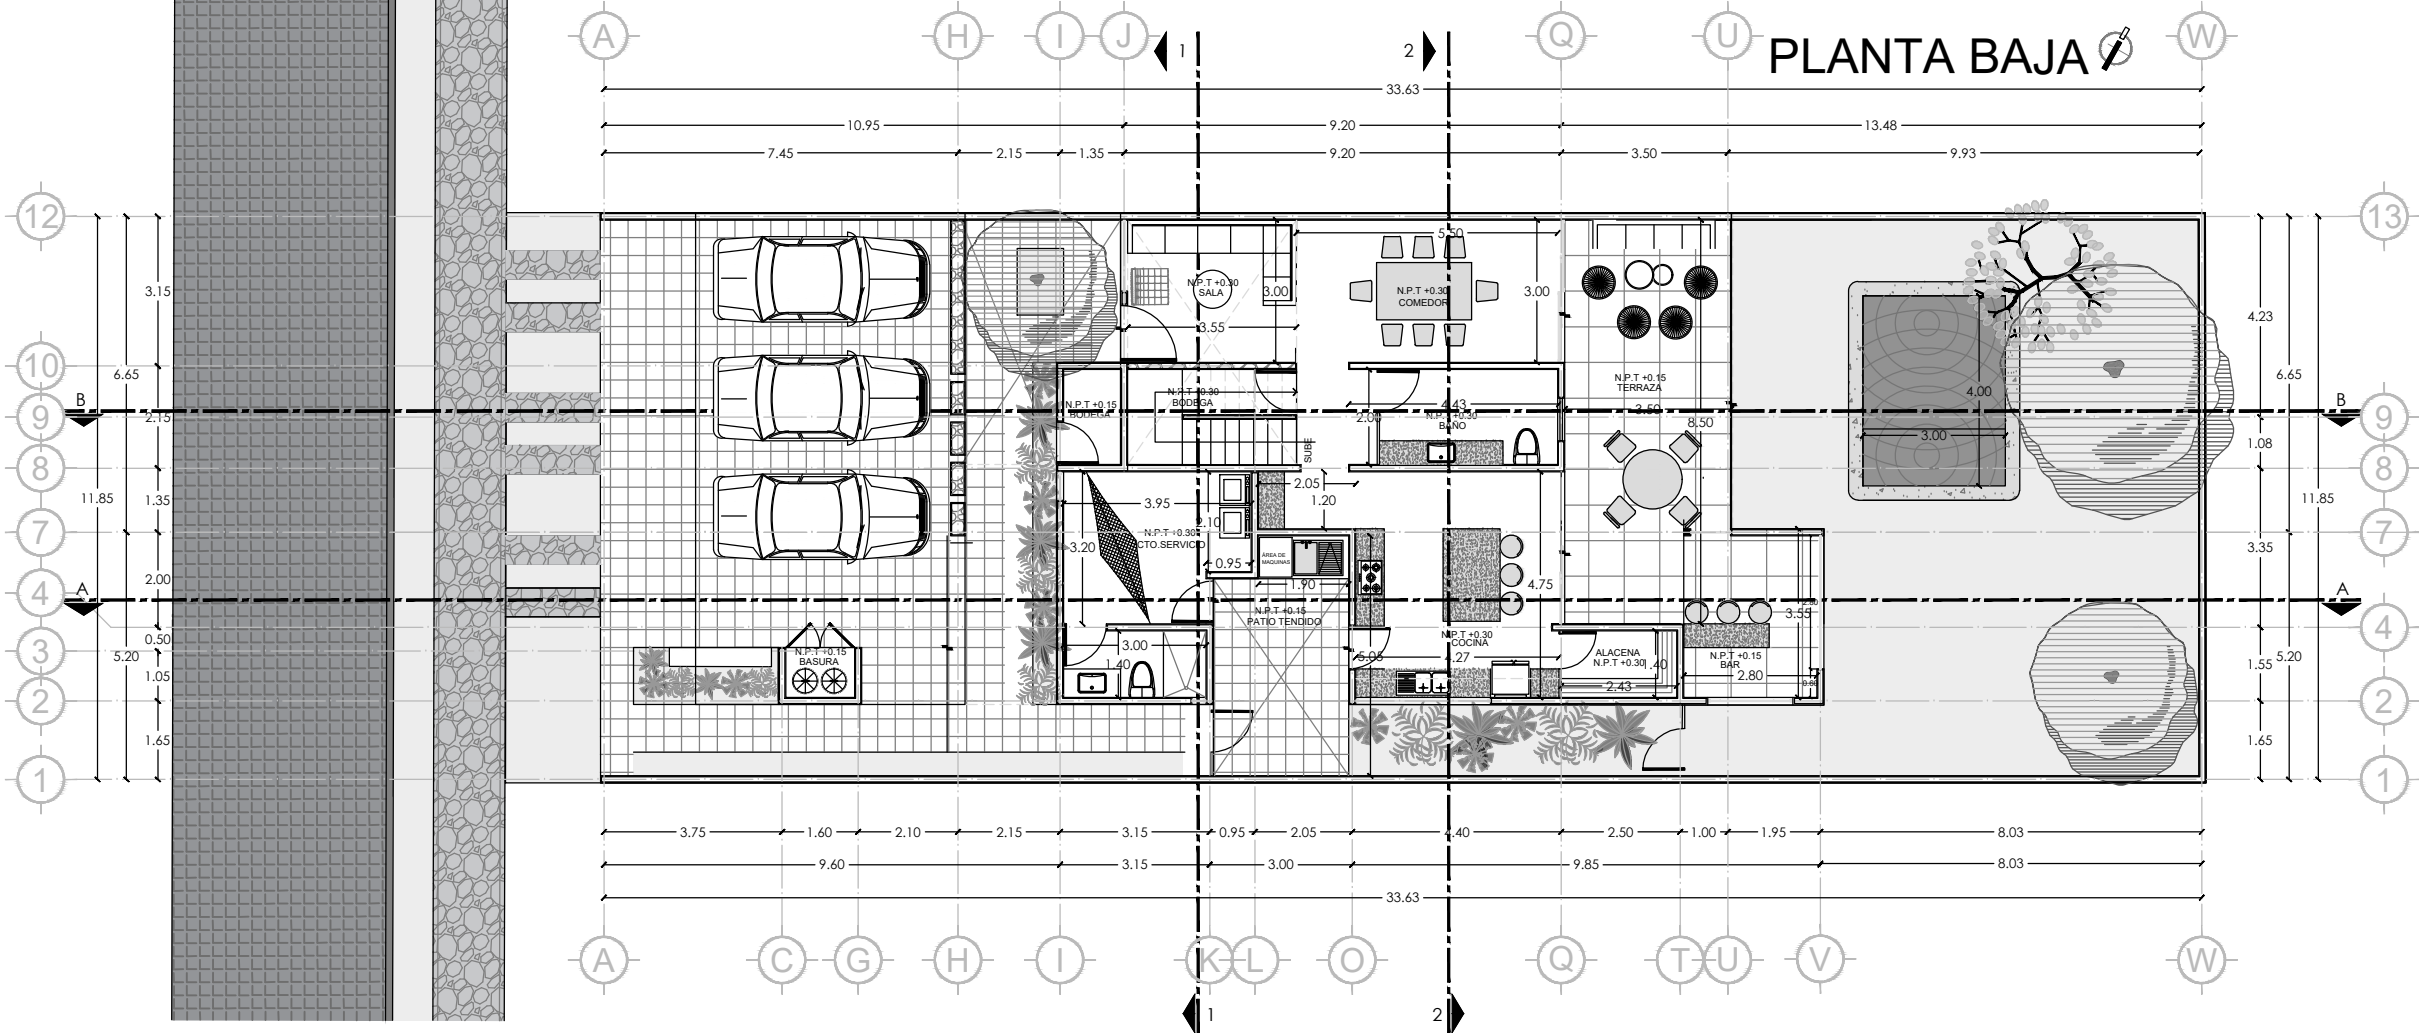

PLANTA ALTA

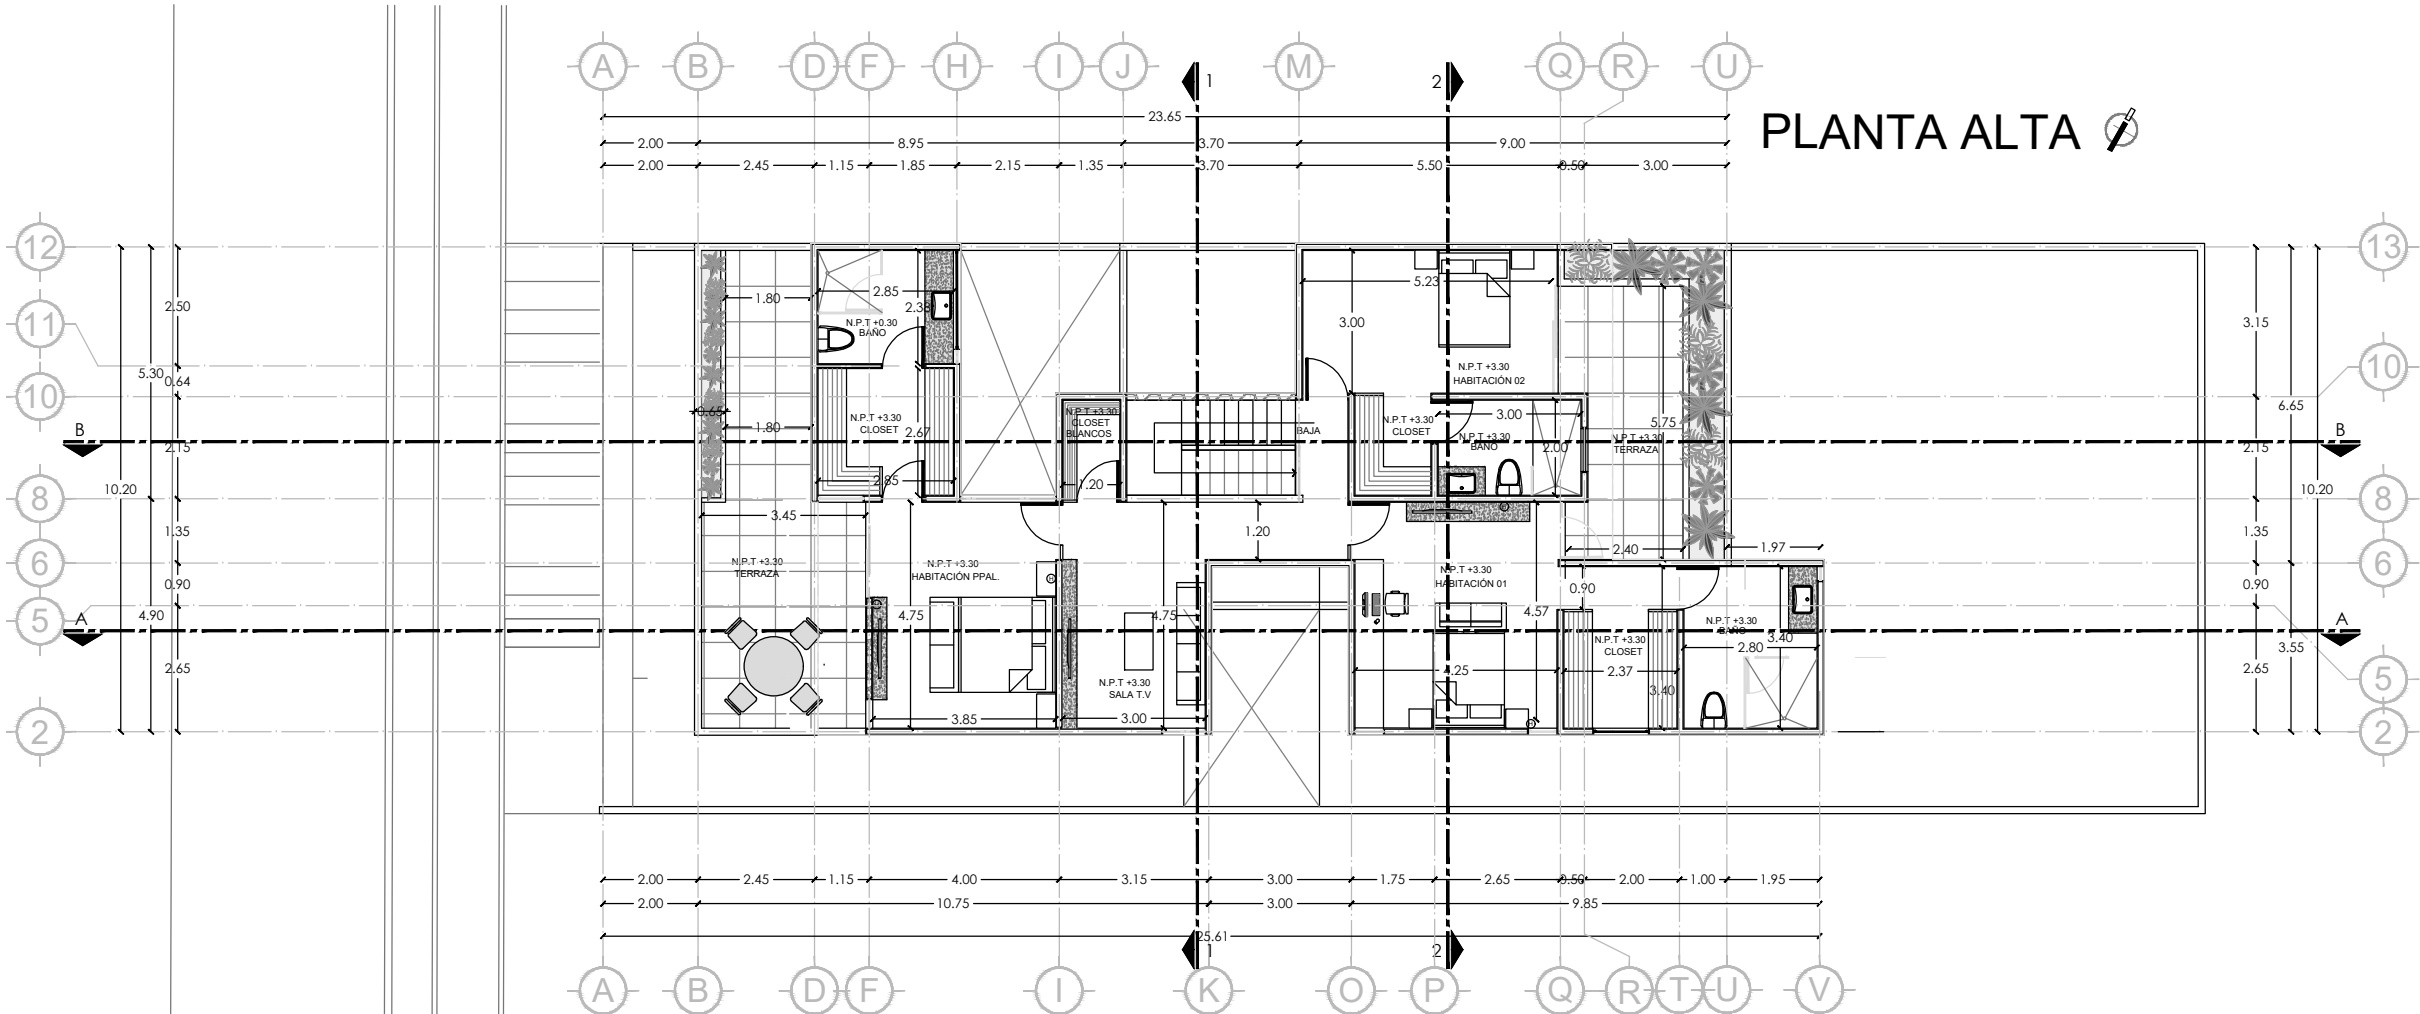

Nombre del Plano:	
PLANTAS ARQUITECTÓNICAS	
Clave del Plano:	
ARQ-01	

Propietario:
DANIEL HERNÁNDEZ
YANUE GÓNGORA

Ubicación:
MÉRIDA, YUCATÁN

Fecha:	Escala:	Acotación:
MARZO 2023	1:75	MTS.

El contenido de este plano y su información, únicamente podrá ser usado en el proyecto para el cual ha sido y no podrá ser reproducido total o parcialmente por medios mecánicos, electrónicos, fotográficos o cualquier otro, sin la previa autorización por escrito de Praxis Arquitectura.

Tomar dimensiones y mediciones directas a la escala de este plano, es riesgo único del contratista, estas deberán verificarse en los planos arquitectónicos, y en su caso, en los planos de trazo y en las condiciones propias de la obra. La calidad de los materiales y las especificaciones contenidas en este plano, así como su procedimiento constructivo, son responsabilidad del constructor.