


Planta Baja

Terreno	354.04 m <sup>2</sup>
COS permitido	354.04 m <sup>2</sup>
M <sup>2</sup> de Construcción	
Construcción Planta Baja	151.17 m <sup>2</sup>
Construcción Planta Alta	138.88 m <sup>2</sup>
<b>TOTAL</b>	<b>290.05 m<sup>2</sup></b>
<b>Áreas Verdes</b>	<b>96.73 m<sup>2</sup></b>
COS	172.48 m <sup>2</sup>
CUS	290.05 m <sup>2</sup>

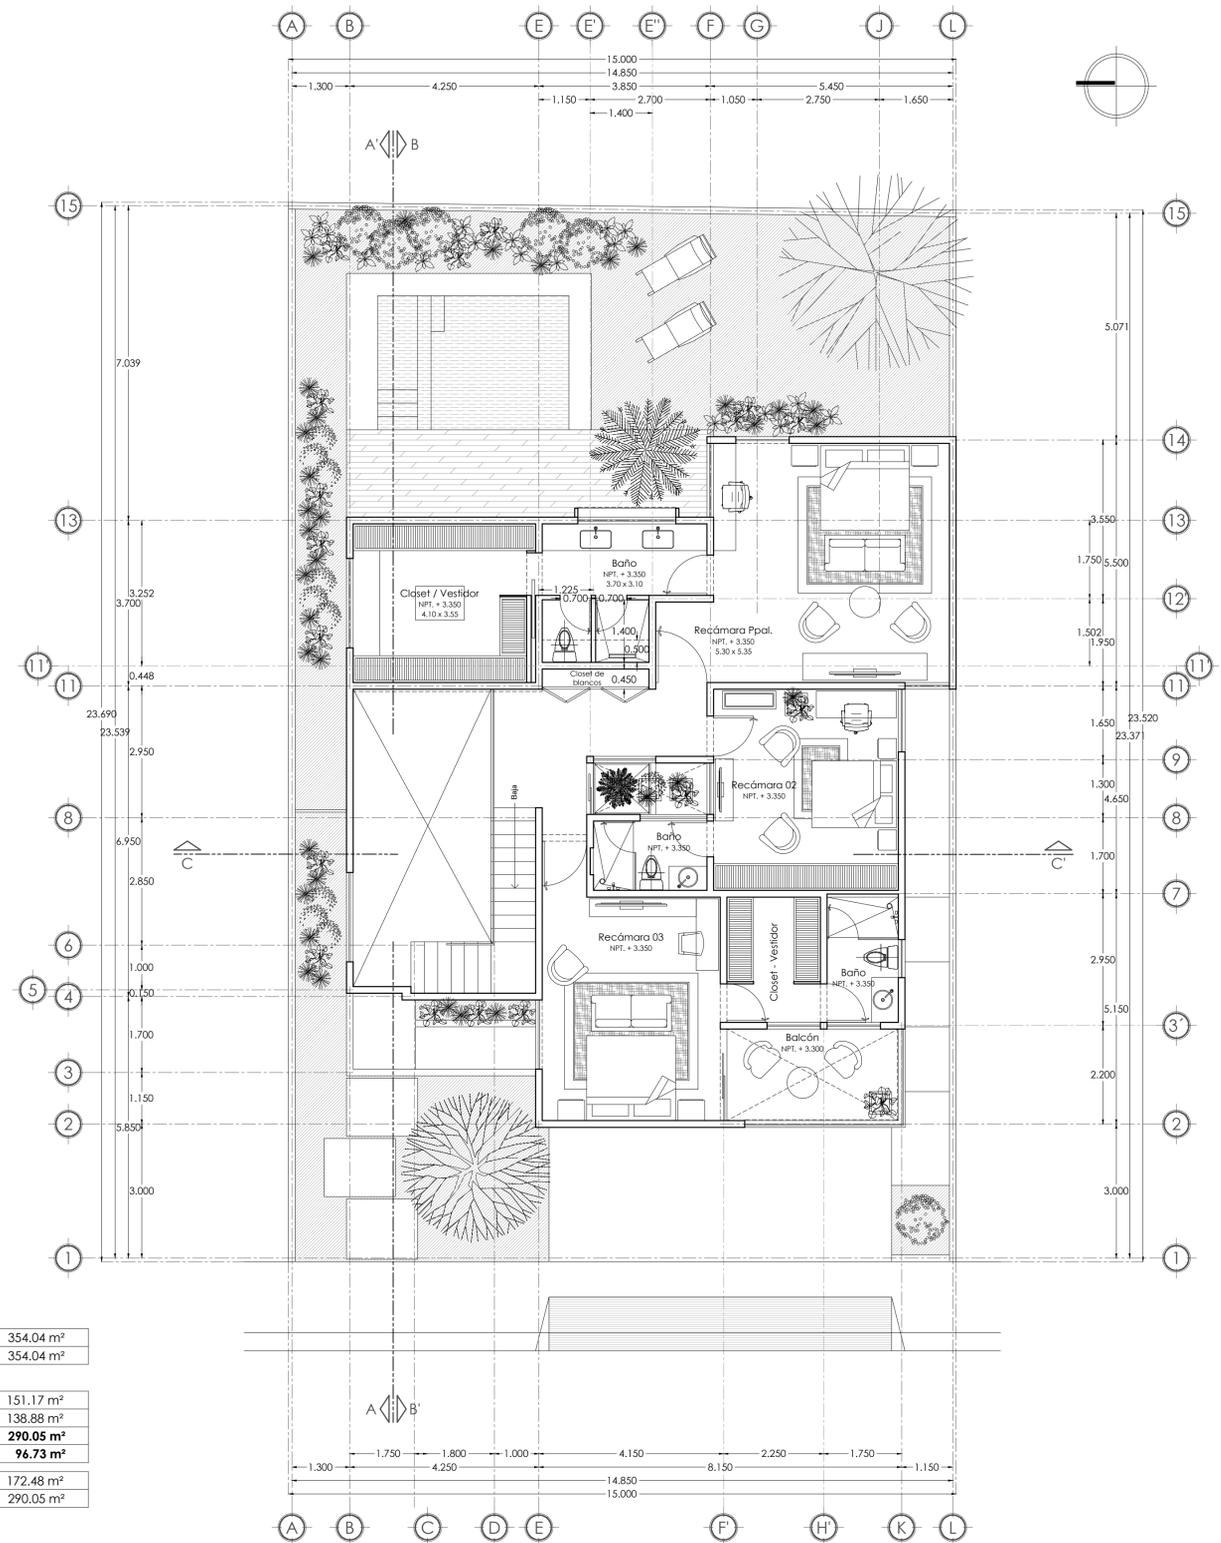

Planta Alta

**NOTAS:**  
 Este proyecto y todos sus detalles son una obra realizada y protegida en favor del autor D.R.(C) la titularidad de los derechos contenidos en este proyecto se encuentra reconocida y protegida conforme a la ley, se prohíbe su copia o ejecución parcial o total, aún de carácter privado, ya sea por medios mecánicos, electrónicos, fotográficos o cualquier otro sin la previa autorización. Estas prohibiciones están penadas conforme a los artículos 424 fracción III del Código Penal, 231 fracción II de la ley Federal del Derecho de autor y demás normas.  
 Tomar similitudes y mediciones directas a la escala de este plano es falta única del contratista, las cuotas deberán verificarse en los planos arquitectónicos y en su caso, en los planos de trazo y en las condiciones propias de la obra. La calidad de los materiales y las especificaciones contenidas en este plano, así como su procedimiento constructivo, son responsabilidad del fabricante y del contratista o diseñador correspondiente.

Observaciones:	
FECHA:	No.
REVISO:	APROBO:

Datos Generales:			
PROYECTO:	Casa Habitación.		
PROPIETARIO:	Sra. Daniela de Jesús Farjat Figueredo.		
UBICACION:	Circuito Kari, Lote 11 Residencial Soluna, Chablekal, Yuc.		
Perito Responsable:	Cédula Profesional:	Registro de Obra:	FIRMA:

Descripción:	Plano:
Arquitectónico Plantas	ARQ - 01
1 : 75 ESCALA:	Abril / 2025 FECHA:
	APROBO:
	ARCHIVO:
	EDITO:

