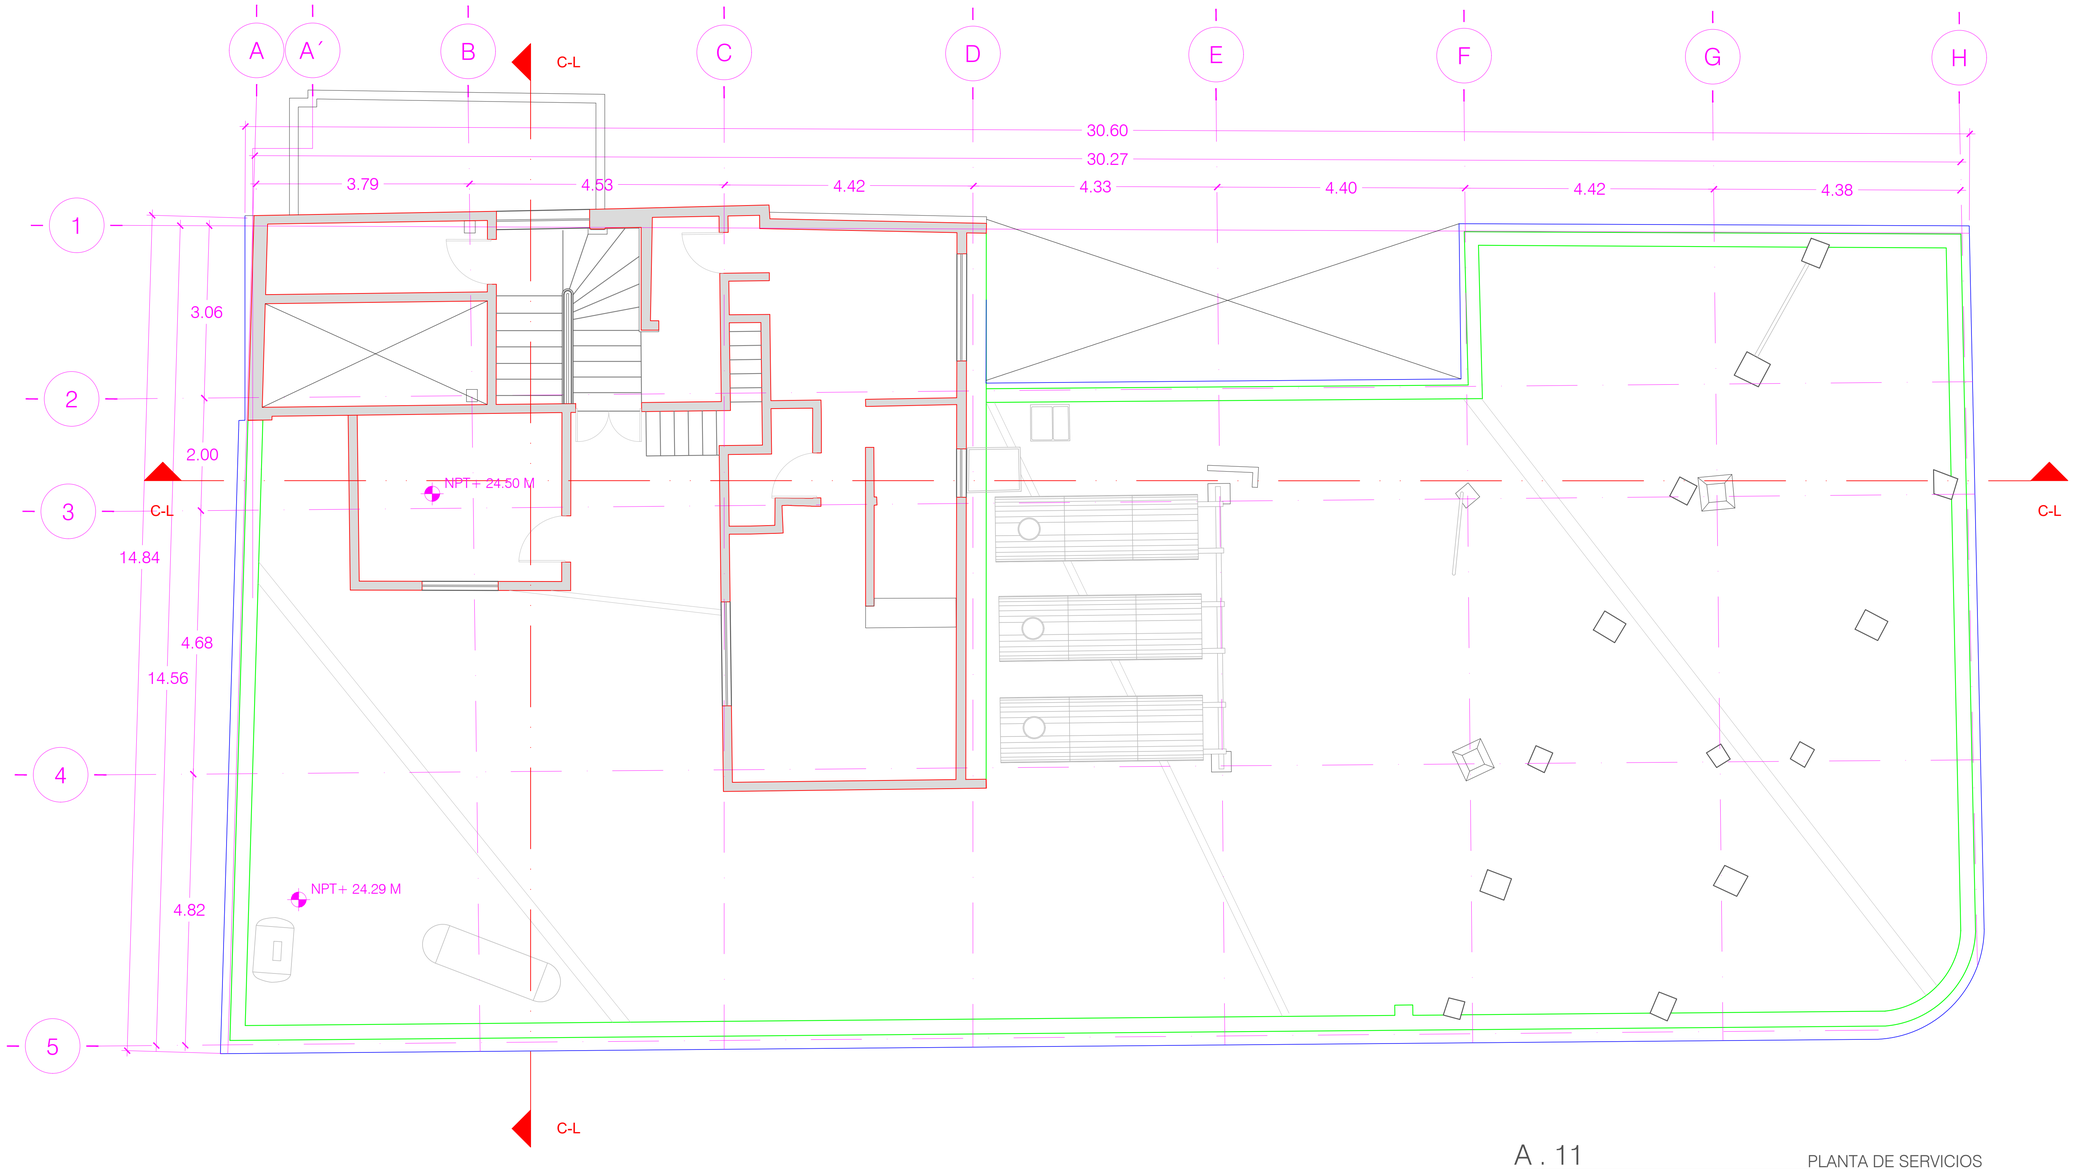

MUROS

COLUMNAS

EJES

DIRECCION Y LINEA DE CORTE

NPTR±04.45M NIVEL

VACIO

A . 11 PLANTA DE SERVICIOS

1:50

ARQUITECTONICO

ESTADO ACTUAL

A.11

1:50

0 1 2 3 4 5