

PLANTA BAJA



SIMBOLOGÍA Y NOTAS:

METRAJES:

TERRENO: 2,480.16 m²

CONSTRUCCIÓN: 18,083.58 m²

RENTABLE: 12,474.30 m²

ESTACIONAMIENTO: 5,609.28 m²

ID Rev	CHD	Nombre del Cambio	Fecha

INMUEBLE:

DINAMARCA 84

DIRECCIÓN:

C. Dinamarca 84, Juárez, Cuauhtémoc,
06600 Ciudad de México, CDMX

FECHA:


AGOSTO 2023

PLANO:

PLANTA BAJA

REALIZADO POR:

Arq. César Ocampo Flores

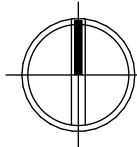

ESCALA:

CLAVE:

A-01



NIVEL 1



SIMBOLOGÍA Y NOTAS:

METRAJES:

TERRENO: 2,480.16 m²

CONSTRUCCIÓN: 18,083.58 m²

RENTABLE: 12,474.30 m²

ESTACIONAMIENTO: 5,609.28 m²

ID Rev	CHD	Nombre del Cambio	Fecha

INMUEBLE:

DINAMARCA 84

DIRECCIÓN:

C. Dinamarca 84, Juárez, Cuauhtémoc,
06600 Ciudad de México, CDMX

CLIENTE:

**GRUPO INMOBILIARIO
JYSA**

FECHA:


AGOSTO 2023

PLANO:

NIVEL 1

REALIZADO POR:


Arq. César Ocampo Flores

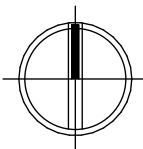

ESCALA:

CLAVE:

A-02

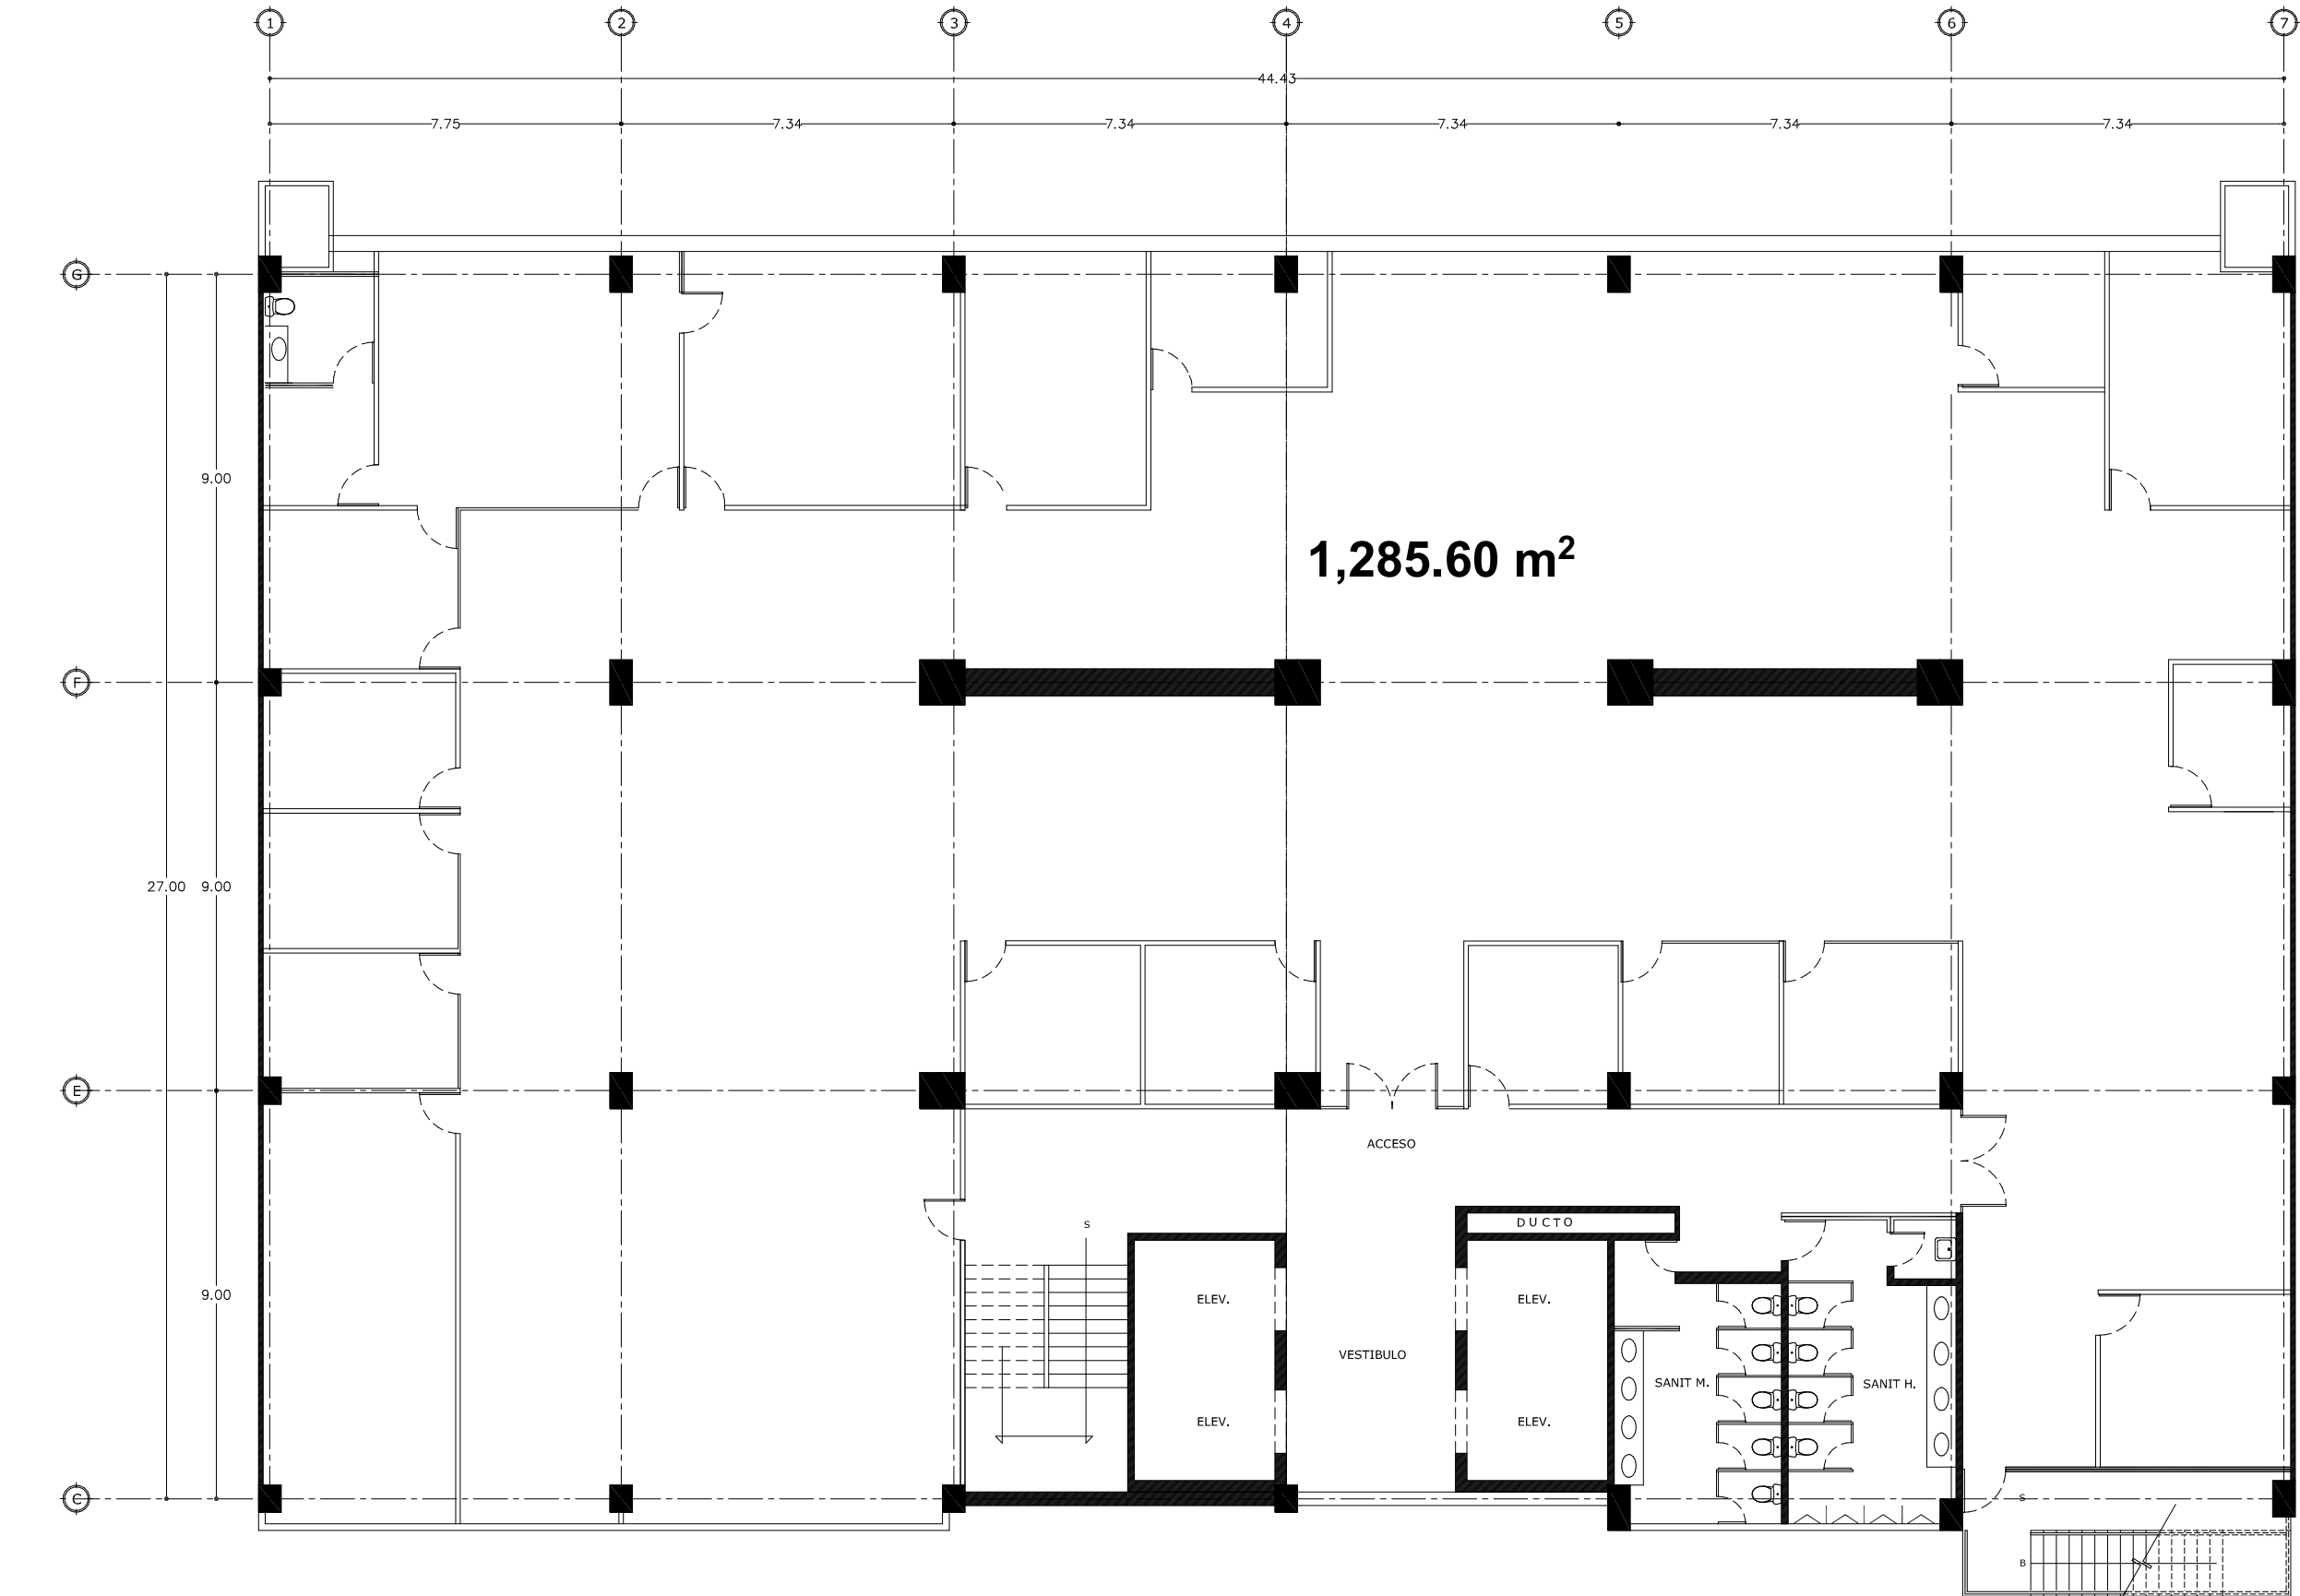

NIVEL 2




SIMBOLOGÍA Y NOTAS:			
METRAJES:			
TERRENO: 2,480.16 m²			
CONSTRUCCIÓN: 18,083.58 m²			
RENTABLE: 12,474.30 m²			
ESTACIONAMIENTO: 5,609.28 m²			
ID/Rev	CHD	Nombre del Cambio	Fecha

INMUEBLE:	
DINAMARCA 84	
DIRECCIÓN:	
C. Dinamarca 84, Juárez, Cuauhtémoc, 06600 Ciudad de México, CDMX	

FECHA:	PLANO:
AGOSTO 2023	NIVEL 2
REALIZADO POR:	
Arq. César Ocampo Flores	

	ESCALA:
	CLAVE:
A-03	

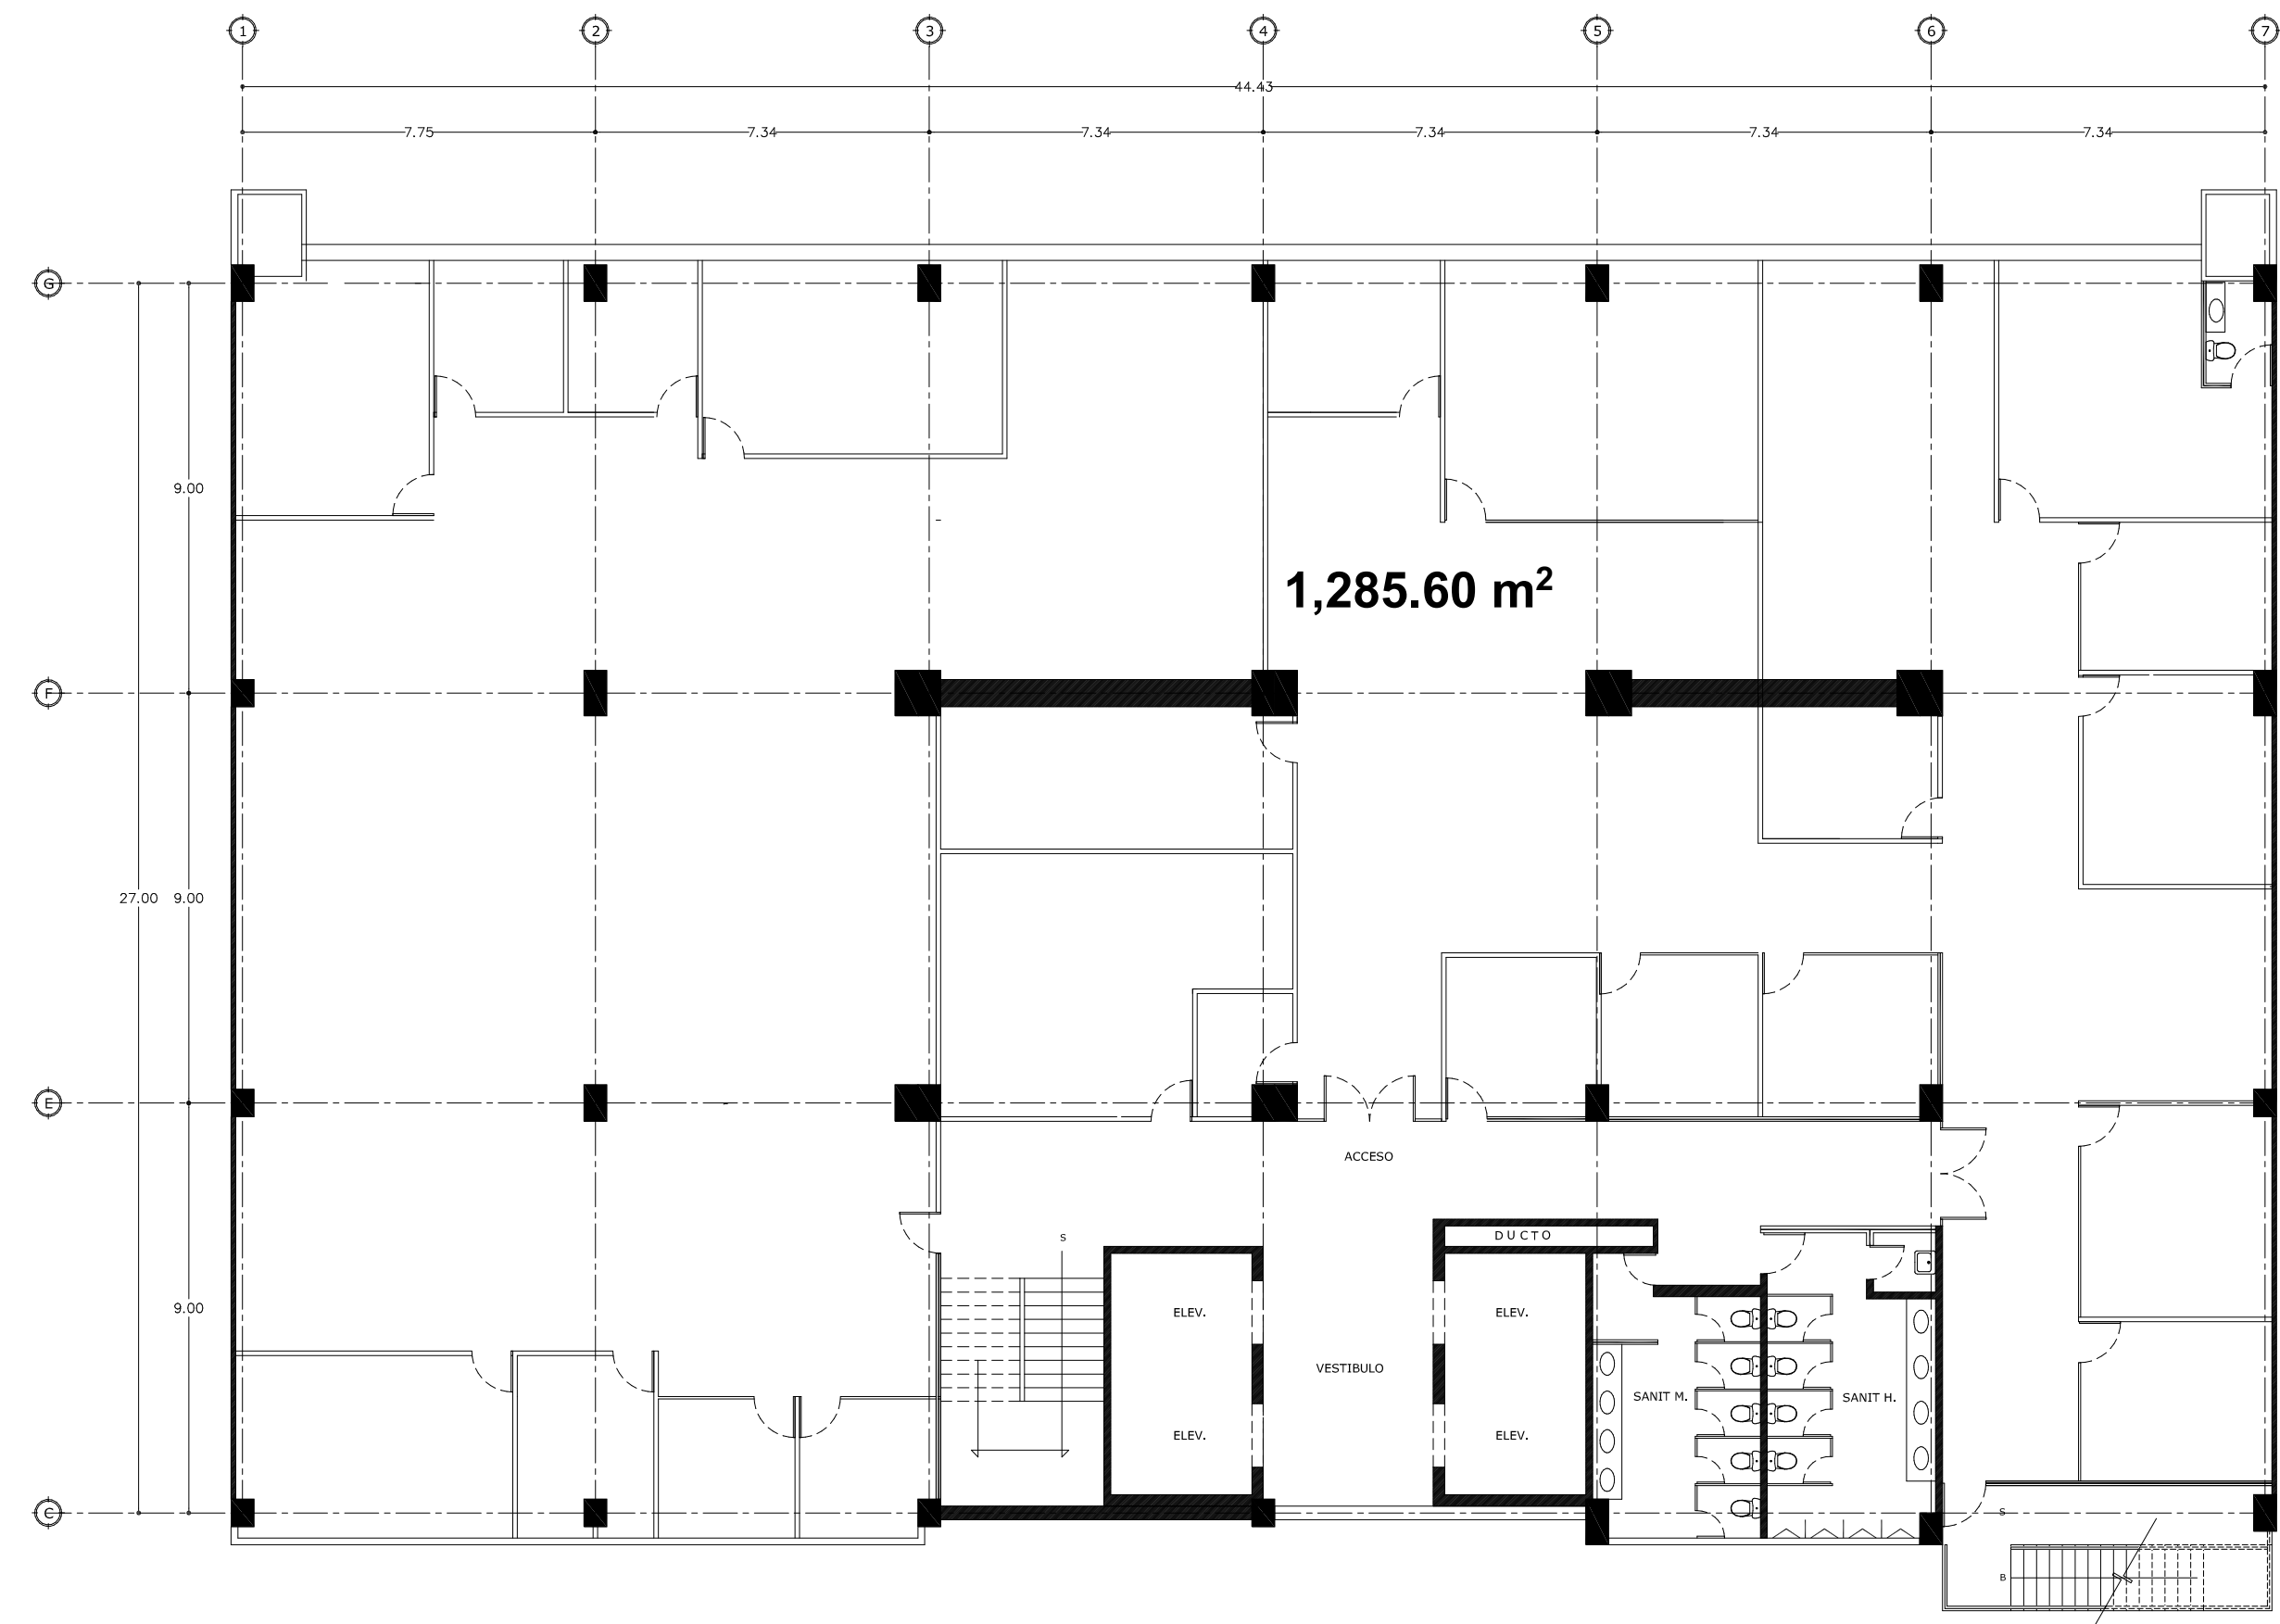

NIVEL 3



SIMBOLOGÍA Y NOTAS:

METRAJES:

TERRENO: 2,480.16 m²

CONSTRUCCIÓN: 18,083.58 m²

RENTABLE: 12,474.30 m²

ESTACIONAMIENTO: 5,609.28 m²

ID Rev	CHD	Nombre del Cambio	Fecha

INMUEBLE:

DINAMARCA 84

DIRECCIÓN:

C. Dinamarca 84, Juárez, Cuauhtémoc,
06600 Ciudad de México, CDMX

FECHA:	PLANO:
AGOSTO 2023	NIVEL 3
REALIZADO POR:	
Arq. César Ocampo Flores	

	ESCALA:
	CLAVE:
	A-04



NIVEL 4



SIMBOLOGÍA Y NOTAS:

METRAJES:

TERRENO: 2,480.16 m²

CONSTRUCCIÓN: 18,083.58 m²

RENTABLE: 12,474.30 m²

ESTACIONAMIENTO: 5,609.28 m²

ID Rev	CHD	Nombre del Cambio	Fecha

INMUEBLE:

DINAMARCA 84

DIRECCIÓN:

C. Dinamarca 84, Juárez, Cuauhtémoc,
06600 Ciudad de México, CDMX

FECHA:


AGOSTO 2023

PLANO:

NIVEL 4

REALIZADO POR:


Arq. César Ocampo Flores

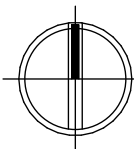

ESCALA:

CLAVE:

A-05

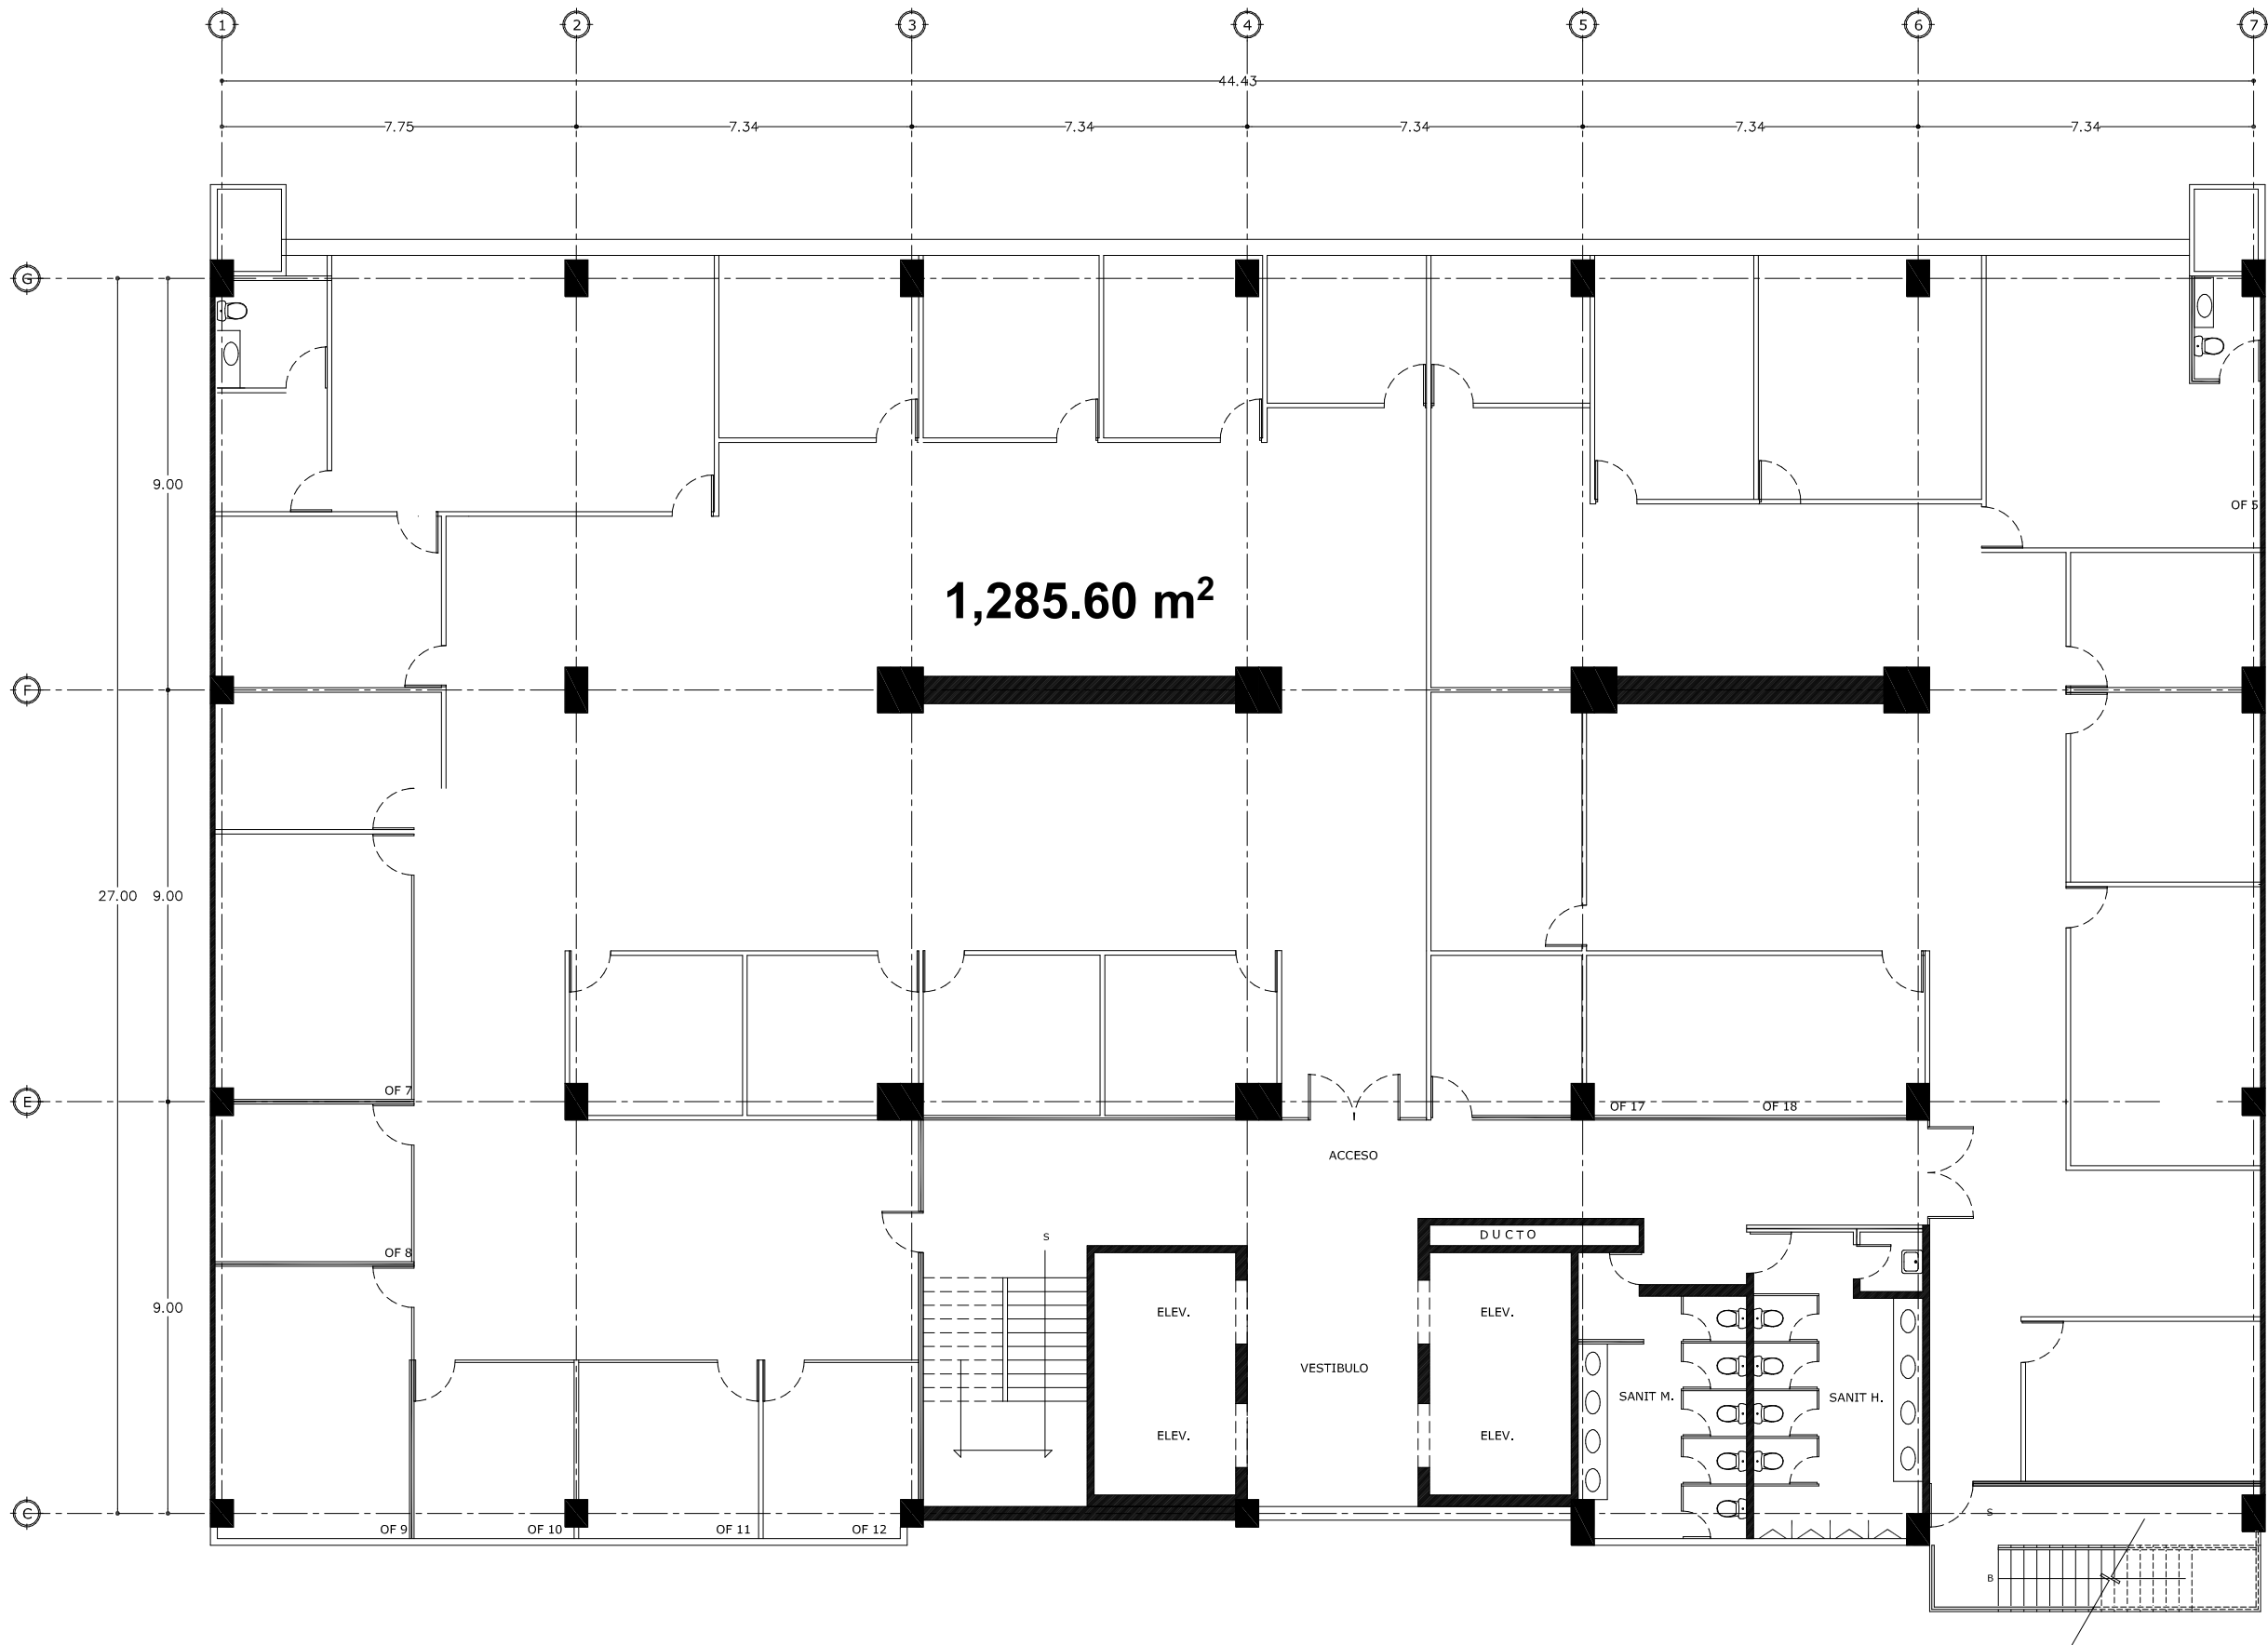

NIVEL 5



SIMBOLOGÍA Y NOTAS:

METRAJES:

TERRENO: 2,480.16 m²

CONSTRUCCIÓN: 18,083.58 m²

RENTABLE:12,474.30 m²

ESTACIONAMIENTO:5,609.28 m²

ID/Rev	CHD	Nombre del Cambio	Fecha

INMUEBLE:

DINAMARCA 84

DIRECCIÓN:

C. Dinamarca 84, Juárez, Cuauhtémoc,
06600 Ciudad de México, CDMX

FECHA:


AGOSTO 2023

PLANO:

NIVEL 5

REALIZADO POR:


Arq. César Ocampo Flores

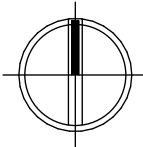

ESCALA:

CLAVE:

A-06

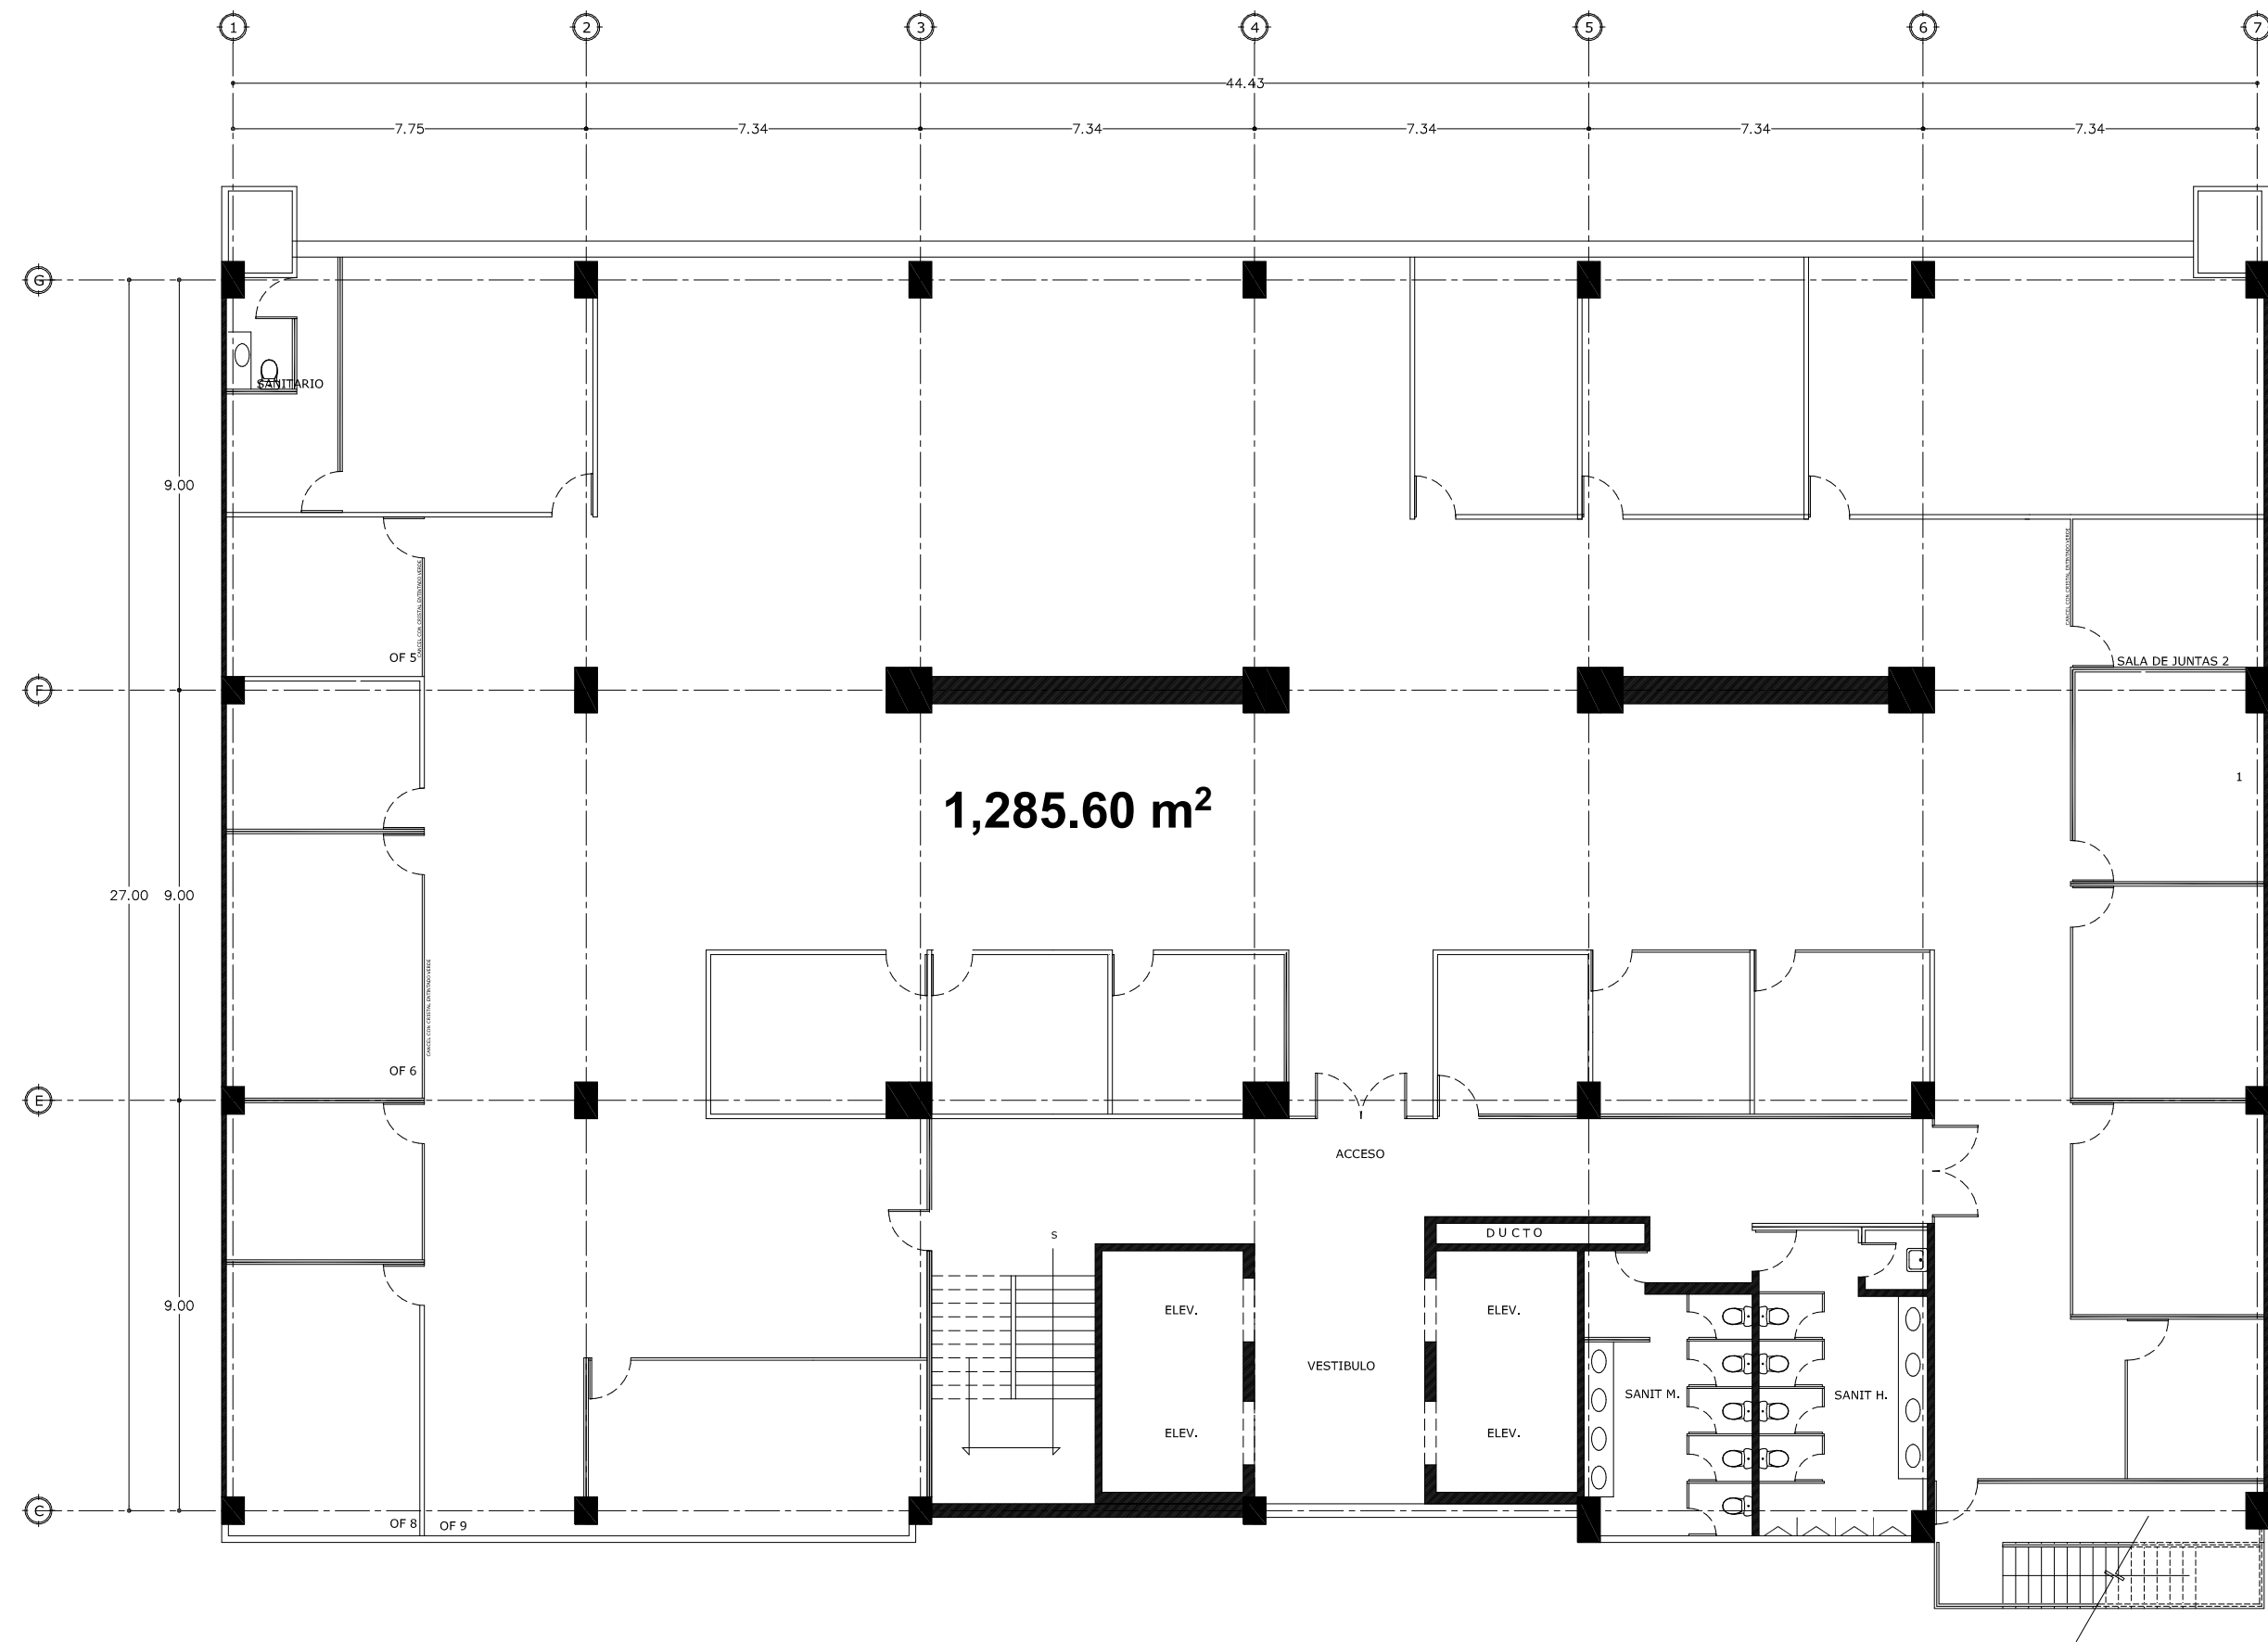

NIVEL 6



SIMBOLOGÍA Y NOTAS:

METRAJES:

TERRENO: 2,480.16 m²

CONSTRUCCIÓN: 18,083.58 m²

RENTABLE: 12,474.30 m²

ESTACIONAMIENTO: 5,609.28 m²

ID/Rev	CHD	Nombre del Cambio	Fecha

INMUEBLE:

DINAMARCA 84

DIRECCIÓN:

C. Dinamarca 84, Juárez, Cuauhtémoc,
06600 Ciudad de México, CDMX

FECHA:


AGOSTO 2023

PLANO:

NIVEL 6

REALIZADO POR:


Arq. César Ocampo Flores

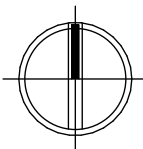

ESCALA:

CLAVE:

A-07

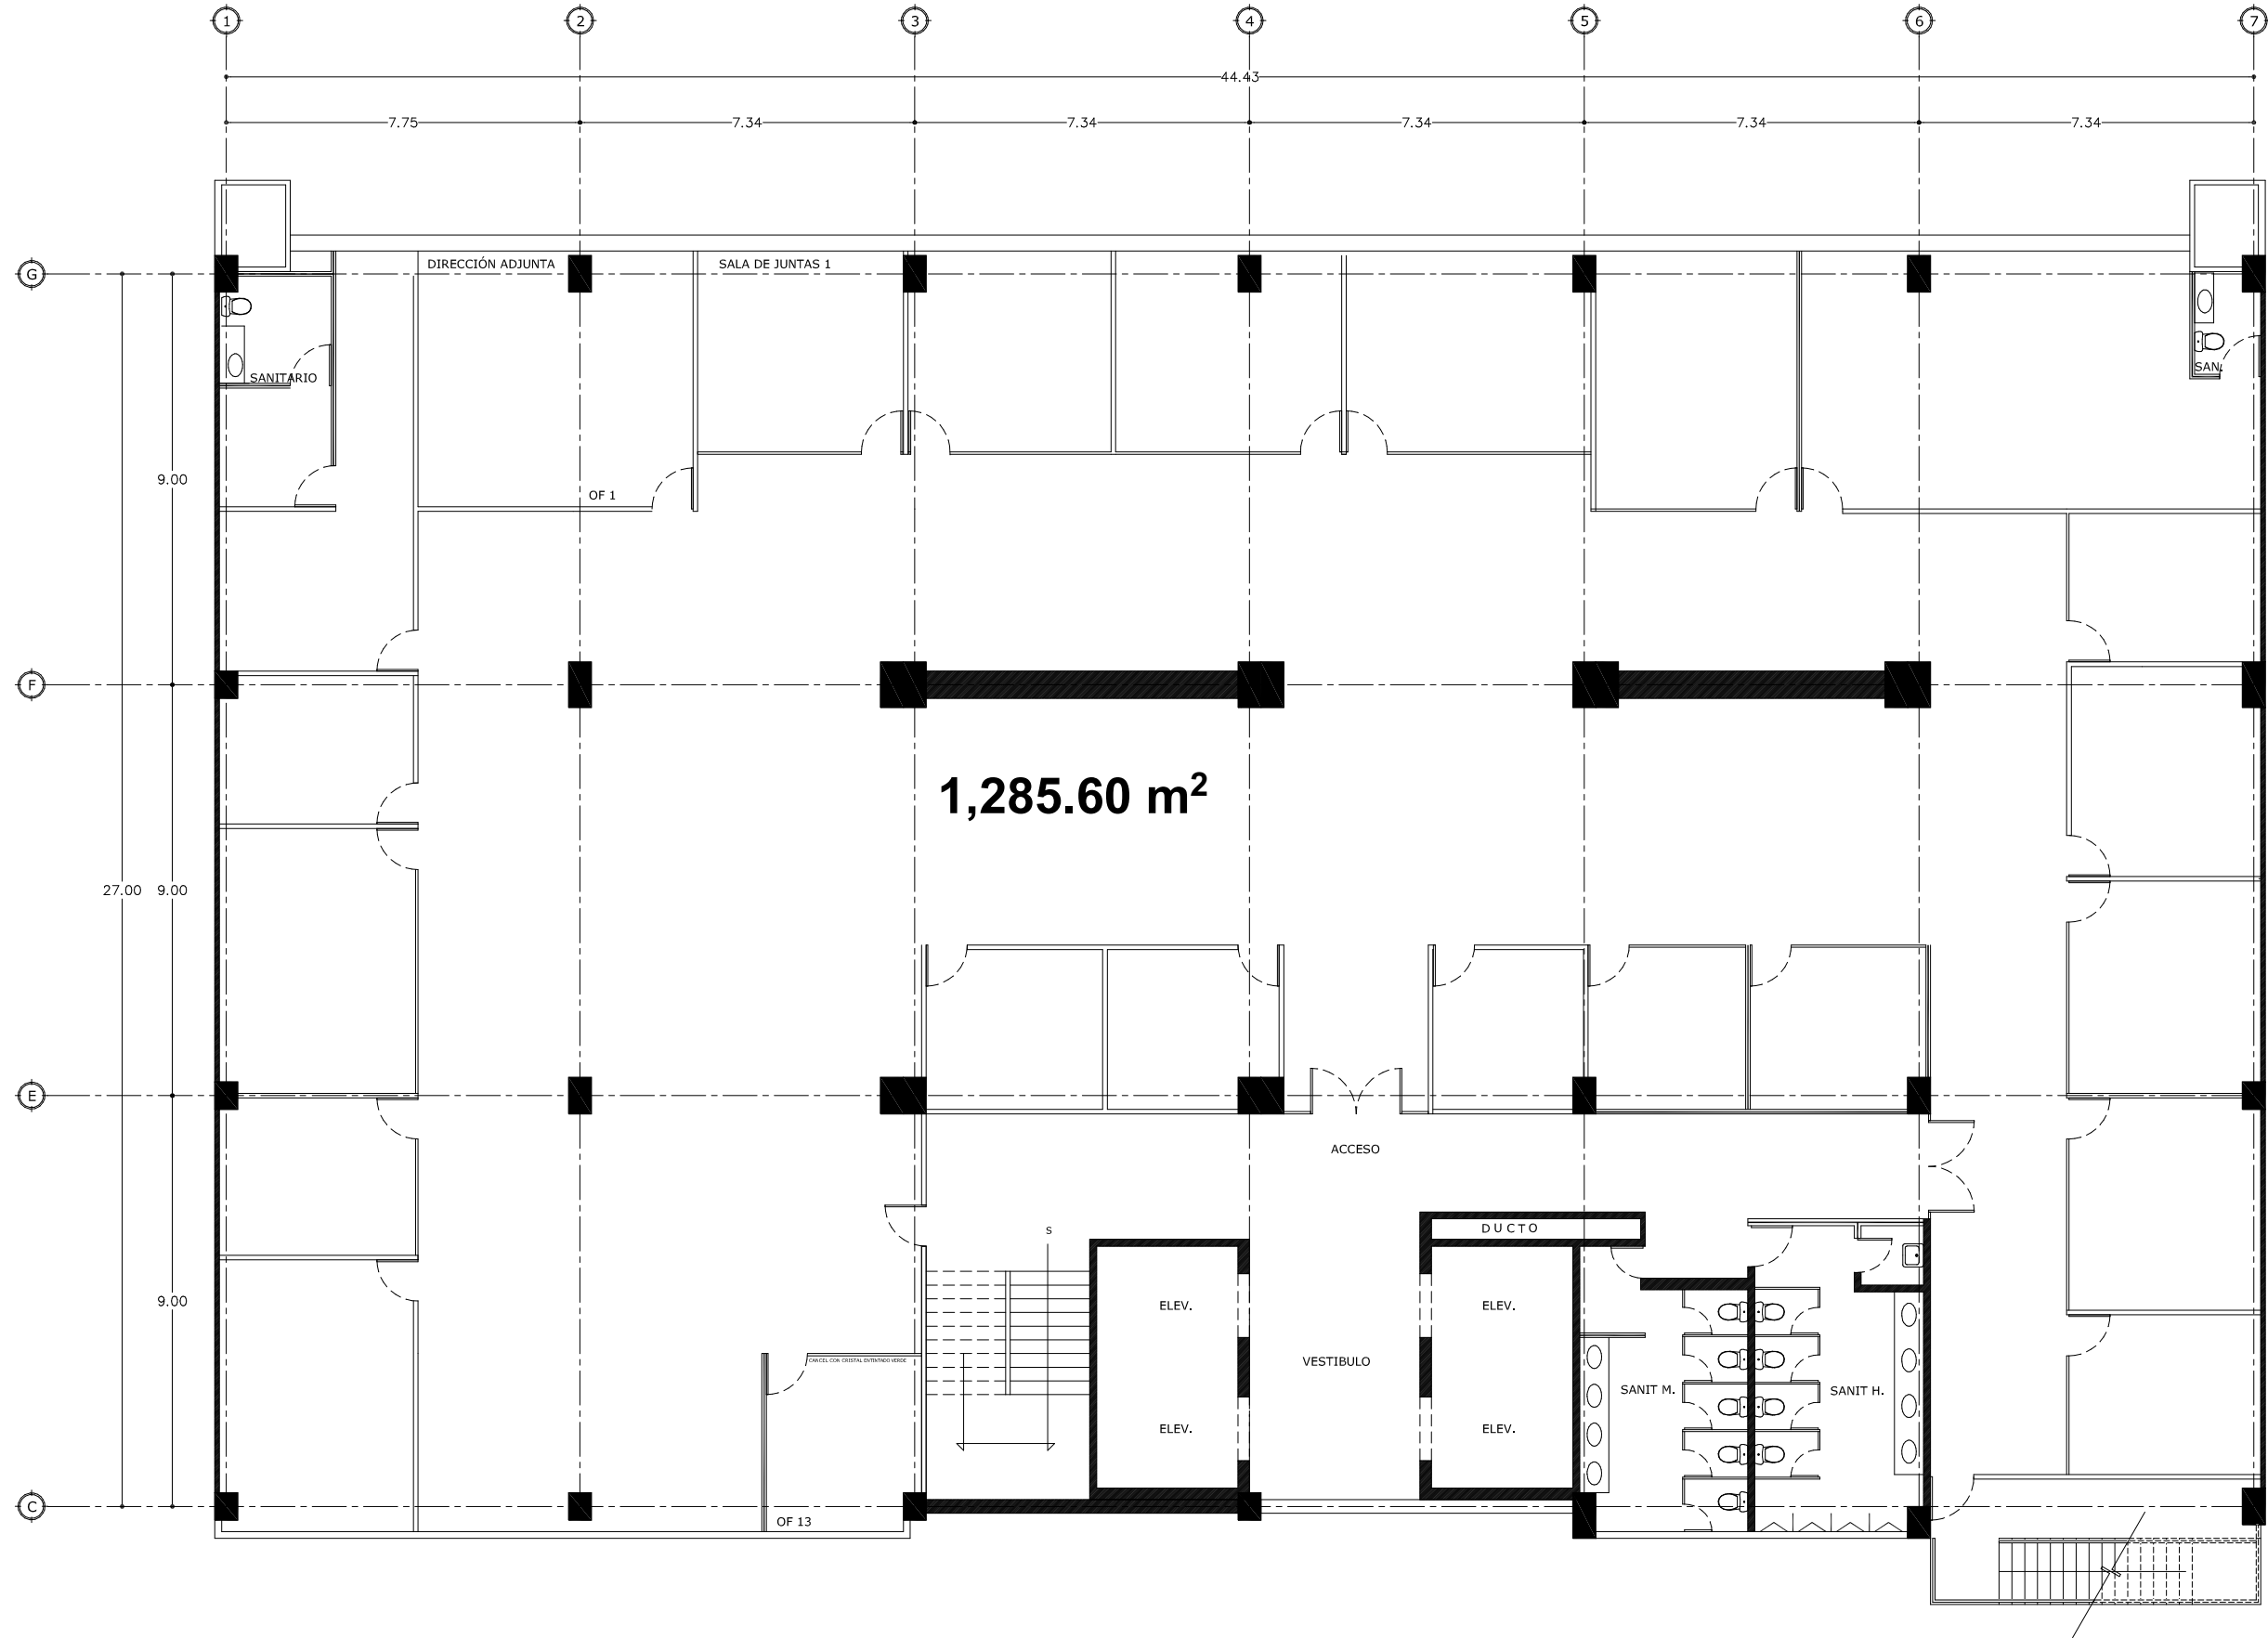

NIVEL 7



SIMBOLOGÍA Y NOTAS:

METRAJES:

TERRENO: 2,480.16 m²

CONSTRUCCIÓN: 18,083.58 m²

RENTABLE: 12,474.30 m²

ESTACIONAMIENTO: 5,609.28 m²

ID Rev	CHD	Nombre del Cambio	Fecha

INMUEBLE:

DINAMARCA 84

DIRECCIÓN:

C. Dinamarca 84, Juárez, Cuauhtémoc,
06600 Ciudad de México, CDMX

FECHA:


AGOSTO 2023

PLANO:


NIVEL 7

REALIZADO POR:

Arq. César Ocampo Flores

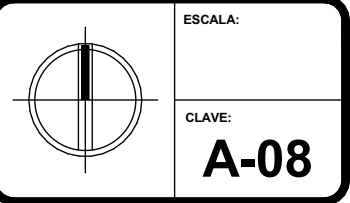

NIVEL 8

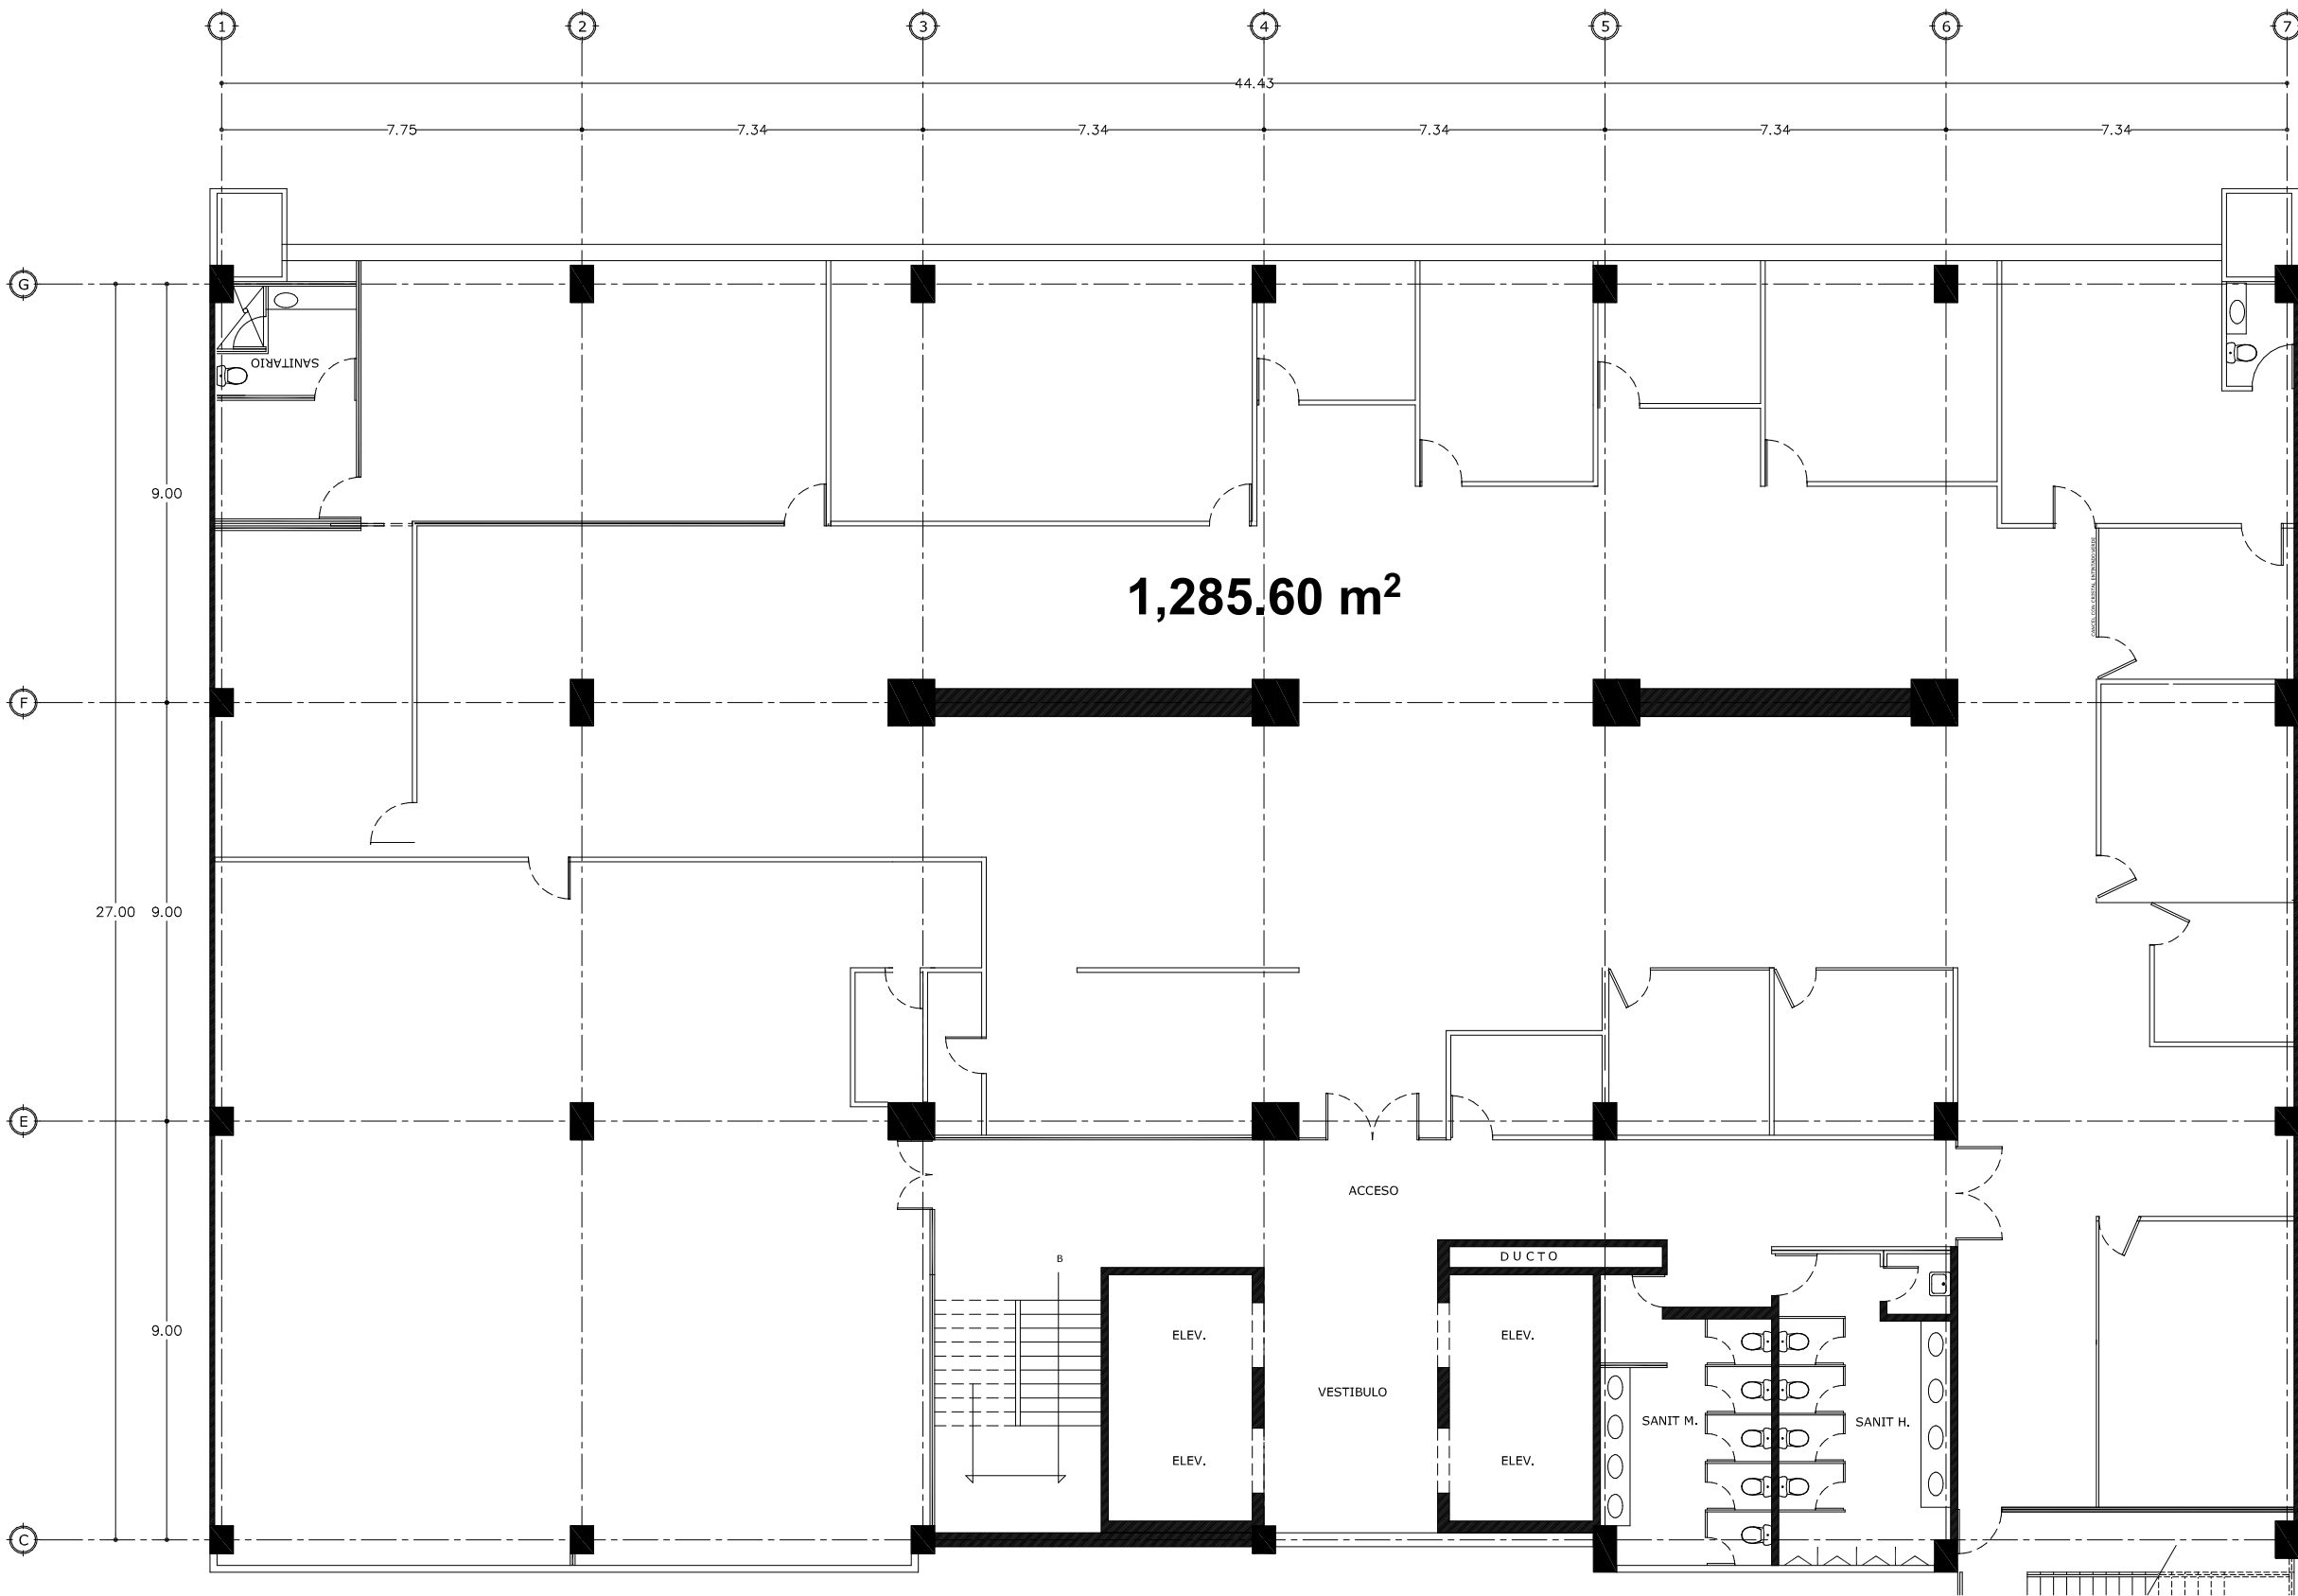

SIMBOLOGÍA Y NOTAS:

METRAJES:

TERRENO: 2,480.16 m²

CONSTRUCCIÓN: 18,083.58 m²

RENTABLE: 12,474.30 m²

ESTACIONAMIENTO: 5,609.28 m²

ID/Rev	CHD	Nombre del Cambio	Fecha

INMUEBLE:

DINAMARCA 84

DIRECCIÓN:

C. Dinamarca 84, Juárez, Cuauhtémoc,
06600 Ciudad de México, CDMX

FECHA:


AGOSTO 2023

PLANO:

NIVEL 8

REALIZADO POR:


Arq. César Ocampo Flores

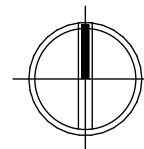


ESCALA:

CLAVE:


A-09

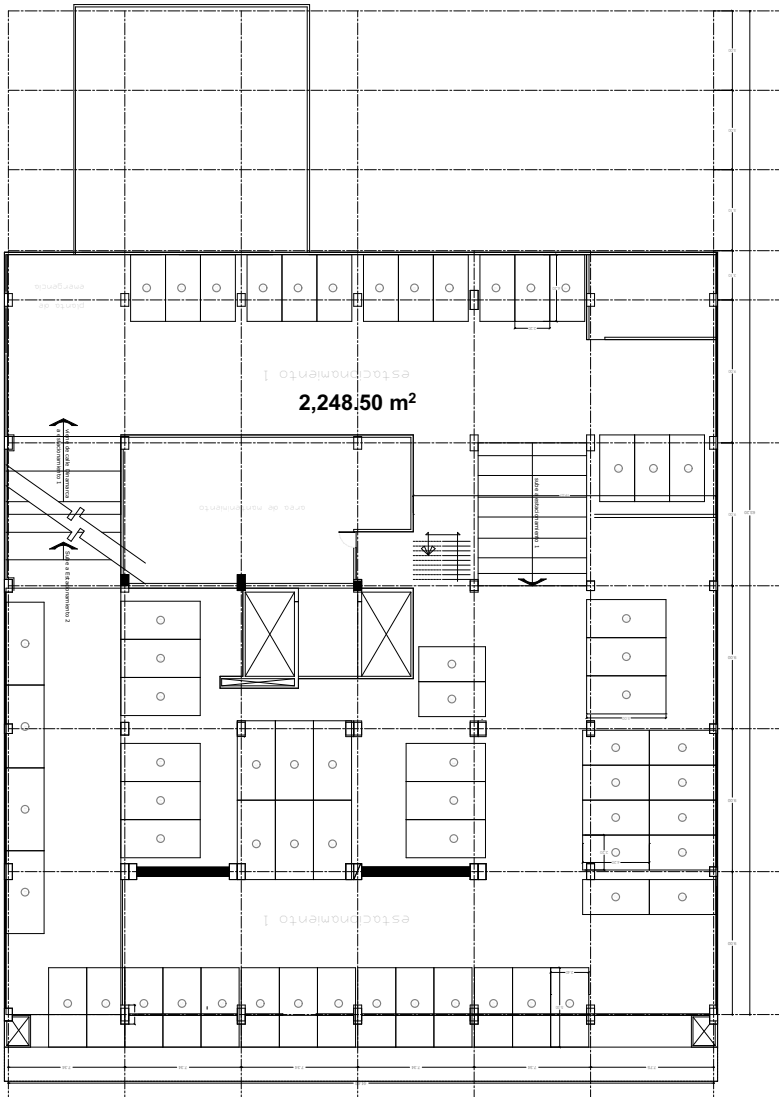

E-1

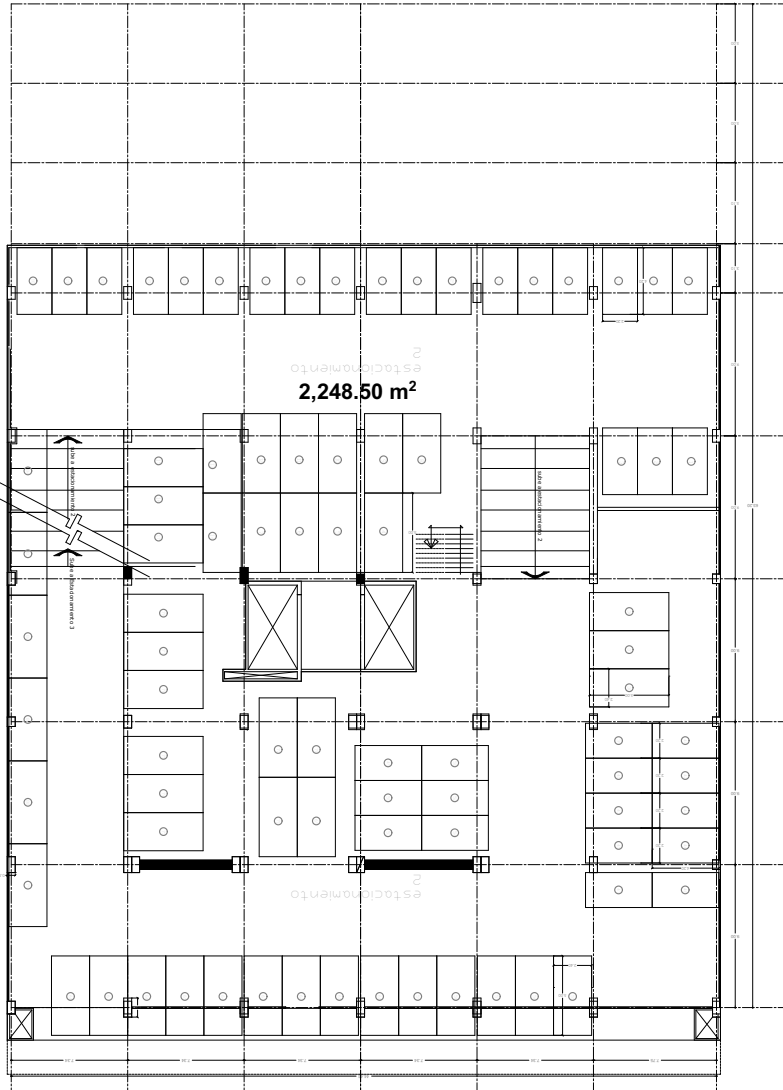

E-2

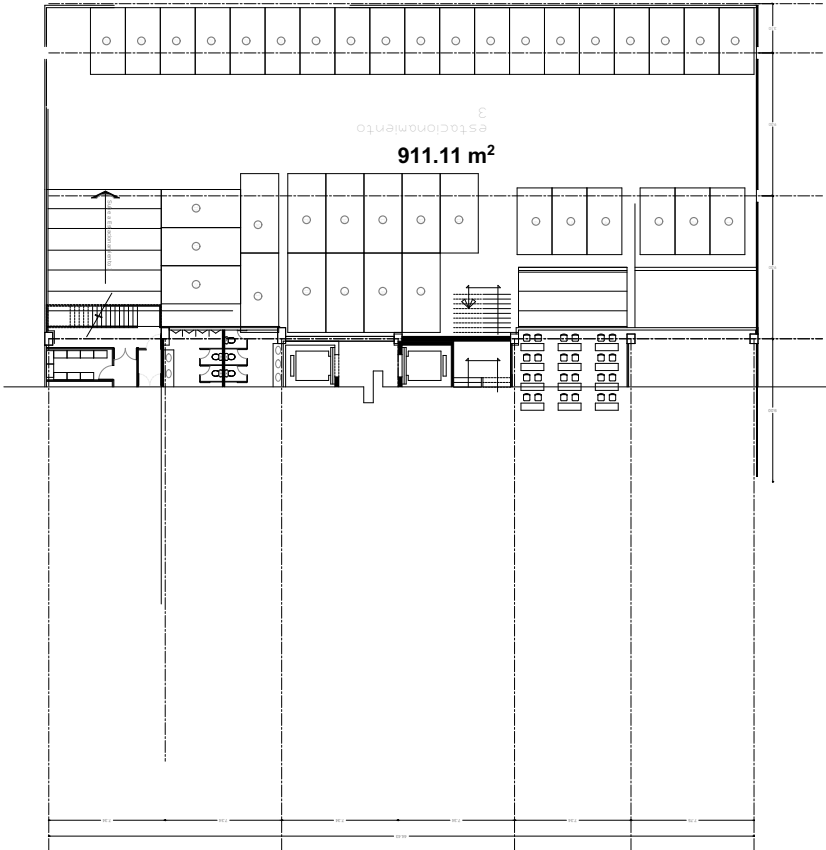

E-3

ESTACIONAMIENTO



SIMBOLOGÍA Y NOTAS:

METRAJES:

TERRENO: 2,480.16 m²

CONSTRUCCIÓN: 18,083.58 m²

RENTABLE: 12,474.30 m²

ESTACIONAMIENTO: 5,609.28 m²

ID/Rev	CHD	Nombre del Cambio	Fecha

INMUEBLE:

DINAMARCA 84

DIRECCIÓN:

C. Dinamarca 84, Juárez, Cuauhtémoc,
06600 Ciudad de México, CDMX

FECHA:


AGOSTO 2023

PLANO:

ESTACIONAMIENTO

REALIZADO POR:

Arq. César Ocampo Flores

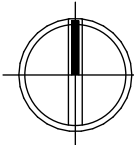


ESCALA:

CLAVE:

A-10

CORTE

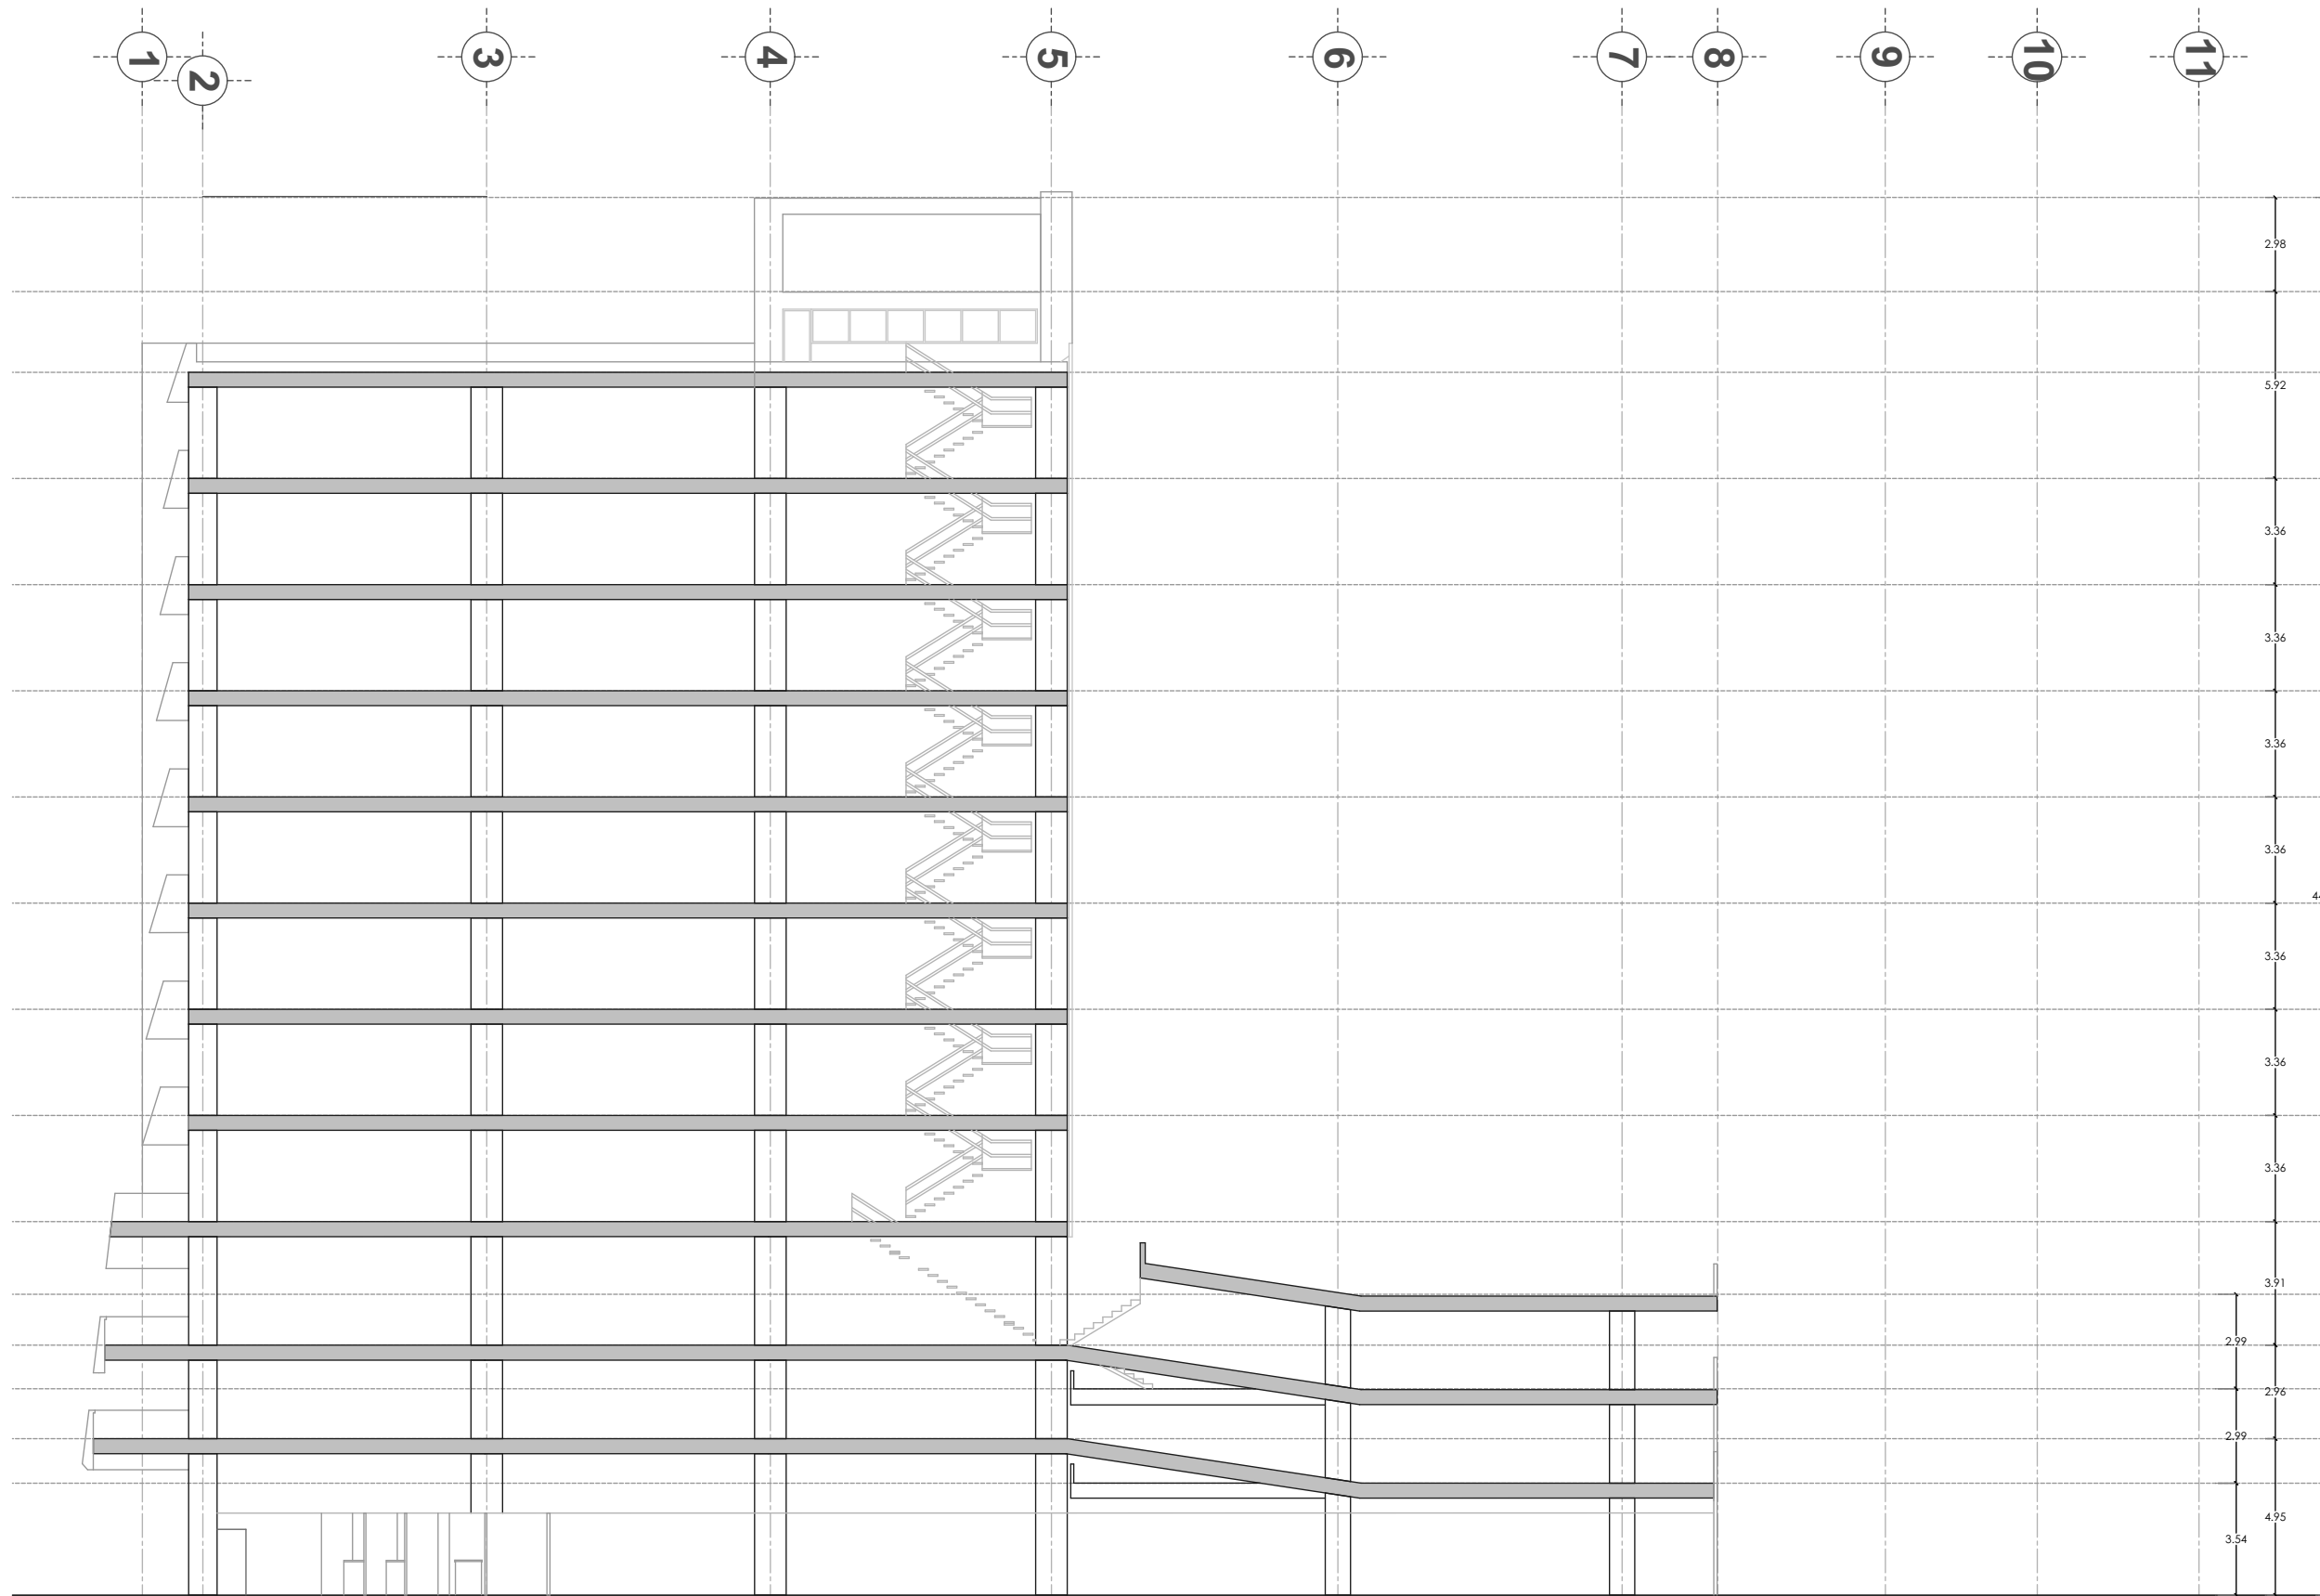

SIMBOLOGÍA Y NOTAS:

METRAJES:

TERRENO: 2,480.16 m²

CONSTRUCCIÓN: 18,083.58 m²

RENTABLE: 12,474.30 m²

ESTACIONAMIENTO: 5,609.28 m²

ID/Rev	CHD	Nombre del Cambio	Fecha

INMUEBLE:

DINAMARCA 84

DIRECCIÓN:

C. Dinamarca 84, Juárez, Cuauhtémoc,
06600 Ciudad de México, CDMX

FECHA:


AGOSTO 2023

PLANO:

CORTE

REALIZADO POR:

Arq. César Ocampo Flores

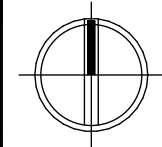


ESCALA:

CLAVE:

A-11

FACHADA

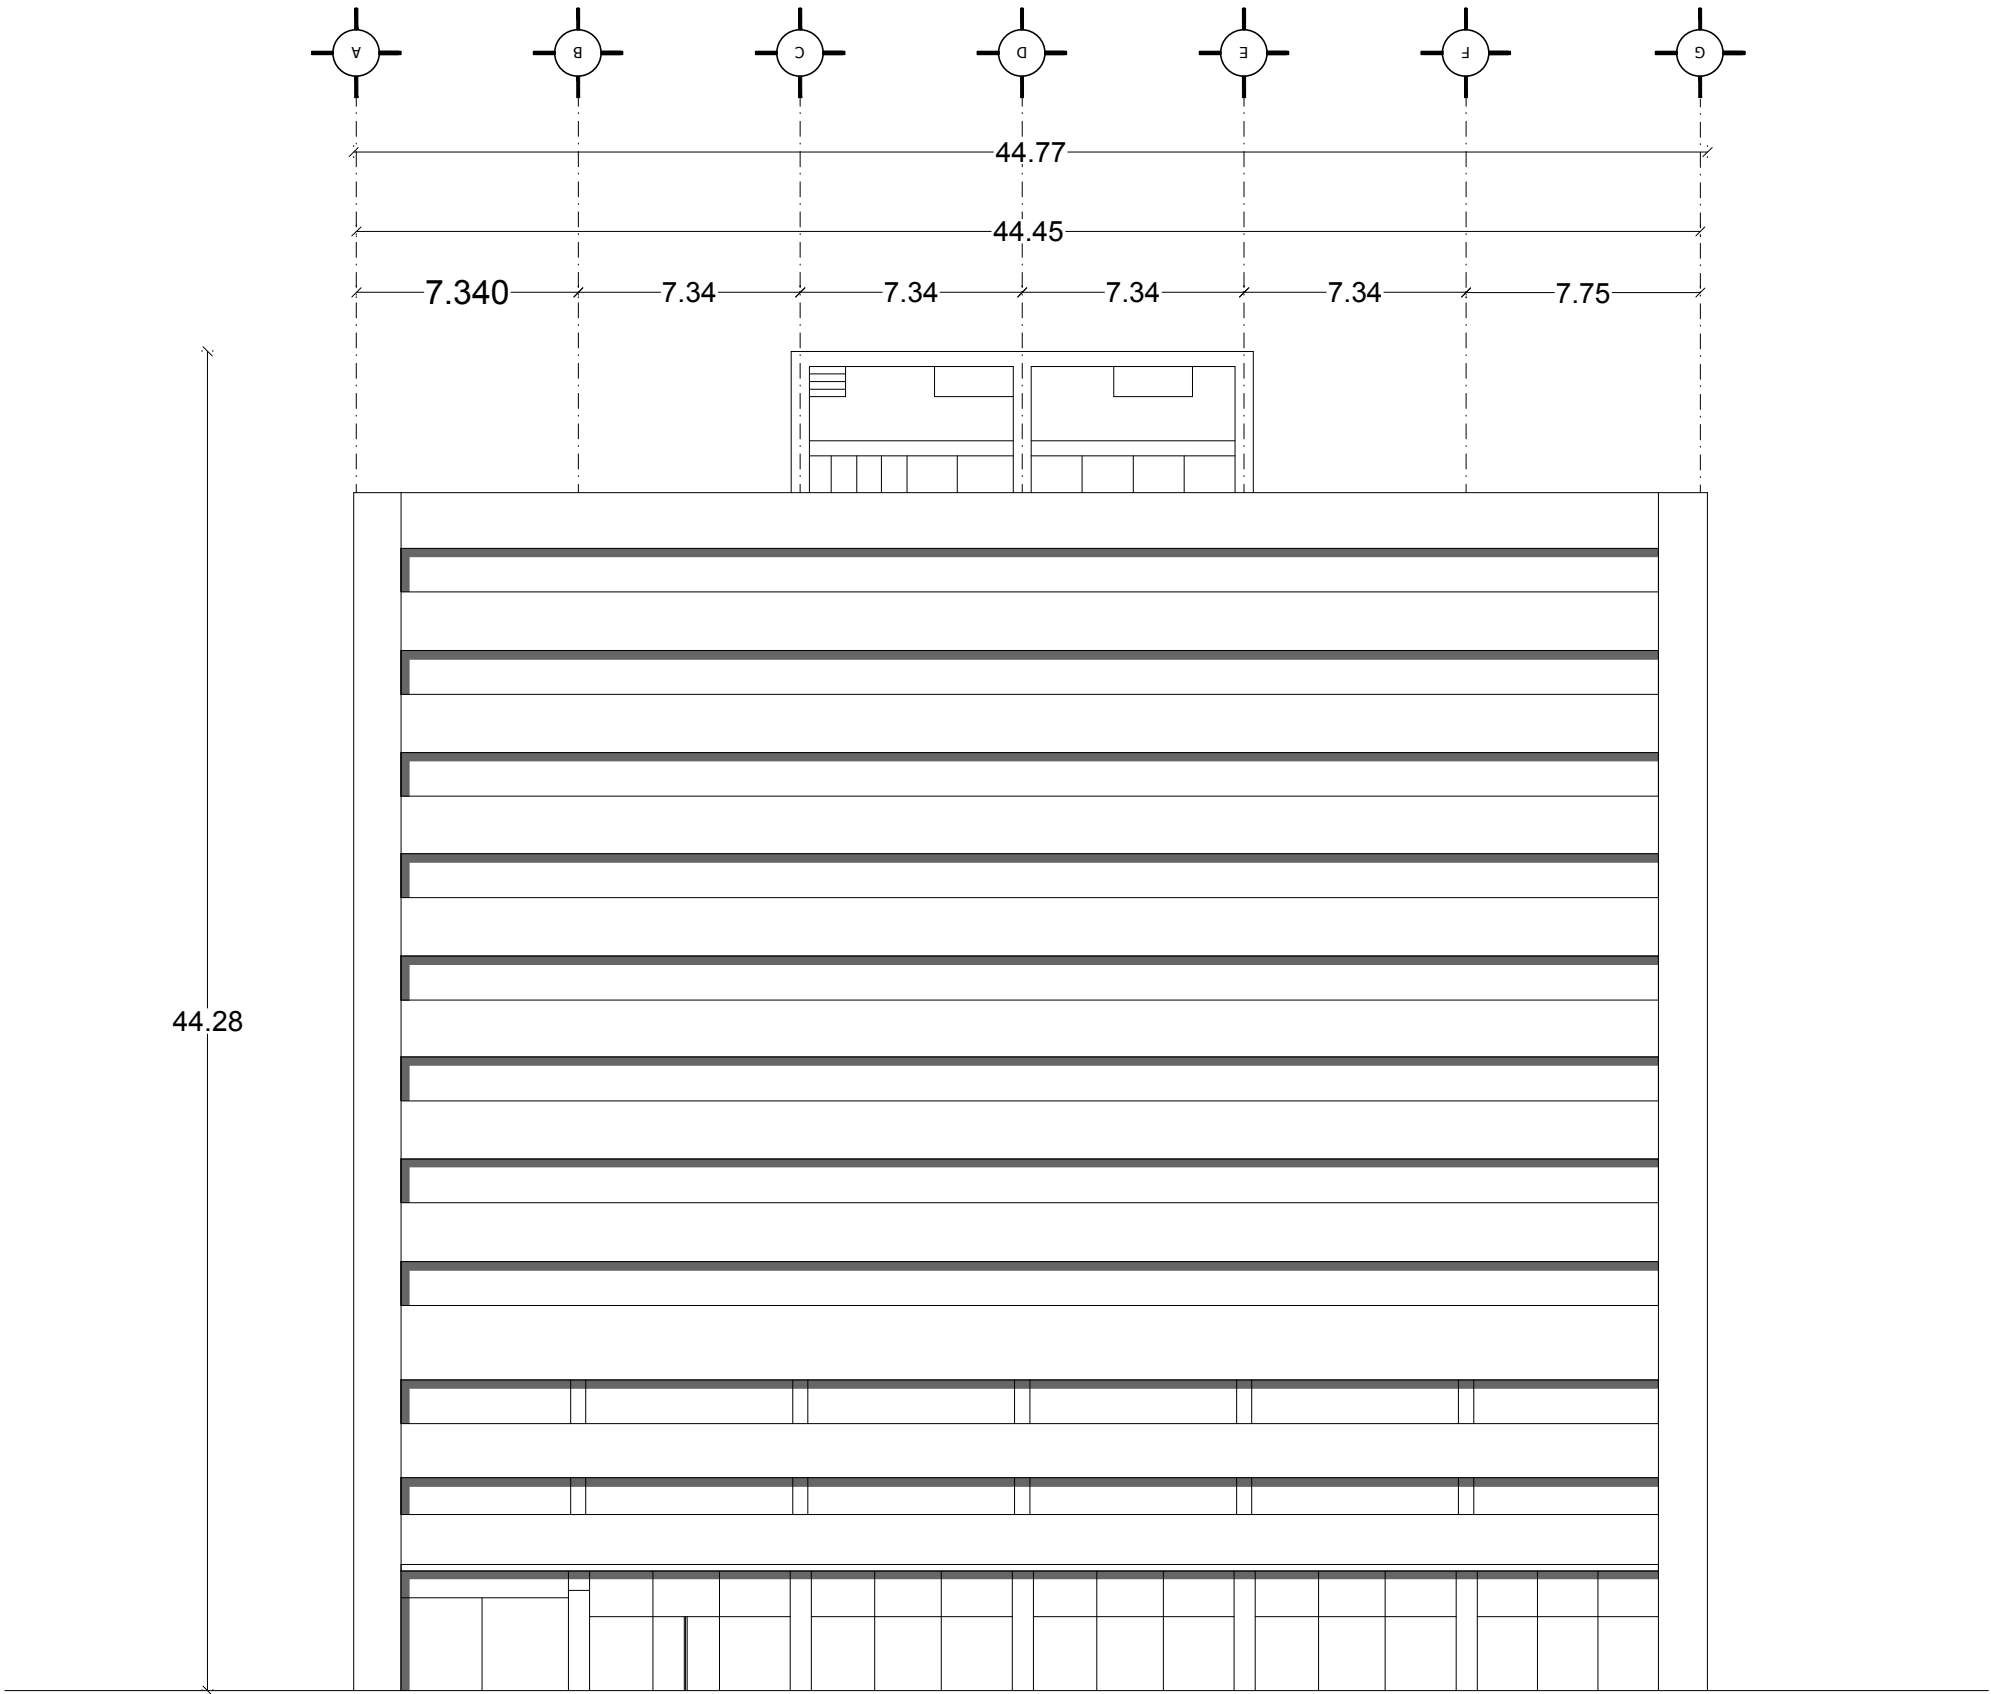

SIMBOLOGÍA Y NOTAS:

METRAJES:

TERRENO: 2,480.16 m²

CONSTRUCCIÓN: 18,083.58 m²

RENTABLE: 12,474.30 m²

ESTACIONAMIENTO: 5,609.28 m²

ID Rev	CHD	Nombre del Cambio	Fecha

INMUEBLE:

DINAMARCA 84

DIRECCIÓN:

C. Dinamarca 84, Juárez, Cuauhtémoc,
06600 Ciudad de México, CDMX

FECHA:


AGOSTO 2023

PLANO:

FACHADA

REALIZADO POR:

Arq. César Ocampo Flores

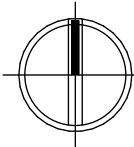

ESCALA:

CLAVE:

A-12