




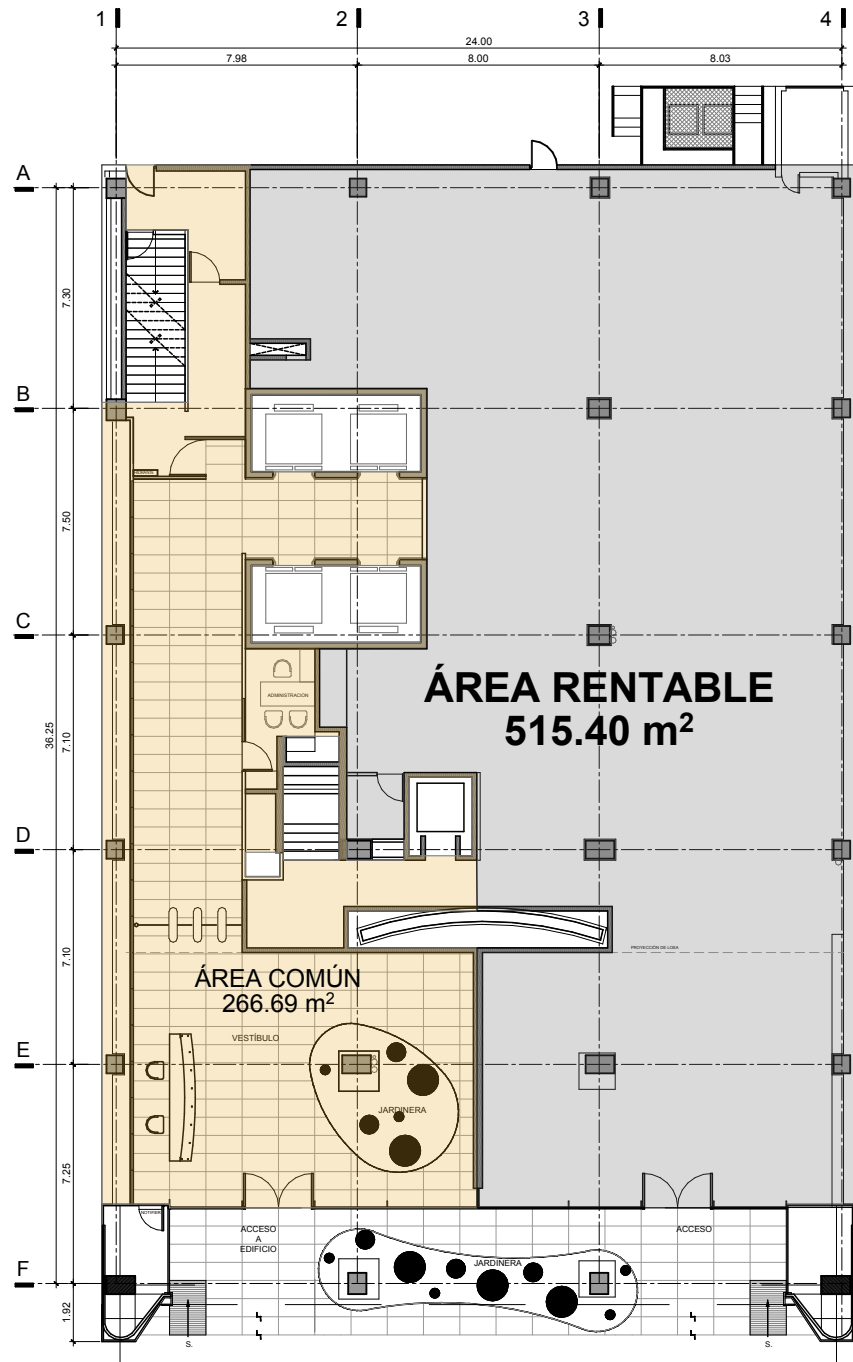

PLANTA BAJA

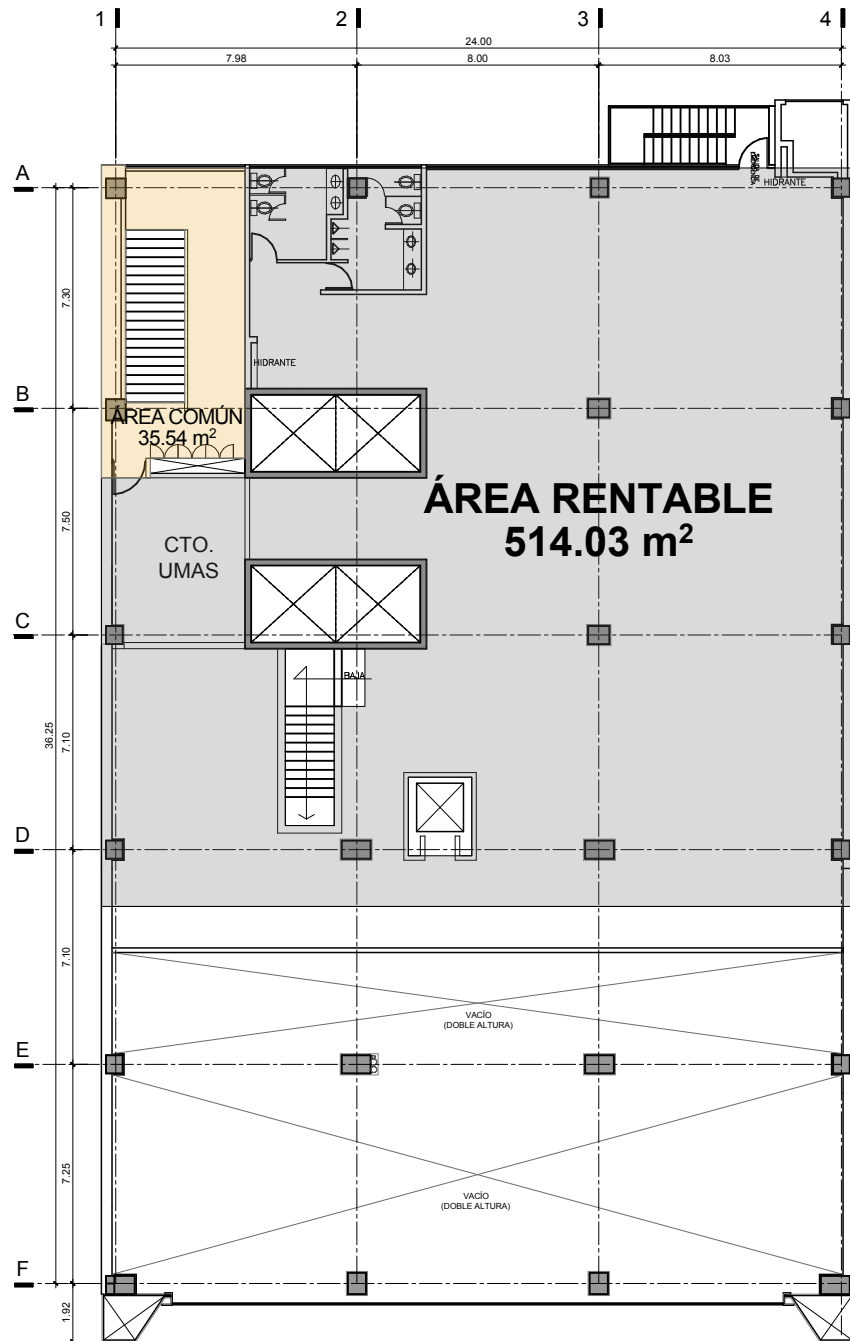

NIVEL 1
MEZZANINE

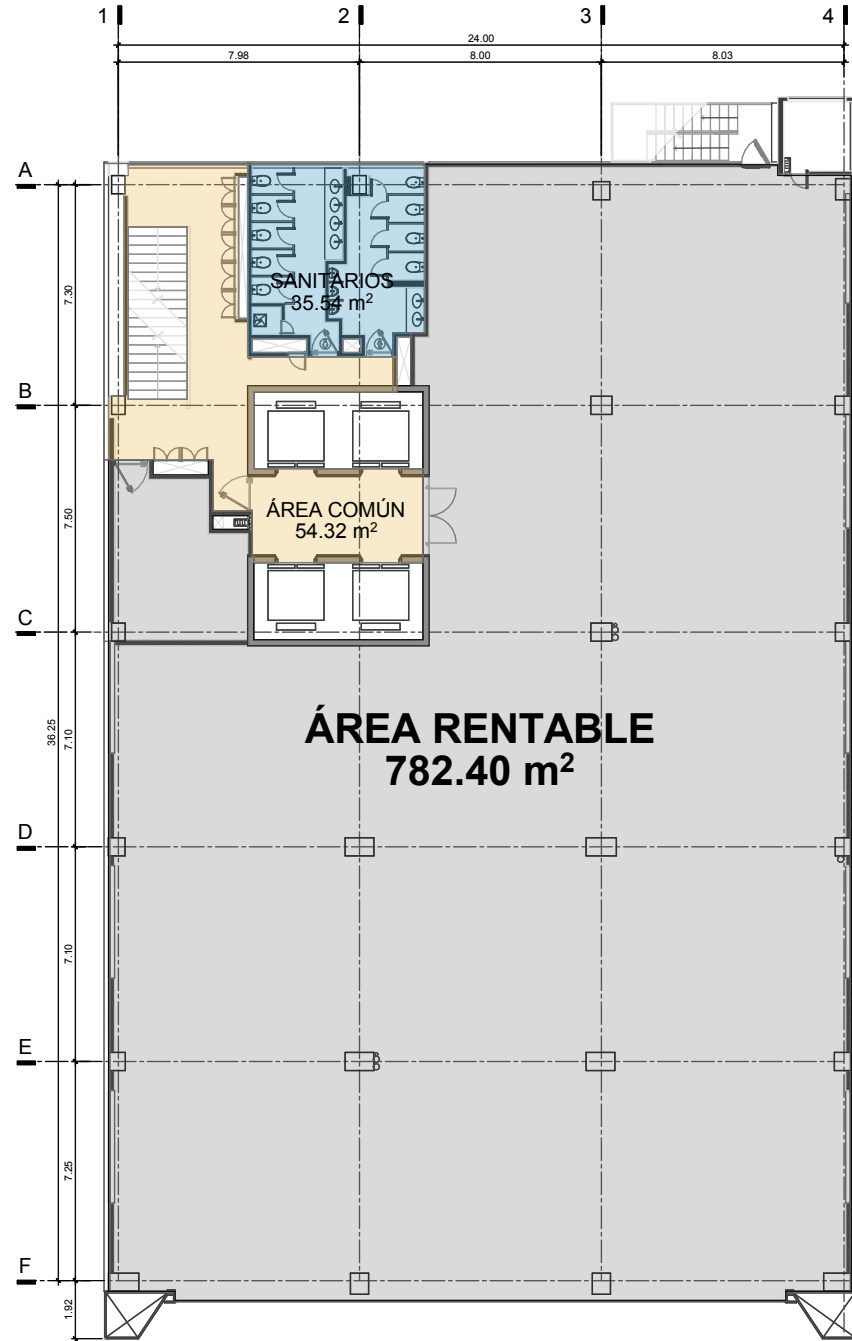

PLANTA TIPO
NIVEL 2 - 16

INMUEBLE:

REFORMA 93

DIRECCIÓN:

Paseo de la Refoma 93, Col. Tabacalera
Cauhtémoc, CP. 06030, CDMX

CLIENTE:

**GRUPO INMOBILIARIO
JYSA**

METRAJES:

-TERRENO:
482.00 m²

-CONSTRUCCIÓN:
20,783.51 m²

-RENTABLE:
10,686.00 m²

-DISPONIBLE:
10,686.00 m²

CUADRO DE ÁREAS

NIVEL	ESTACIONAMIENTO	BODEGA	SANITARIOS	ÁREA COMÚN	RENTABLE	CONSTRUCCIÓN
SÓTANO		285,90		465,36		751,26
PLANTA BAJA				266,69	515,4	782,09
MEZZANINE (N1)				35,54	514,03	549,57
NIVEL 2 - 16			532,95	814,80	11.736,00	13.083,75
ESTACIONAMIENTO PB	936,14					936,14
ESTACIONAMIENTO 1-5	4.680,70					4.680,70
TOTAL	5.616,84	285,90	532,95	1.582,39	12.765,43	20.783,51

LOCALIZACIÓN:



FECHA:

MARZO 2024


PLANO:

PLANTAS
ARQUITECTÓNICAS


REALIZÓ:

Arq. César Ocampo Flores
Arq. Jazmín Mercado López


CLAVE:

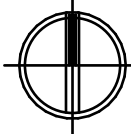

A.01

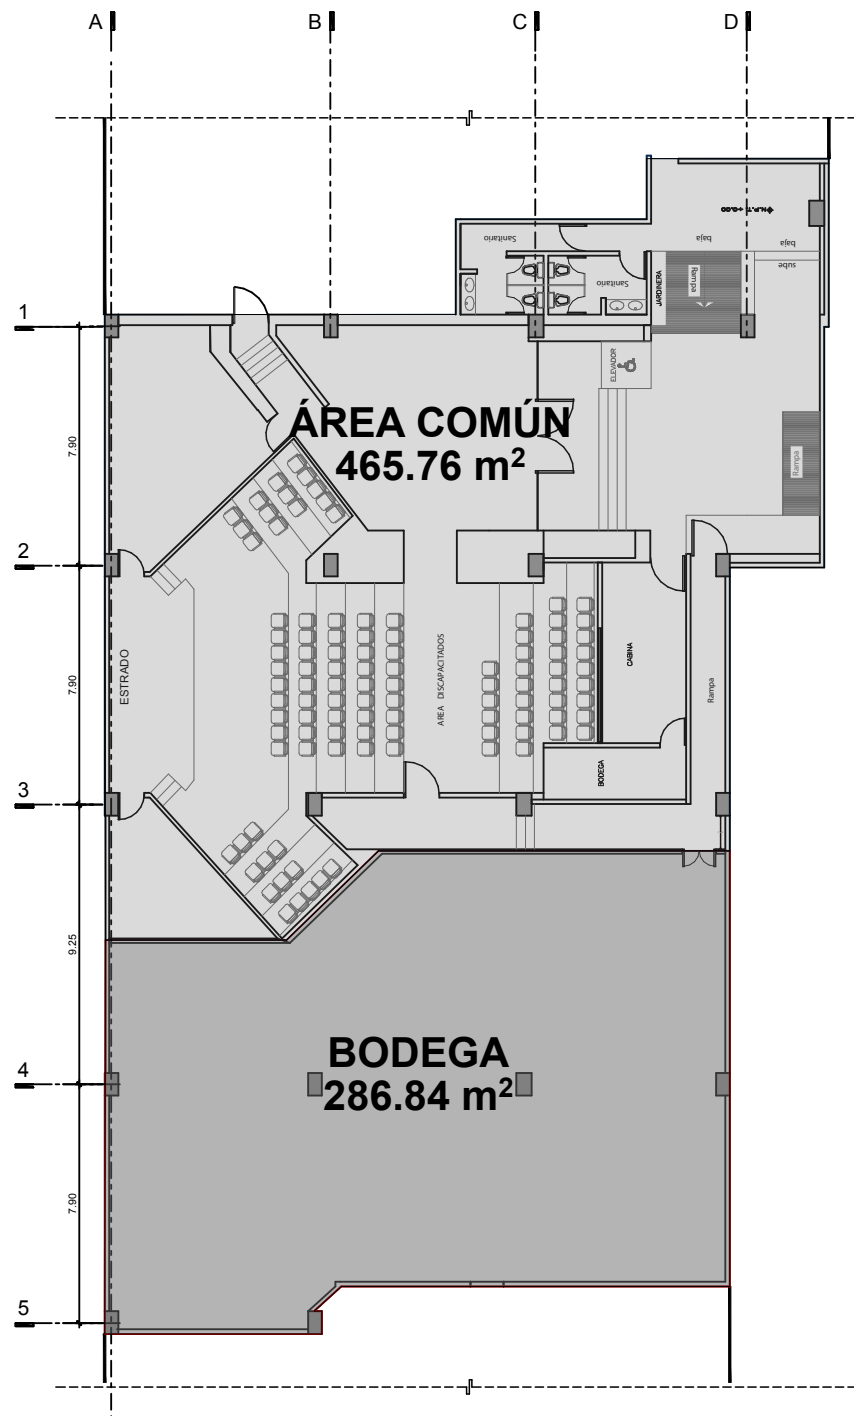


SÓTANO
NIVEL 2 - 16

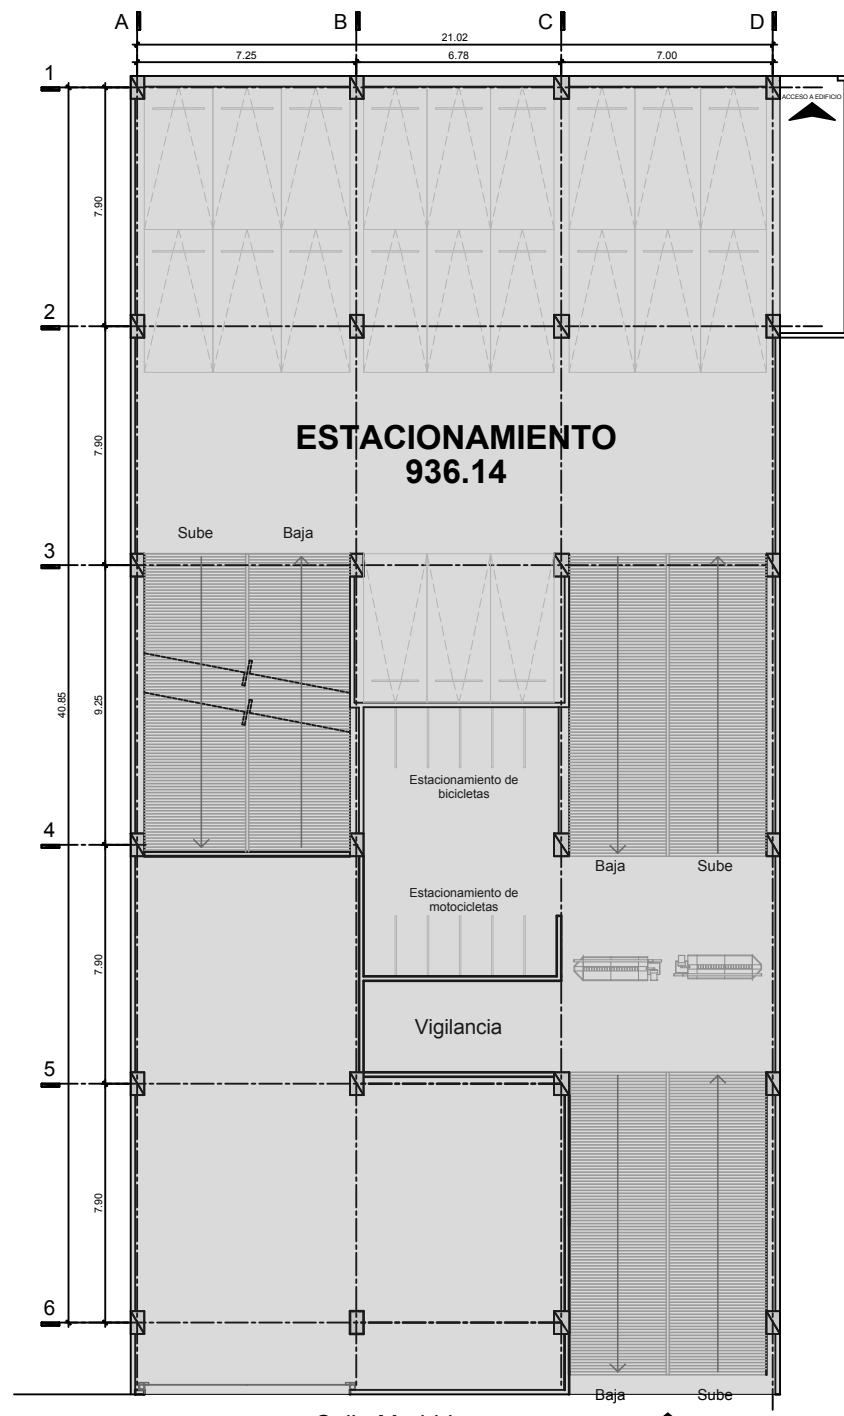

Calle Madrid
PLANTA BAJA
ESTACIONAMIENTO

CAJONES DE ESTACIONAMIENTO NIVEL 1 = 21

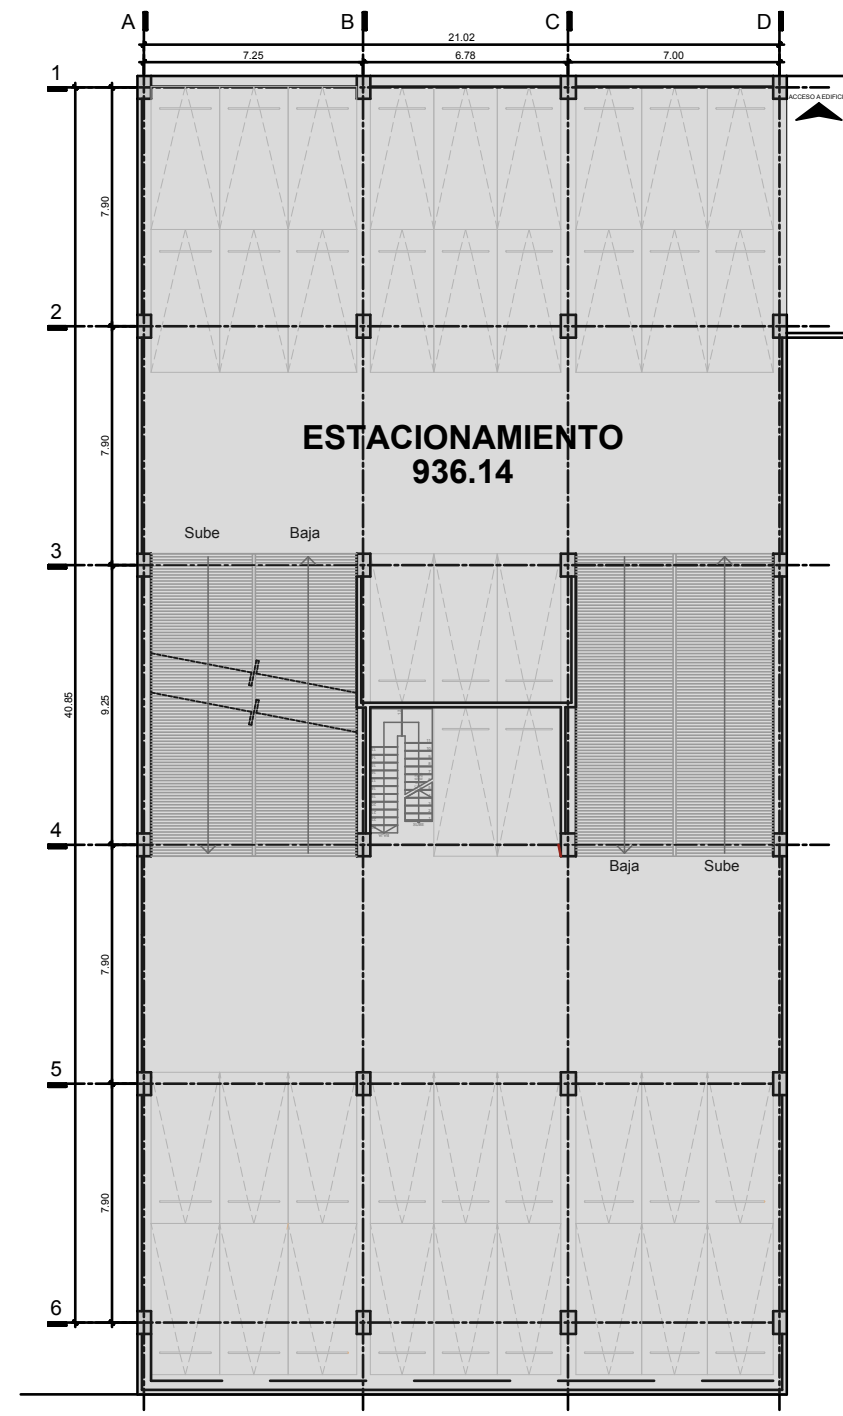

PLANTA TIPO
NIVEL 1 - 5

CAJONES DE ESTACIONAMIENTO NIVEL = 41

INMUEBLE:

REFORMA 93

DIRECCIÓN:

Paseo de la Refoma 93, Col. Tabacalera
Cauhtémoc, CP. 06030, CDMX

CLIENTE:

**GRUPO INMOBILIARIO
JYSA**

METRAJES:

-TERRENO:

482.00 m²

-CONSTRUCCIÓN:

20,783.51 m²

-RENTABLE:

10,686.00 m²

-DISPONIBLE:

10,686.00 m²

CUADRO DE ÁREAS

NIVEL	ESTACIONAMIENTO	BODEGA	SANITARIOS	ÁREA COMÚN	RENTABLE	CONSTRUCCIÓN
SÓTANO		285,90		465,36		751,26
PLANTA BAJA				266,69	515,4	782,09
MEZZANINE (N1)				35,54	514,03	549,57
NIVEL 2 - 16			532,95	814,80	11.736,00	13.083,75
ESTACIONAMIENTO PB	936,14					936,14
ESTACIONAMIENTO 1-5	4.680,70					4.680,70
TOTAL	5.616,84	285,90	532,95	1.582,39	12.765,43	20.783,51
				15.166,67		

LOCALIZACIÓN:



FECHA:

MARZO 2024


PLANO:

PLANTAS
ESTACIONAMIENTO

REALIZÓ:

Arq. César Ocampo Flores
Arq. Jazmín Mercado López

CLAVE:

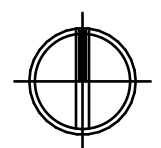

A.02