



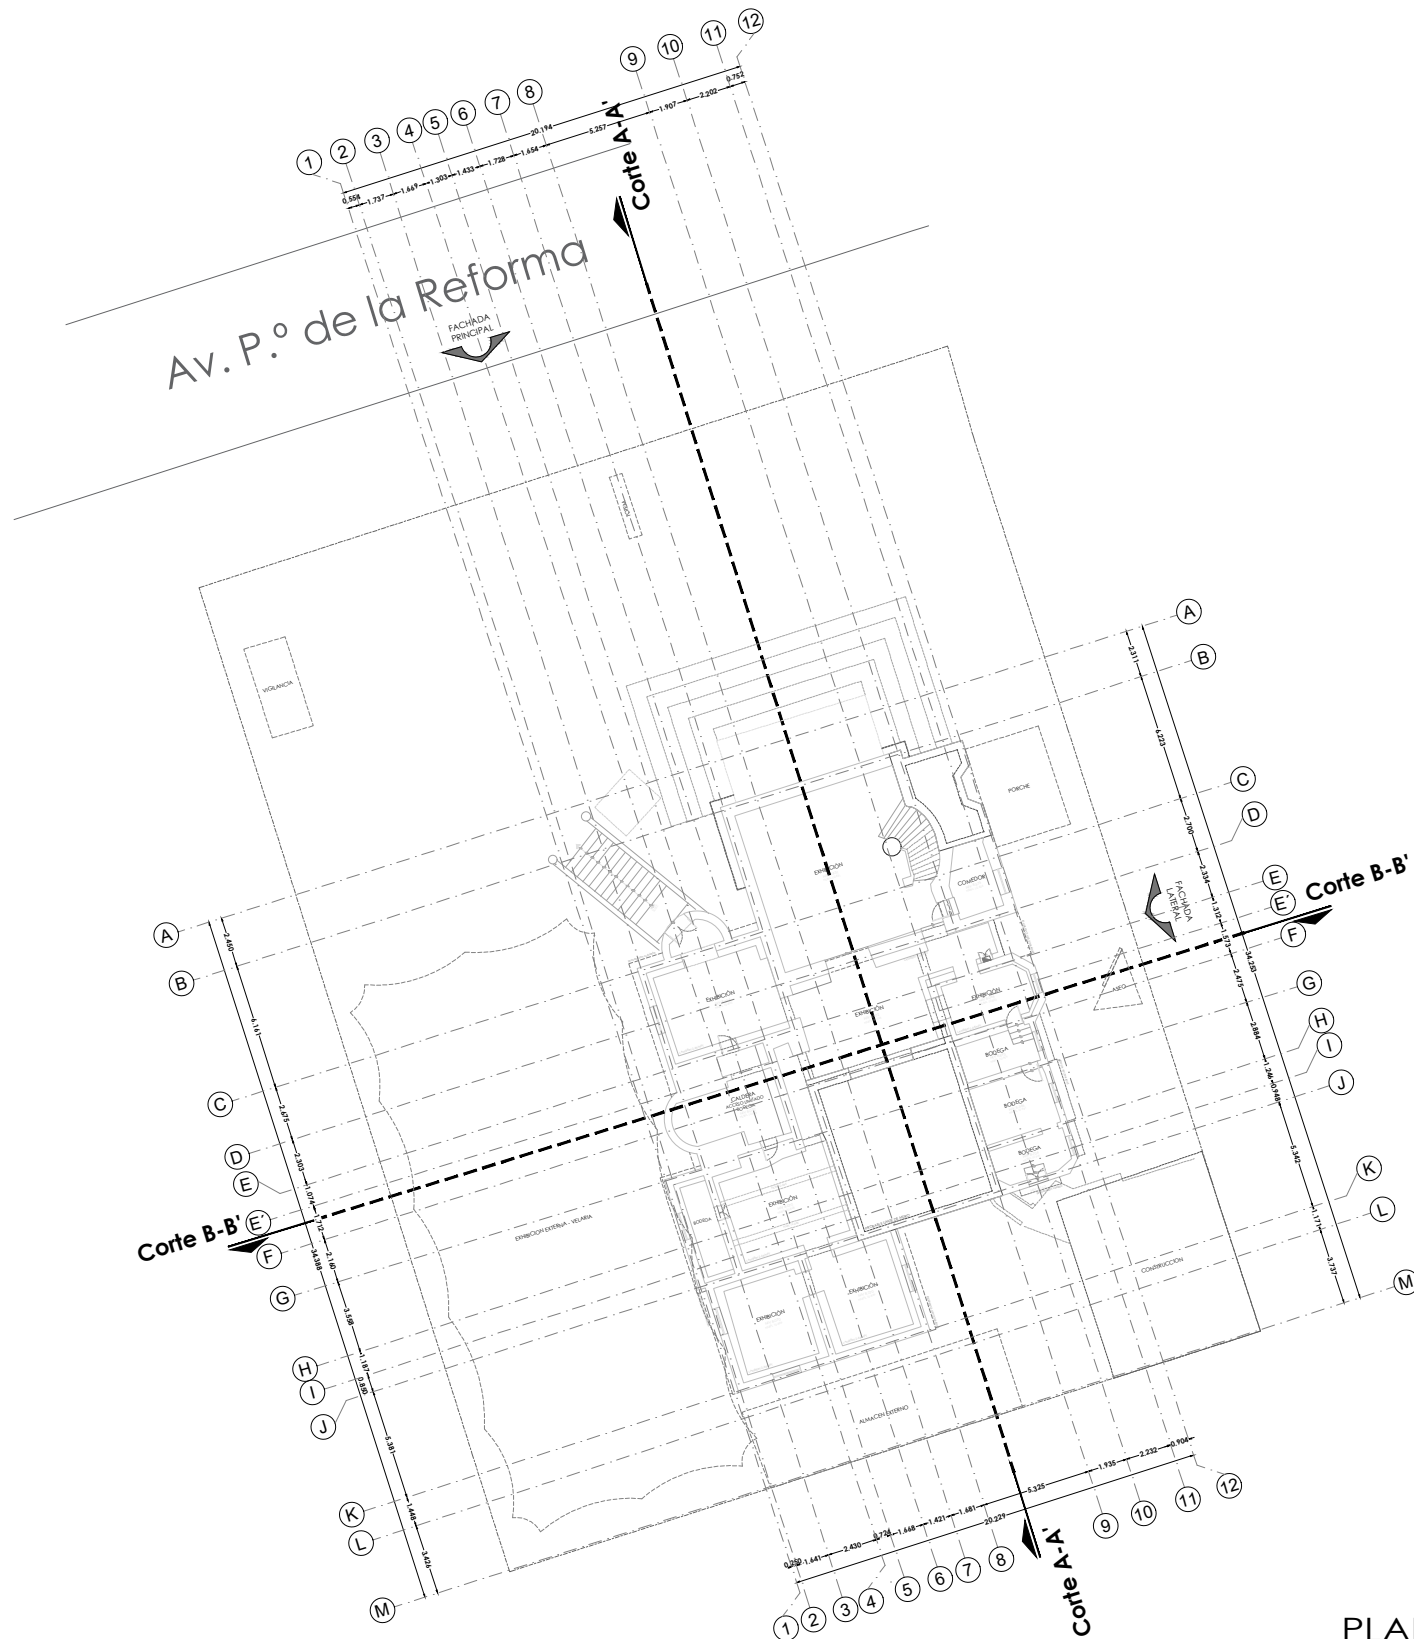

PLANTA ARQUITECTÓNICA
PLANTA SOTANO - CASA DE LAS LOMAS
ESC 1:150

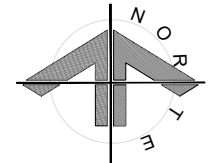


TOP. FERNANDO LÓPEZ PEDRAZA

ING. NICOLÁS DEL MORAL SANCHEZ

1 : 150

ARQ. DALIA TONANTZIN REYES GARCÍA

MDM
LevanTamientos
opográficos

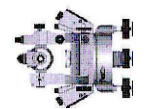


1:150

Av. P.º de la Reforma 340, Lomas - Virreyes,
Lomas de Chapultepec, Miguel Hidalgo,
CP 11000 Ciudad de México, México.


LEVANTAMIENTO ARQUITECTÓNICO

A-01
PLANTA ALTA

FEBRERO 2024

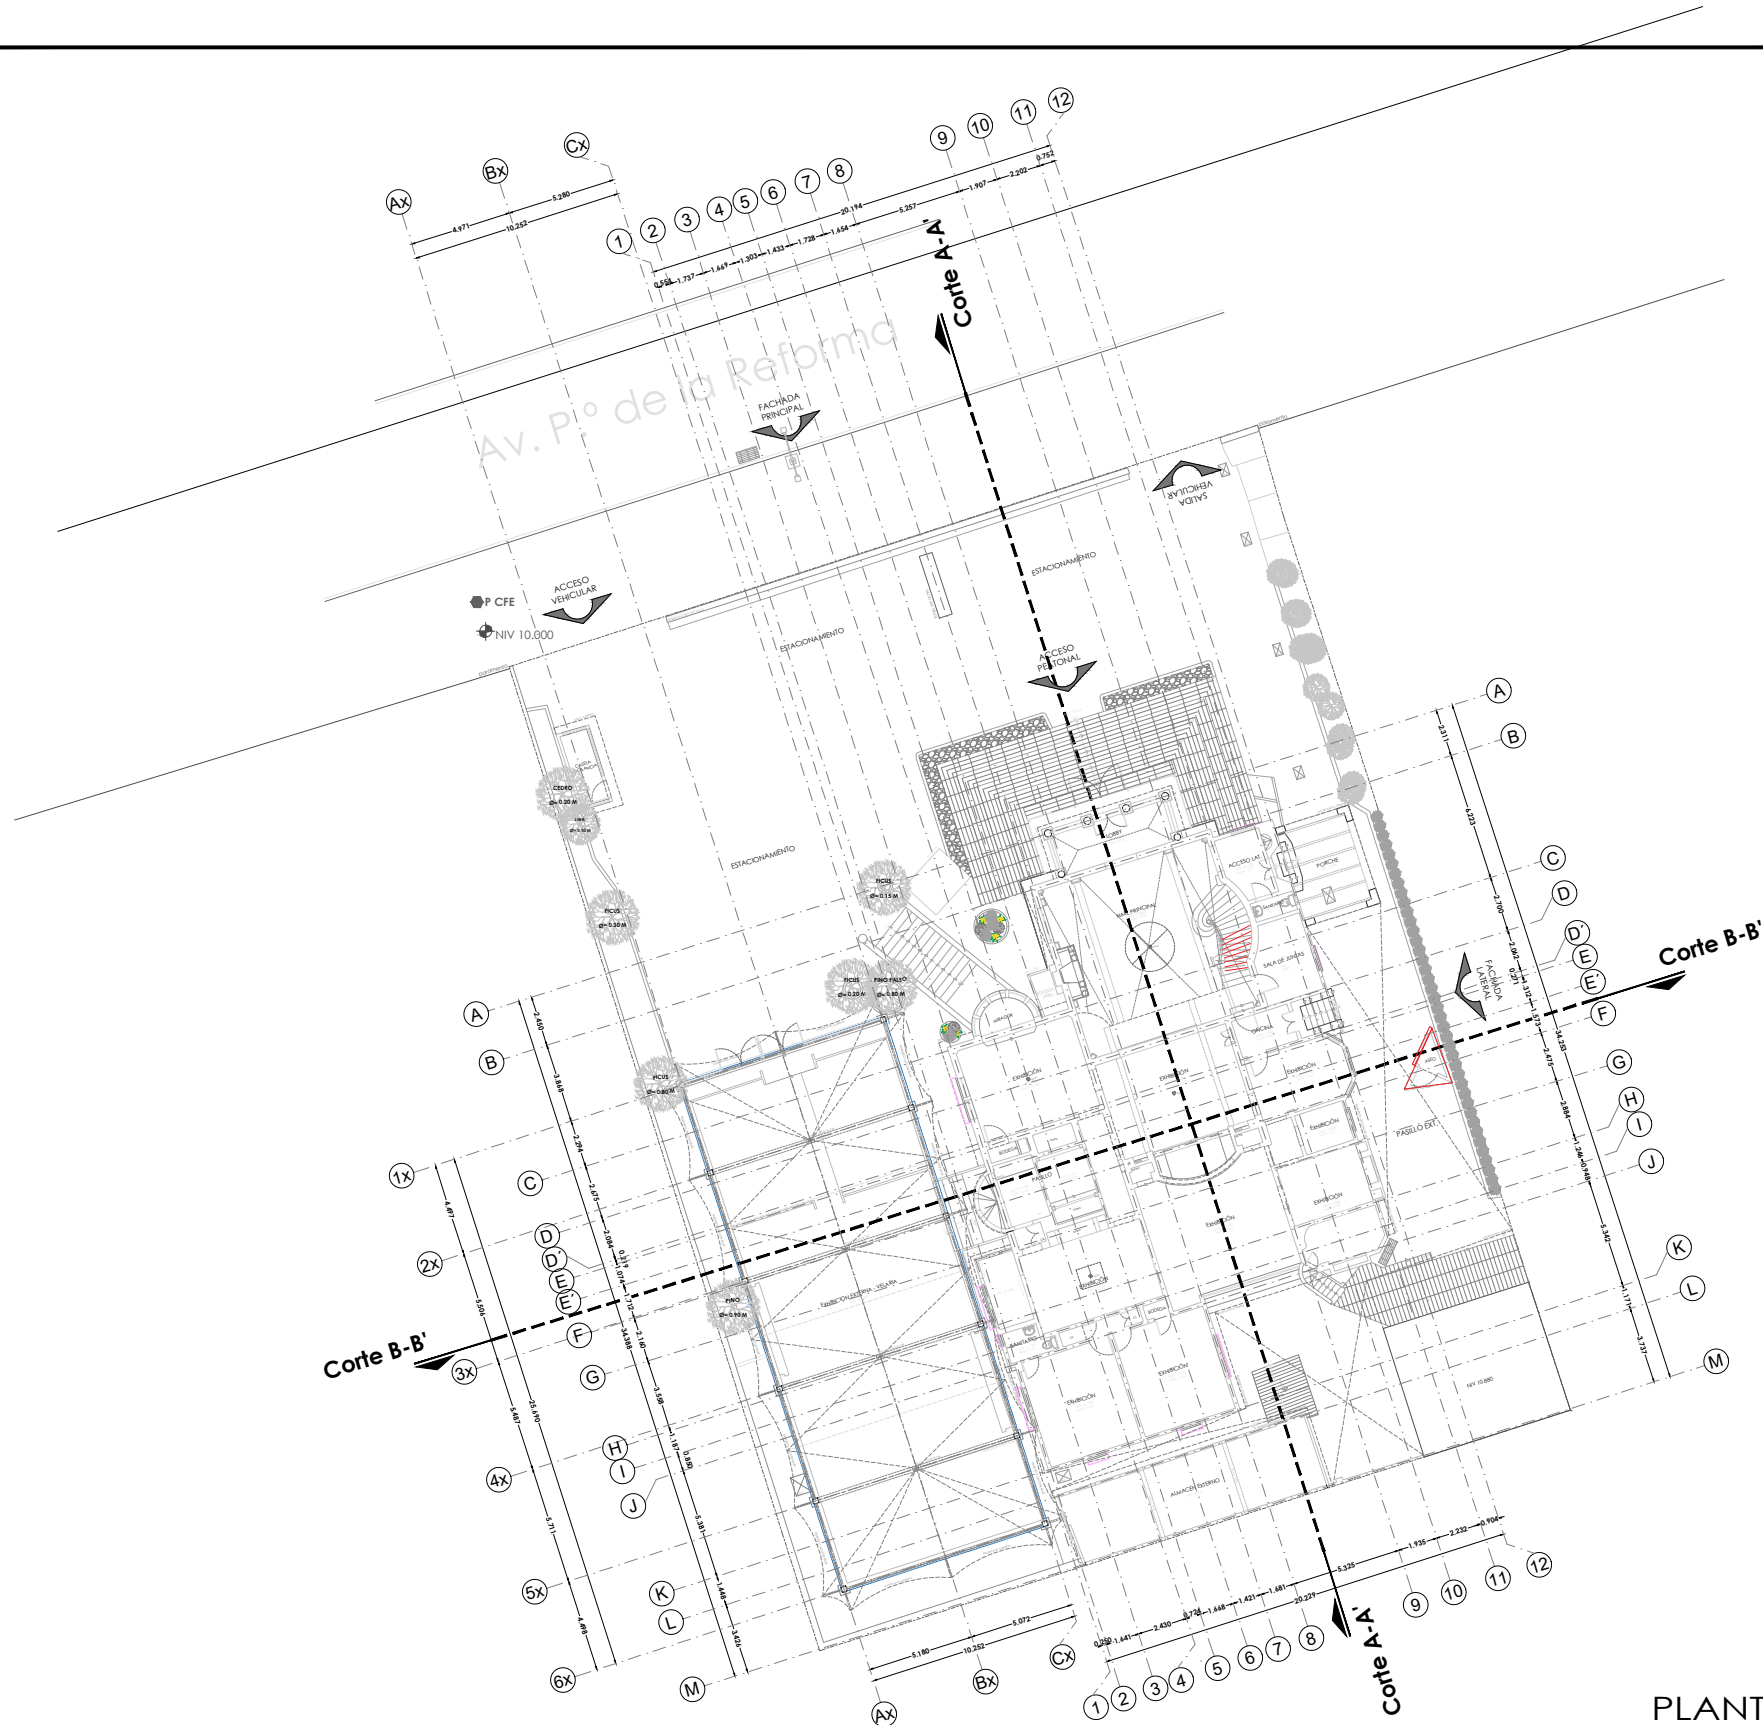

PLANTA ARQUITECTÓNICA
PLANTA BAJA - CASA DE LAS LOMAS
ESC 1:150

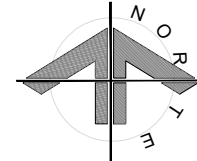


TOP. FERNANDO LÓPEZ PEDRAZA

ING. NICOLÁS DEL MORAL SANCHEZ

1 : 150

ARQ. DALIA TONANTZIN REYES GARCÍA

MDM
LevanTamientos
Topográficos

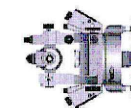

1:150


Av. P° de la Reforma 340, Lomas - Virreyes,
Lomas de Chapultepec, Miguel Hidalgo,
CP 11000 Ciudad de México, México.

LEVANTAMIENTO ARQUITECTÓNICO


A-02

PLANTA BAJA

FEBRERO 2024

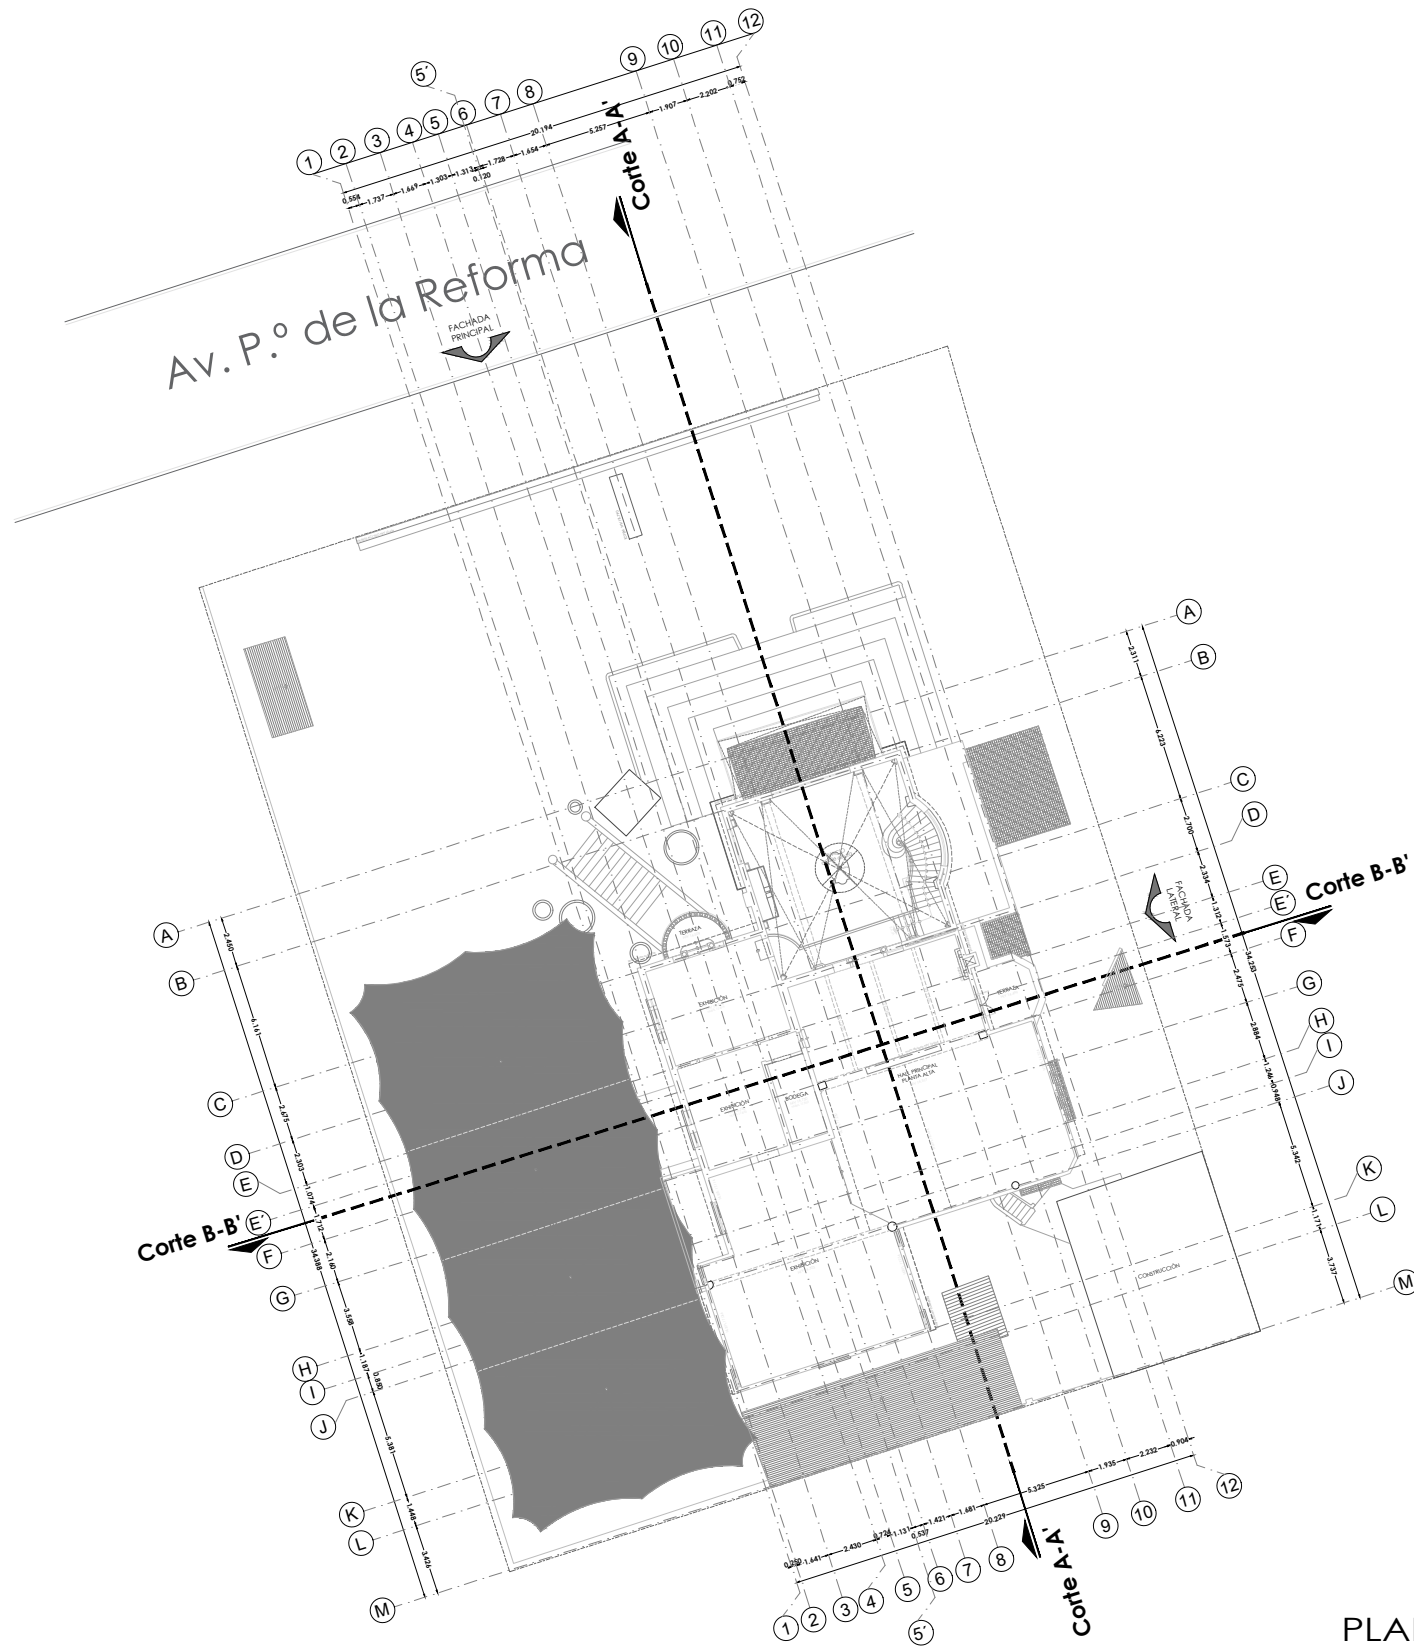

PLANTA ARQUITECTÓNICA
PLANTA ALTA - CASA DE LAS LOMAS
ESC 1:150

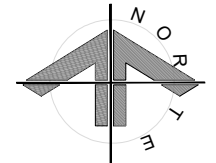


TOP. FERNANDO LÓPEZ PEDRAZA

ING. NICOLÁS DEL MORAL SANCHEZ

1 : 150

ARQ. DALIA TONANTZIN REYES GARCÍA

MDM
Levantamientos Topográficos

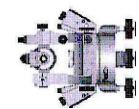


1:150

Av. P.º de la Reforma 340, Lomas - Virreyes,
Lomas de Chapultepec, Miguel Hidalgo,
CP 11000 Ciudad de México, México.

LEVANTAMIENTO ARQUITECTÓNICO

A-03
PLANTA ALTA

FEBRERO 2024

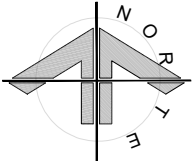

TOP. FERNANDO LÓPEZ PEDRAZA
ING. NICOLÁS DEL MORAL SANCHEZ


1:75
ARQ. DALIA TONANTZÍN REYES GARCÍA




1:75
BTS

Av. P° de la Reforma 340, Lomas - Virreyes,
Lomas de Chapultepec, Miguel Hidalgo,
CP 11000 Ciudad de México, México.
LEVANTAMIENTO ARQUITECTÓNICO

A-04
CORTES
FEBRERO 2024

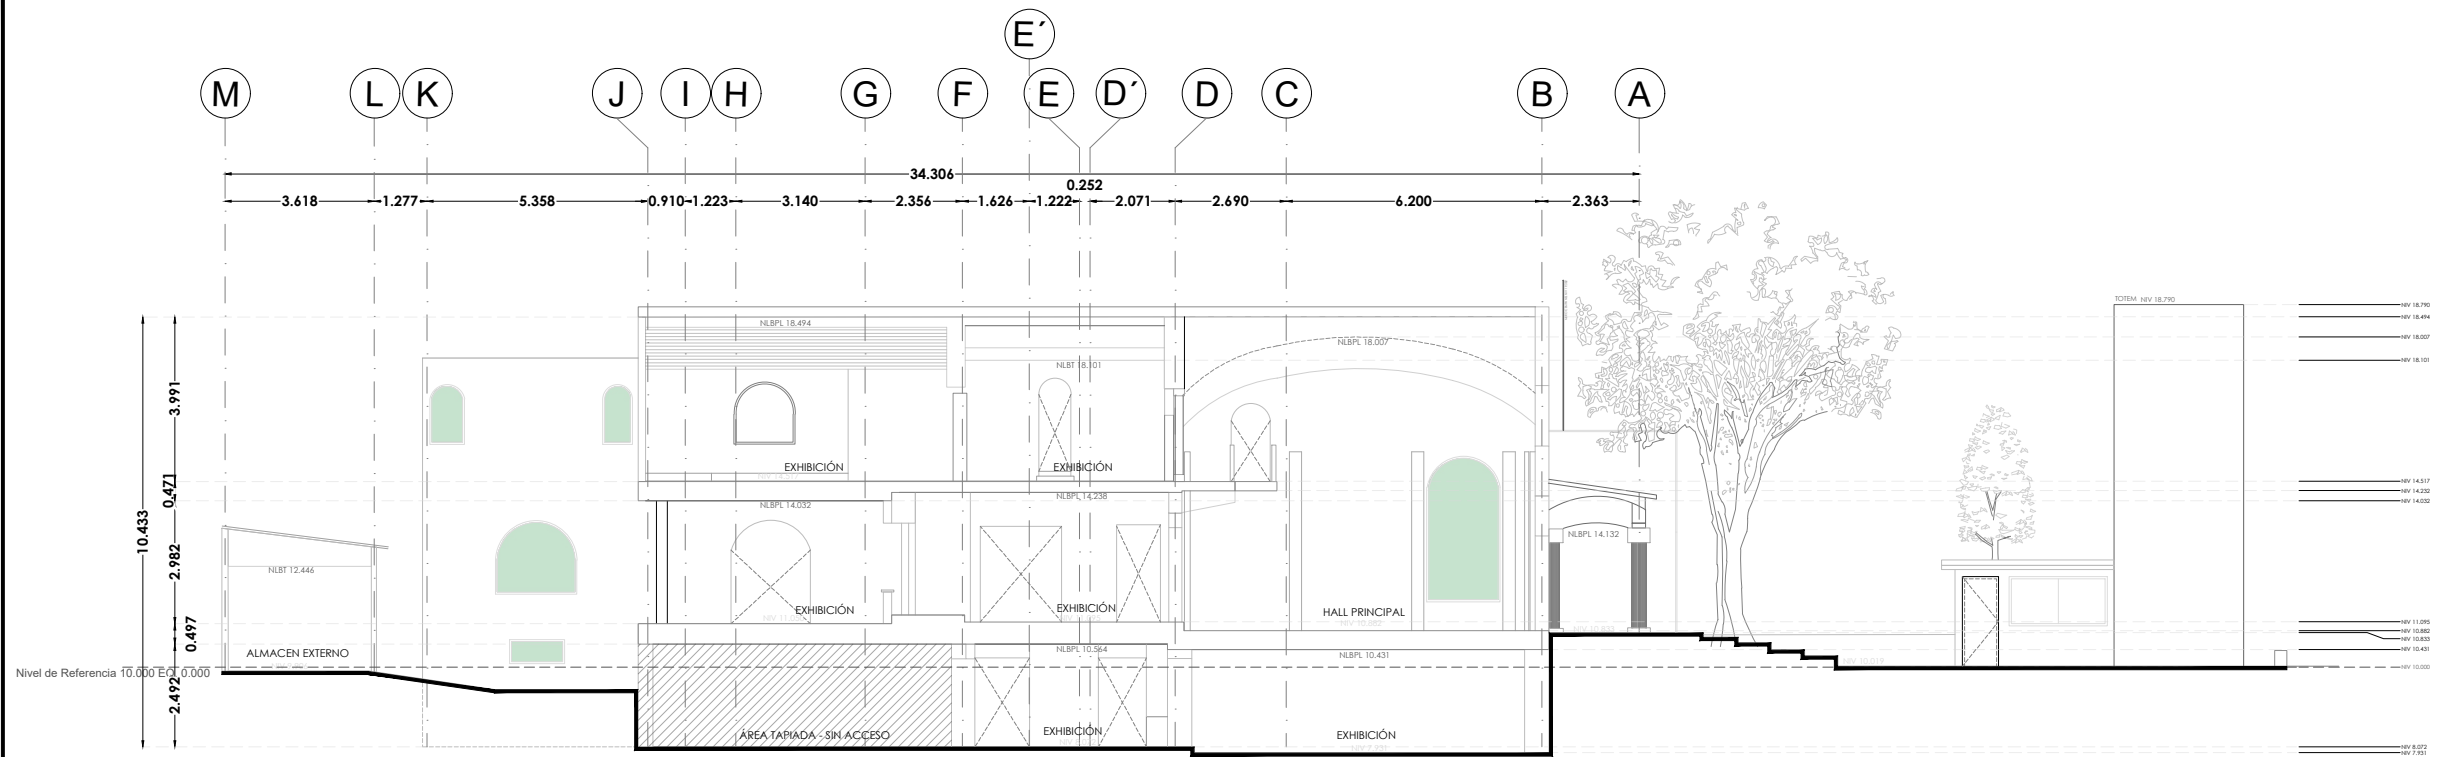


Corte A-A'

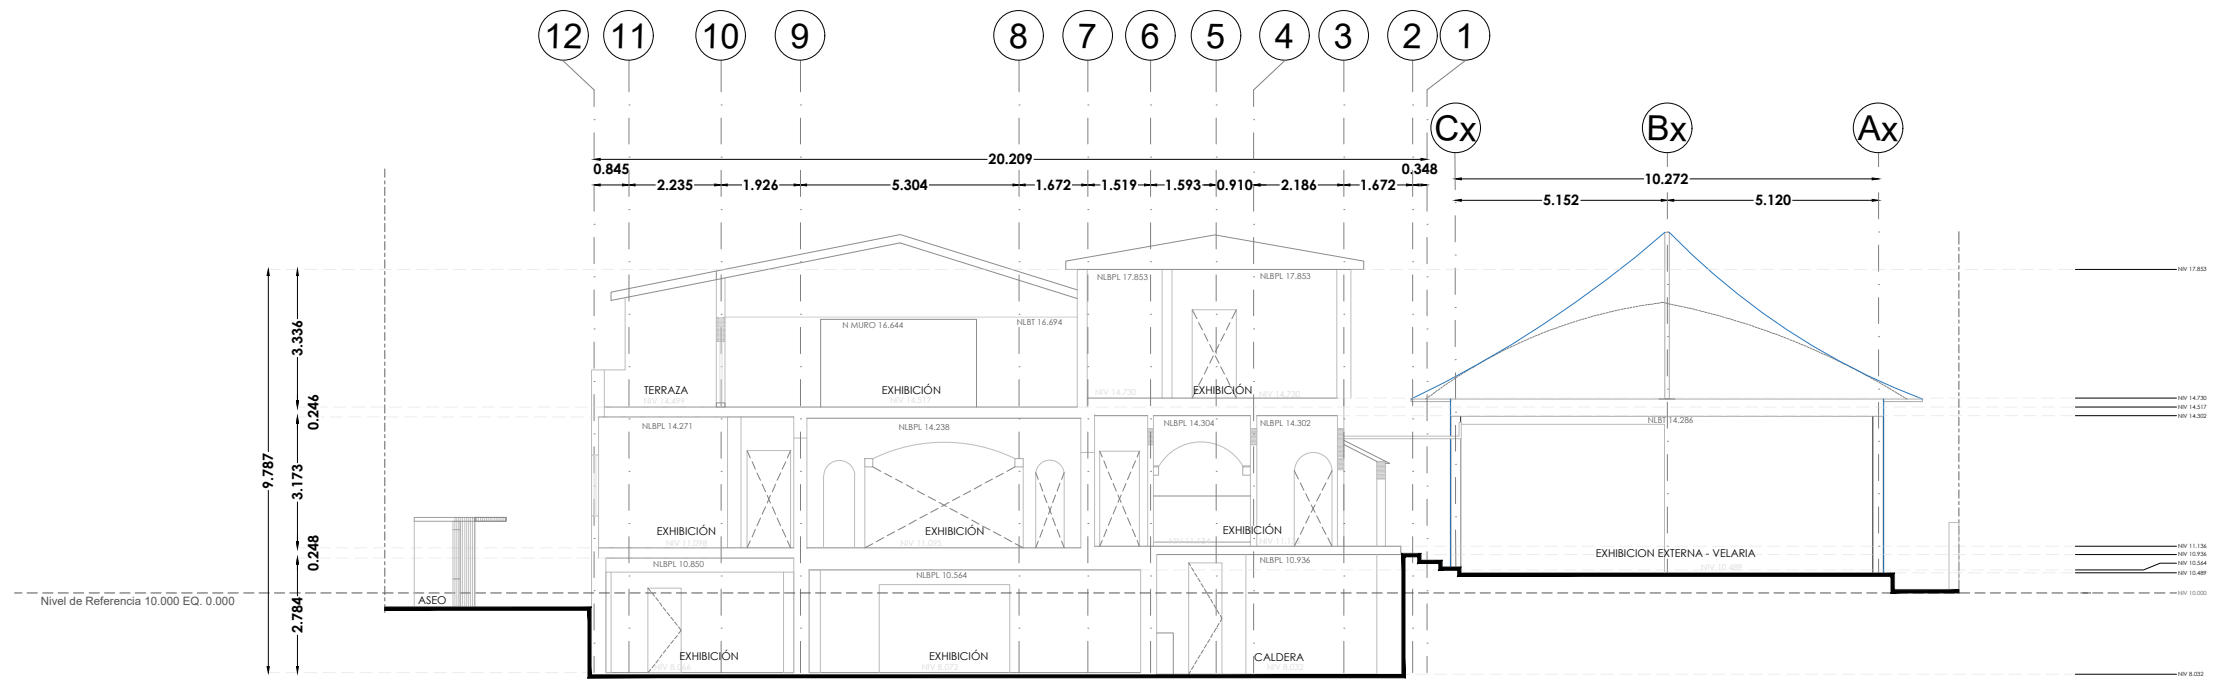


Corte B-B'

CORTES
CASA DE LAS LOMAS
ESC 1:75

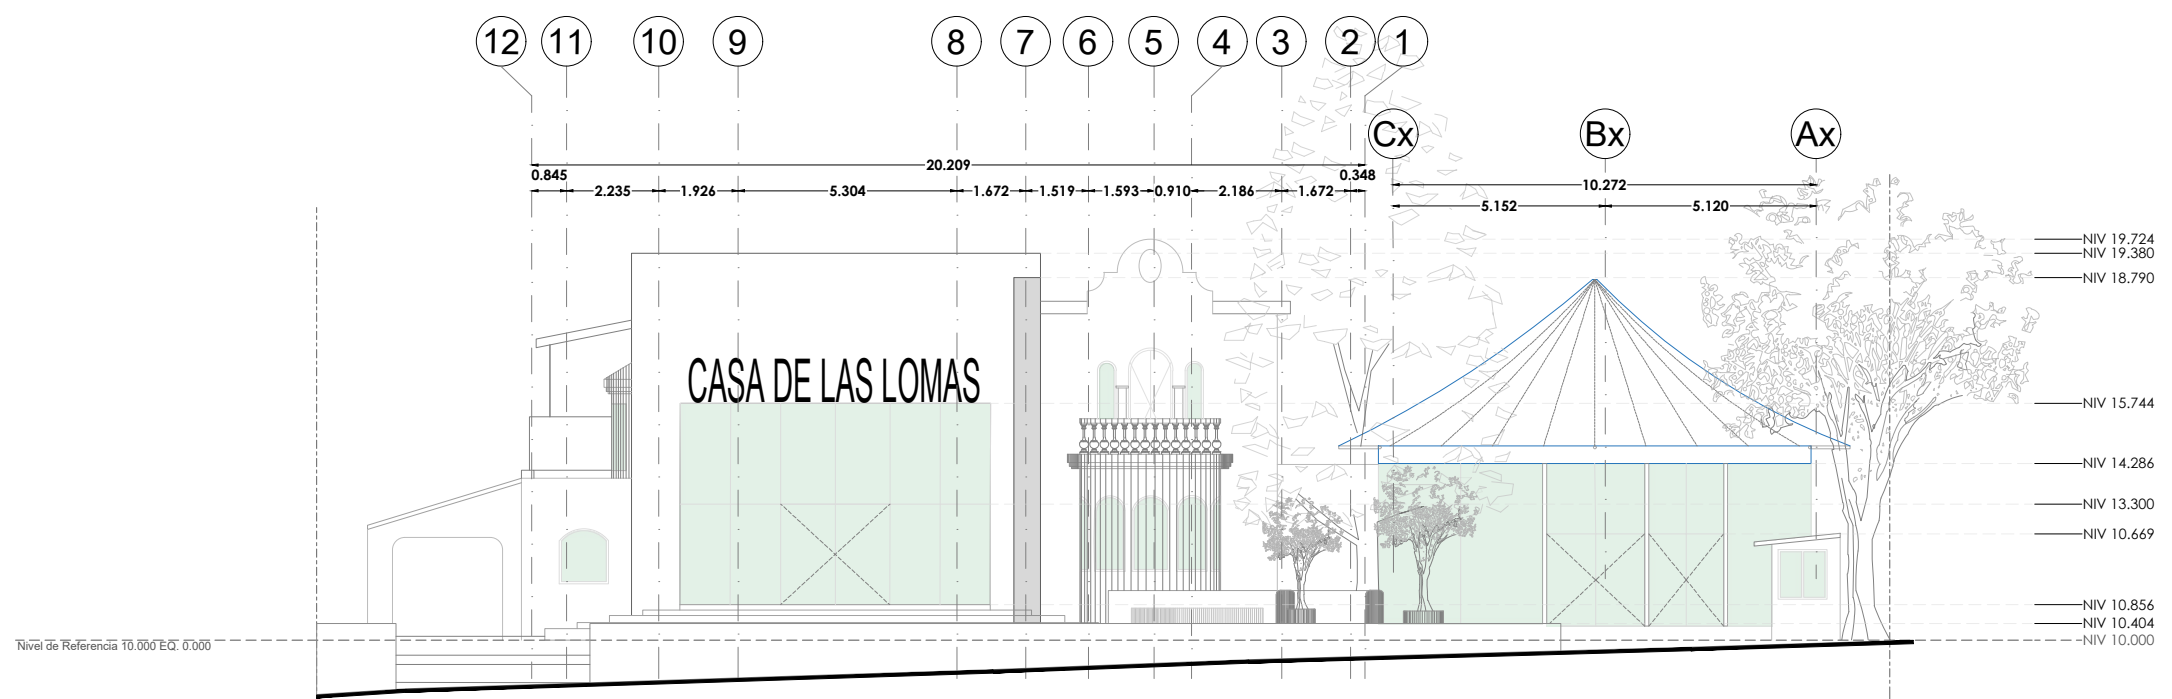


FACHADA PRINCIPAL

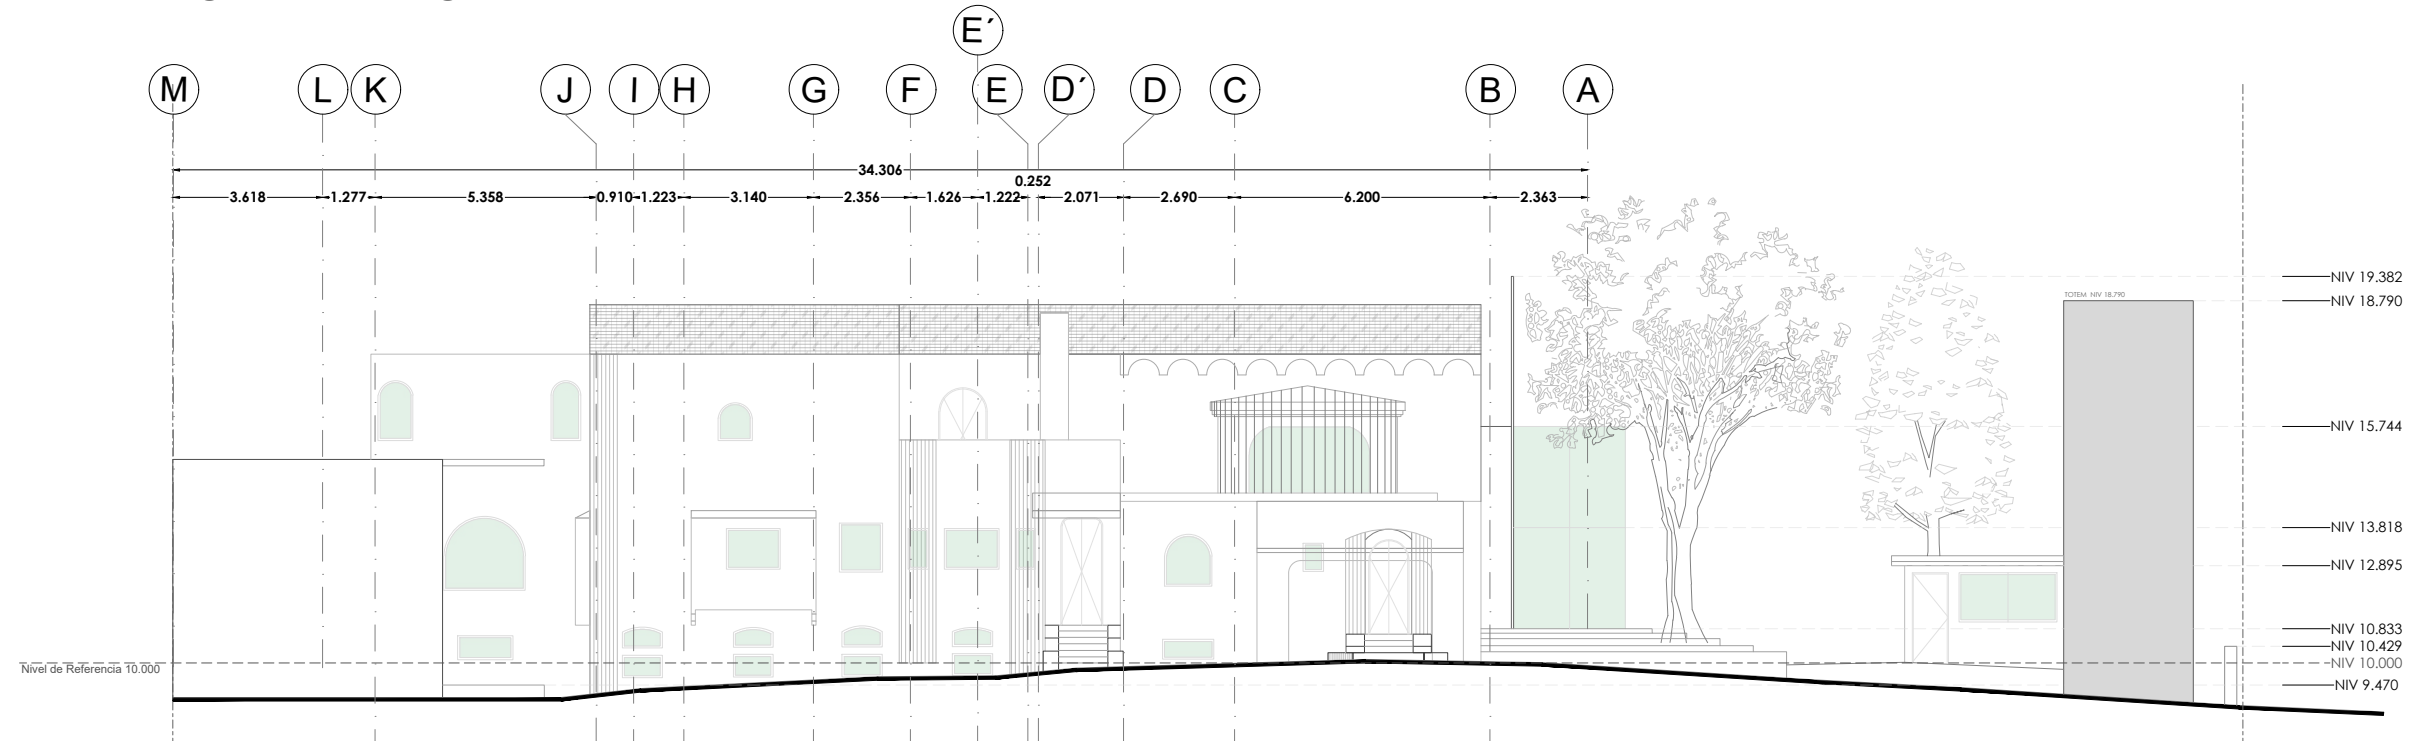

FACHADA LATERAL

FACHADAS
CASA DE LAS LOMAS
ESC 1:75

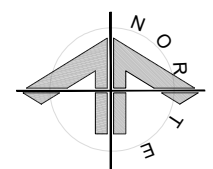

TOP. FERNANDO LÓPEZ PEDRAZA
ING. NICOLÁS DEL MORAL SANCHEZ

1:75
ARQ. DALIA TONANTZIN REYES GARCÍA



1:75

Av. P° de la Reforma 340, Lomas - Virreyes,
Lomas de Chapultepec, Miguel Hidalgo,
CP 11000 Ciudad de México, México.
LEVANTAMIENTO ARQUITECTÓNICO

A-05
FACHADAS
FEBRERO 2024