


PLANTA BAJA

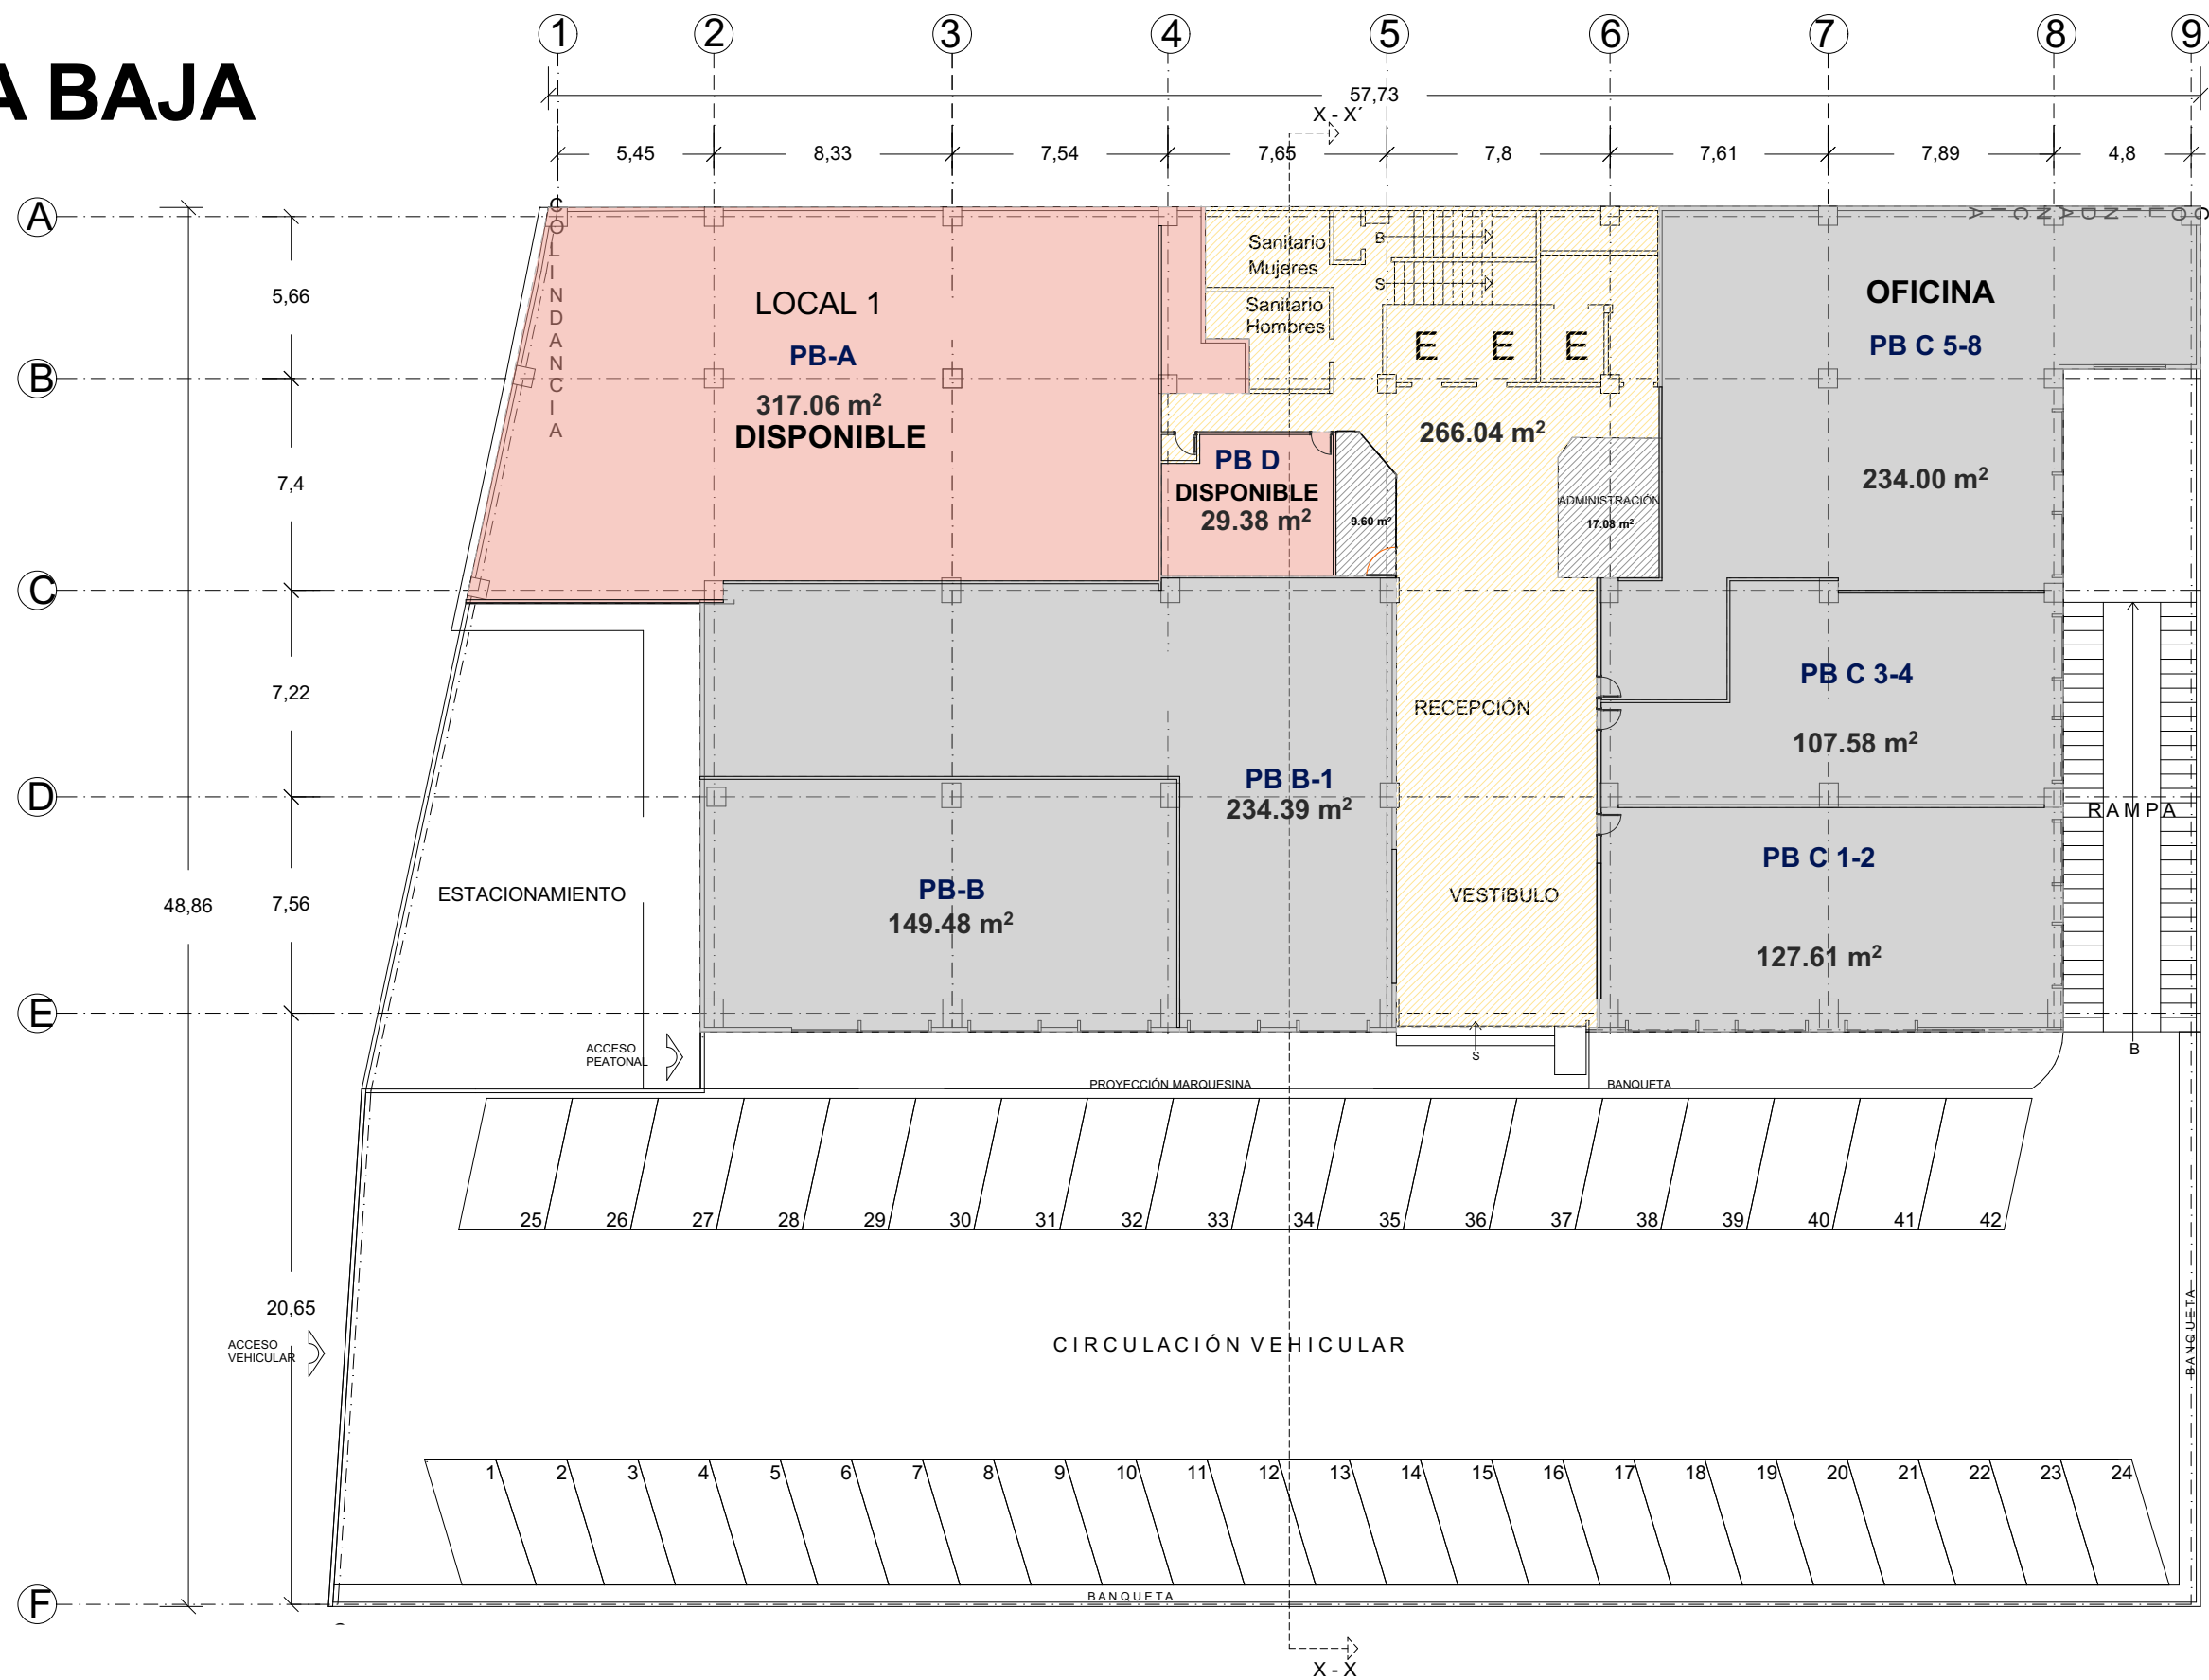

METRAJES:

-TERRENO:
3,045.78 m²

-CONSTRUCCIÓN:
10,387.04 m²

-ÁREA OFICINAS/LOCALES:
7,488.71 m²

-DISPONIBLE:

SIMBOLOGÍA Y NOTAS:

ÁREA DISPONIBLE ÁREA RENTADA ÁREA COMÚN

CORTE ESQUEMÁTICO

LOCALIZACIÓN:


Av. Ingenieros Militares 85

FECHA: MARZO 2025 PLANO: PLANTA BAJA

REALIZÓ: ARQ. CÉSAR OCAMPO

CLAVE: **A-01**

NIVEL 1

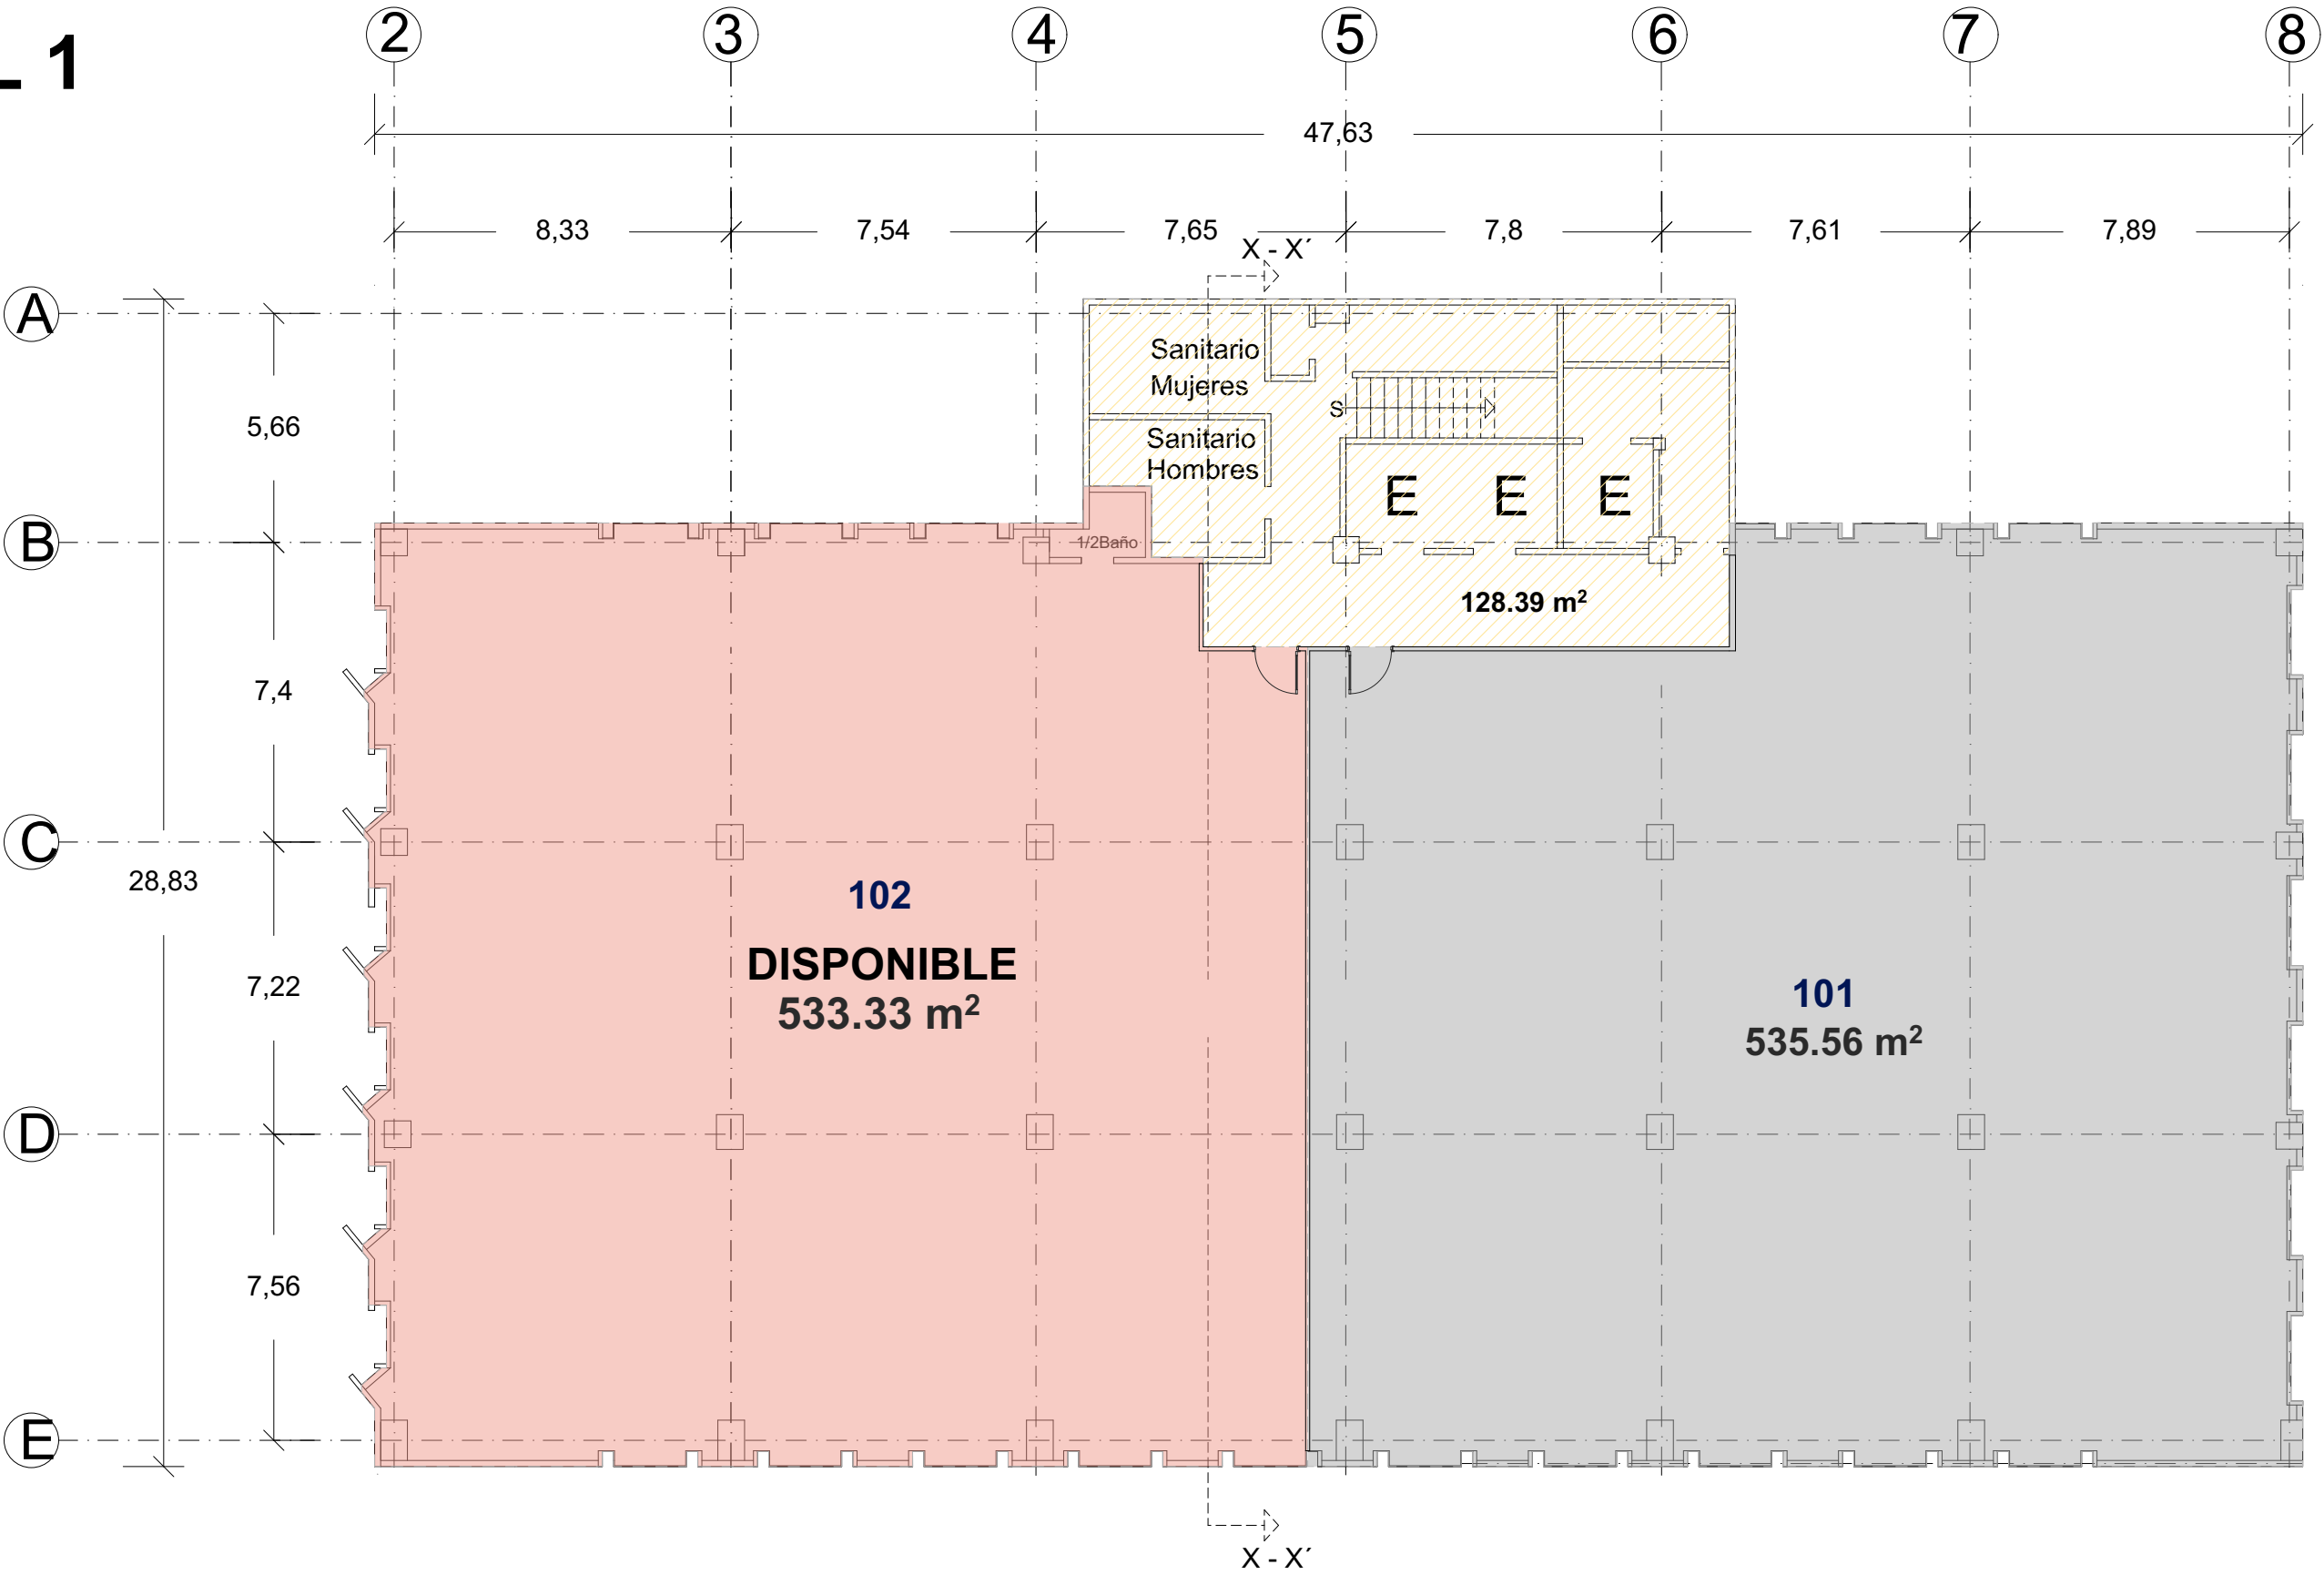

METRAJES:

-TERRENO:
3,045.78 m²

-CONSTRUCCIÓN:
10,387.04 m²

-ÁREA OFICINAS/LOCALES:
7,488.71 m²

-DISPONIBLE:

SIMBOLOGÍA Y NOTAS:

ÁREA DISPONIBLE ÁREA RENTADA ÁREA COMÚN

CORTE ESQUEMÁTICO

LOCALIZACIÓN:


FECHA:
MARZO 2025

PLANO:
NIVEL 1

REALIZÓ:
ARQ. CÉSAR OCAMPO

CLAVE:
A-02

NIVEL 2

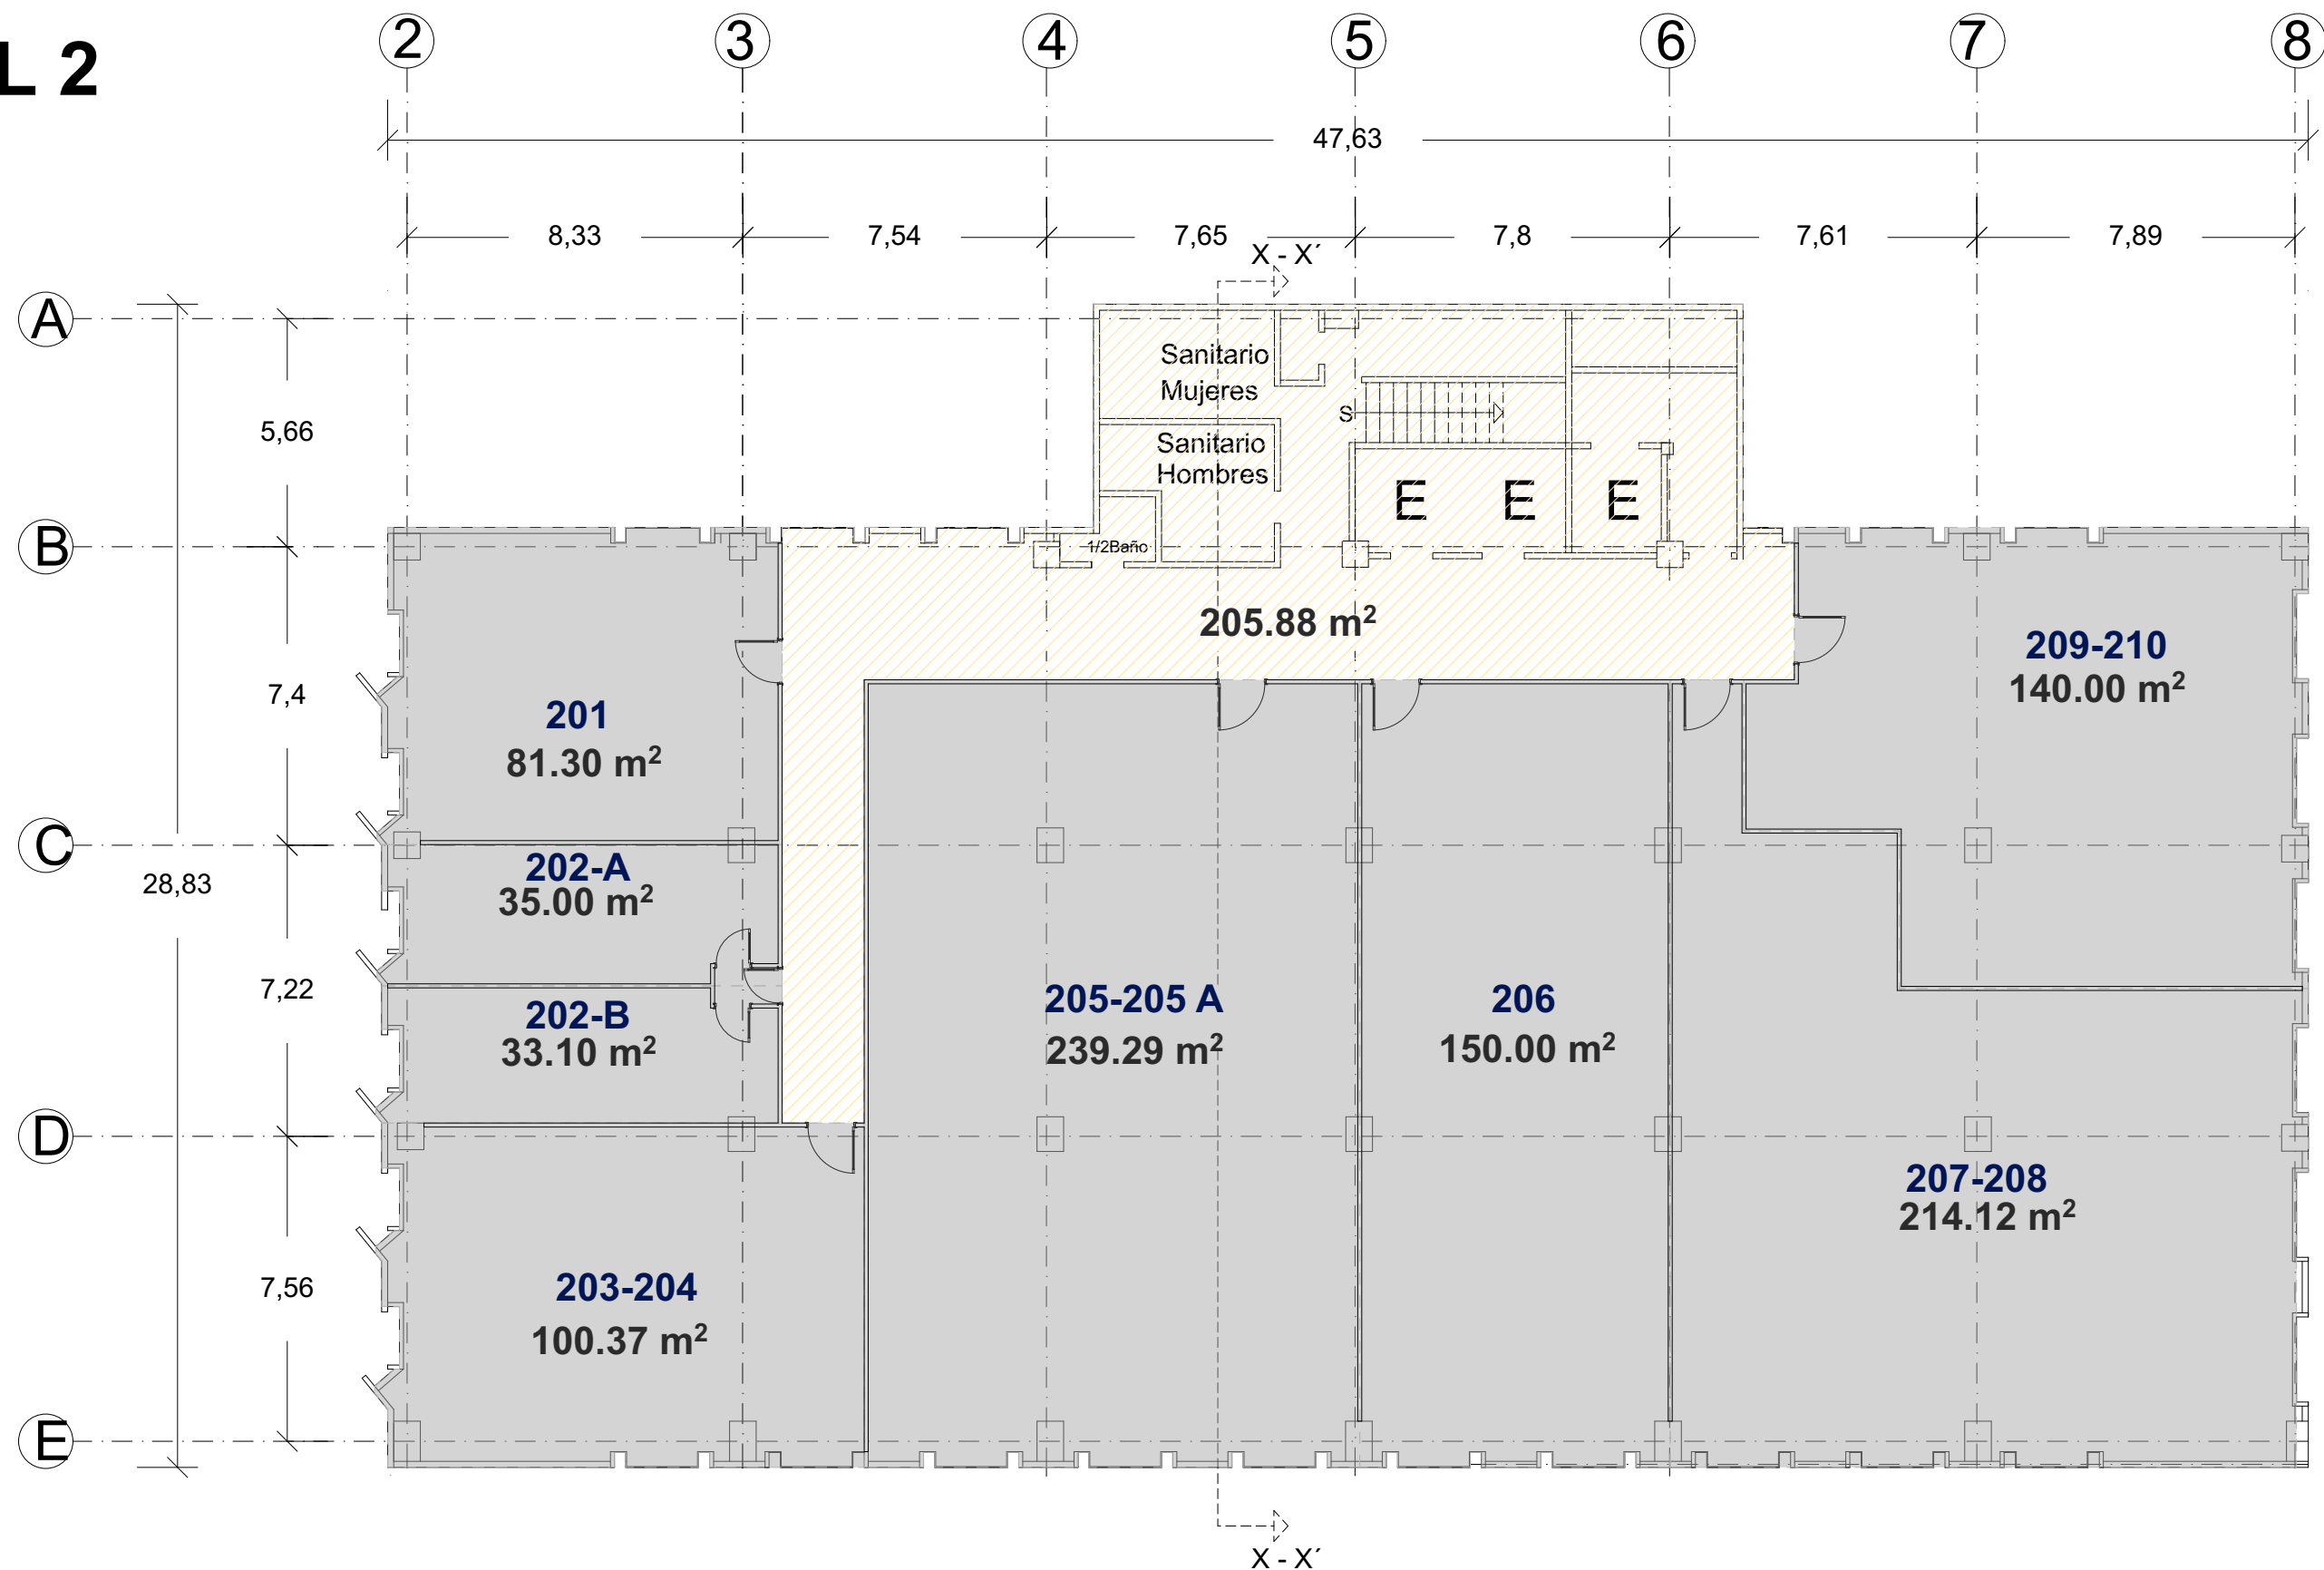

METRAJES:

- TERRENO:
3,045.78 m²
- CONSTRUCCIÓN:
10,387.04 m²
- ÁREA OFICINAS/LOCALES:
7,488.71 m²
- DISPONIBLE:

SIMBOLOGÍA Y NOTAS:

- ÁREA DISPONIBLE
- ÁREA RENTADA
- ÁREA COMÚN

CORTE ESQUEMÁTICO

LOCALIZACIÓN:


FECHA:
MARZO 2025

PLANO:
NIVEL 2

REALIZÓ:
ARQ. CÉSAR OCAMPO

CLAVE:
A-03

NIVEL 3

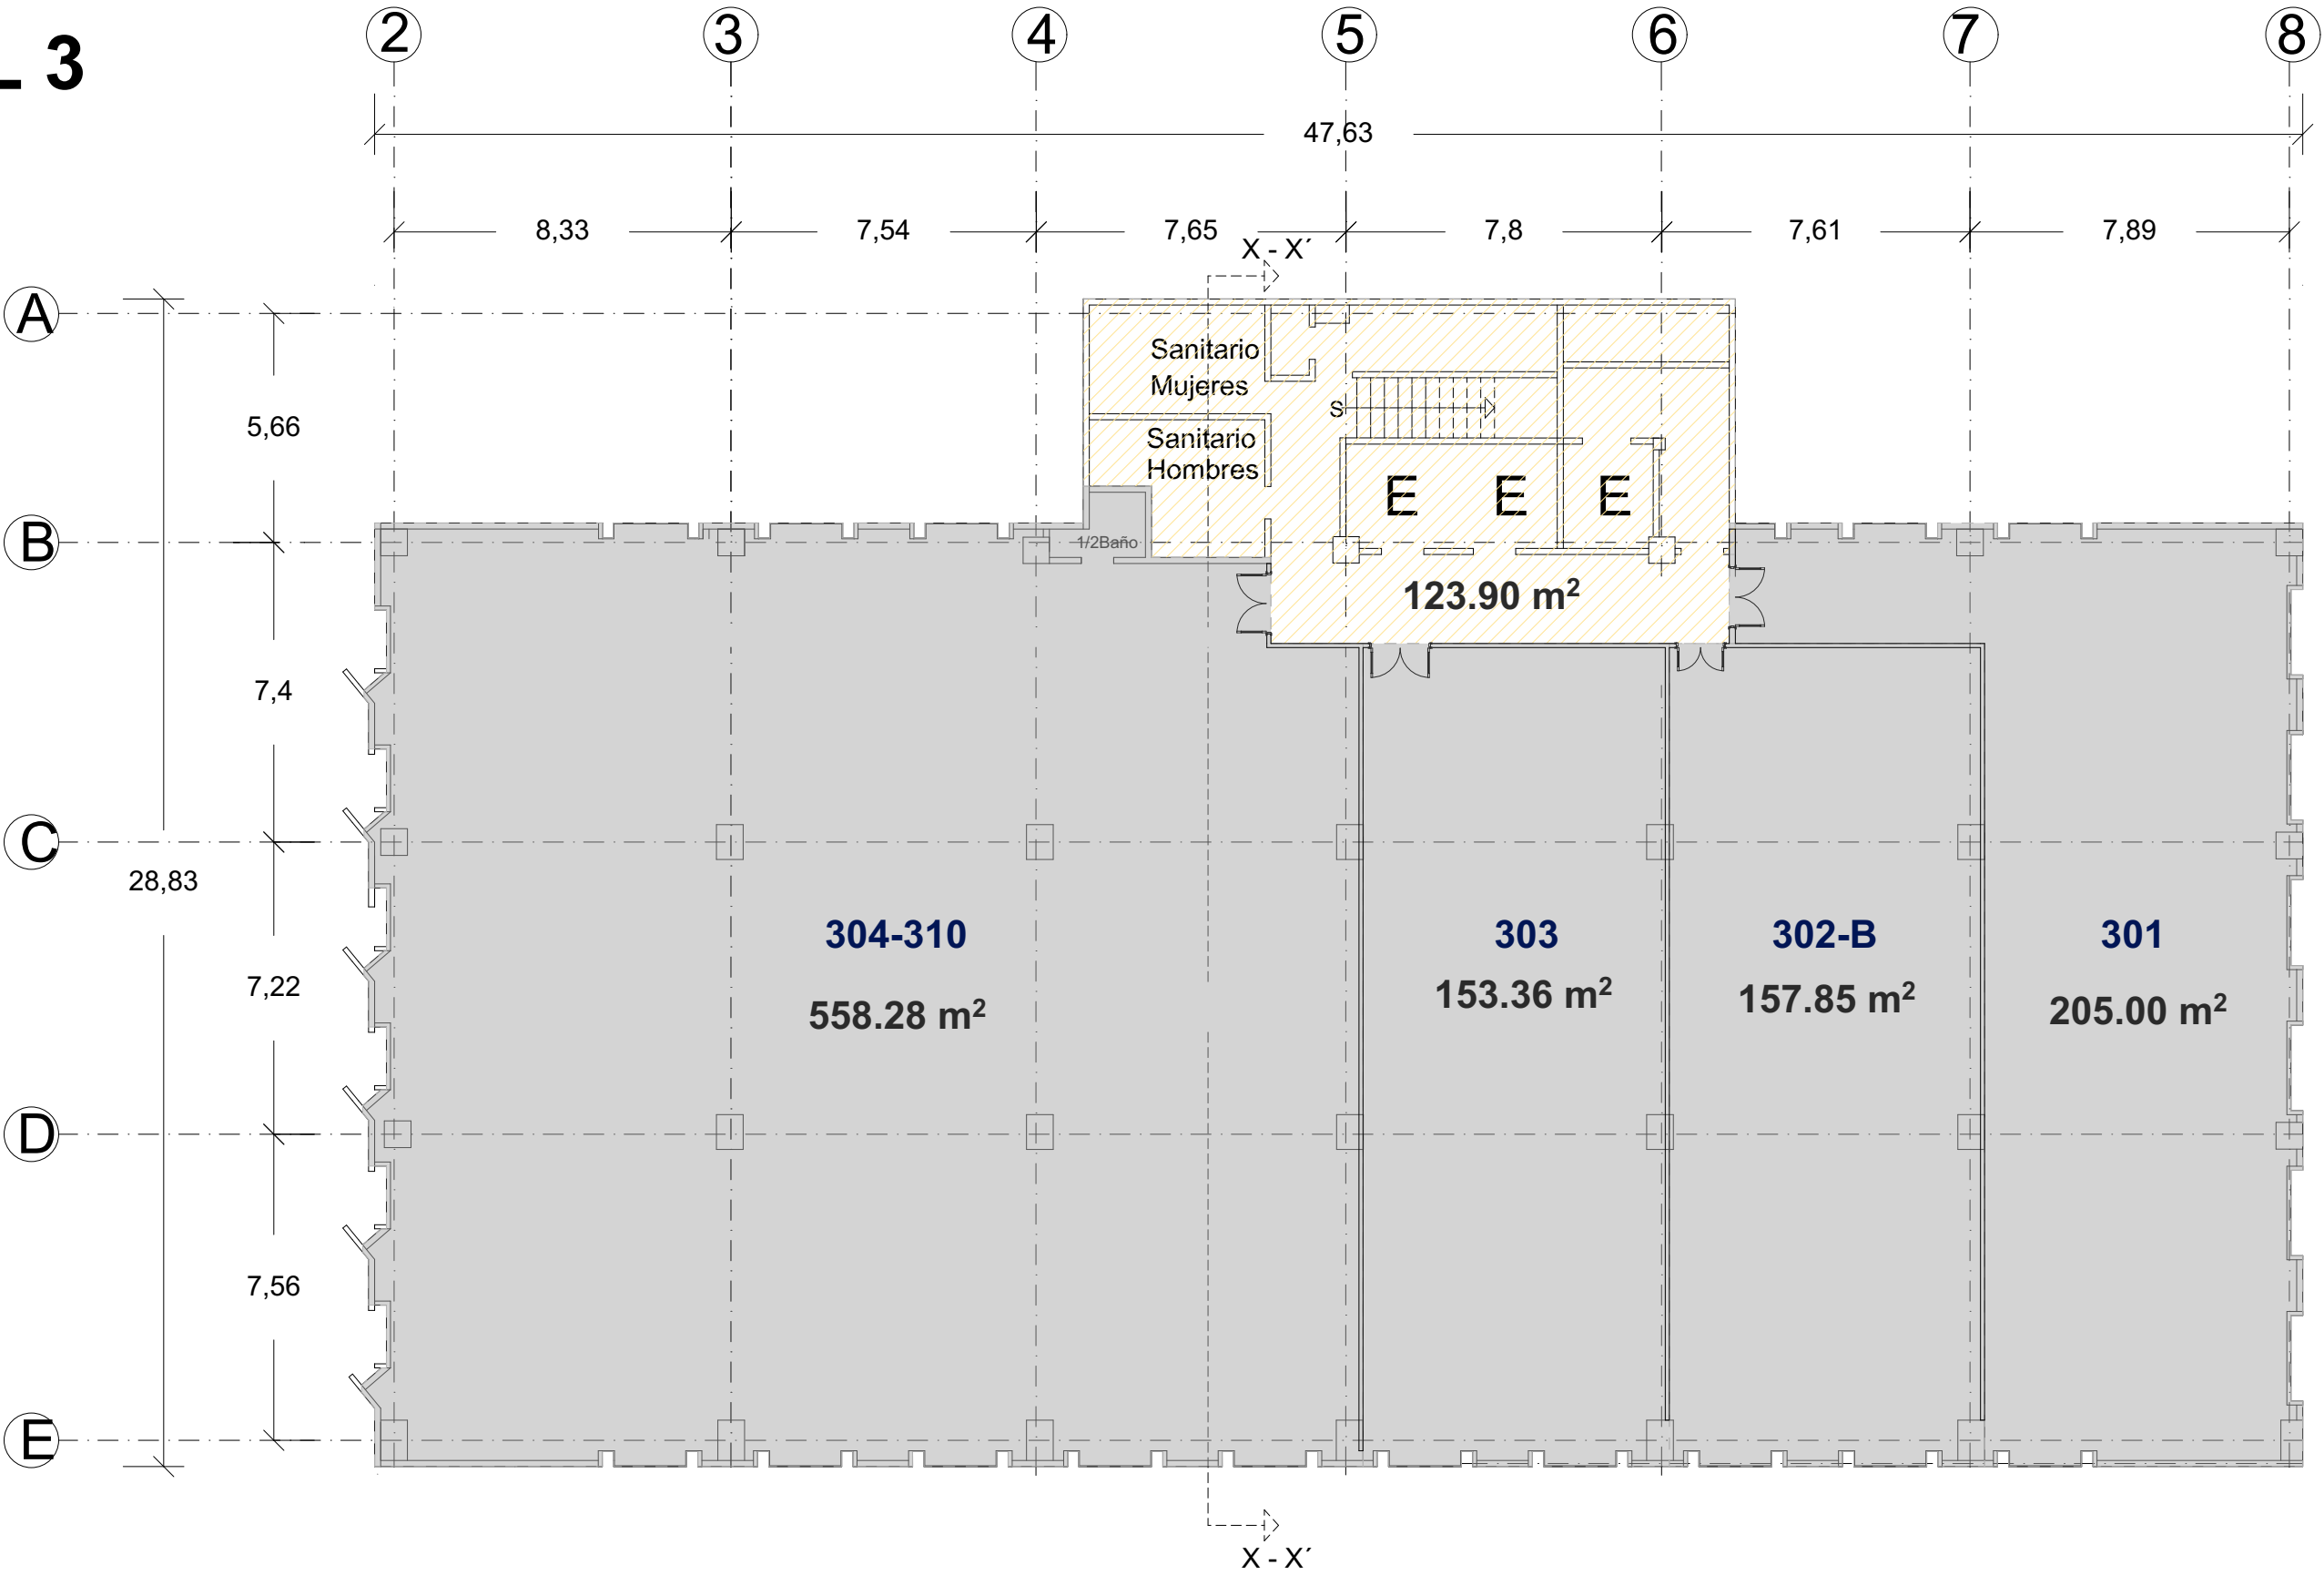

METRAJES:

-TERRENO:
3,045.78 m²

-CONSTRUCCIÓN:
10,387.04 m²

-ÁREA OFICINAS/LOCALES:
7,488.71 m²

-DISPONIBLE:

SIMBOLOGÍA Y NOTAS:

ÁREA DISPONIBLE ÁREA RENTADA ÁREA COMÚN

CORTE ESQUEMÁTICO

LOCALIZACIÓN:


FECHA: MARZO 2025

PLANO: NIVEL 3

REALIZÓ: ARQ. CÉSAR OCAMPO

CLAVE: **A-04**

NIVEL 4

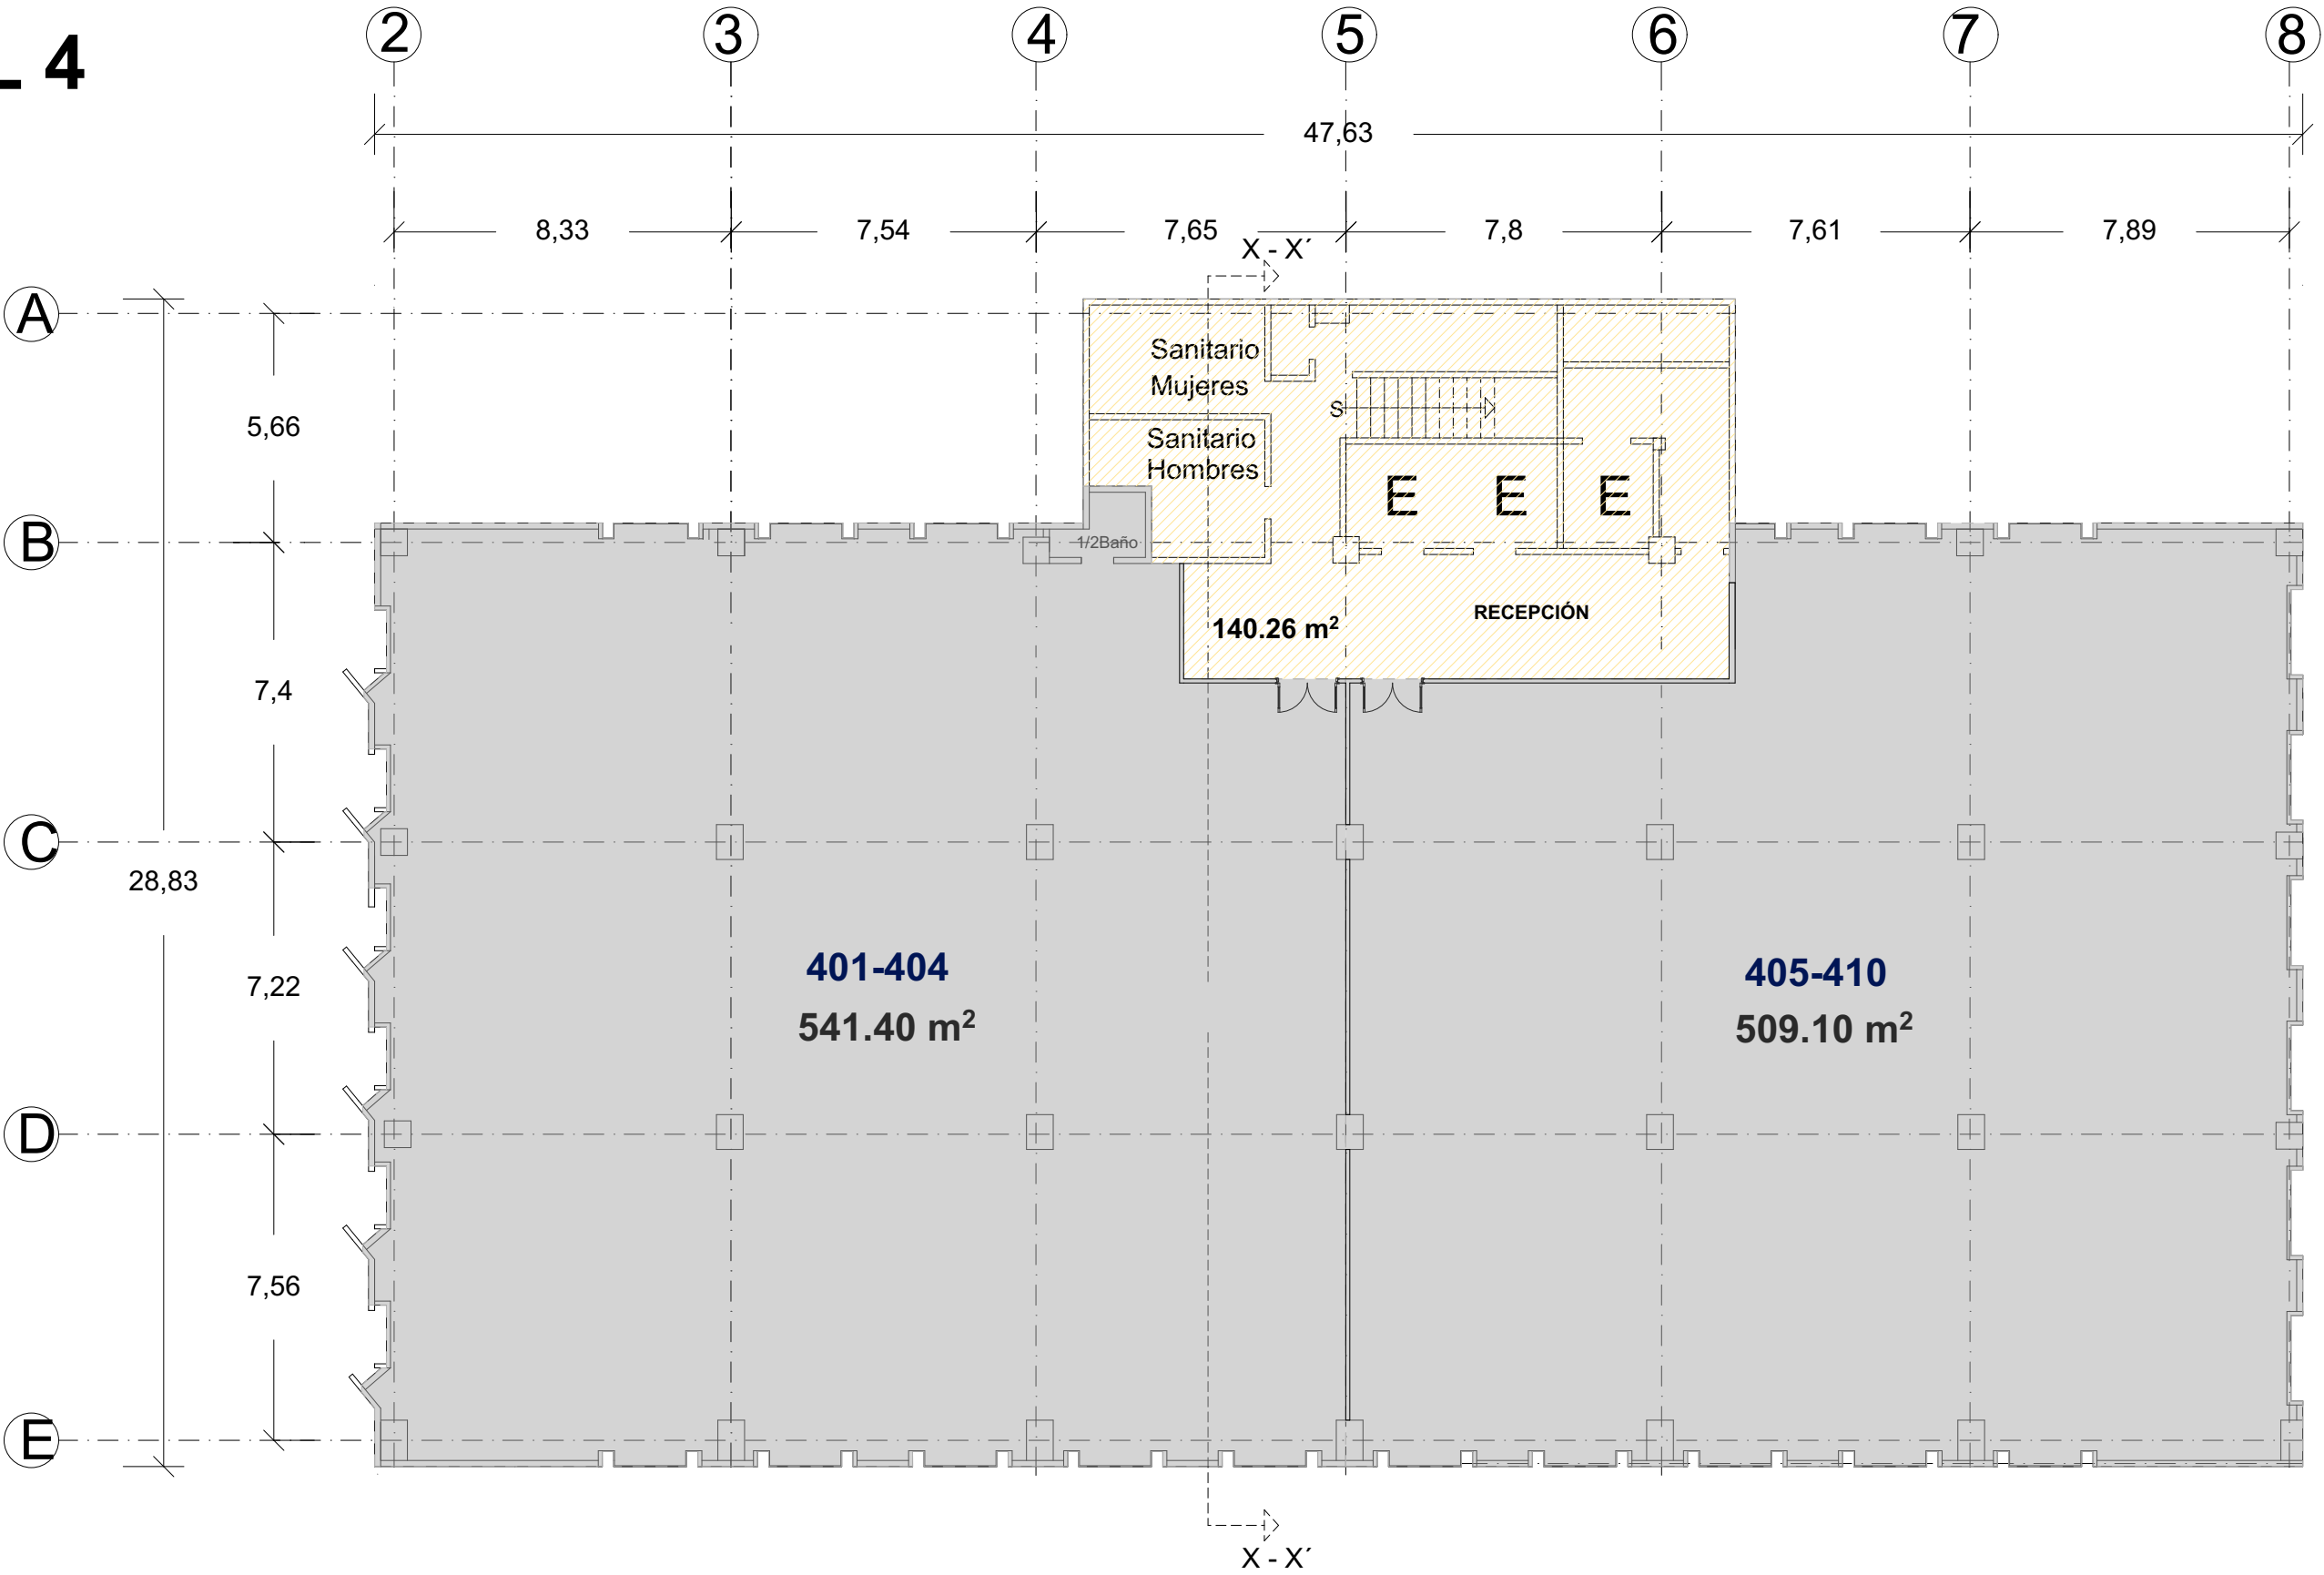

METRAJES:

-TERRENO:
3,045.78 m²

-CONSTRUCCIÓN:
10,387.04 m²

-ÁREA OFICINAS/LOCALES:
7,488.71 m²

-DISPONIBLE:

SIMBOLOGÍA Y NOTAS:

ÁREA DISPONIBLE ÁREA RENTADA ÁREA COMÚN

CORTE ESQUEMÁTICO

LOCALIZACIÓN:


FECHA: MARZO 2025

PLANO: NIVEL 4

REALIZÓ: ARQ. CÉSAR OCAMPO

CLAVE: **A-05**

NIVEL 5

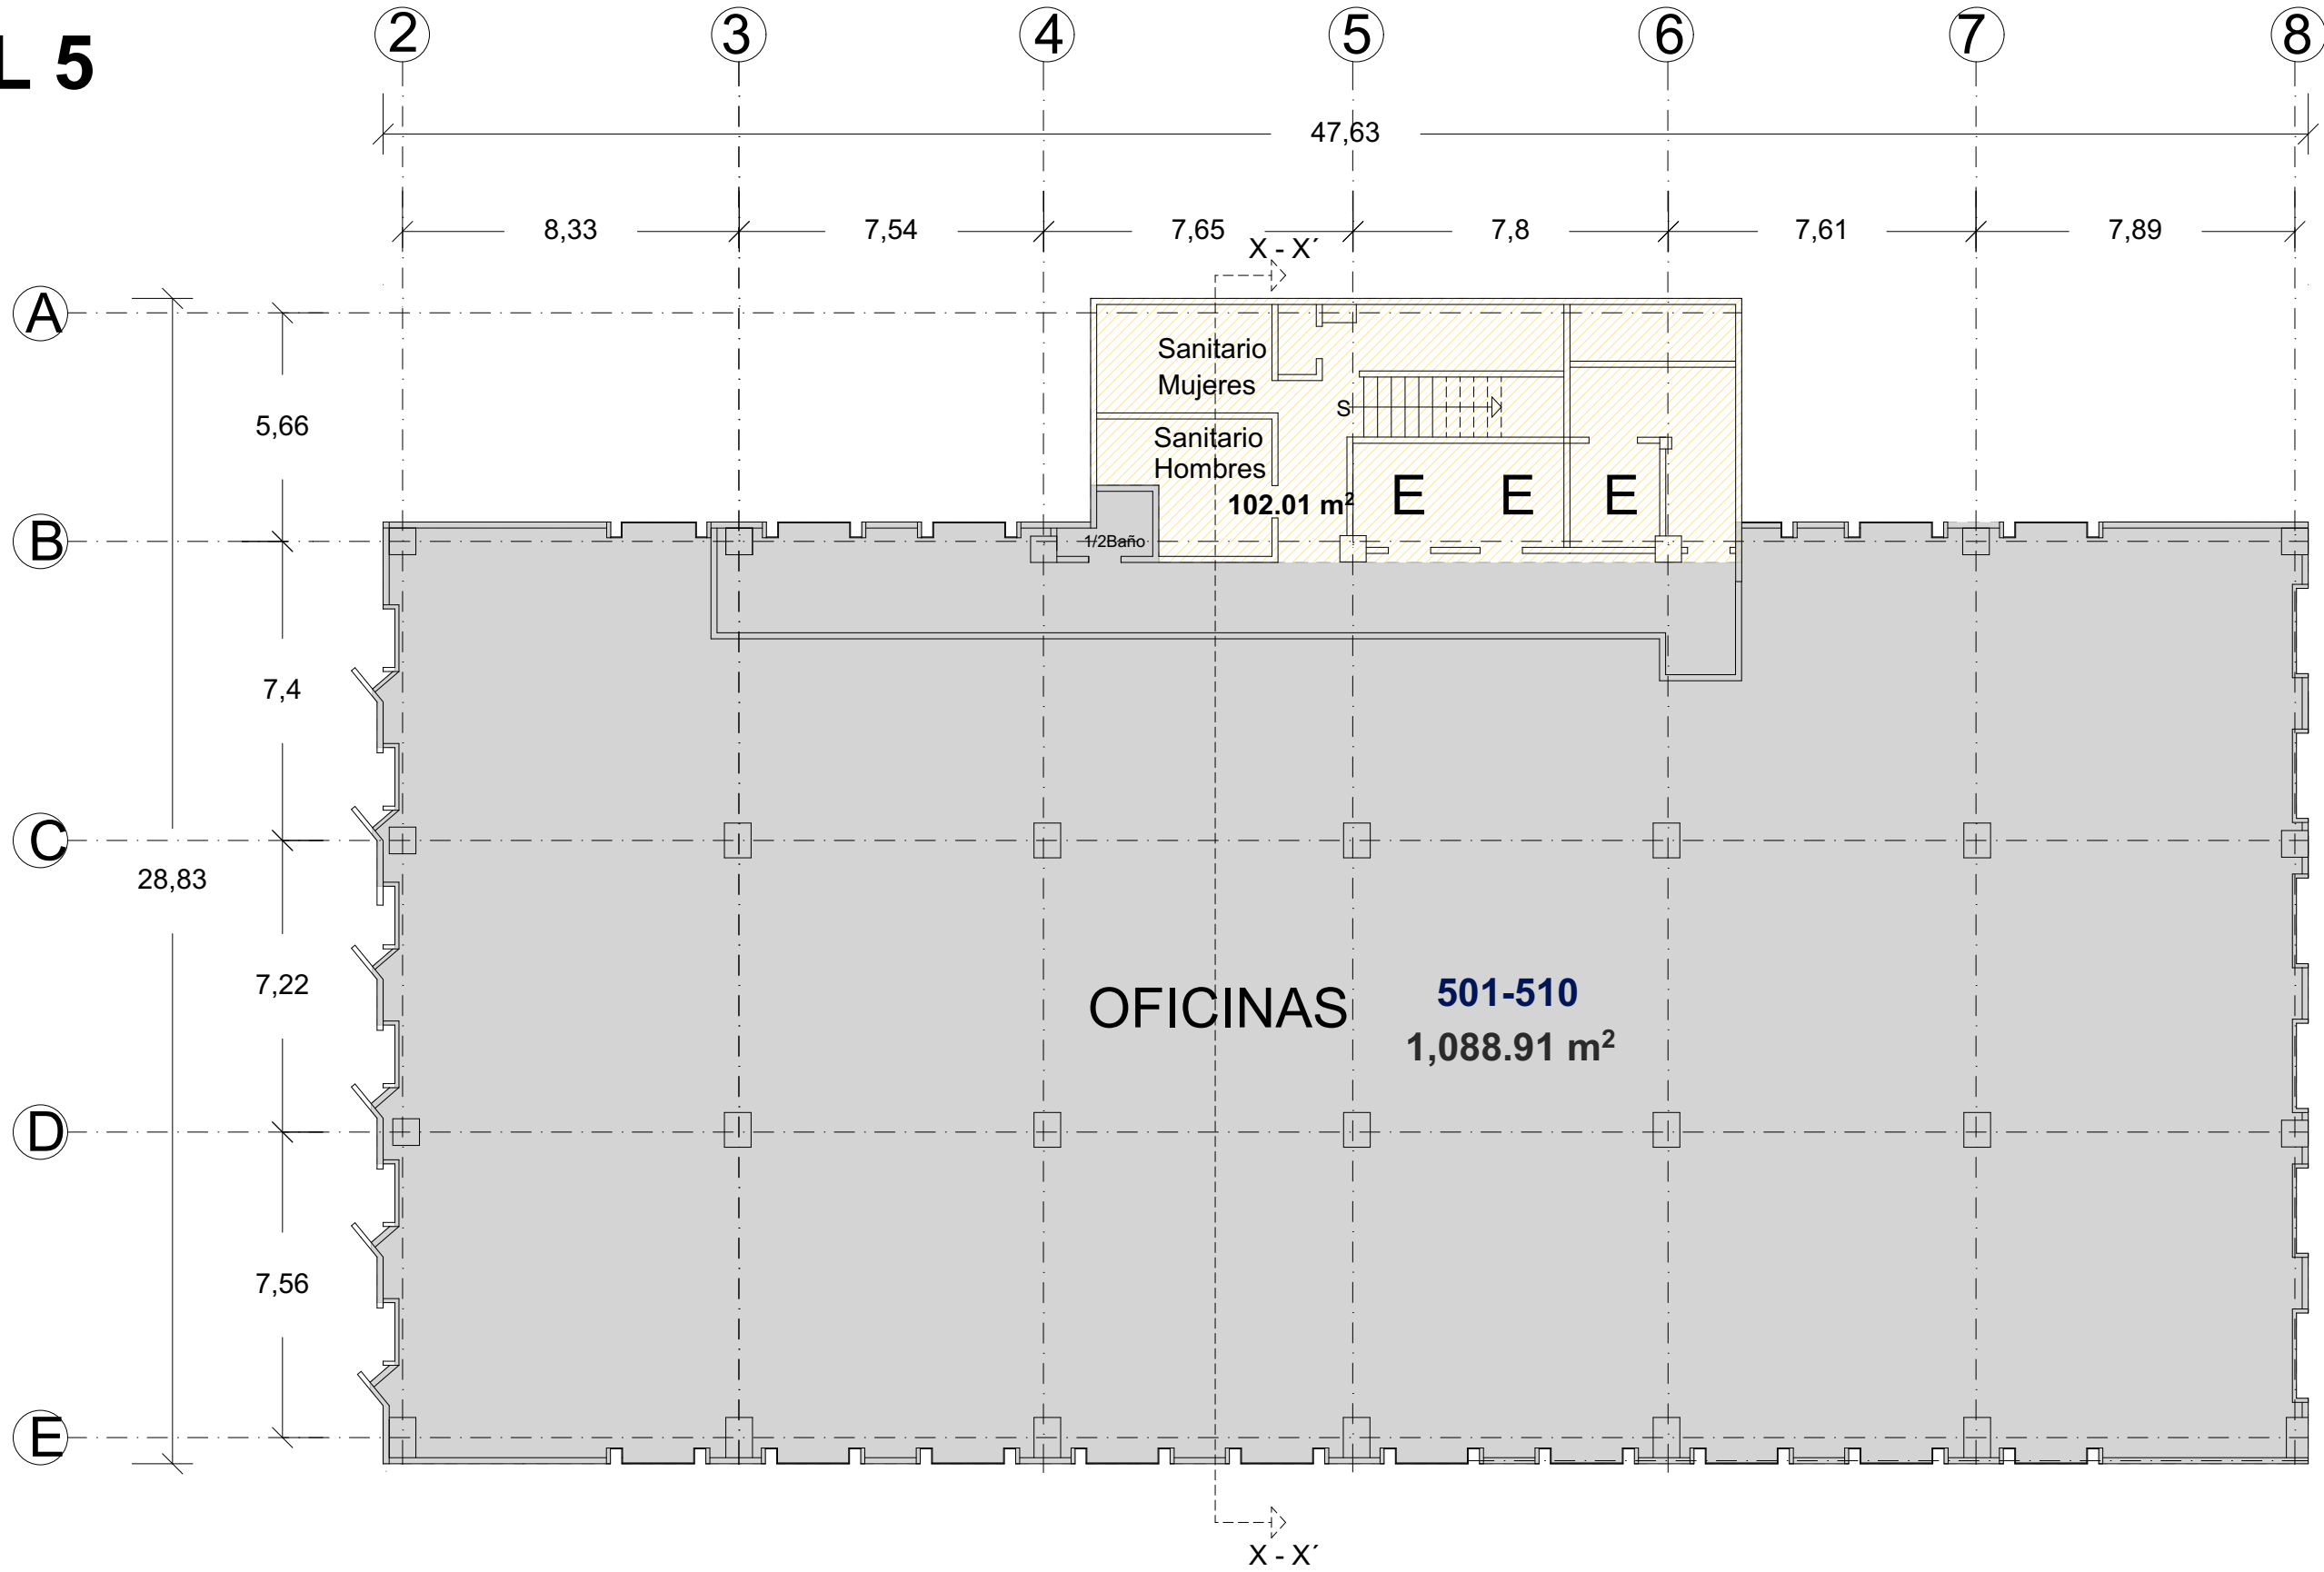

METRAJES:

-TERRENO:
3,045.78 m²

-CONSTRUCCIÓN:
10,387.04 m²

-ÁREA OFICINAS/LOCALES:
7,488.71 m²

-DISPONIBLE:

SIMBOLOGÍA Y NOTAS:

ÁREA DISPONIBLE ÁREA RENTADA ÁREA COMÚN

CORTE ESQUEMÁTICO

LOCALIZACIÓN:

Av. Ingenieros Militares 85


FECHA: MARZO 2025

PLANO: NIVEL 5

REALIZÓ: ARQ. CÉSAR OCAMPO

CLAVE: **A-06**

NIVEL 6

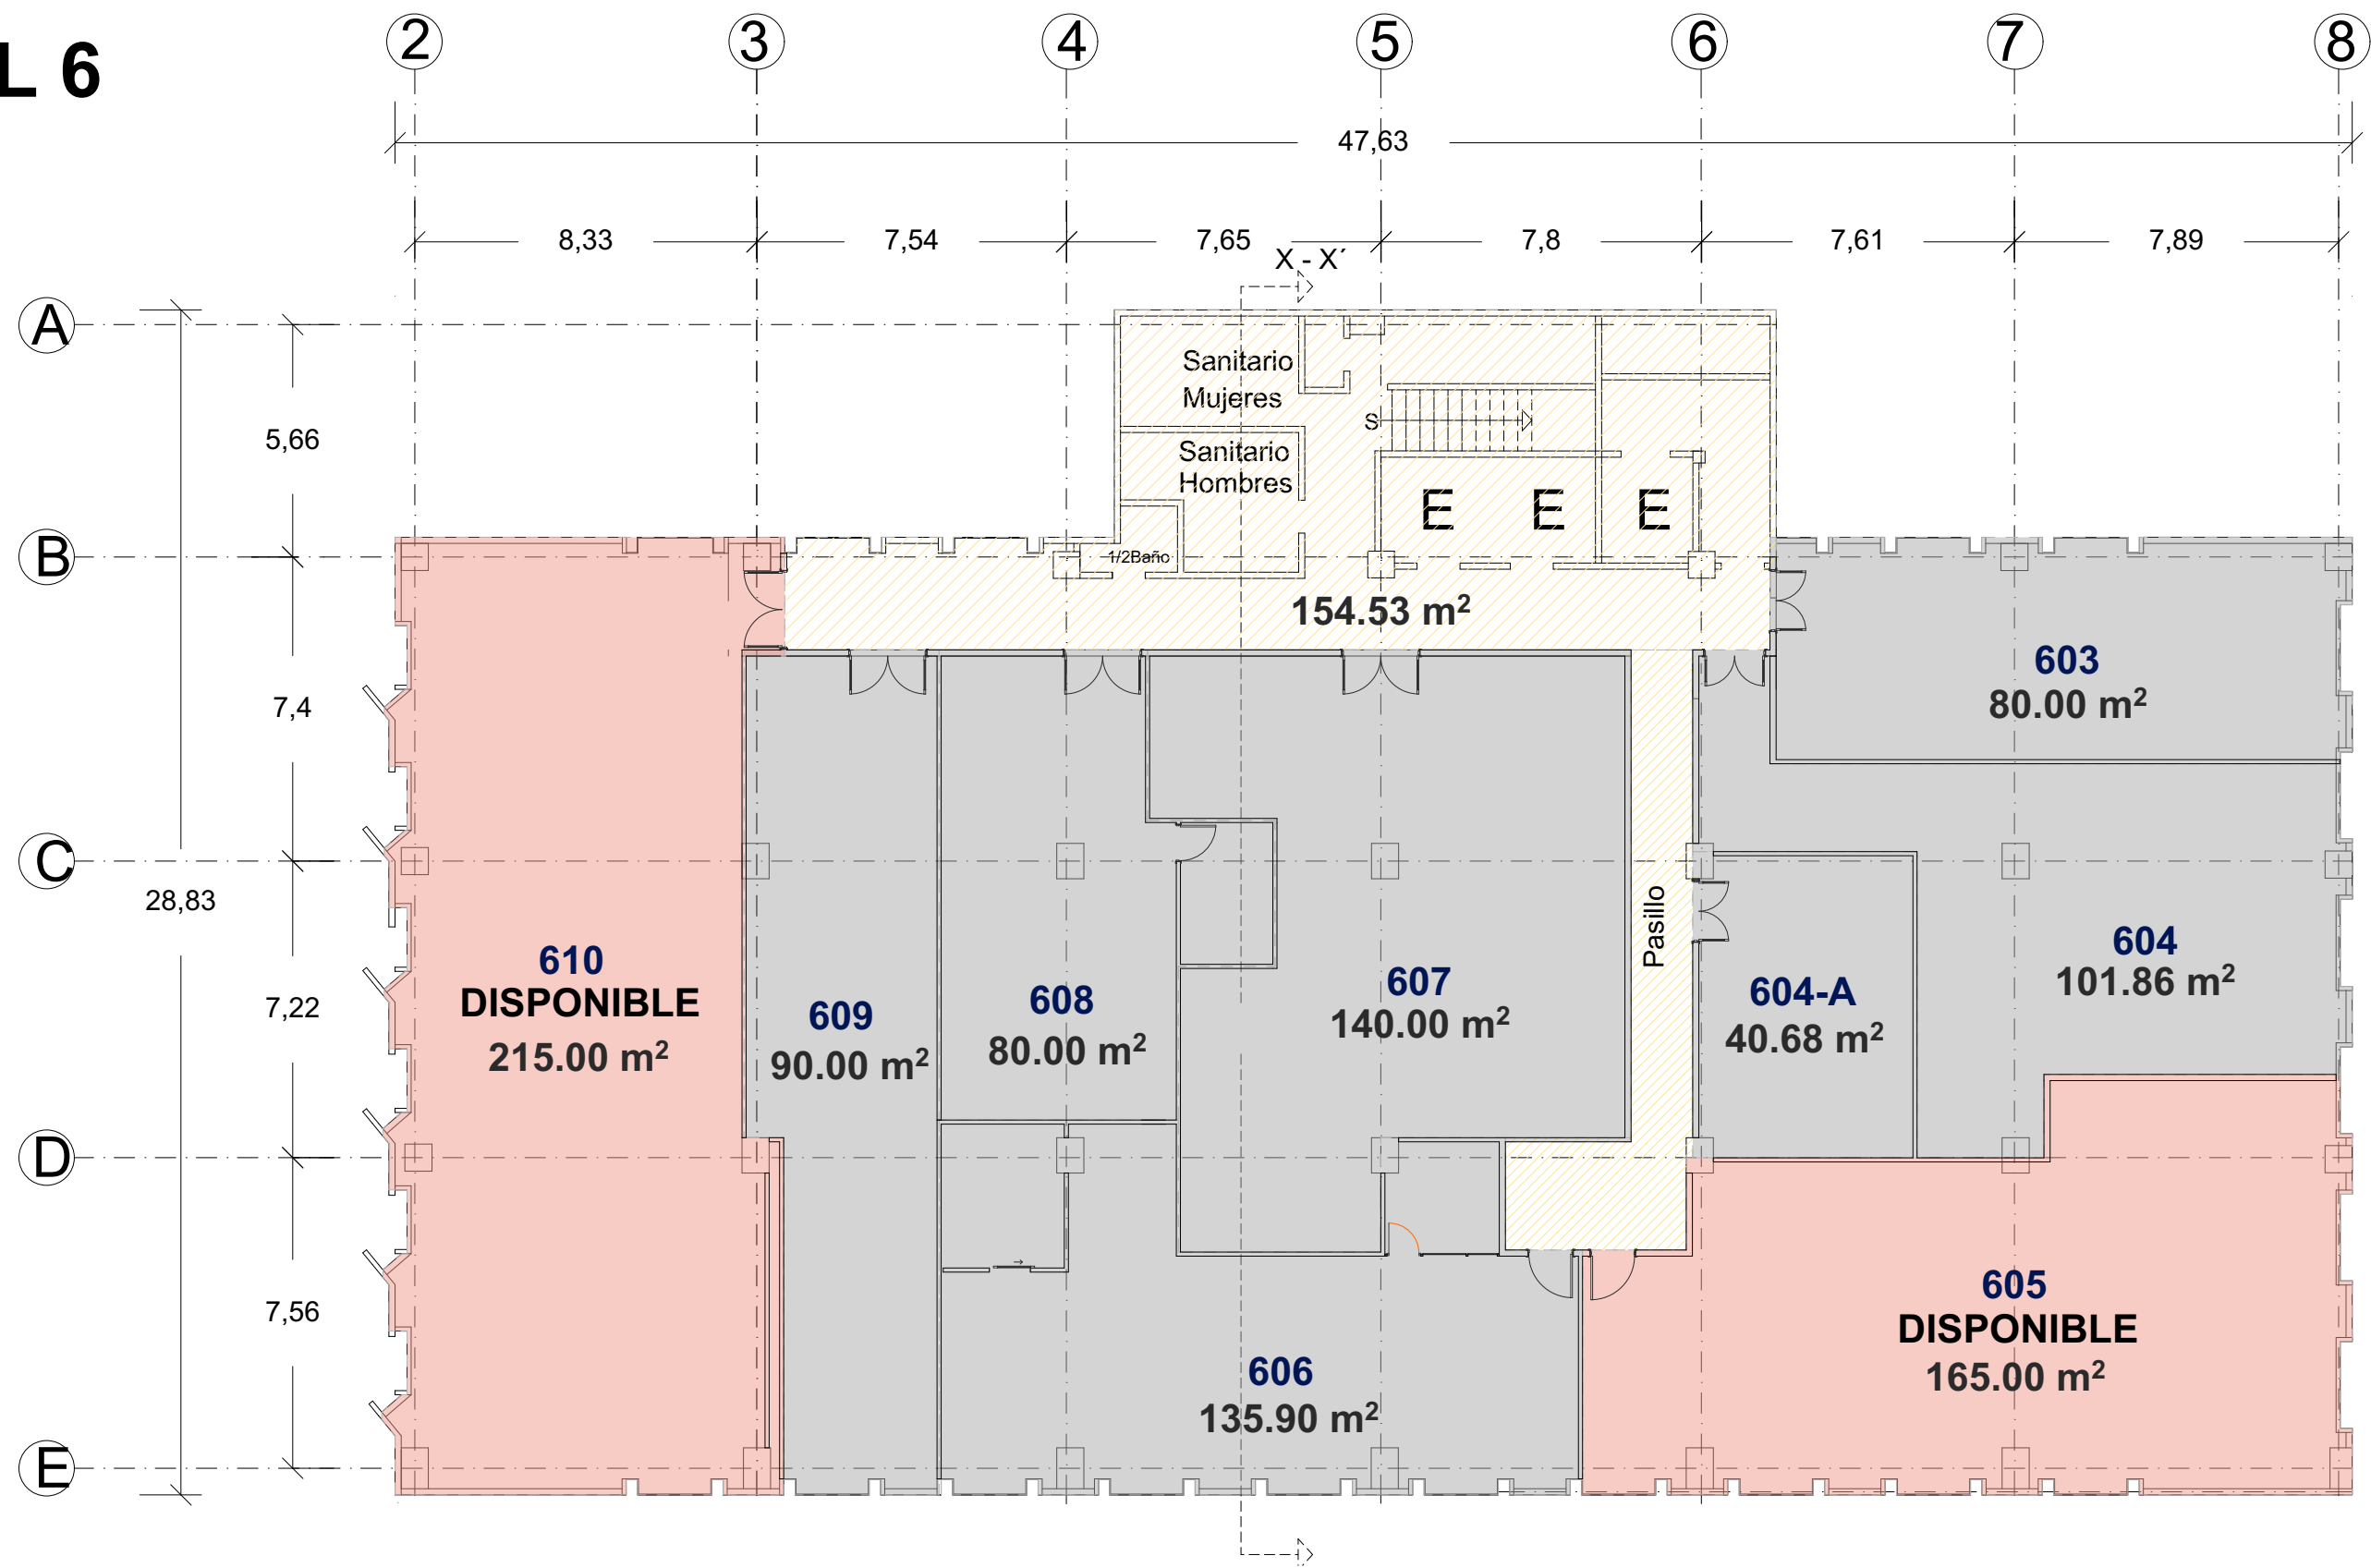

METRAJES:

- TERRENO:
3,045.78 m²
- CONSTRUCCIÓN:
10,387.04 m²
- ÁREA OFICINAS/LOCALES:
7,488.71 m²
- DISPONIBLE:

SIMBOLOGÍA Y NOTAS:

- ÁREA DISPONIBLE
- ÁREA RENTADA
- ÁREA COMÚN

CORTE ESQUEMÁTICO

LOCALIZACIÓN:

Av. Ingenieros Militares 85

FECHA: MARZO 2025

PLANO: NIVEL 6

REALIZÓ: ARQ. CÉSAR OCAMPO

CLAVE: A-07