


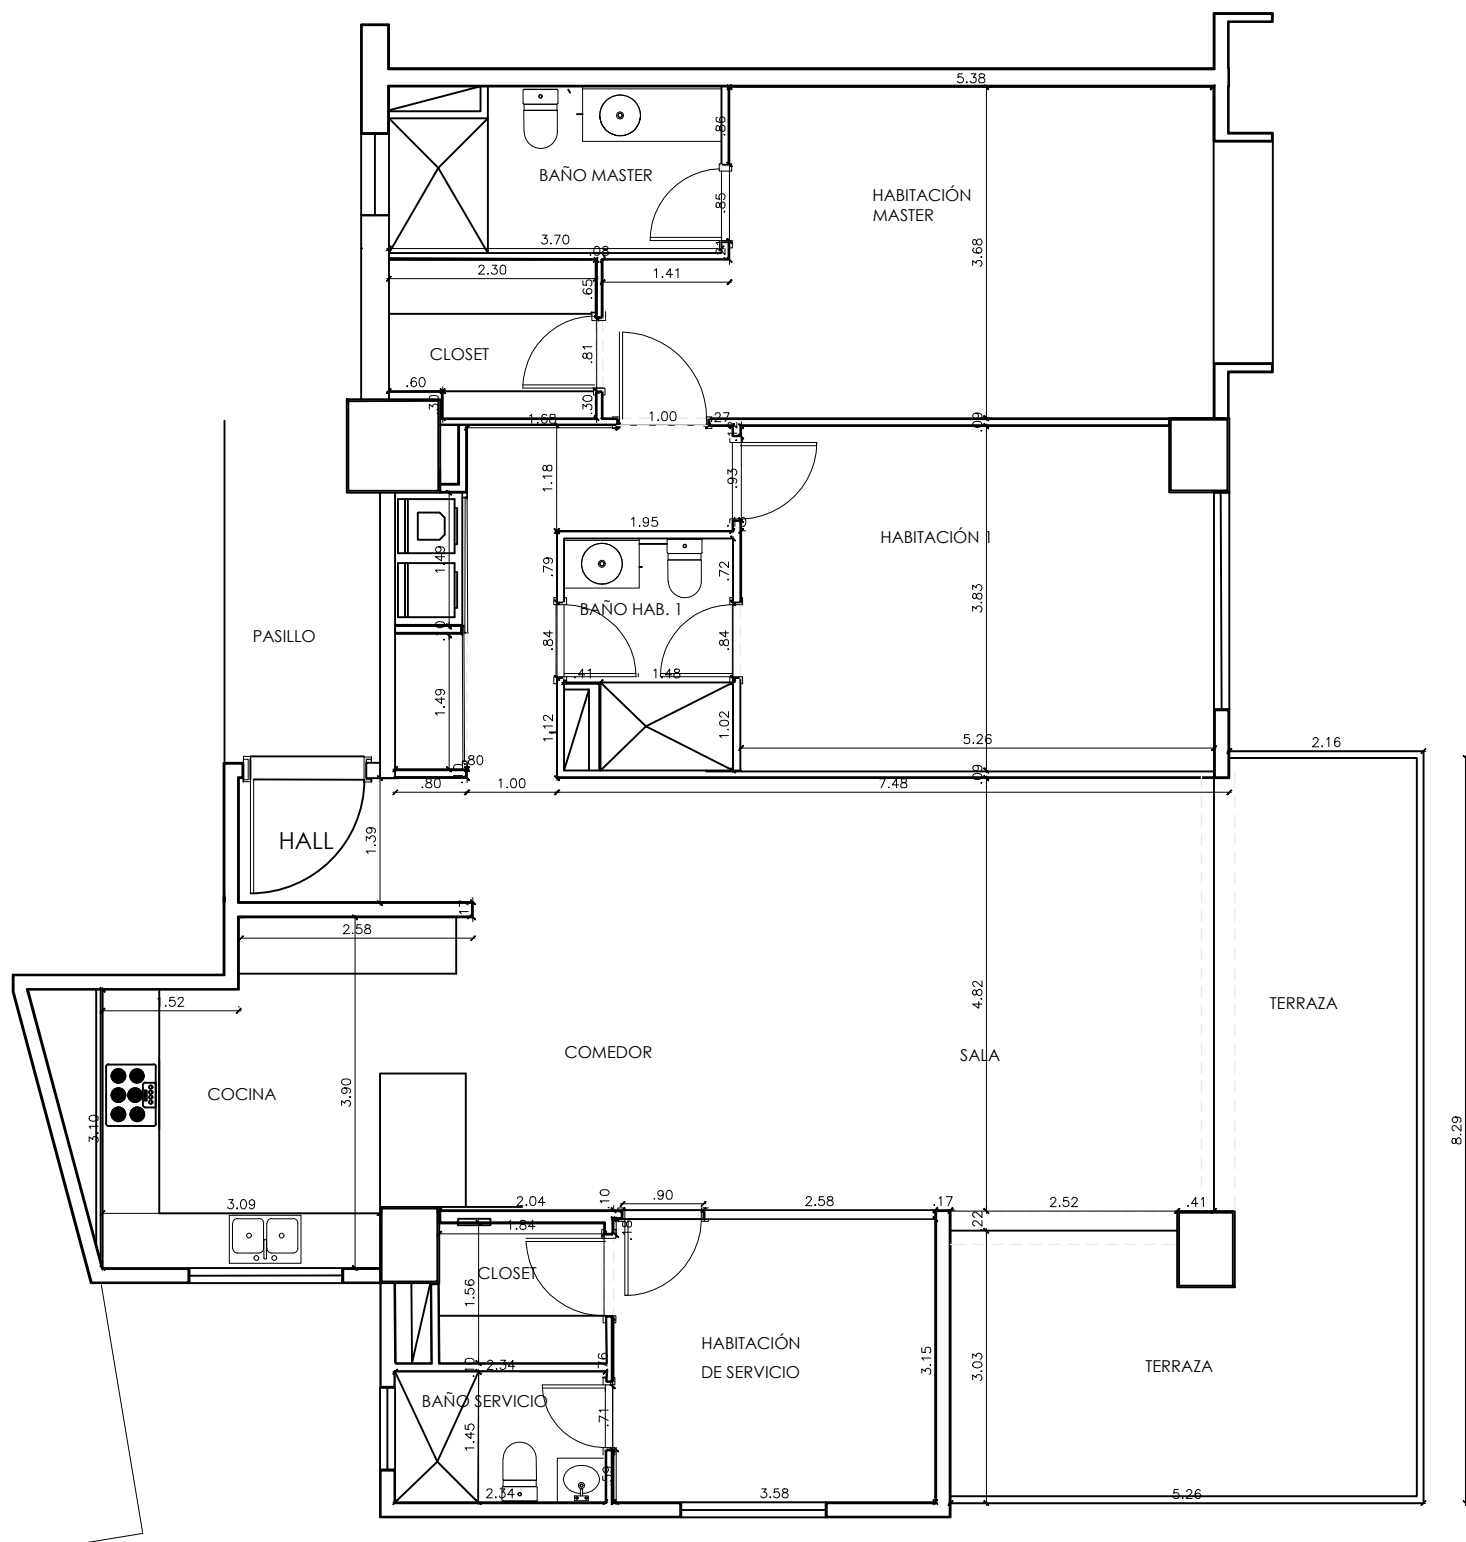

DEZENOVE APTO. B501

PLANO: ARQUITECTURA DIMENSIONADA
CAPCANA, R.D., 06 06 2.025