



1 PLANTA BAJA

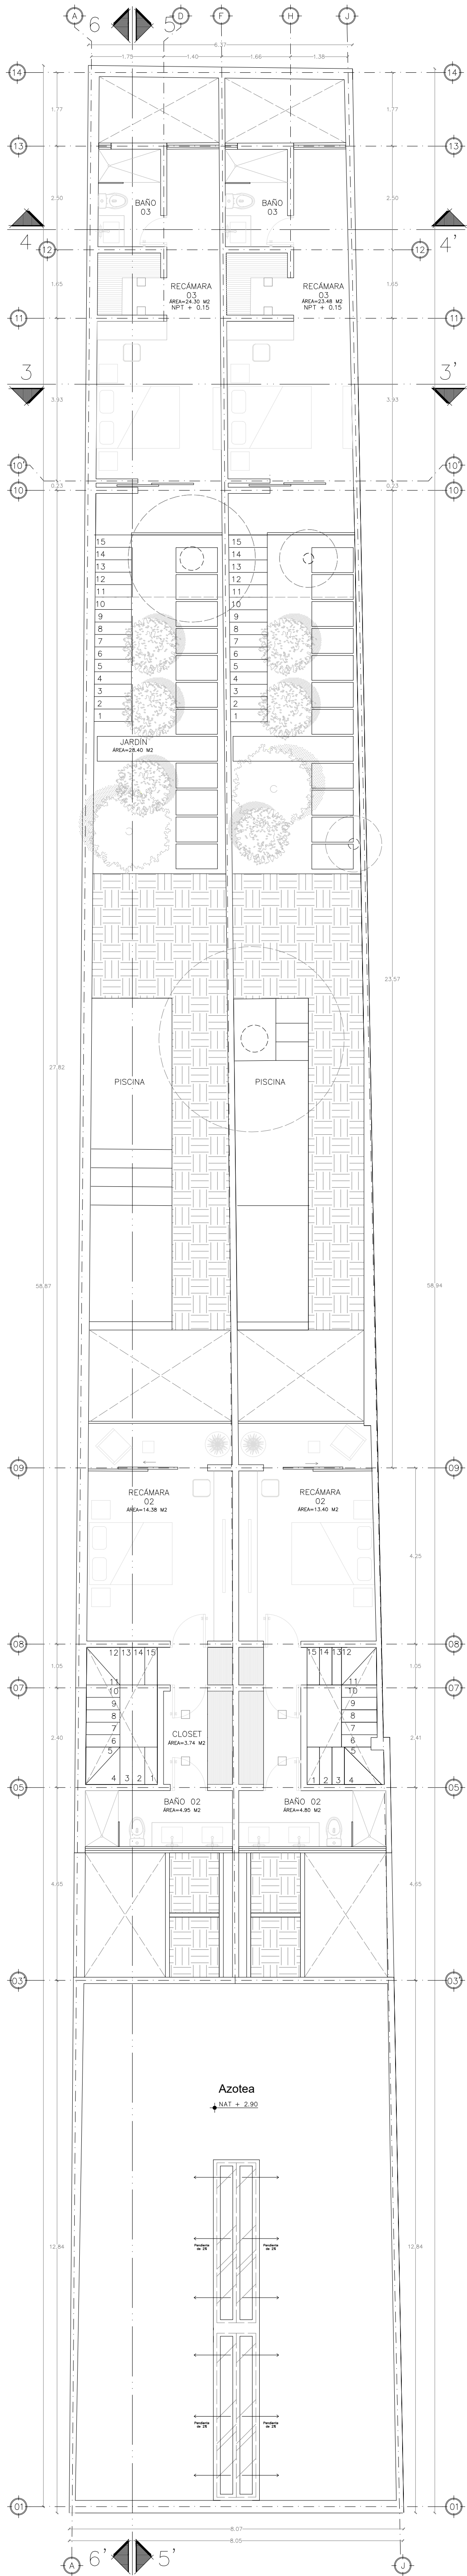

2 PLANTA ALTA

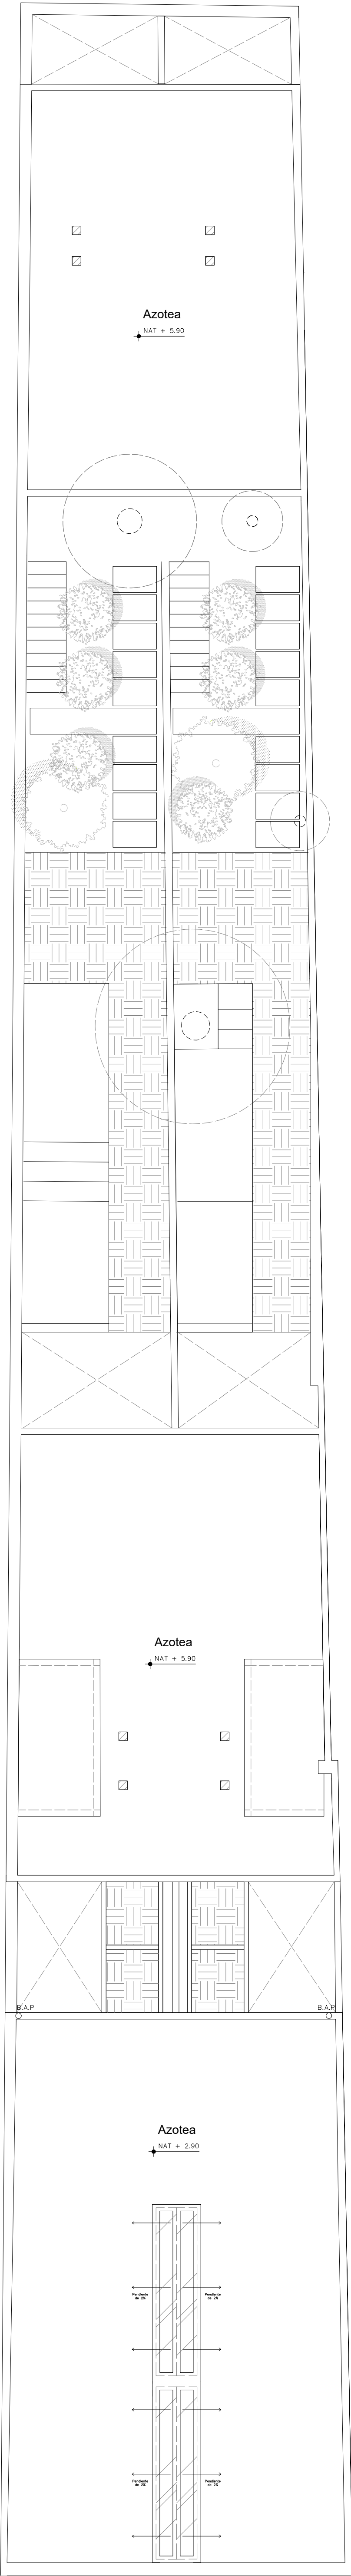

3 PLANTA DE AZOTEA

CASA 1 M2 CONSTRUIDOS	
PLANTA BAJA	
SALA	15.67
COMEDOR	15.25
COCINA	16.95
JARDIN INTERIOR	4.20
BAÑO VISITAS	2.25
COMEDOR EXTERIOR	27.50
ALACENA	3.22
TERRAZA/PASILLO	19.21
LAVANDERIA	5.68
TERRAZA REC 01	2.00
RECÁMARA 01	17.40
CLOSET REC 01	2.41
BAÑO REC 01	3.63
TOTAL:	135.37

CASA 1 M2 CONSTRUIDOS	
PLANTA ALTA	
CIRCULACIÓN VERTICAL/ CLOSET BLANCOS	7.36
CLOSET/VESTIDOR	3.74
BAÑO REC 02	4.95
RECÁMARA 02	14.38
TERRAZA REC 02	3.70
RECÁMARA 03	27.50
TERRAZA REC 03	3.00
CLOSET	2.41
BAÑO REC 03	3.63
TOTAL:	70.67

CASA 1	
TOTAL M2 CONSTRUIDOS:	206.04 M2
TOTAL M2 DE TERRENO:	225.92 M2
NOTA: Estas medidas son aproximadas, una vez finalizada la obra se tendrán que corroborar con una verificación de catastro	

CASA 2 M2 CONSTRUIDOS	
PLANTA BAJA	
SALA	15.35
COMEDOR	14.83
COCINA	13.13
JARDIN INTERIOR	4.20
BAÑO VISITAS	2.25
COMEDOR EXTERIOR	26.42
ALACENA	2.06
TERRAZA/PASILLO	18.74
LAVANDERIA	5.68
TERRAZA REC 01	2.00
RECÁMARA 01	16.81
CLOSET REC 01	2.33
BAÑO REC 01	3.54
TOTAL:	127.34

CASA 2 M2 CONSTRUIDOS	
PLANTA ALTA	
CIRCULACIÓN VERTICAL/ CLOSET BLANCOS	7.13
CLOSET/VESTIDOR	3.60
BAÑO REC 02	4.80
RECÁMARA 02	13.40
TERRAZA REC 02	3.70
RECÁMARA 03	27.50
TERRAZA REC 03	3.00
CLOSET REC 03	2.33
BAÑO REC 03	3.54
TOTAL:	69

CASA 2	
TOTAL M2 CONSTRUIDOS:	196.34 M2
TOTAL M2 DE TERRENO:	217.22 M2
NOTA: Estas medidas son aproximadas, una vez finalizada la obra se tendrán que corroborar con una verificación de catastro	