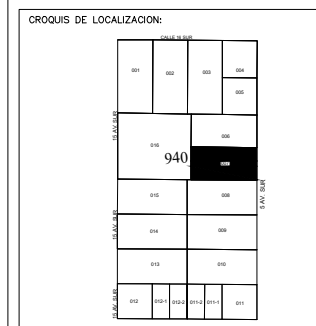
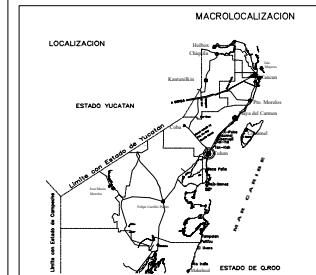
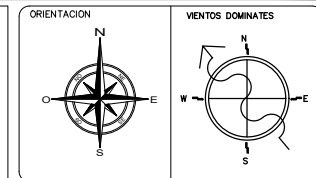
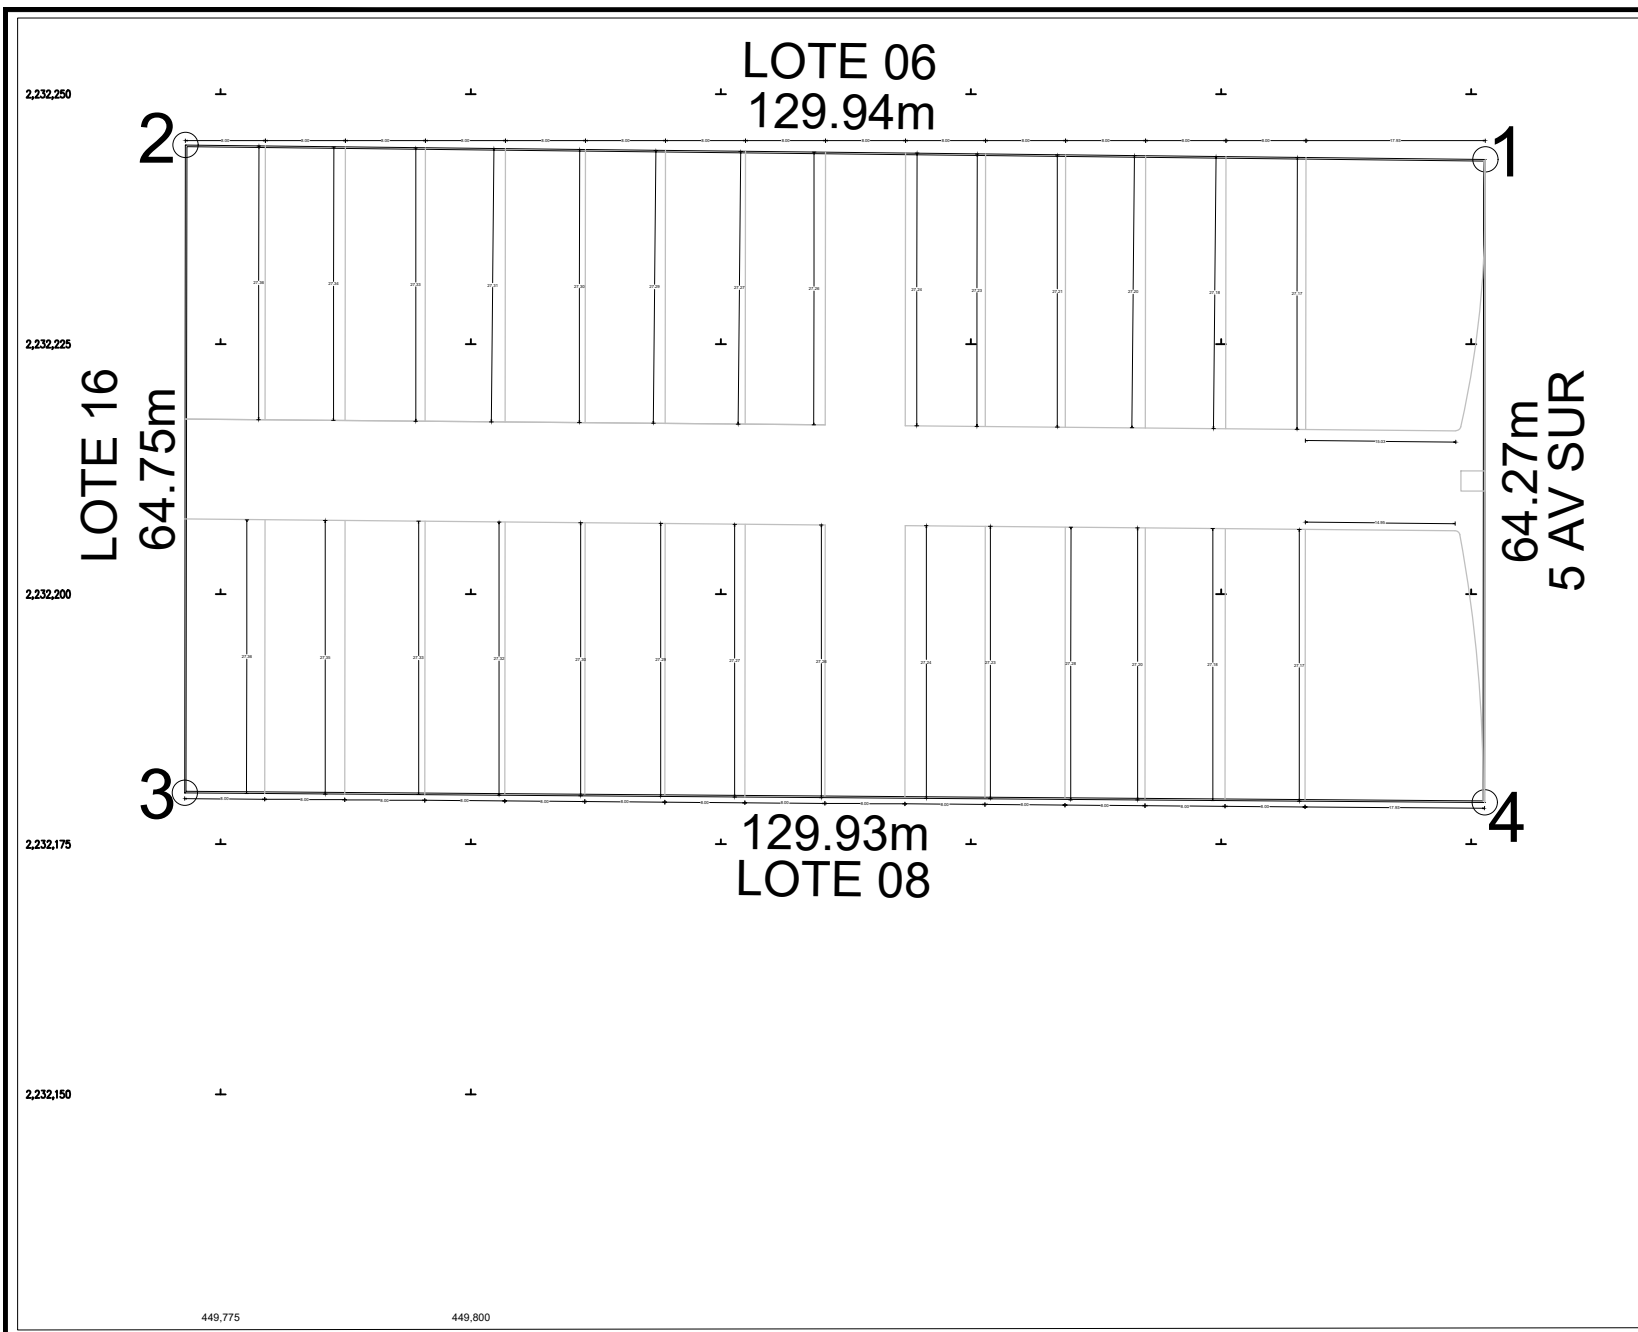


REFERENCIAS GEODESICAS:

Datum Geodésico = World Geodetic Sys. 1984
Sistema de alturas = Elevacion Elipsoidal.

Proy. cartográfica = Universal Transverse Merc.
Zona _16N (84°W - 90°W)

PROYECTO:
LEVANTAMIENTO TOPOGRAFICO

UBICACION:
MZA 940 LOTE 007

PROPIETARIO:
XXXXXXXXXX

NOMBRE DEL PLANO:
LOTE 07

PLANO No.:
01/01

ESCALA:
1:1000

TRAMO:
MAYO-2022

FECHA:

LEVANTO Y DIBUJO:

TEL:9841208443

TOP. EFRAIN OLAN HERNANDEZ