


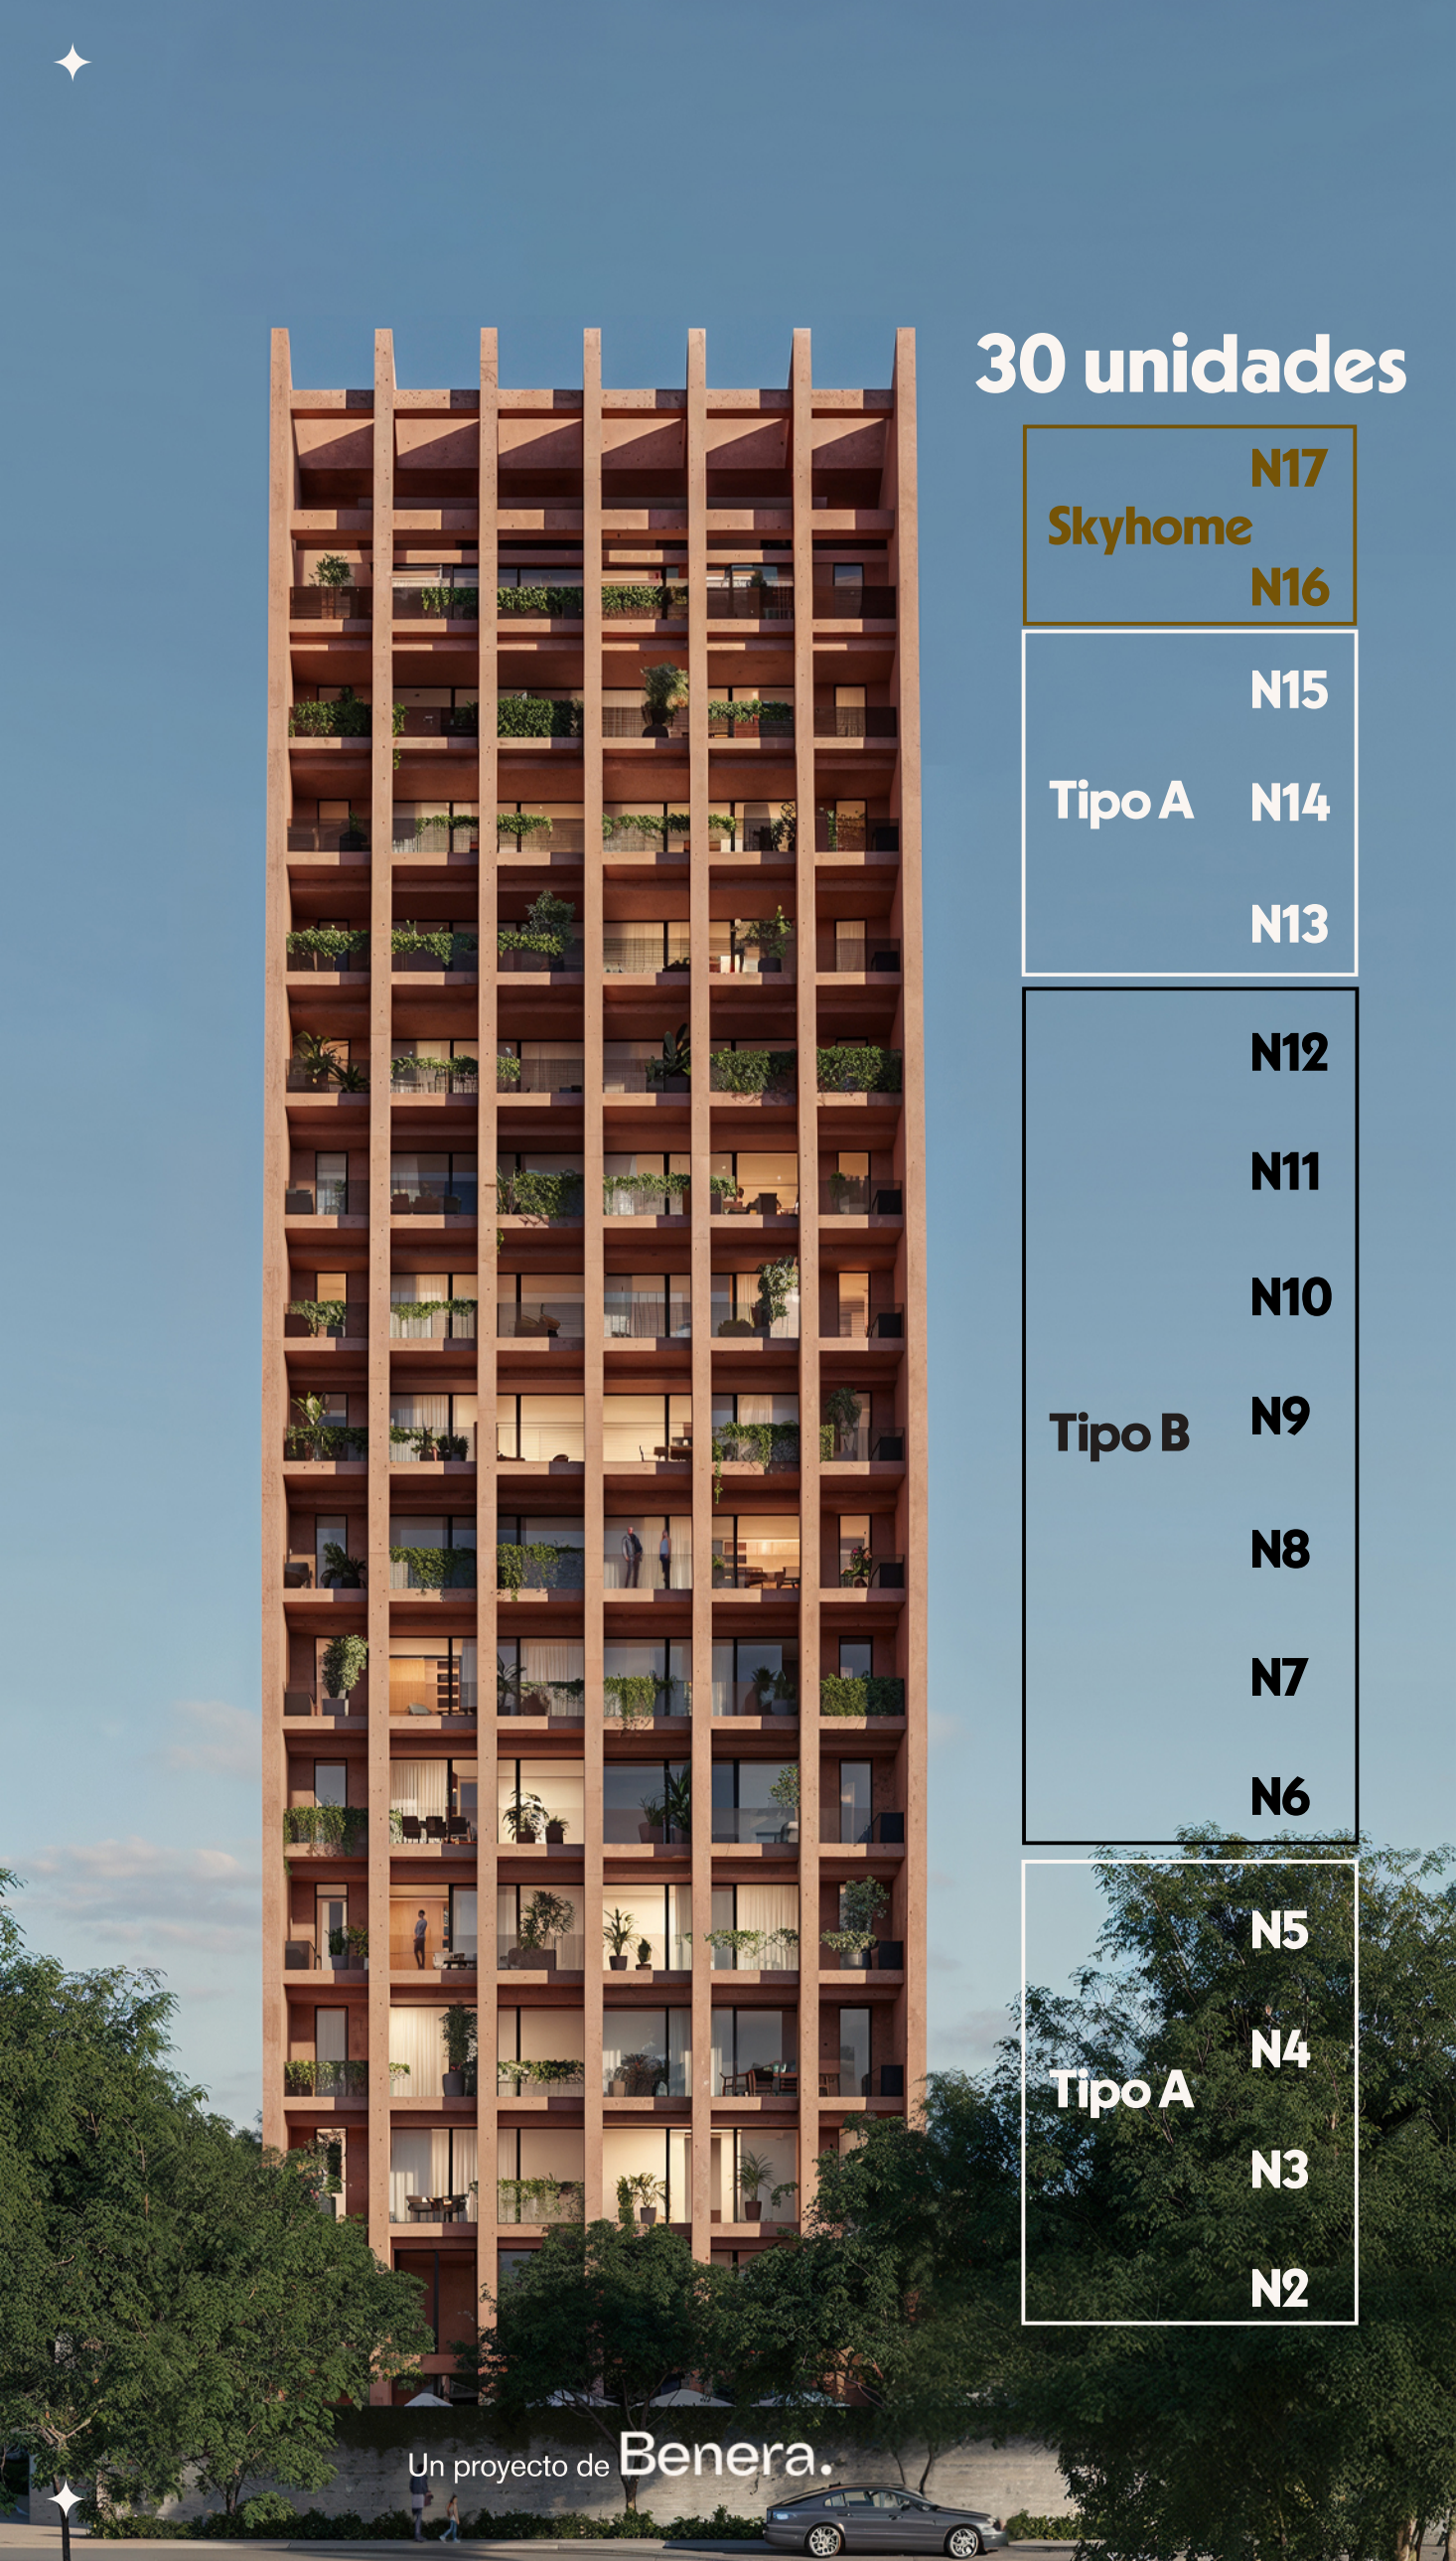


30 unidades

Skyhome	N17
	N16
Tipo A	N15
	N14
	N13
Tipo B	N12
	N11
	N10
	N9
	N8
	N7
Tipo A	N6
	N5
	N4
	N3
	N2

Un proyecto de **Benera.**

Lenda®

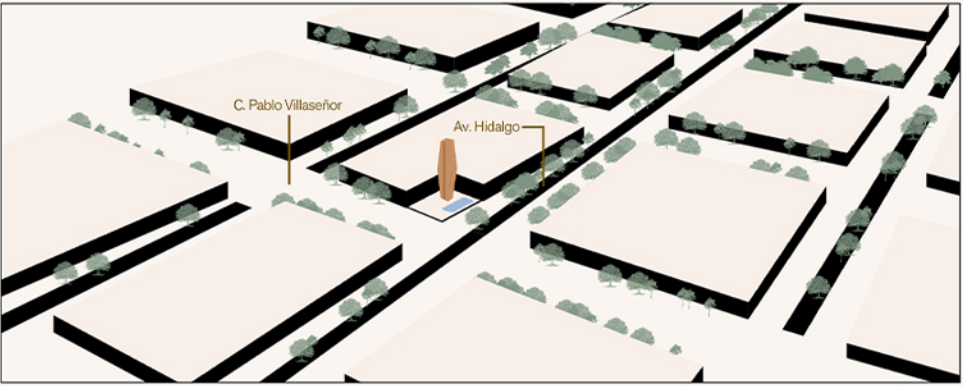

Av. Hidalgo #1948
Colonia Arcos Vallarta
Guadalajara, Jal.

Skyhome

230.40 m²

- ♦ 3 Recámaras ♦ 3.5 Baños ♦
- ♦ 1 C. Servicio Completo ♦ 3 C. Estacionamiento ♦

Tipo A

166.50 - 177.63 m²

- ♦ 3 Recámaras ♦ 3.5 Baños ♦
- ♦ Área de Lavado ♦ 2 C. Estacionamiento ♦

Tipo B

181.35 - 192.16 m²

- ♦ 3 Recámaras ♦ 3.5 Baños ♦
- ♦ 1 C. Servicio Completo ♦ 2 C. Estacionamiento ♦

Amenidades

- Alberca
- Cowork
- Estudio de Belleza
- Gimnasio
- ♦ Salón Social ♦
- Zona de Grill
- Salón de Yoga
- Terraza Panorámica
- Atelier
- Sala de Estar