


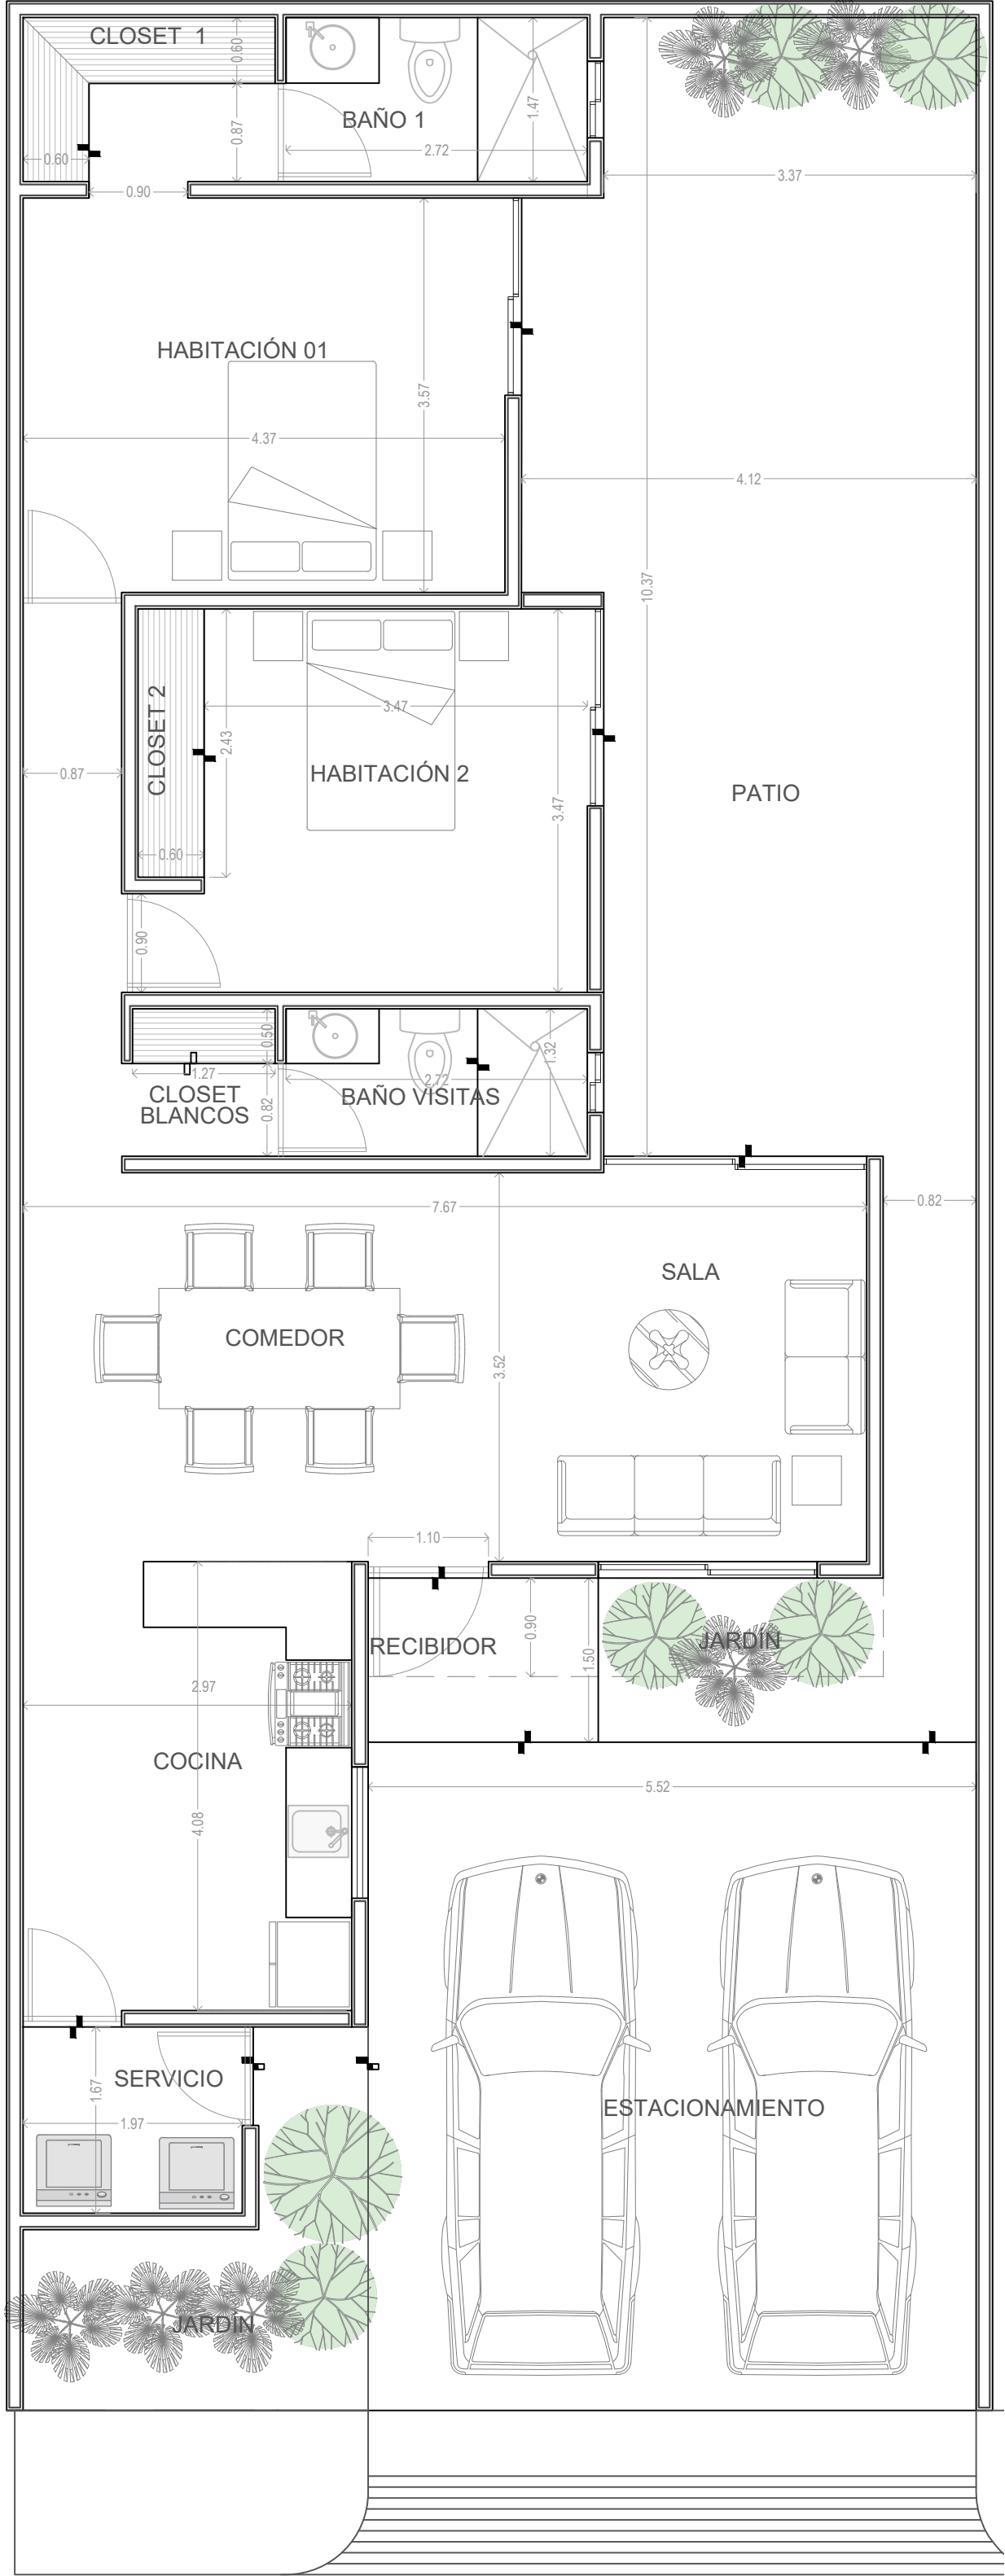

PLANTA ARQUITECTONICA