



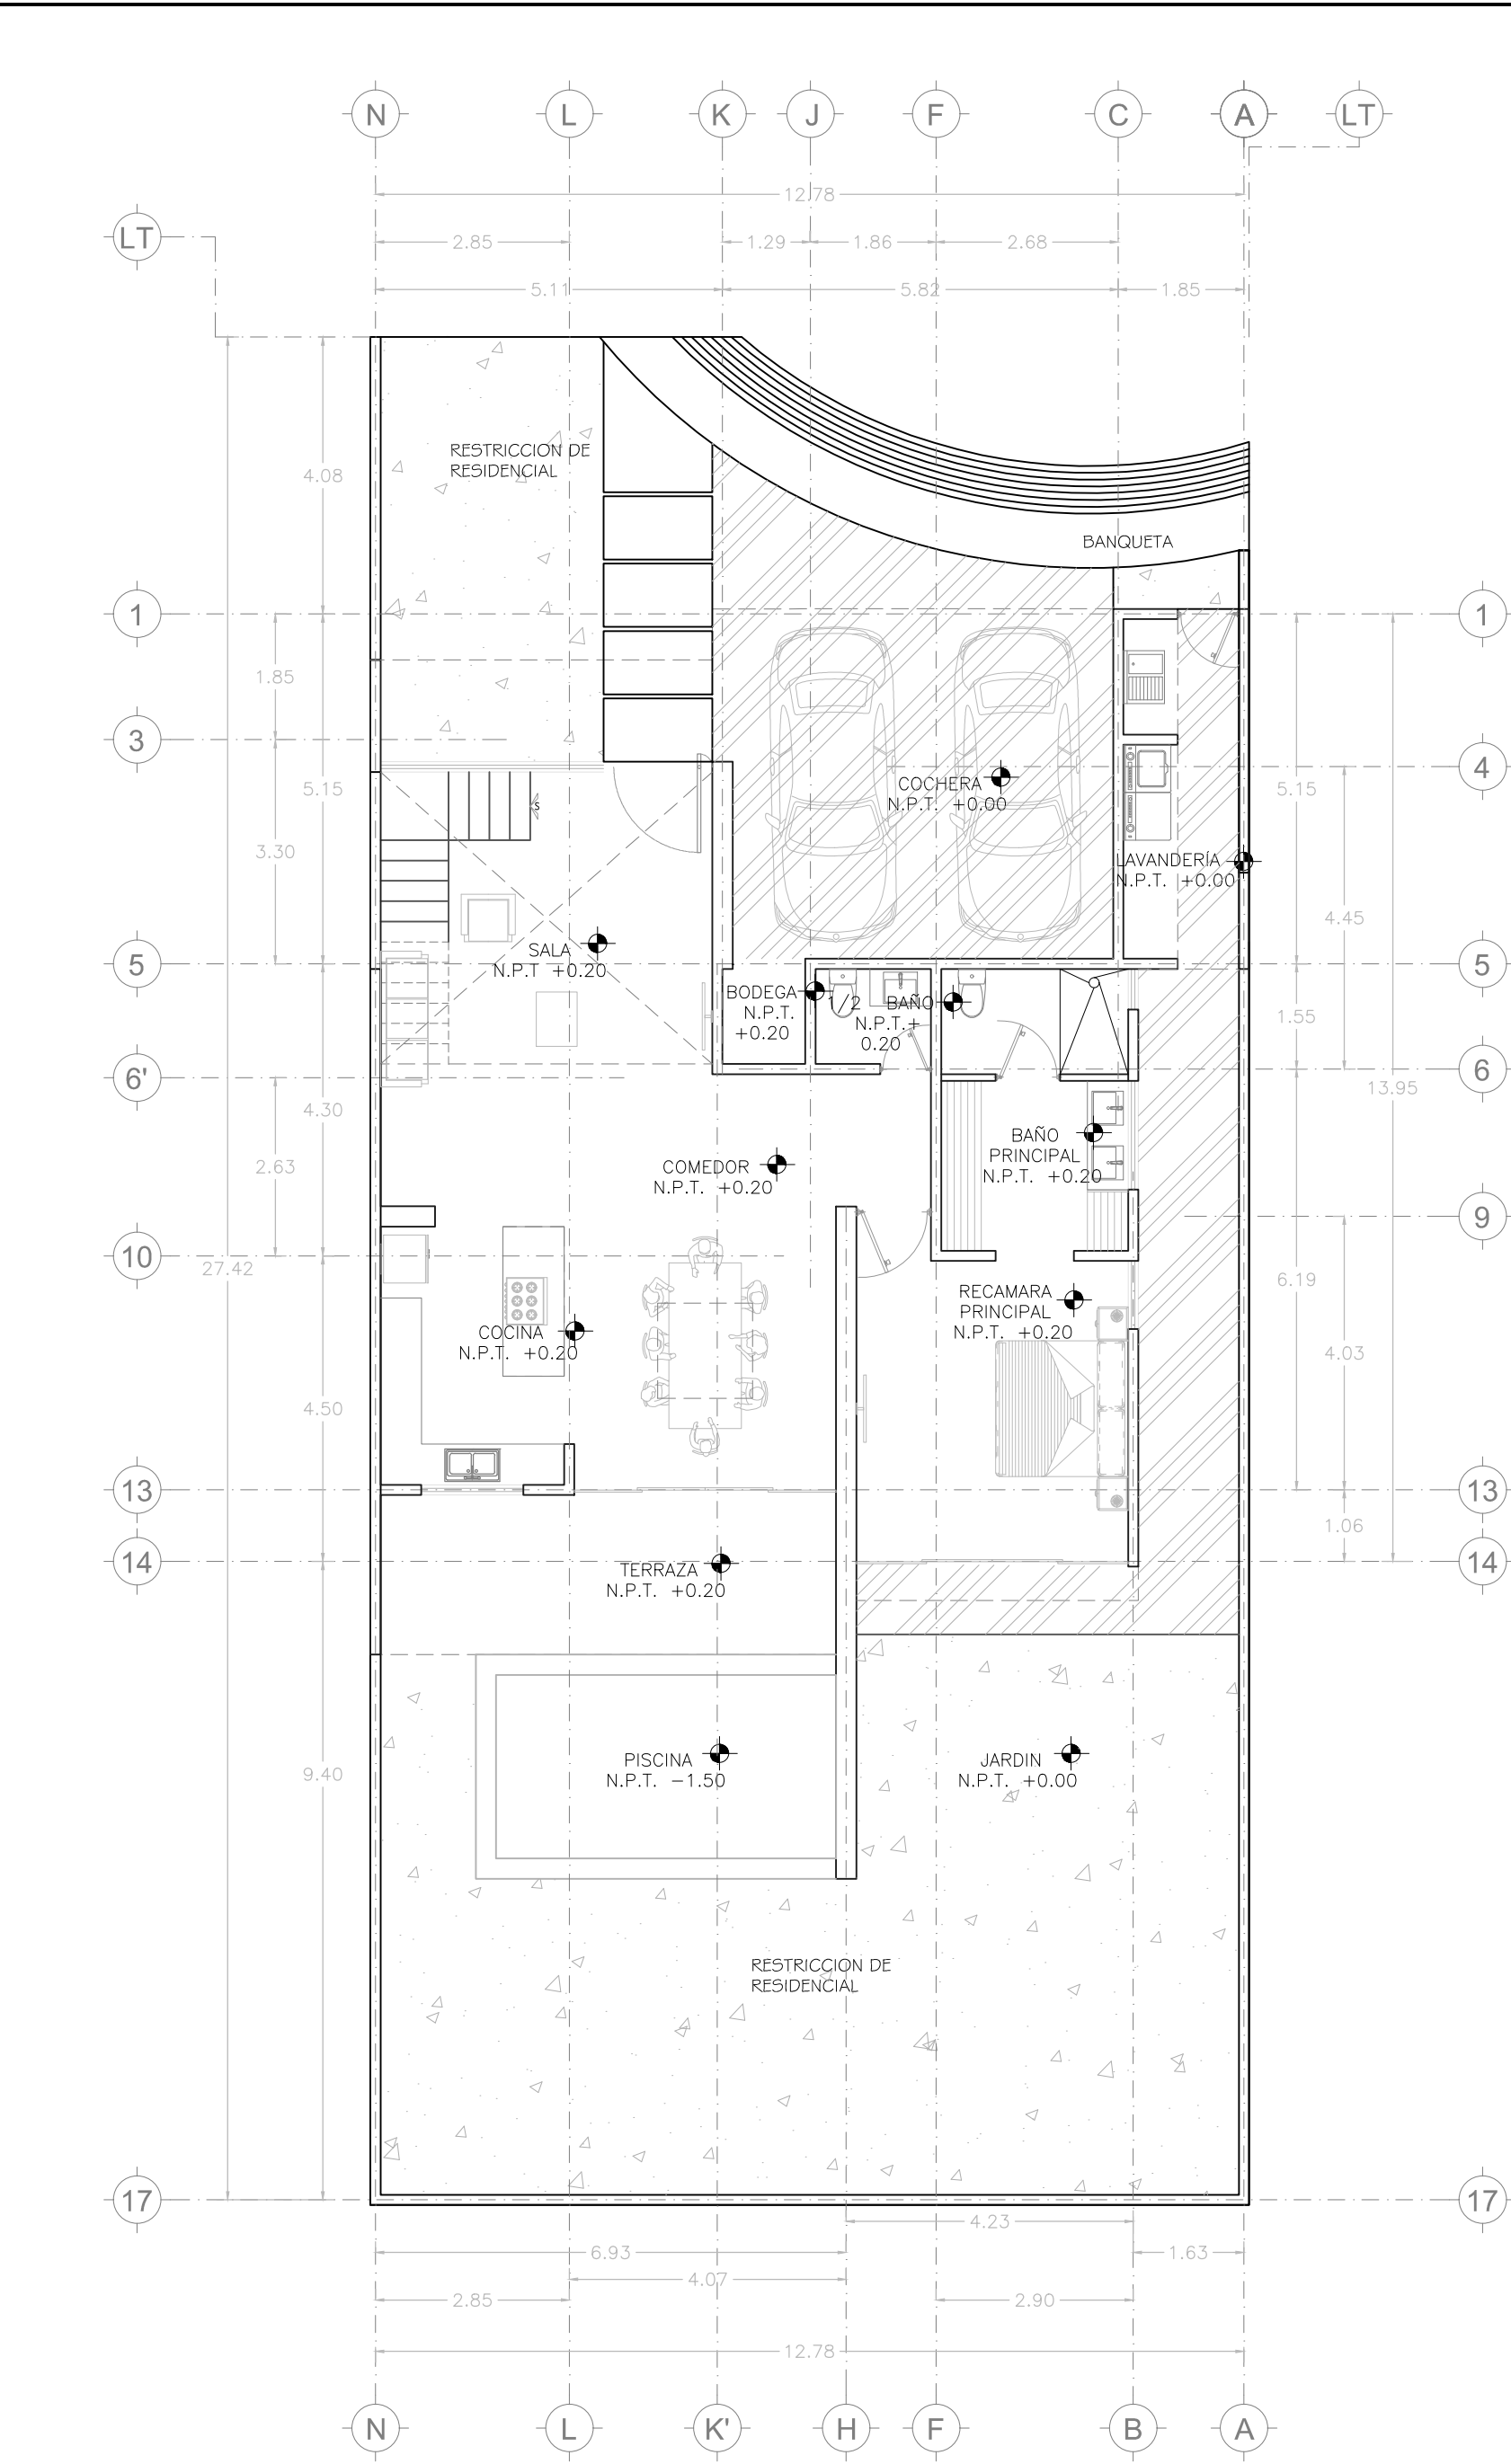


PIANTA BAJA

ESCALA: 1:100

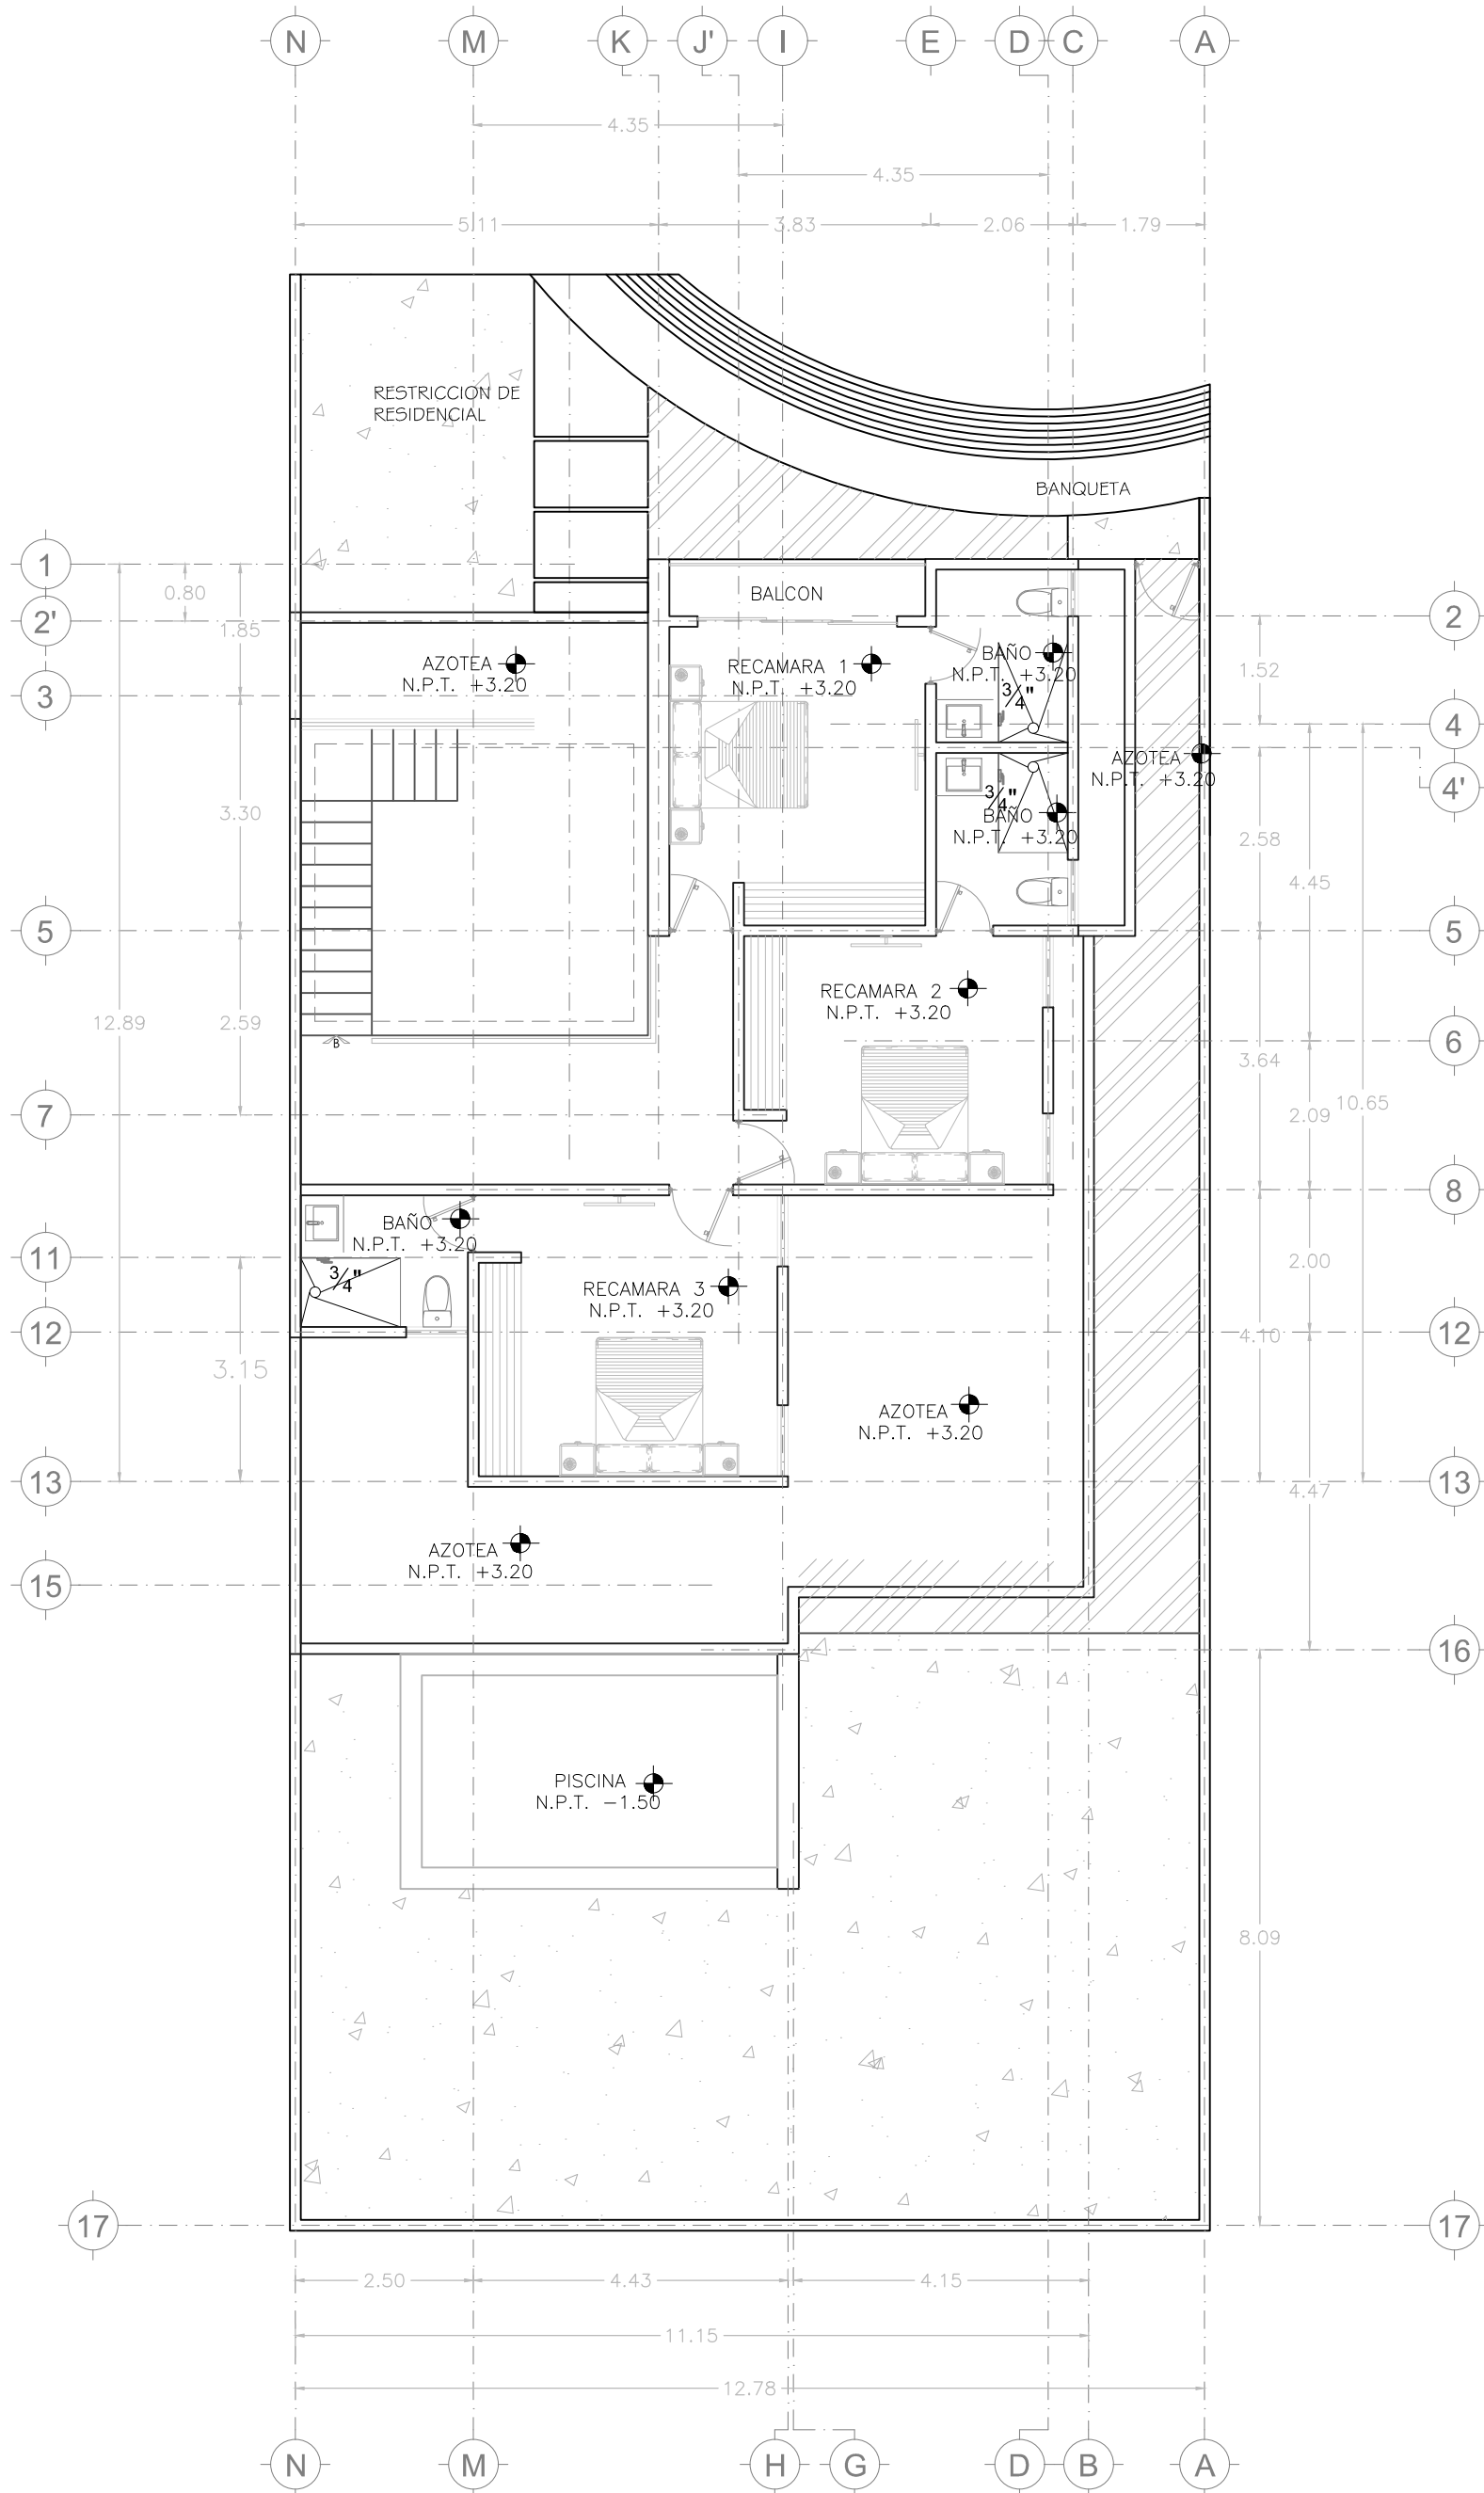


PIANTA ALTA

ESCALA: 1:100

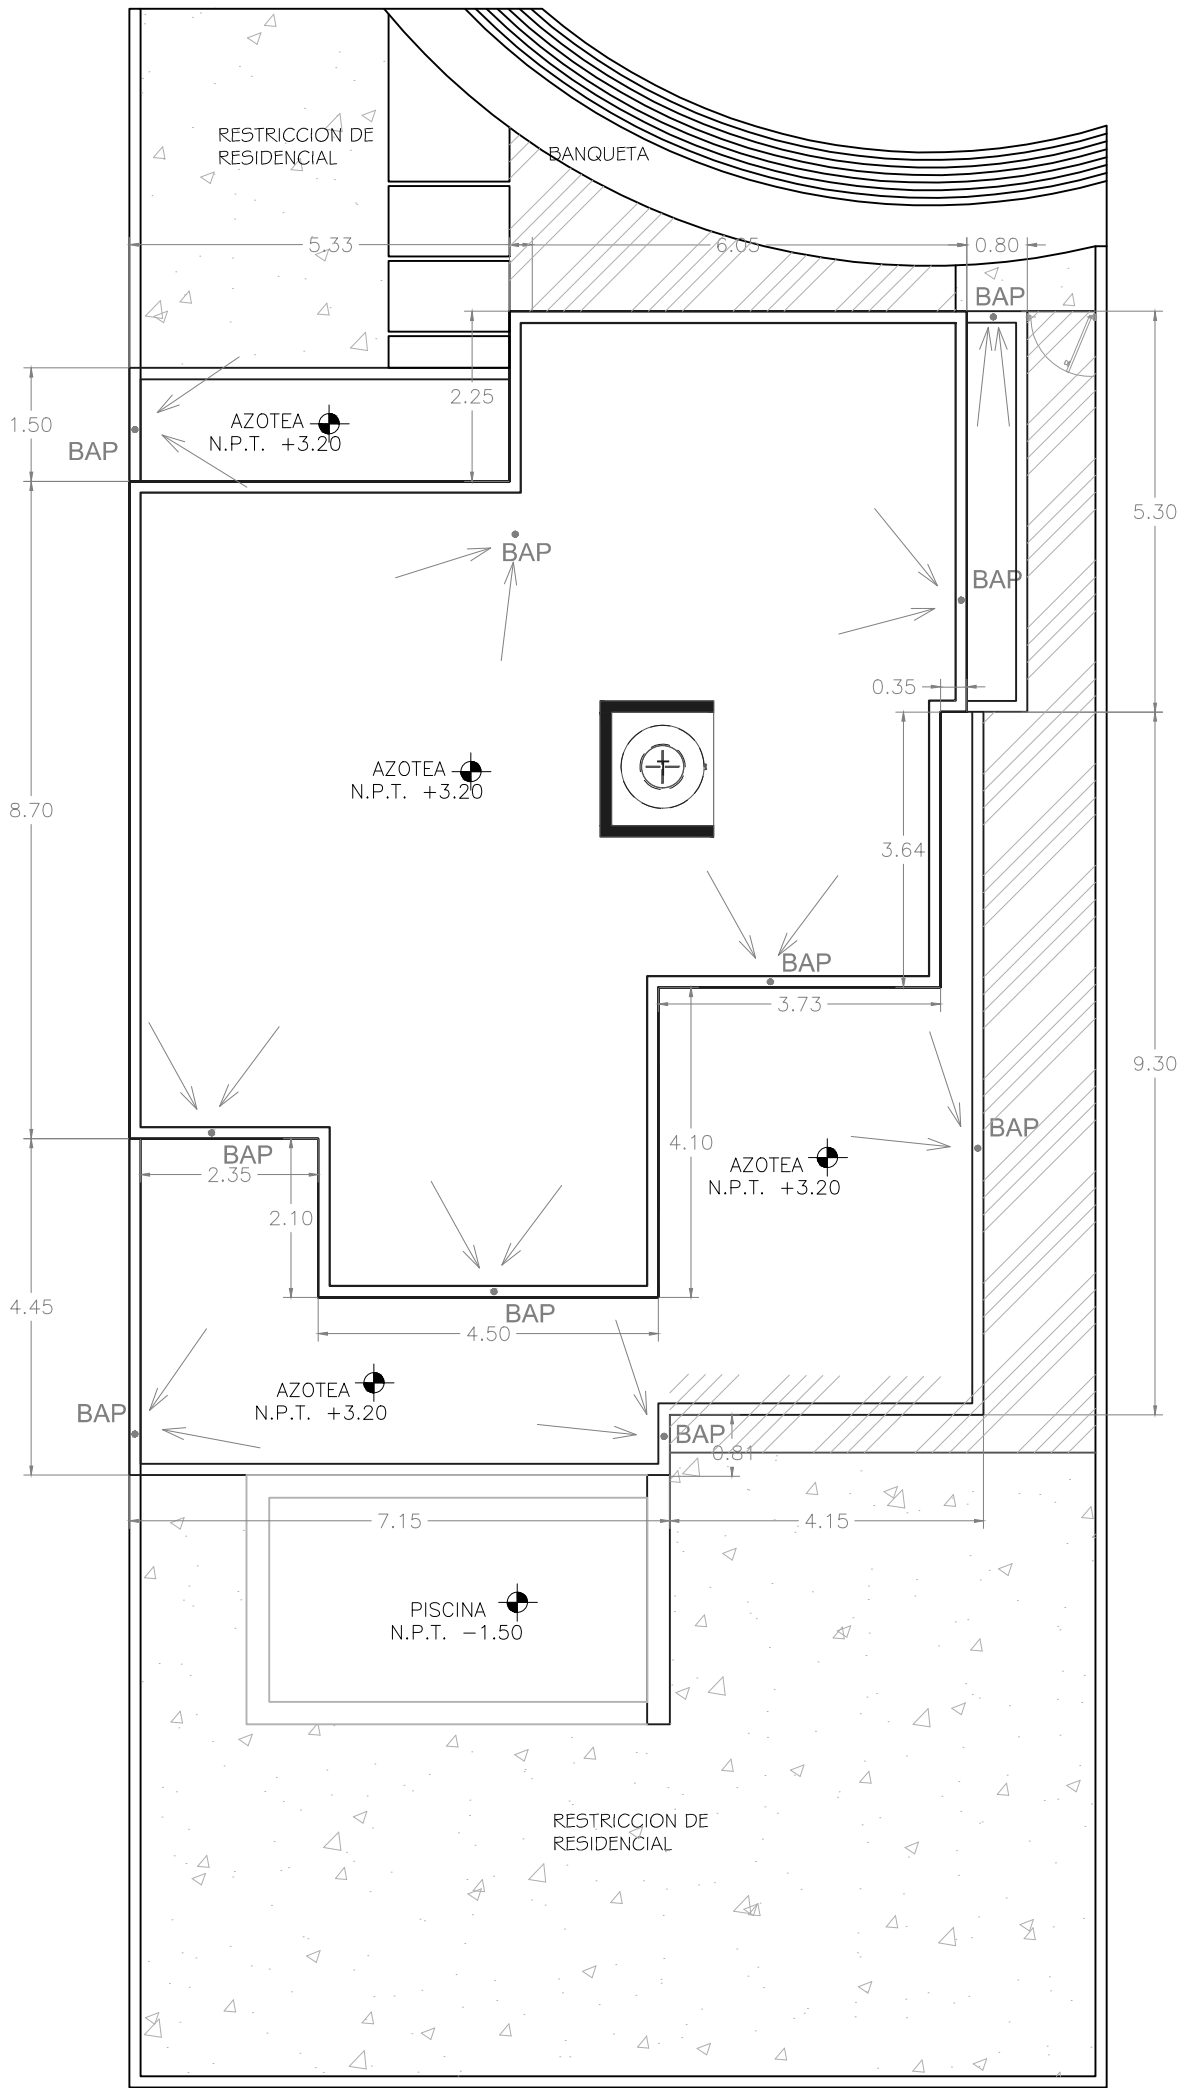


AZOTEA

ESCALA: 1:100

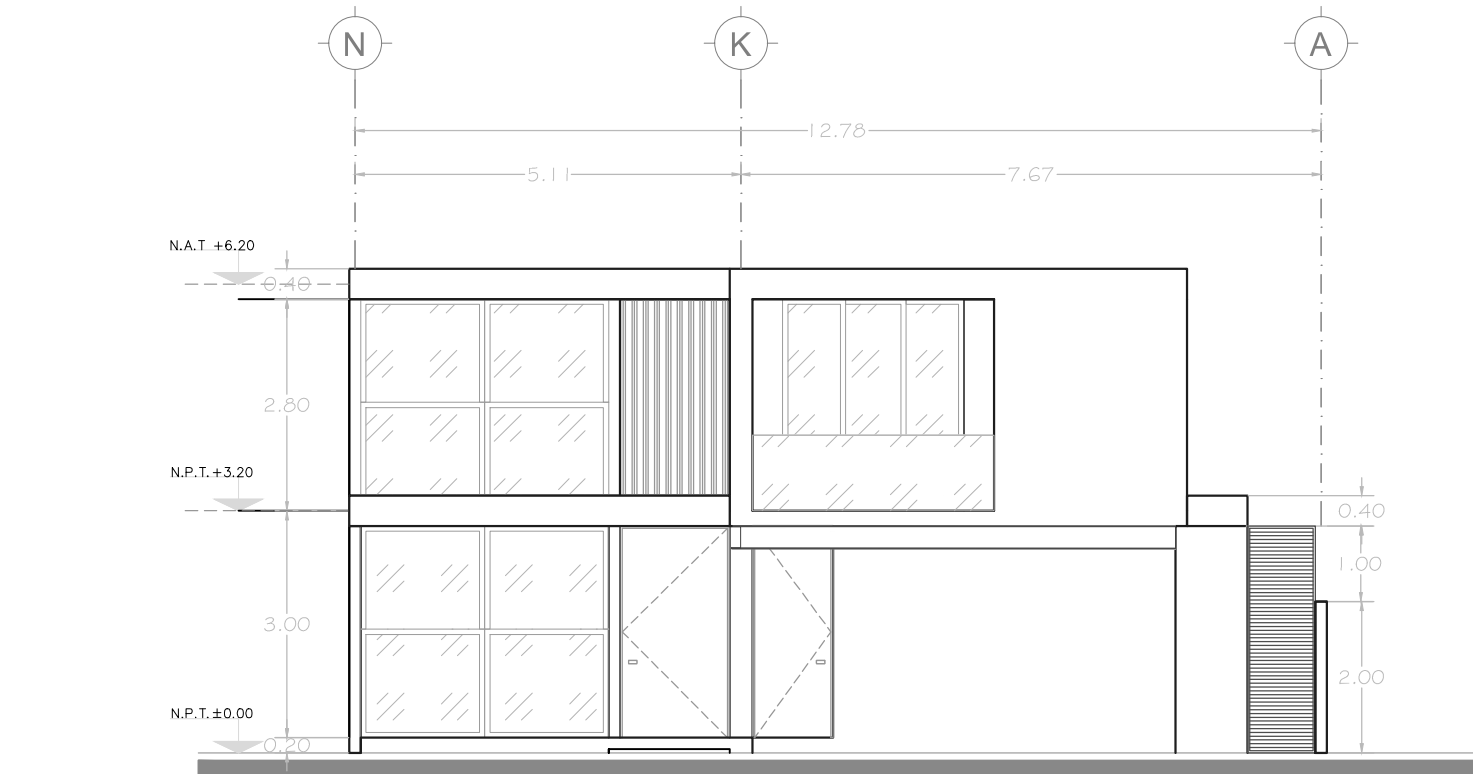


FACHADA

ESCALA: 1:100

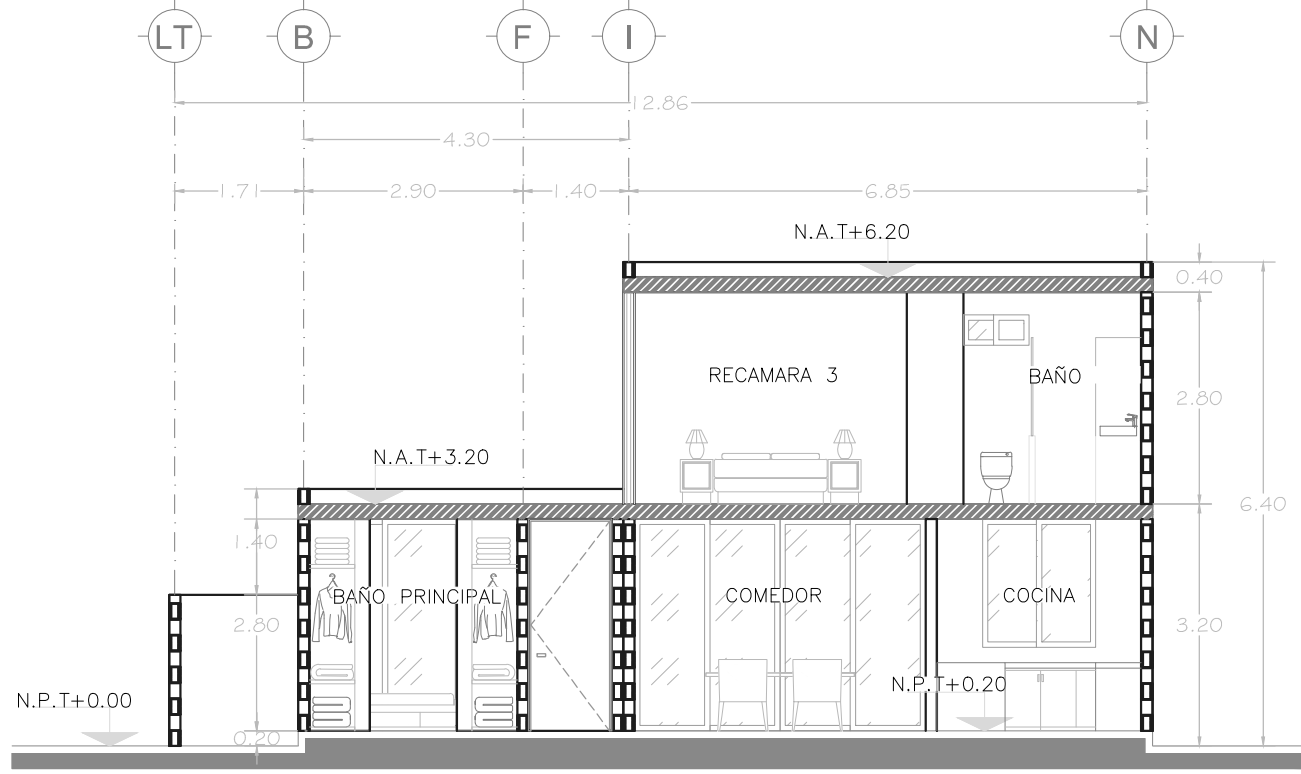

CORTE A-A


ESCALA: 1:100

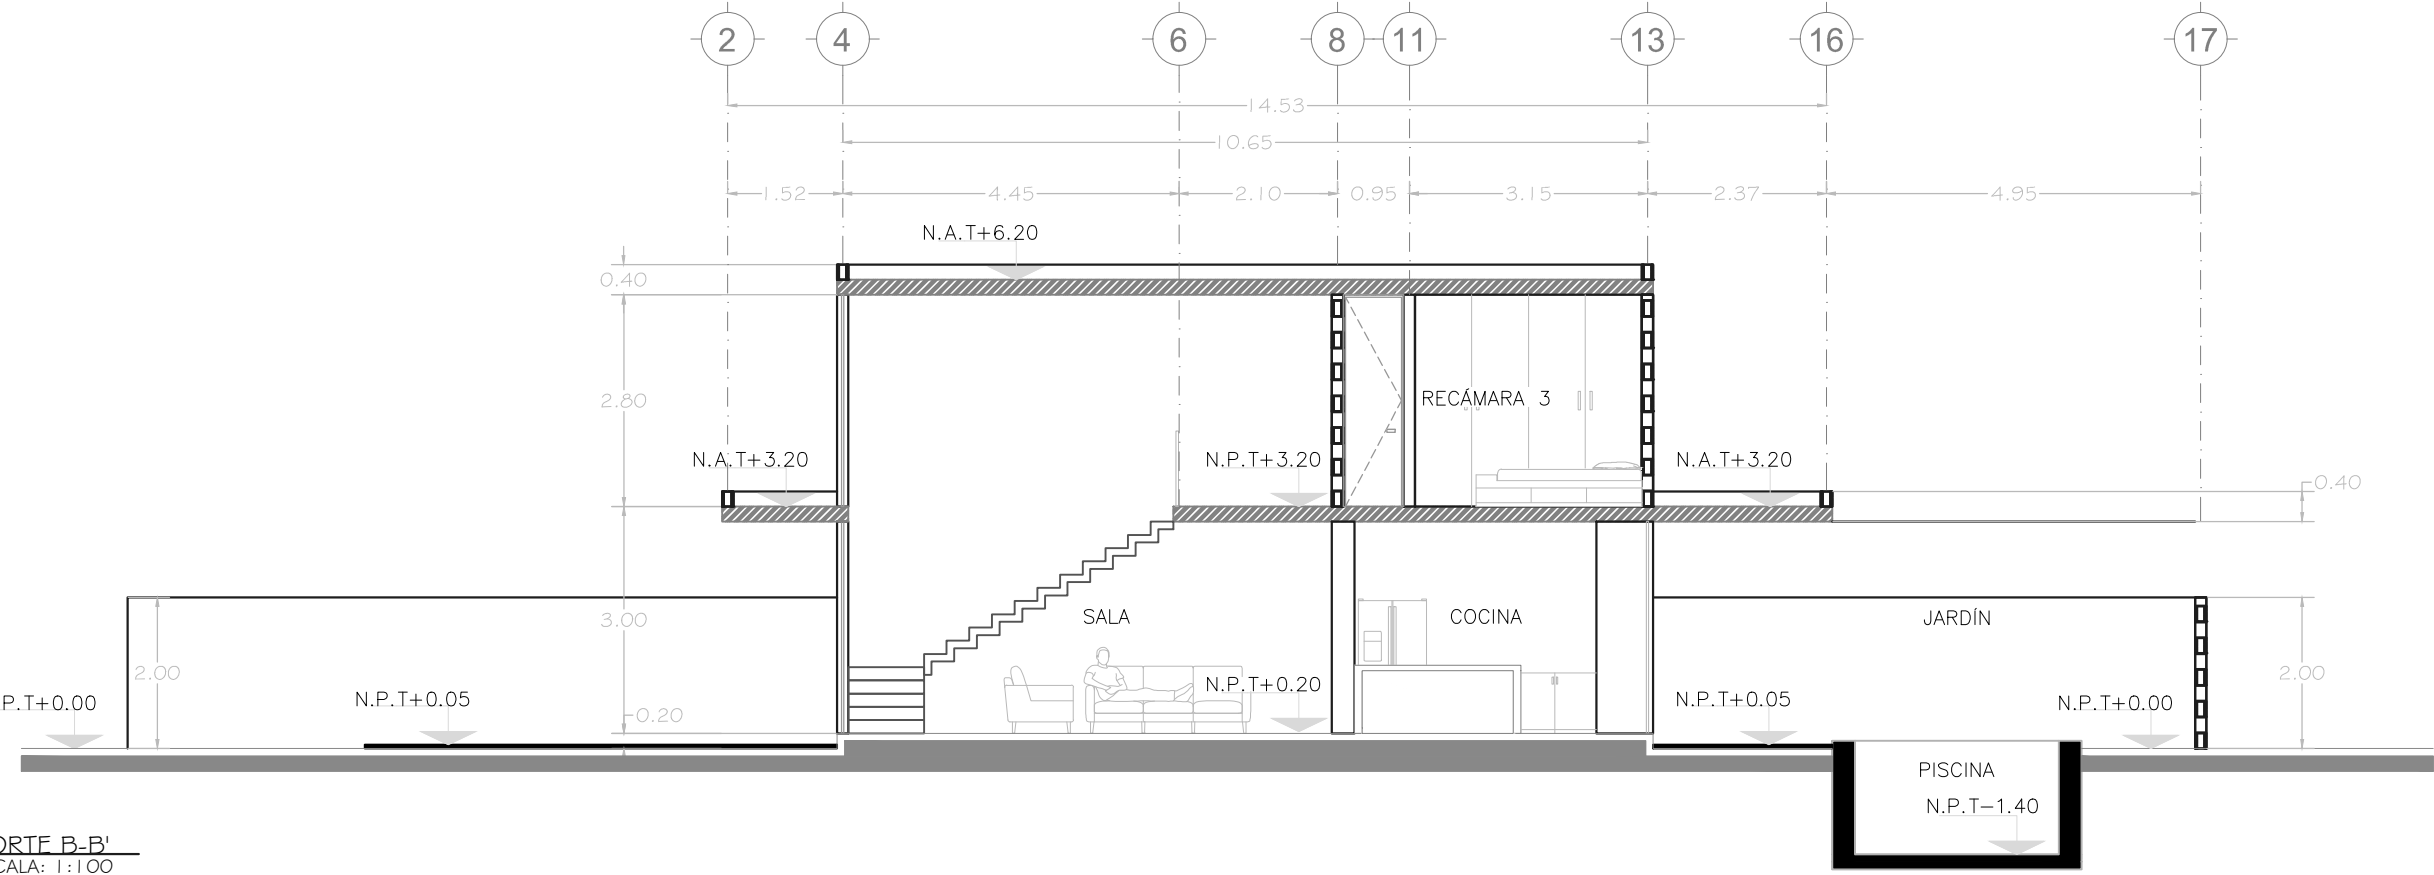

CORTE B-B

ESCALA: 1:100

ILUMINACIÓN Y VENTILACIÓN					SIMBOLOGÍA	TOTAL DE ILUMINACIÓN NATURAL (m2)	TOTAL DE VENTILACIÓN NATURAL (m2)
ESPACIO	AREA	AREA DE VENTANAS	VANO DE ILUMINACIÓN	VANO DE VENTILACIÓN			
SALA	21.69 m2	V=3.28 X 2.80	9.18 m2	- m2	V1 (2)	18.37	-
COCINA	23.75 m2	FIA					
		V=3.85 X 2.80	10.78 m2	5.39 m2	V6	13.33	5.84
		V=1.50 X 1.70	2.55 m2	0.45 m2	V7	56.13%	24.59%
RECÁMARA PRINCIPAL	17.40 m2	V=4.00 X 2.80	11.20 m2	5.60 m2	V5	14.00	7.47
		CORREDIZA 4 PAÑOS					
		V=1.00 X 2.80	2.80 m2	1.87 m2	V4	80.46%	42.91%
VESTIDOR	3.89 m2	V=1.60 X 1.75	2.80 m2	0.48 m2	V3	2.80	0.48
BAÑO PRINCIPAL	4.26 m2	CORREDIZA 2 PAÑOS CON FIJO					
		V=0.60 X 2.80	1.68 m2	0.56 m2	V2	71.98%	12.34%
		PROYECCION 3 PAÑOS, 1 FIJO				1.68	0.56
RECÁMARA 1	12.96 m2	V=2.80 X 2.80	7.84 m2	5.23 m2	V9	39.44%	13.15%
BAÑO 1	4.48 m2	CORREDIZA 4 PAÑOS					
		V=0.65 X 1.80	1.17 m2	0.59 m2	V8	60.49%	40.33%
		PROYECCION 2 PAÑOS, 1 FIJO				1.17	0.59
RECÁMARA 2	12.57 m2	V=1.00 X 2.80	2.80 m2	1.87 m2	V4 (2)	26.12%	13.06%
BAÑO 2	4.48 m2	CORREDIZA 2 PAÑOS					
		V=0.92 X 1.80	1.66 m2	0.83 m2	V10	5.60	3.73
		PROYECCION 2 PAÑOS, 1 FIJO				44.55%	29.70%
RECÁMARA 3	14.22 m2	V=1.00 X 2.80	2.80 m2	1.87 m2	V4 (2)	36.96%	18.48%
BAÑO 3	4.34 m2	CORREDIZA 3 PAÑOS					
		V=0.87 X 1.80	1.57 m2	0.78 m2	V11	6.60	3.73
		PROYECCION 2 PAÑOS, 1 FIJO				39.38%	26.25%

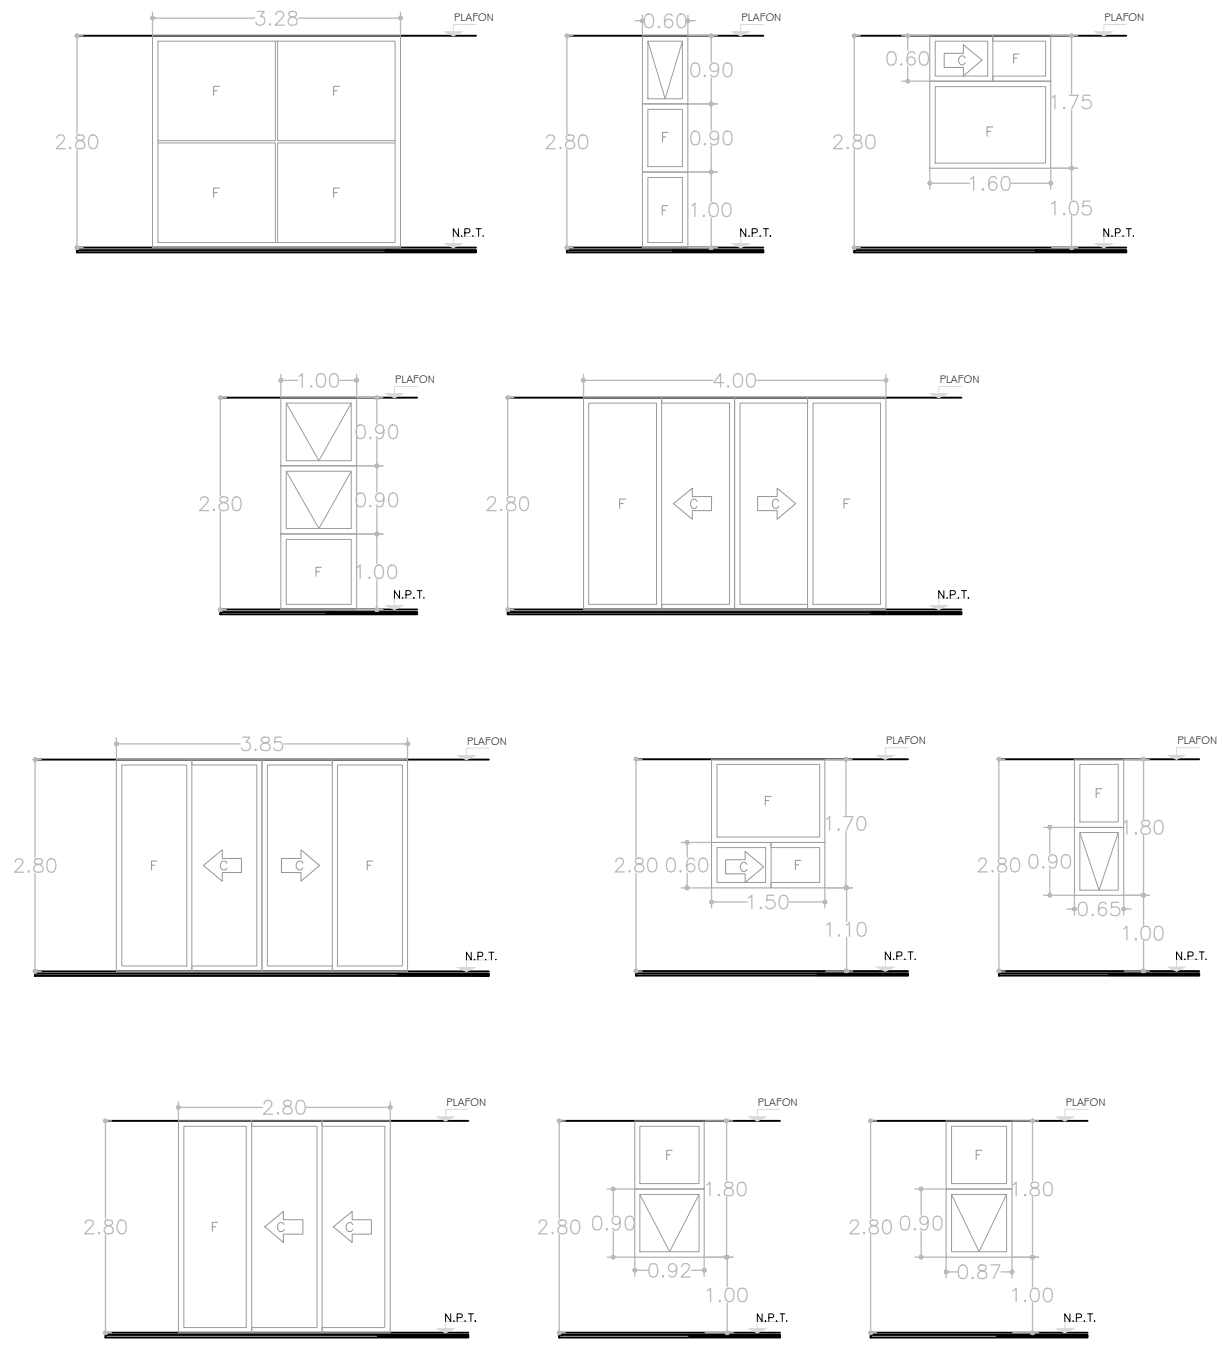

NORTE

UBICACIÓN

PROYECTO:
LEVANTAMIENTO DE CASA HABITACIÓN

TRAMITE:
PLANO DE PERMISO

RESPONSABLE DE OBRA Y PROYECTO:
EDWIN CANTO ESPARZA

PROPIETARIO:
SRA. NANCY GLADYS VAZQUEZ GÓMEZ

CUADRO DE ÁREAS	
TERRENO:	330.82 M2 100%
COS:	171.80 M2 52.93%
CUS:	281.75 M2 85.17%
ÁREAS VERDES:	105.46 M2 31.87%
ÁREAS PERM.:	60.59 M2 18.32%

EXCAVACIÓN DE PISCINA, 36.22 M3

BIODIGESTOR Y CISTERNA:

RESPONSABLES TECNICOS DEL PROYECTO

PERITO:	---
CLAVE PCM:	CED. PROF. REVISÓ: FIRMA:
---	---

PLANO:
PLANOS ARQUITECTÓNICOS

UBICACIÓN:
PRIVADA RESIDENCIAL CARMELIA, LOTE 121

DIBUJO:
A&C ARQUITECTURA

FECHA:
OCTUBRE-2024

ESCALA:
INDICADA

PLANO:
PCC-01

NOMENCLATURA DE PLANO BASE

Ⓐ	INDICA EJE
Ⓐ	CORTE ARQUITECTÓNICO
Ⓐ	REFERIRSE A PLANOS RESPECTIVOS
Ⓐ	NIVEL INDICADO EN PLANTA
Ⓐ	NIVEL INDICADO EN CORTE Y ALZADO
NAT	NIVEL DE AZOTEA TERMINADA
NPT	NIVEL DE PISO TERMINADO
---	LÍNEA DE PROYECCIÓN
---	CAMBIO DE NIVEL EN PISO
---	INDICA COTAS A EJES
---	INDICA COTAS INTERIORES

SIMBOLOGÍA: