



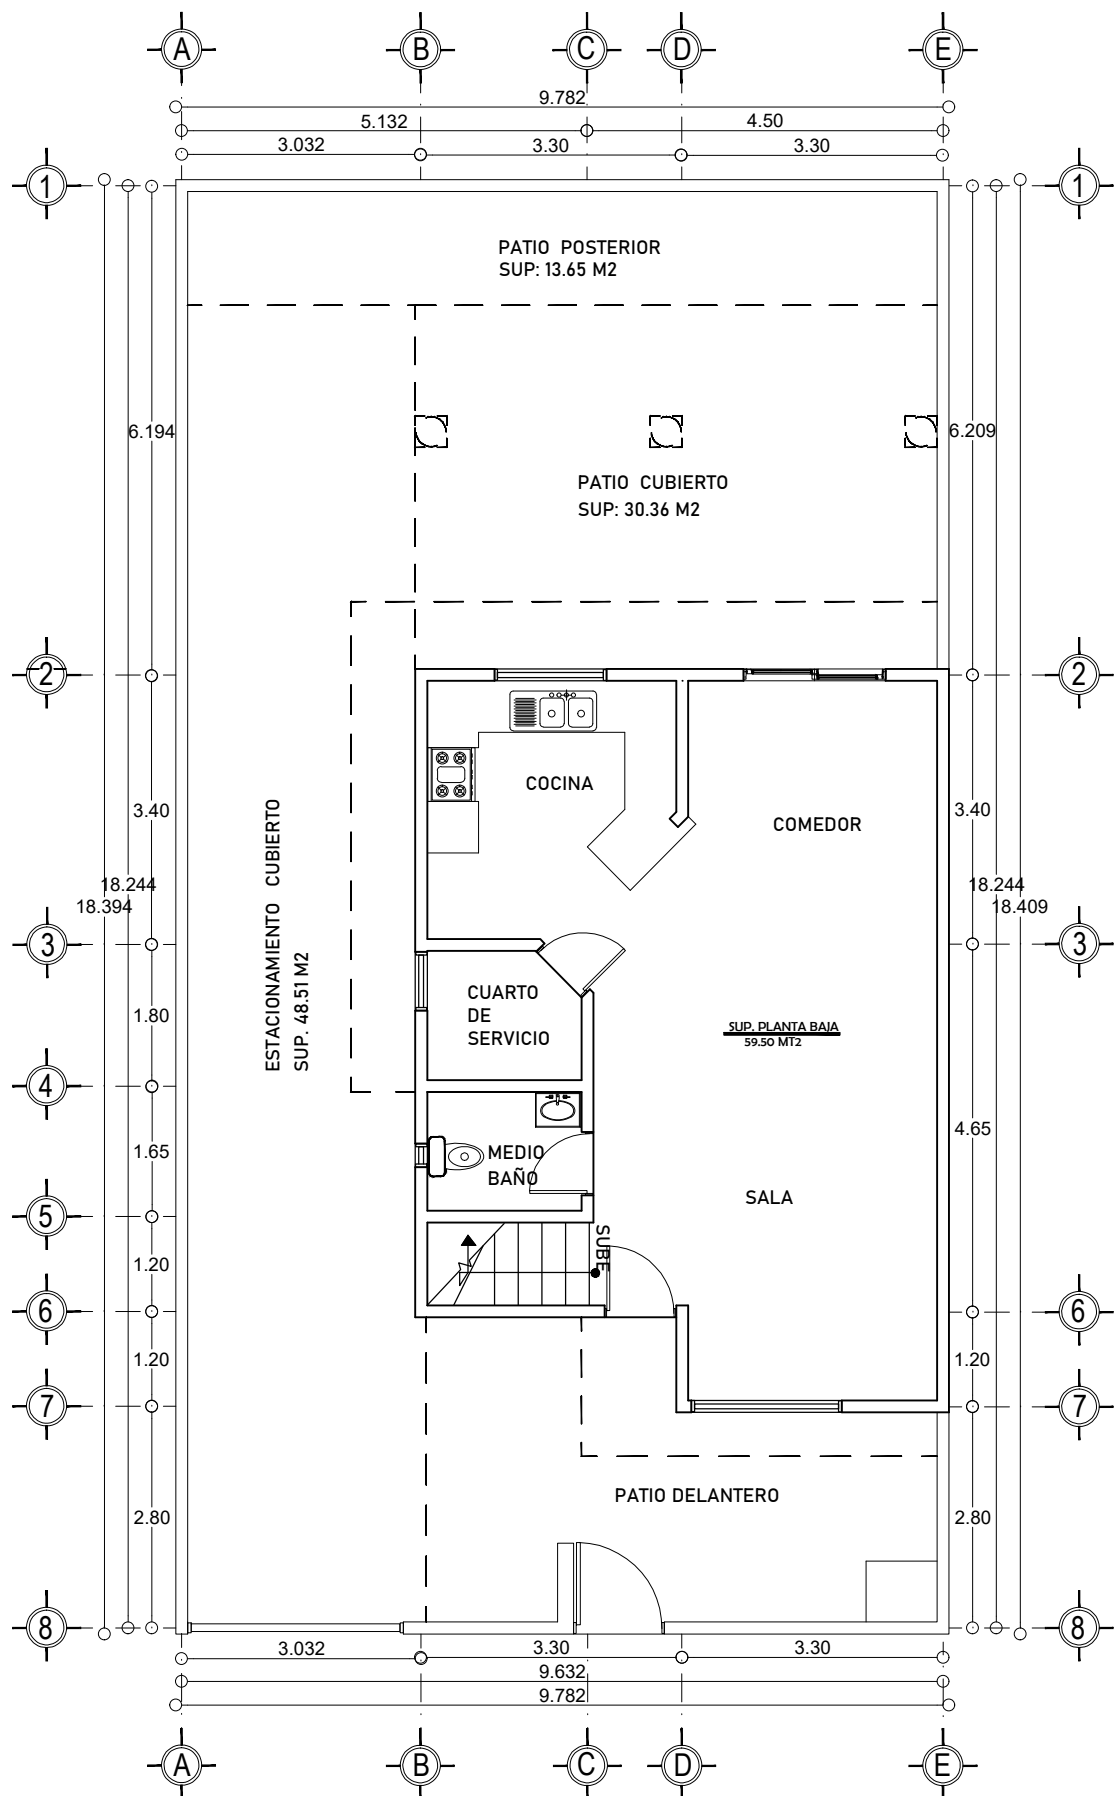

CALLE SAN JAVIER


1 PLANTA BAJA
PLANTA ARQUITECTÓNICA

SUPERFICIE DEL TERRENO: 180 M²
SUPERFICIE CONS. POR NIVEL:
PLANTA BAJA: 59.50 M²
PLANTA ALTA: 73.98 M²
TOTAL: 133.48 M²

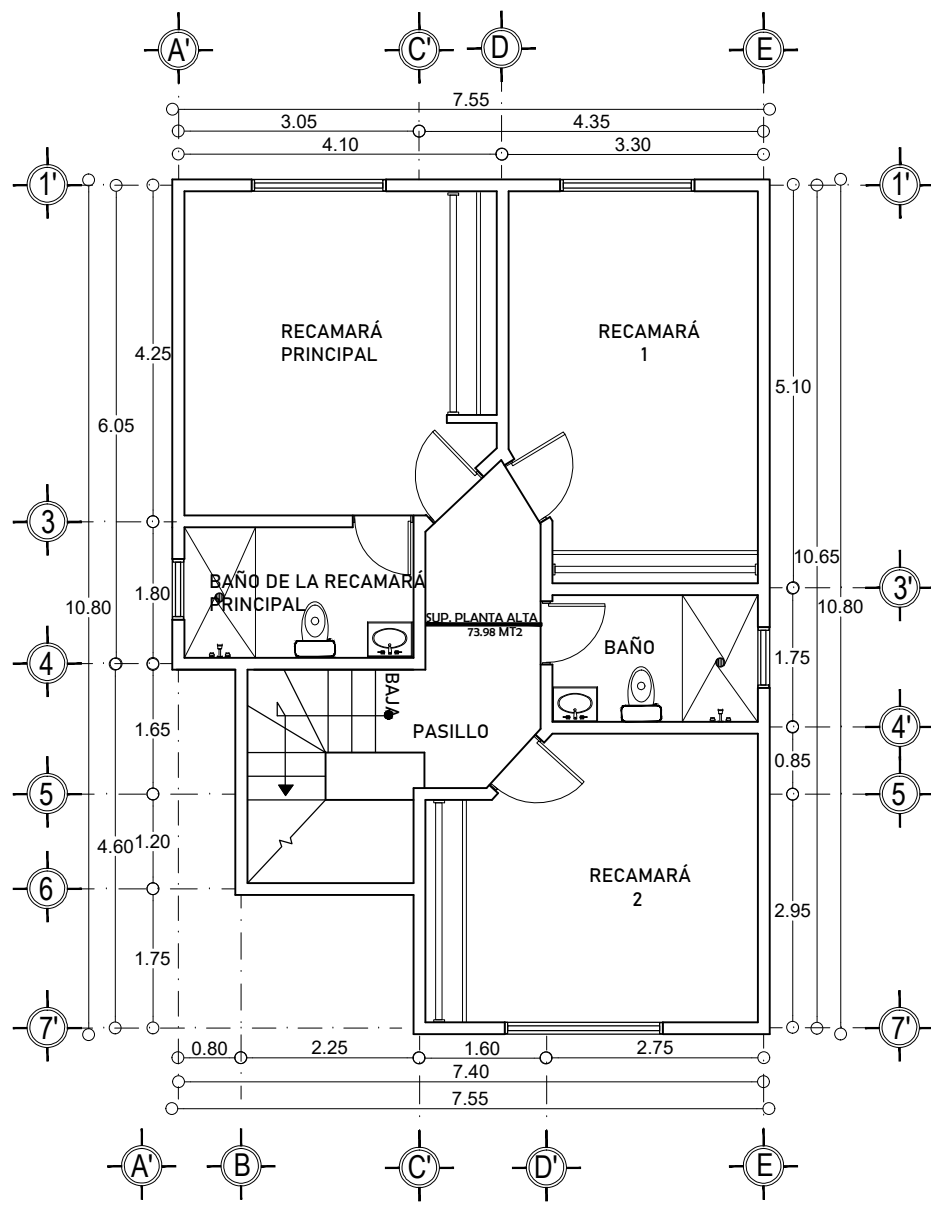

2 PLANTA ALTA
PLANTA ARQUITECTÓNICA

LOCALIZACIÓN

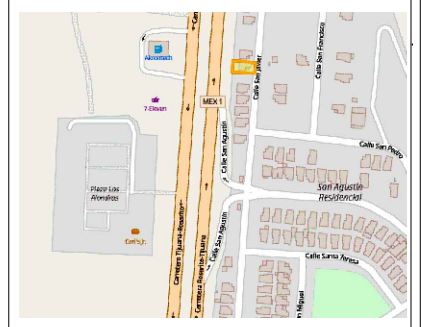

DATOS

PROPIETARIO: **MARIO ALBERTO CISNEROS SILVA**
COLONIA: **RESIDENCIAL SAN AGUSTIN**
MANZANA: **62** LOTE: **11**
SUPERFICIE: **180.00 M²**
CLAVE CATASTRAL: **J0062011**

MEDIDAS Y COLINDANCIAS

AL NORESTE EN 18.409 M CON LOTE NO.12
AL NOROESTE EN 9.782 M CON CARRETERA LIBRE TIJUANA-ROSARITO
AL SUROESTE EN 18.394 M CON LOTE No.10
AL SURESTE EN 9.782 CON CALLE SAN JAVIER

PERITO No.1032

ING. JESUS CUAUHTEMOC ROBLES RODRIGUEZ
CÉDULA FEDERAL: 1859681

