




CUADRO DE CONSTRUCCION					
LADO	RUMBO	DISTANCIA	C O O R D E N A D A S		
EST	PV		V	Y	X
1	2	N 09°44'29" E	30.00	2,195,795.70	761,079.24
2	3	S 67°17'37" E	40.00	2,195,780.26	761,116.14
3	4	S 09°44'29" W	30.00	2,195,750.69	761,111.07
4	1	N 67°17'37" W	40.00	2,195,766.13	761,074.17
SUPERFICIE = 1,169.409 m2					

AREAS CONSTRUIDAS

195 M2. TECHO LAMINA DE ASBESTO, MURO DE BLOCK Y PISO CONCRETO RUSTICO.

536.50 M2. TECHO LAMINA DE ASBESTO CON ESTRUCTURA METALICA, MUROS DE BLOCK Y PISO CONCRETO RUSTICO.

27.00 M2. TECHO VIGUETA Y BOVEDILLA, PISOS CERAMICOS Y MUROS DE BLOCK.

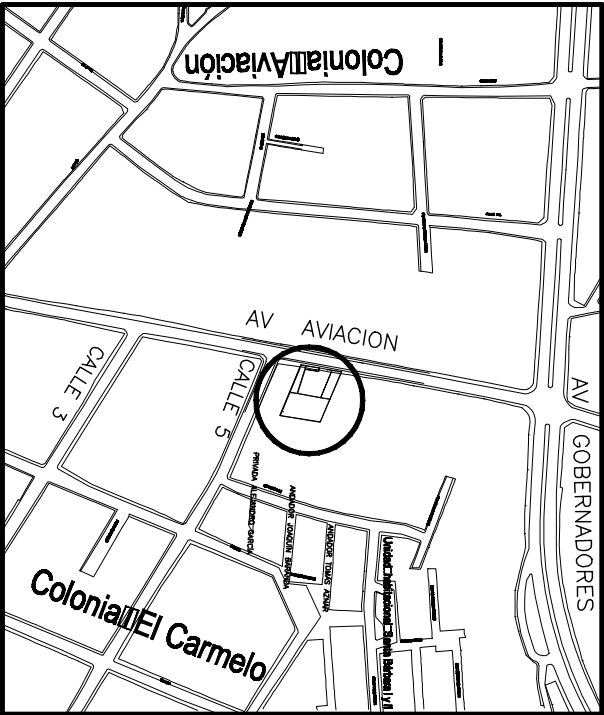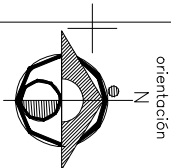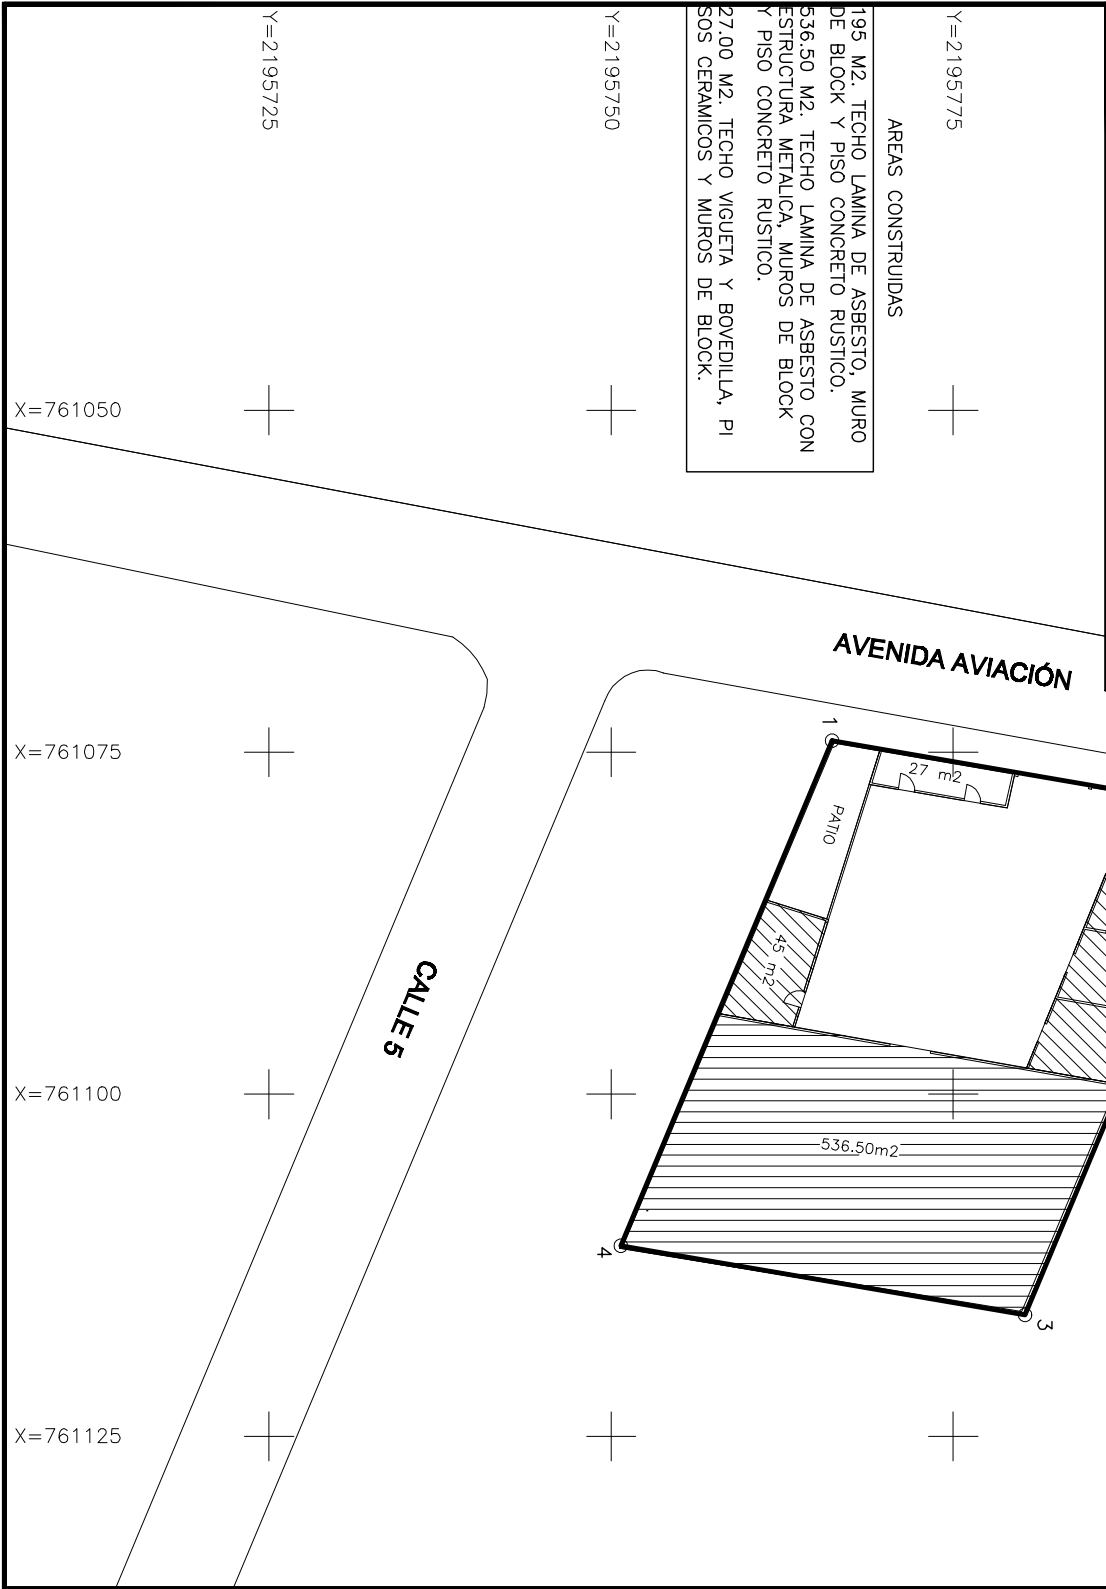

ING. EVELIO MONTORES RIVERO
CED. PROF. 1950350

PLANO DE PREDIO URBANO FRACCION DEL LOTE
SIN NUMERO DE LA CALLE 118 O AVENIDA AVIACION
COLONIA SANTA LUCIA.

PROPIETARIO:

UBICACION: 148 MTS. AL SUR DE LA AVENIDA GOBERNADORES, SOBRE LA AVENIDA AVIACION, 15 METROS AL NORTE DE LA CALLE 5, COLONIA SANTA LUCIA, CAMPECHE, CAMPECHE.

SUPERFICIE TERRENO CONSTRUIDA	1169.409 M2. 758.50 M2.	FECHA SEPTIEMBRE 2019 ESCALA INDICADA
-------------------------------------	----------------------------	--

DATUM HORIZONTAL: WGS 84

