
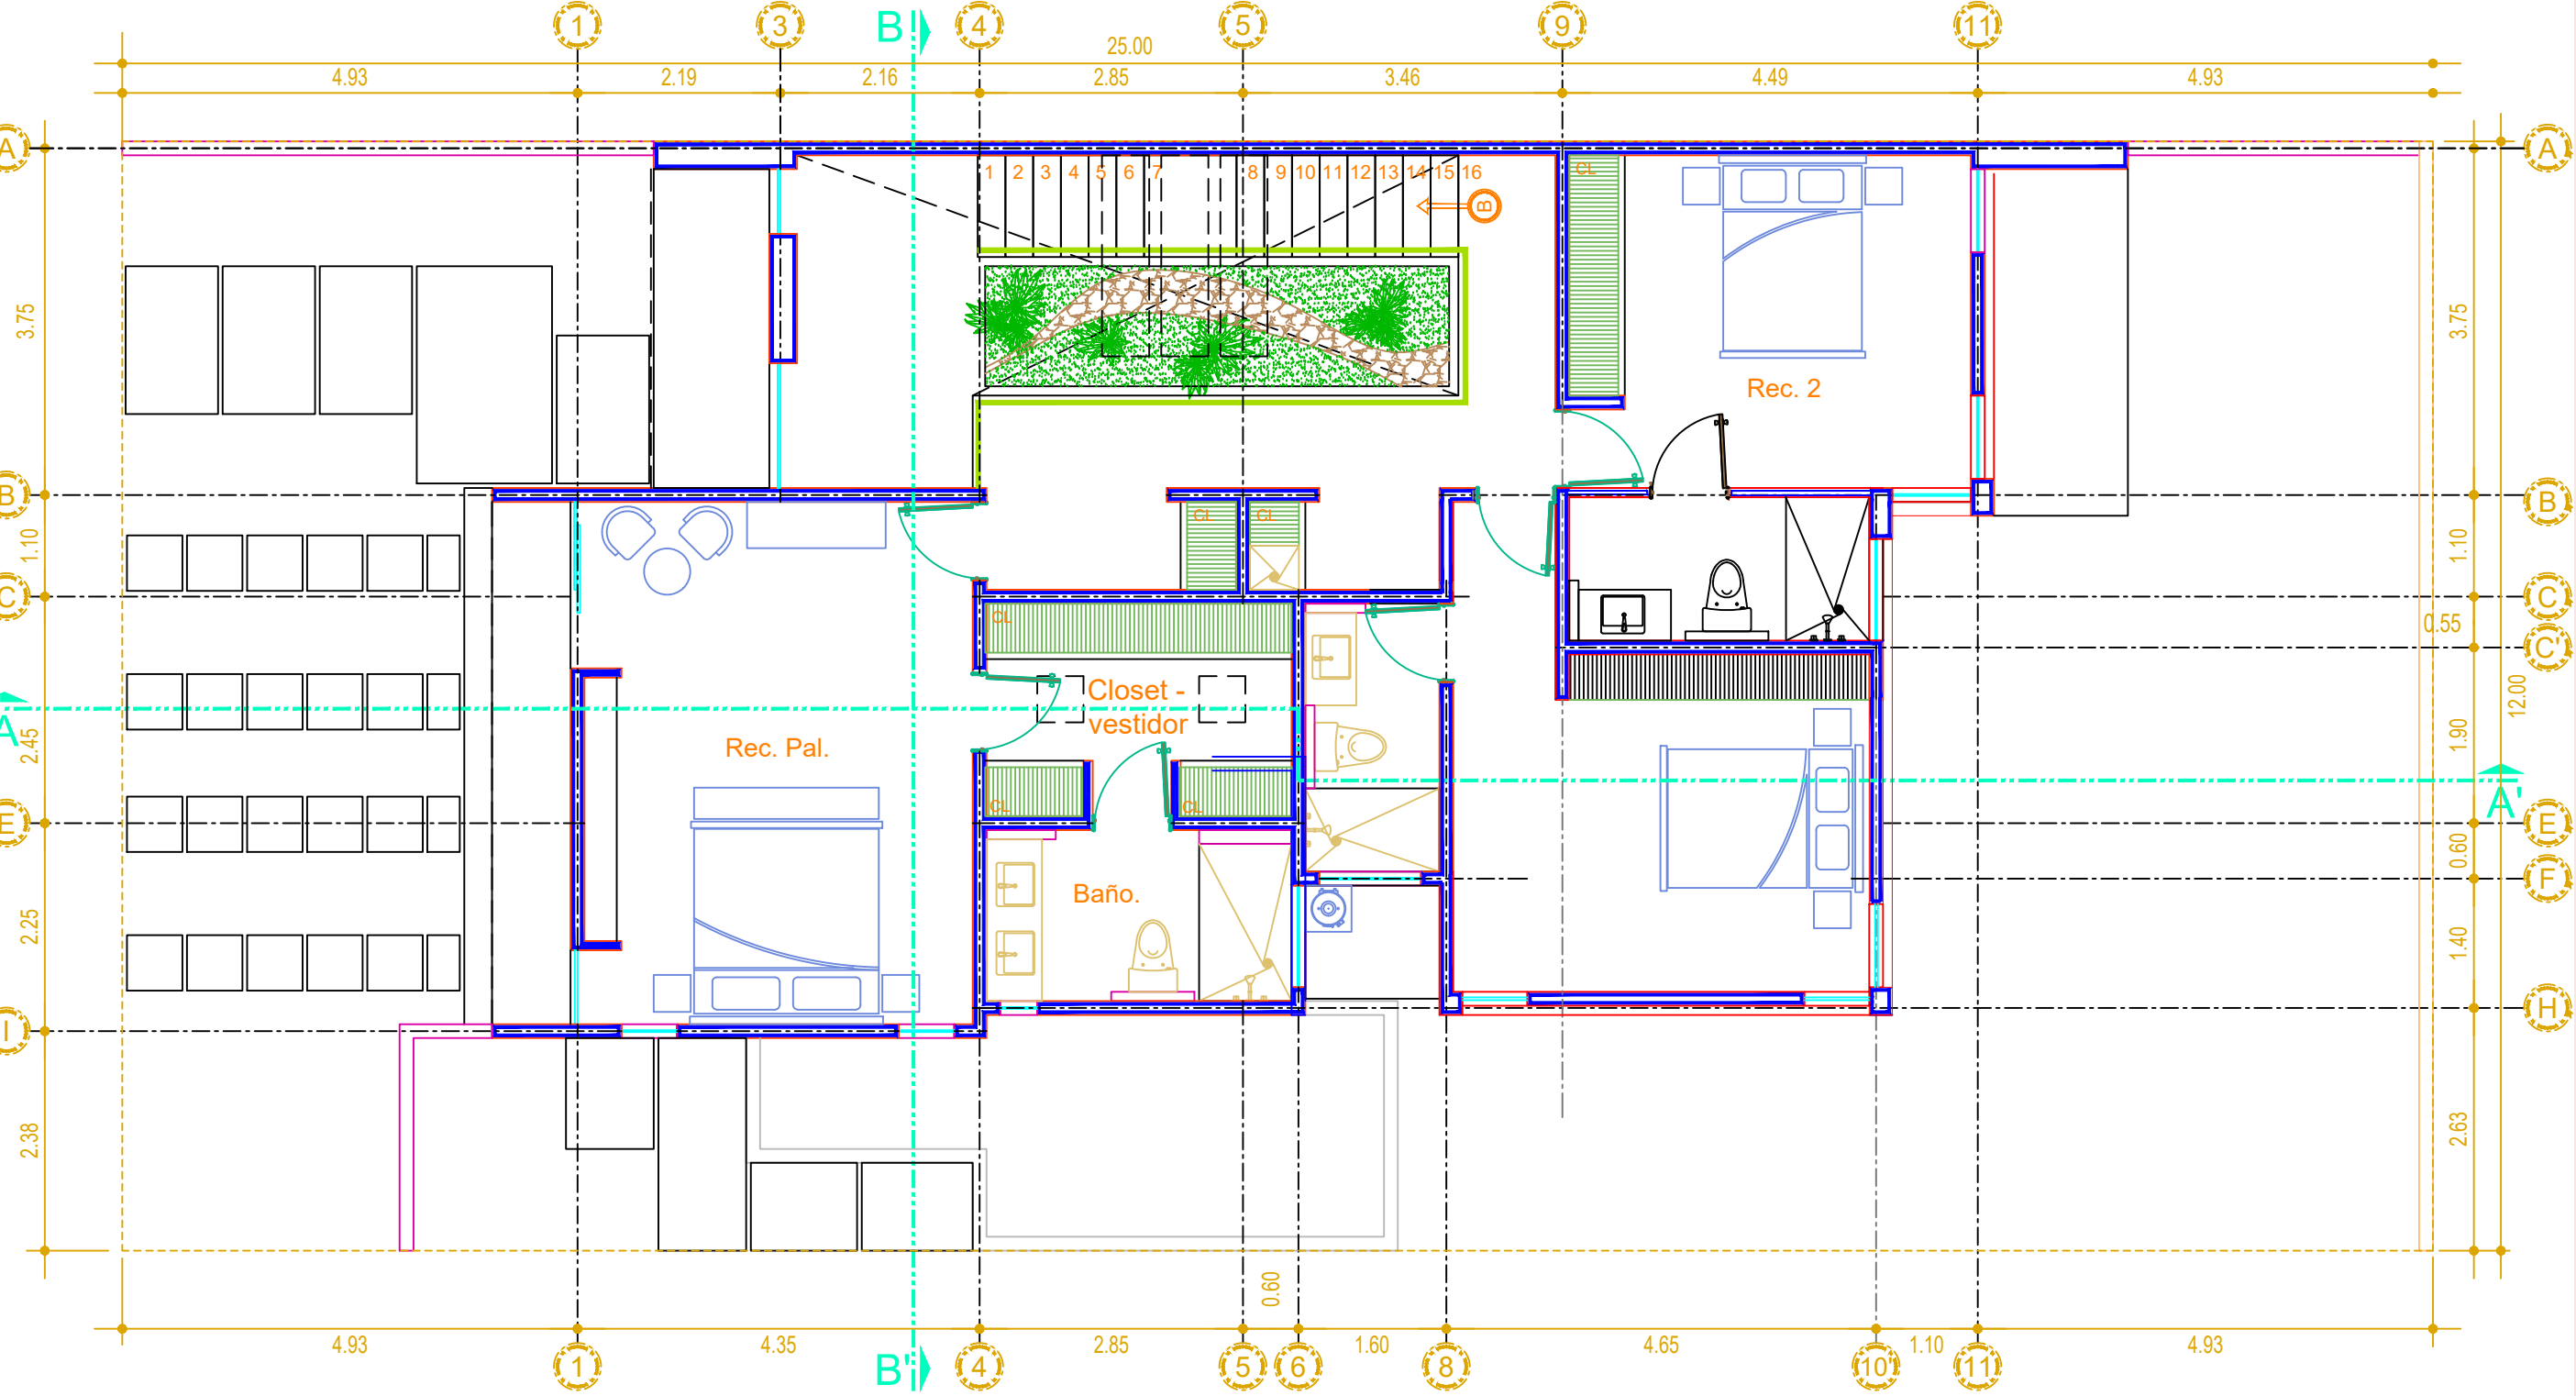


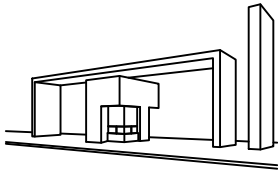

NOTAS Y SIMBOLOGIA

SUPERFICIE TOTAL: 291.40m²

PLANTA BAJA : 155.89m²

PLANA ALTA : 135.51m²

NOTAS GENERALES:

COTAS Y NIVELES EN METROS.
MANEJESE ESTE DIBUJO CON
PLANOS DE REFERENCIA.
LAS COTAS RIGEN AL DIBUJO.

NOTA 1: ESTE ES UN PLANO TIPO
Y SE PODRÁ INVERTIR SEGÚN LA ORIENTACIÓN
DE SU CASA.

SIMBOLOGIA:

- Eje
- Proyección
- Sección
- Cambio de Nivel
- Acceso a vivienda
- Baja escalera
- Clóset
- N.P.T. ± 0.00 Nivel en piso



PLANTA ALTA

1:75

A-P.A. 1.2