


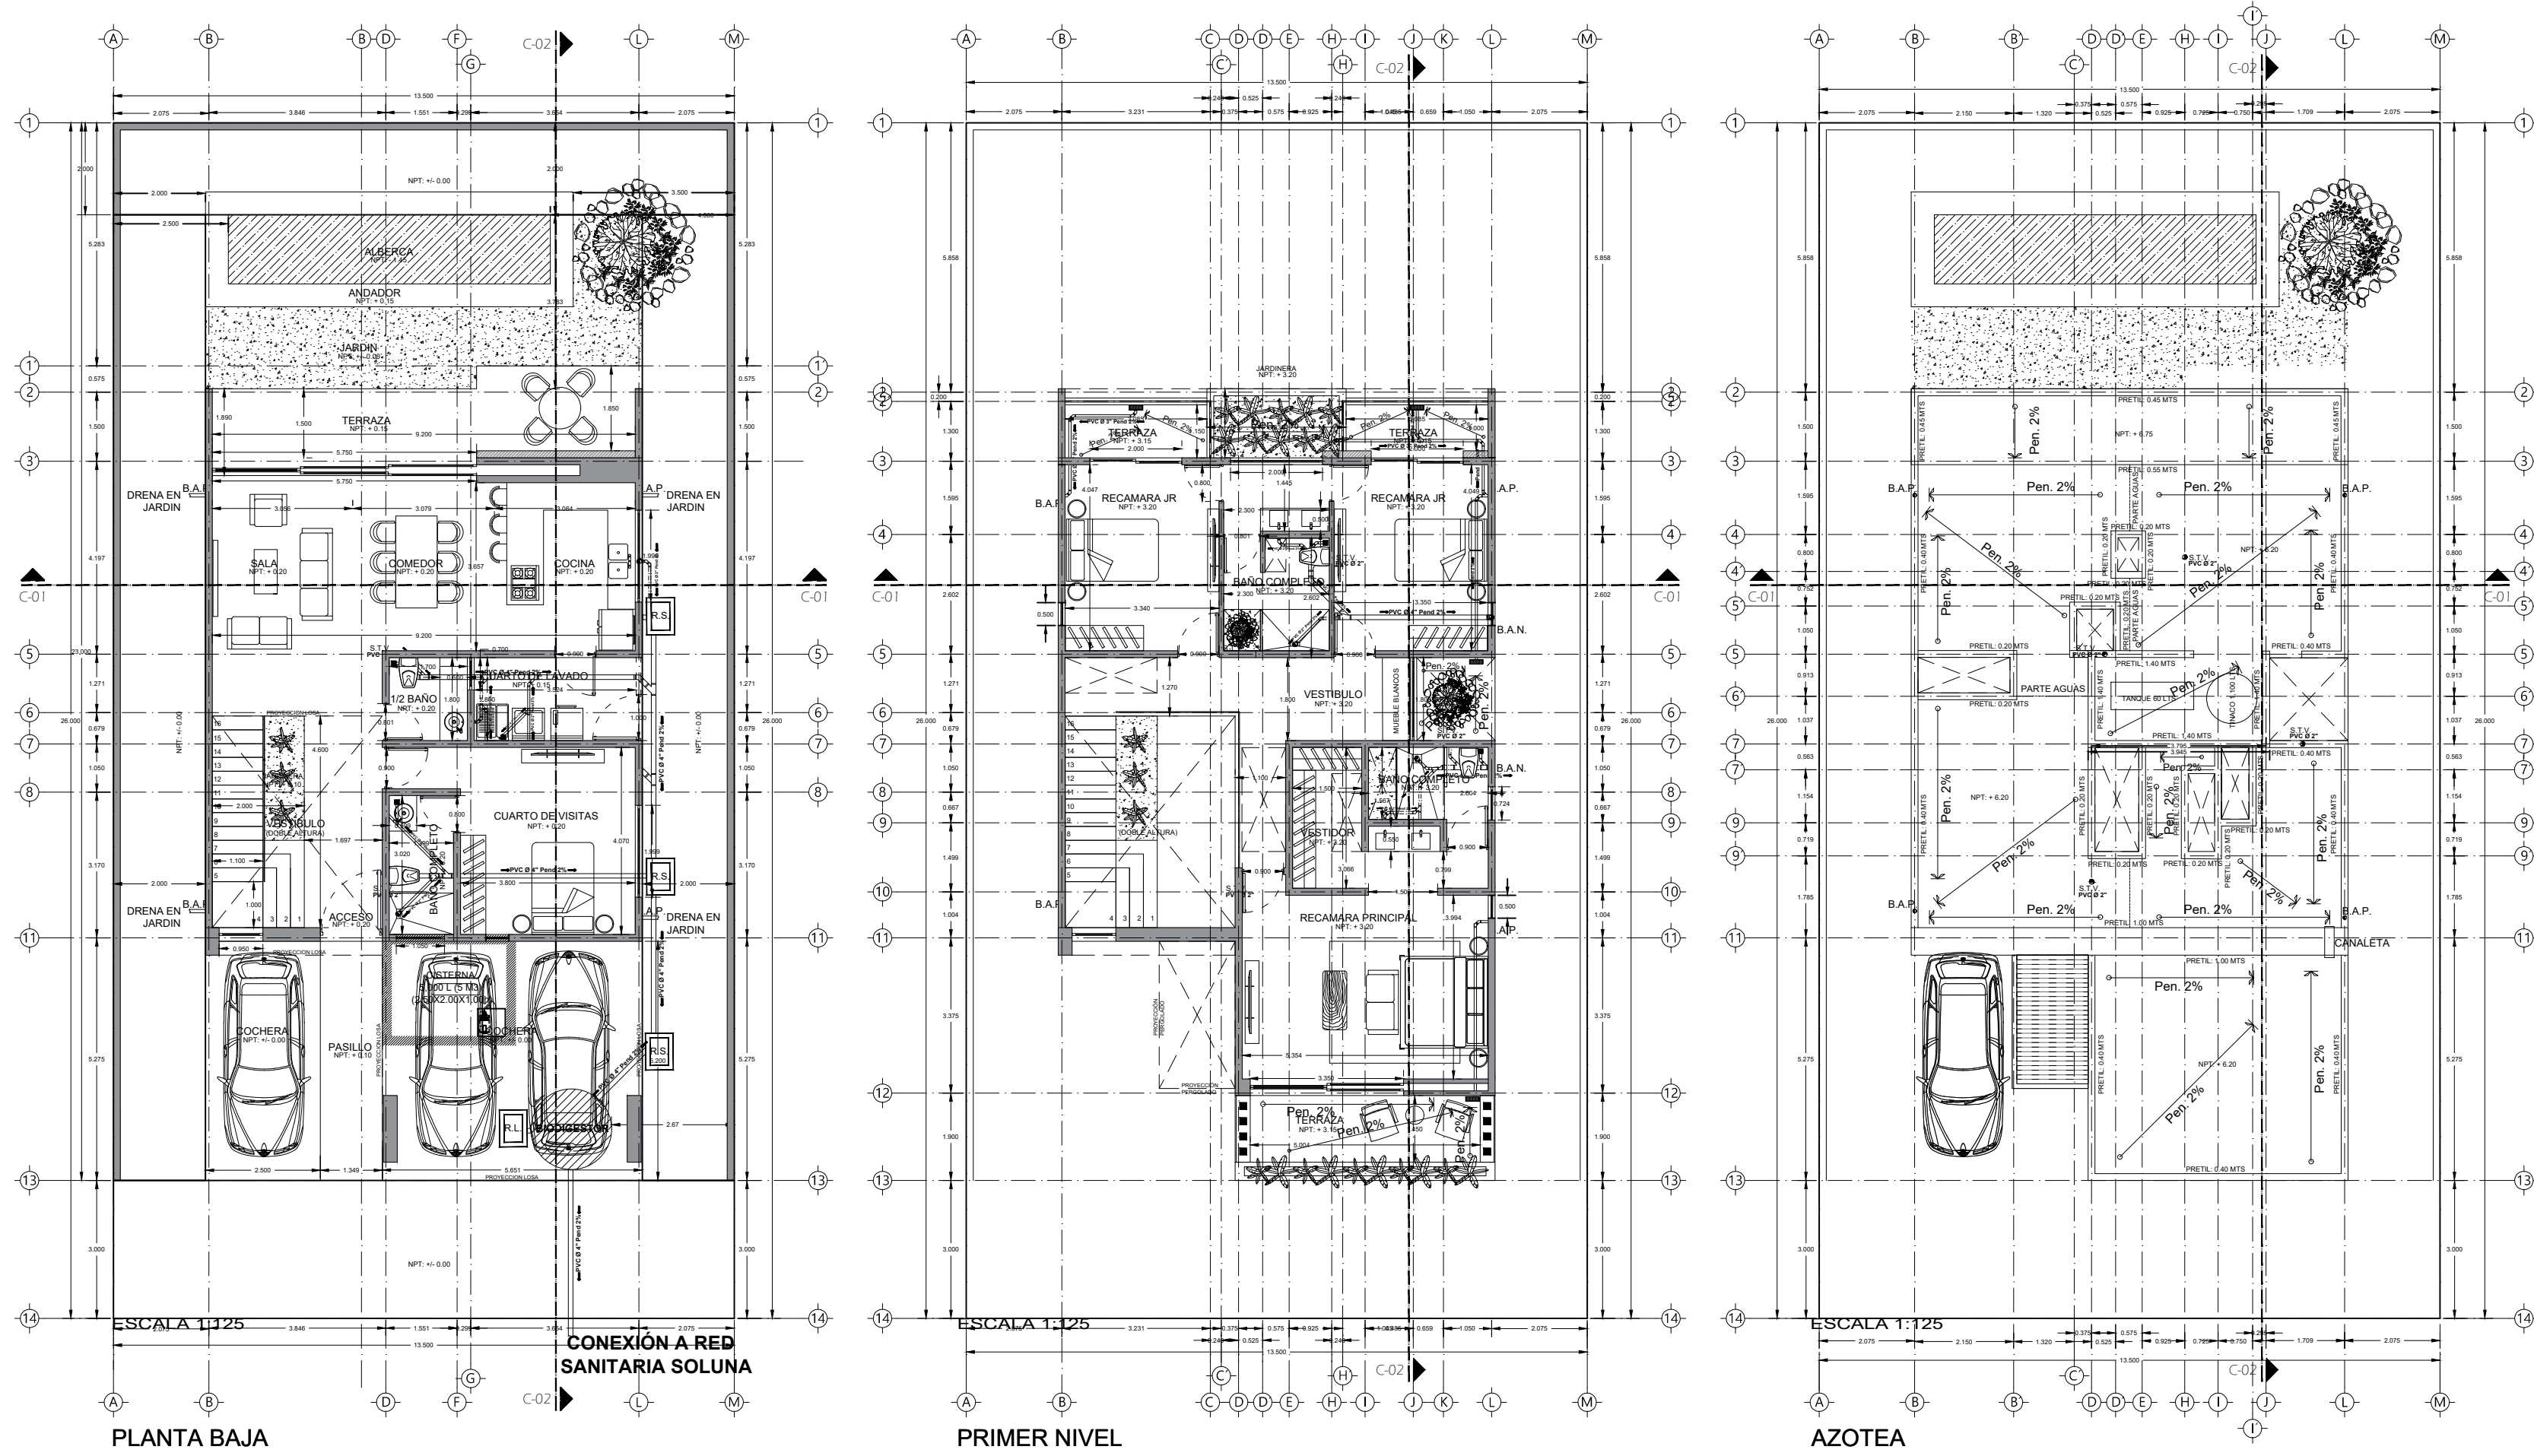

AREAS	M2
PLANTA BAJA	
CUARTO DE VISITAS	15.46 M2
BAÑO CUARTO DE VISITAS	4.22 M2
CUARTO DE LAVADO	6.33 M2
1/2 BAÑO	3.06 M2
SALA	11.19 M2
COMEDOR	11.27 M2
COCINA	11.19 M2
VESTIBULO	7.82 M2
ESCALERA	9.20 M2
ESTACIONAMIENTO	42.38 M2
TERRAZA	12.30 M2
TOTAL	134.42 M2
PLANTA ALTA	
RECAMARA PRINCIPAL	21.34 M2
TERRAZA R.PRINCIPAL	7.25 M2
VESTIDOR R.PRINCIPAL	4.60 M2
BAÑO R.PRINCIPAL	4.08 M2
RECAMARA JR 1	13.52 M2
RECAMARA JR 2	13.52 M2
BAÑO COPMLETO JR	5.98 M2
TERRAZA JR 1	3.55 M2
TERRAZA JR 2	3.55 M2
TOTAL	77.39 M2

AREAS	M2	20% ILUMINACION	12.5% VENTILACION
PLANTA BAJA			
ESCALERA 0.95 X 3.98= 3.78 M2	9.20 M2	0.75 M2	
TOTAL: 3.78 M2			
BAÑO C. VISITAS 0.60 X 1.05= 0.63 M2	4.22 M2	0.12 M2	0.07 M2
TOTAL: 0.63 M2			
CUARTO DE VISITAS 2.00 X 1.30= 2.60 m2	15.46 M2	0.52 M2	0.32 M2
TOTAL: 2.60 M2			
1/2 BAÑO 0.70 X 0.60= 0.42 m2	3.06 M2	0.08 M2	0.05 M2
TOTAL: 0.42 M2			
COCINA 2.00 X 0.60= 1.20 M2	11.19 M2	0.24 M2	
TOTAL: 1.20 M2			
SALA - COMEDOR 5.75 X 2.85= 16.38 M2	22.46 M2	0.12 M2	15.46 M2
TOTAL: 0.63 M2			
PLANTA BAJA			
REC. PRINCIPAL 2.80 X 3.35= 9.38 M2 1.80 X 0.50= 0.90 M2	21.34 M2	1.87 M2 2 VENTANAS: 10.24M2	1.17 M2 2 VENTANAS: 5.57M2
BAÑO REC. PRINCIPAL 2.80 X 0.72= 2.01 M2	4.08 M2	0.40 M2	0.25 M2
TOTAL: 2.01 M2			
MUEBLE DE BLANCOS 0.95 X 3.98= 3.78 M2	4.85 M2	0.75 M2	
TOTAL: 3.78 M2			
RECAMARA JR 1 2.80 X 2.00= 5.60 M2 1.80 X 0.50= 0.90 M2	13.52 M2	0.11 M2 2 VENTANAS: 10.24M2	0.26 M2 2 VENTANAS: 5.57M2
RECAMARA JR 2 2.80 X 2.00= 5.60 M2 1.80 X 0.50= 0.90 M2	13.52 M2	0.11 M2	0.26 M2
BAÑO REC. JR 2.00 X 2.00= 4.00 M2	3.30 M2	0.80 M2	
TOTAL: 4.00 M2			

PLANTA BAJA (muros interiores)	M2		
CUARTO DE VISITAS	3.80	4.07	15.46 M2
BAÑO CUARTO DE VISITAS	3.20	1.40	4.22 M2
CUARTO DE LAVADO	1.80	1.70	6.33 M2
1/2 BAÑO	1.80	1.70	3.06 M2
SALA	3.66	3.06	11.19 M2
COMEDOR	3.66	3.08	11.27 M2
COCINA	3.66	3.06	11.19 M2
VESTIBULO	4.60	1.70	7.82 M2
ESCALERA	4.60	2.00	9.20 M2
ESTACIONAMIENTO	5.20	8.15	42.38 M2
TERRAZA	1.85	8.20	12.30 M2
TOTAL			134.42 M2

PLANTA ALTA (muros interiores)	M2		
RECAMARA PRINCIPAL	3.99	5.35	21.34 M2
TERRAZA R.PRINCIPAL	1.45	5.00	7.25 M2
VESTIDOR R.PRINCIPAL	3.07	1.50	4.60 M2
BAÑO R.PRINCIPAL	1.57	2.60	4.08 M2
RECAMARA JR 1	4.05	3.35	13.52 M2
RECAMARA JR 2	4.05	3.35	13.52 M2
BAÑO COPMLETO JR	2.60	2.30	5.98 M2
TERRAZA JR 1	1.15	3.09	3.55 M2
TERRAZA JR 2	1.15	3.09	3.55 M2
PASILLOS	---	---	61.77 M2
TOTAL			139.16 M2

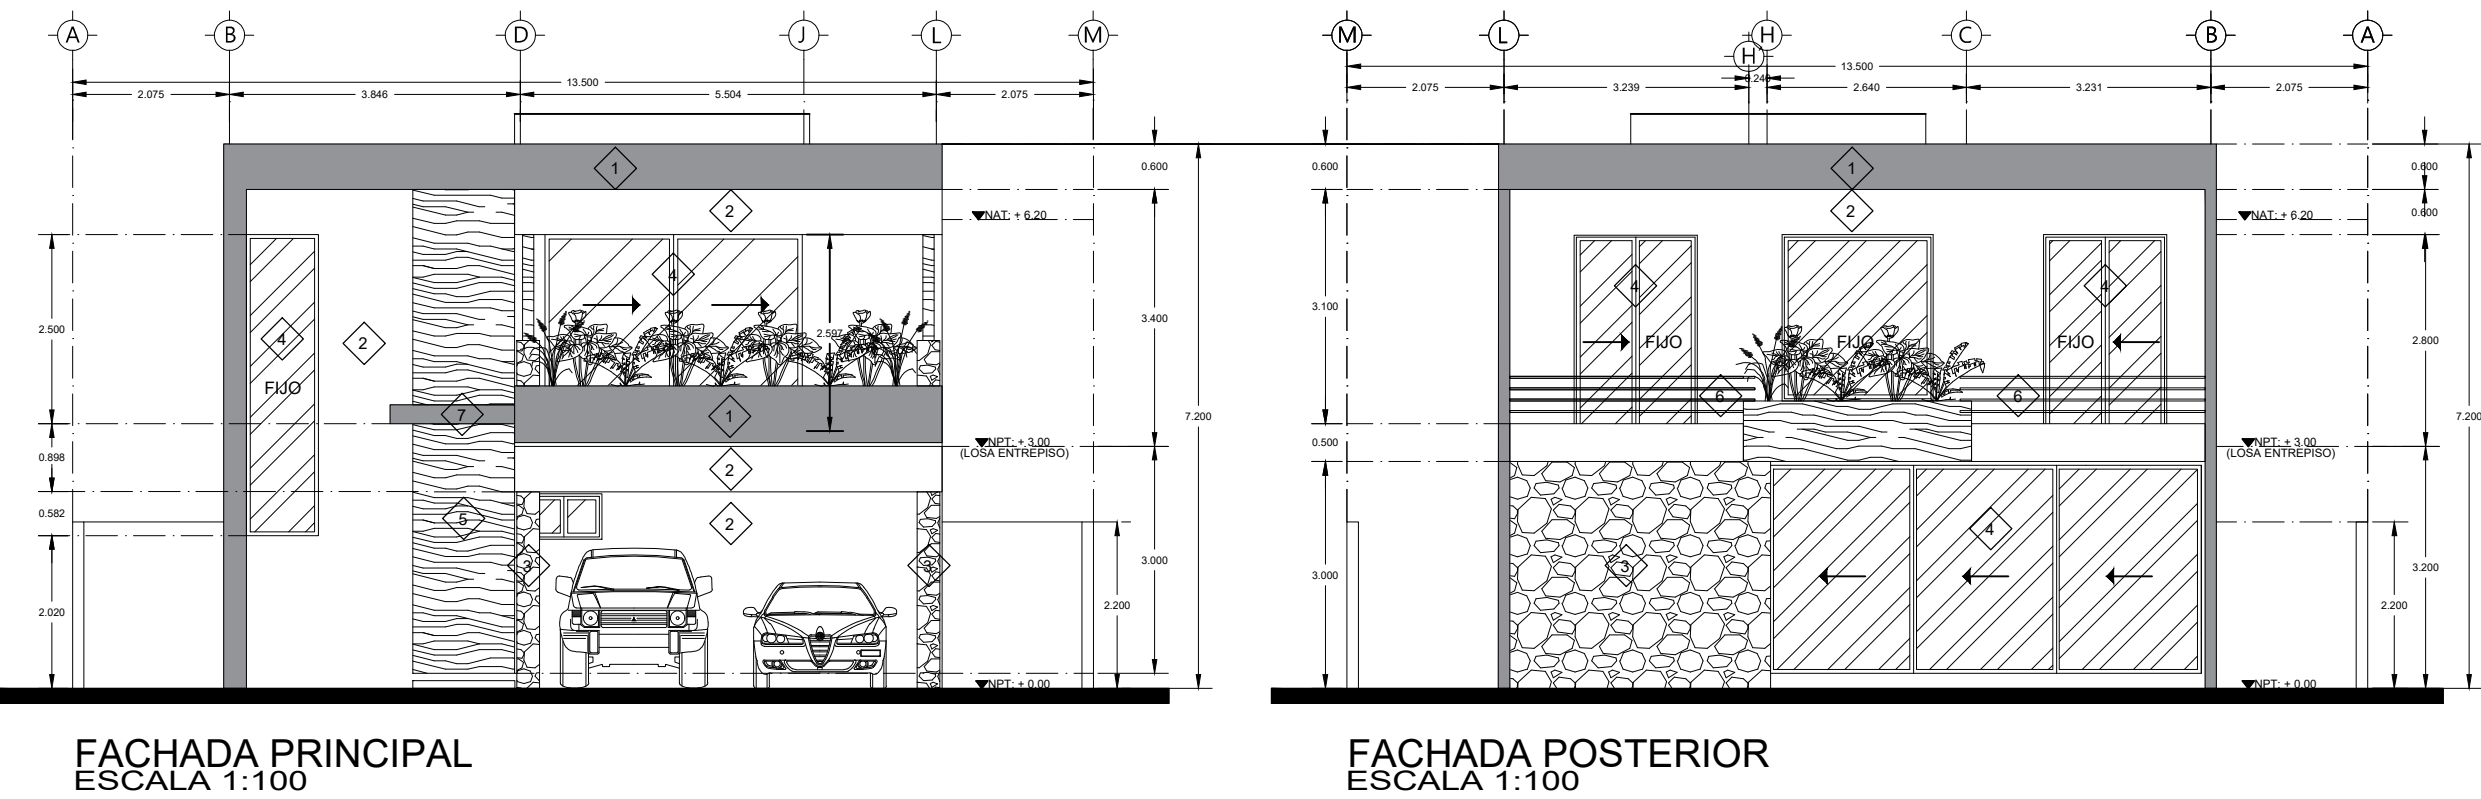


TABLA DE ACABADOS EN FACHADA

- 1 APLANADO DE CEMENTO C/PINTURA VINILICA COLOR PANTONE 4268 C
- 2 APLANADO DE CEMENTO C/PINTURA VINILICA COLOR PANTONE 9224 C
- 3 PIEDRA CANTERA COLOR GRIS / CREMA
- 4 CANCEL FIJO Y CORREDIZO DE ALUMINIO DE 3" ANODIZADO COLOR NEGRO Y CRISTAL CLARO DE 8 mm. DE ESPESOR.
- 5 PUERTA DE MADERA DE CEDRO COLOR NOGAL OSCURO
- 6 HERRERIA CON AR DE 1" Y PASAMANOS COLOR NEGRO MATE.
- 7 PERGOLADO DE HERRERIA NEGRA COLOR NEGRO MATE.

