




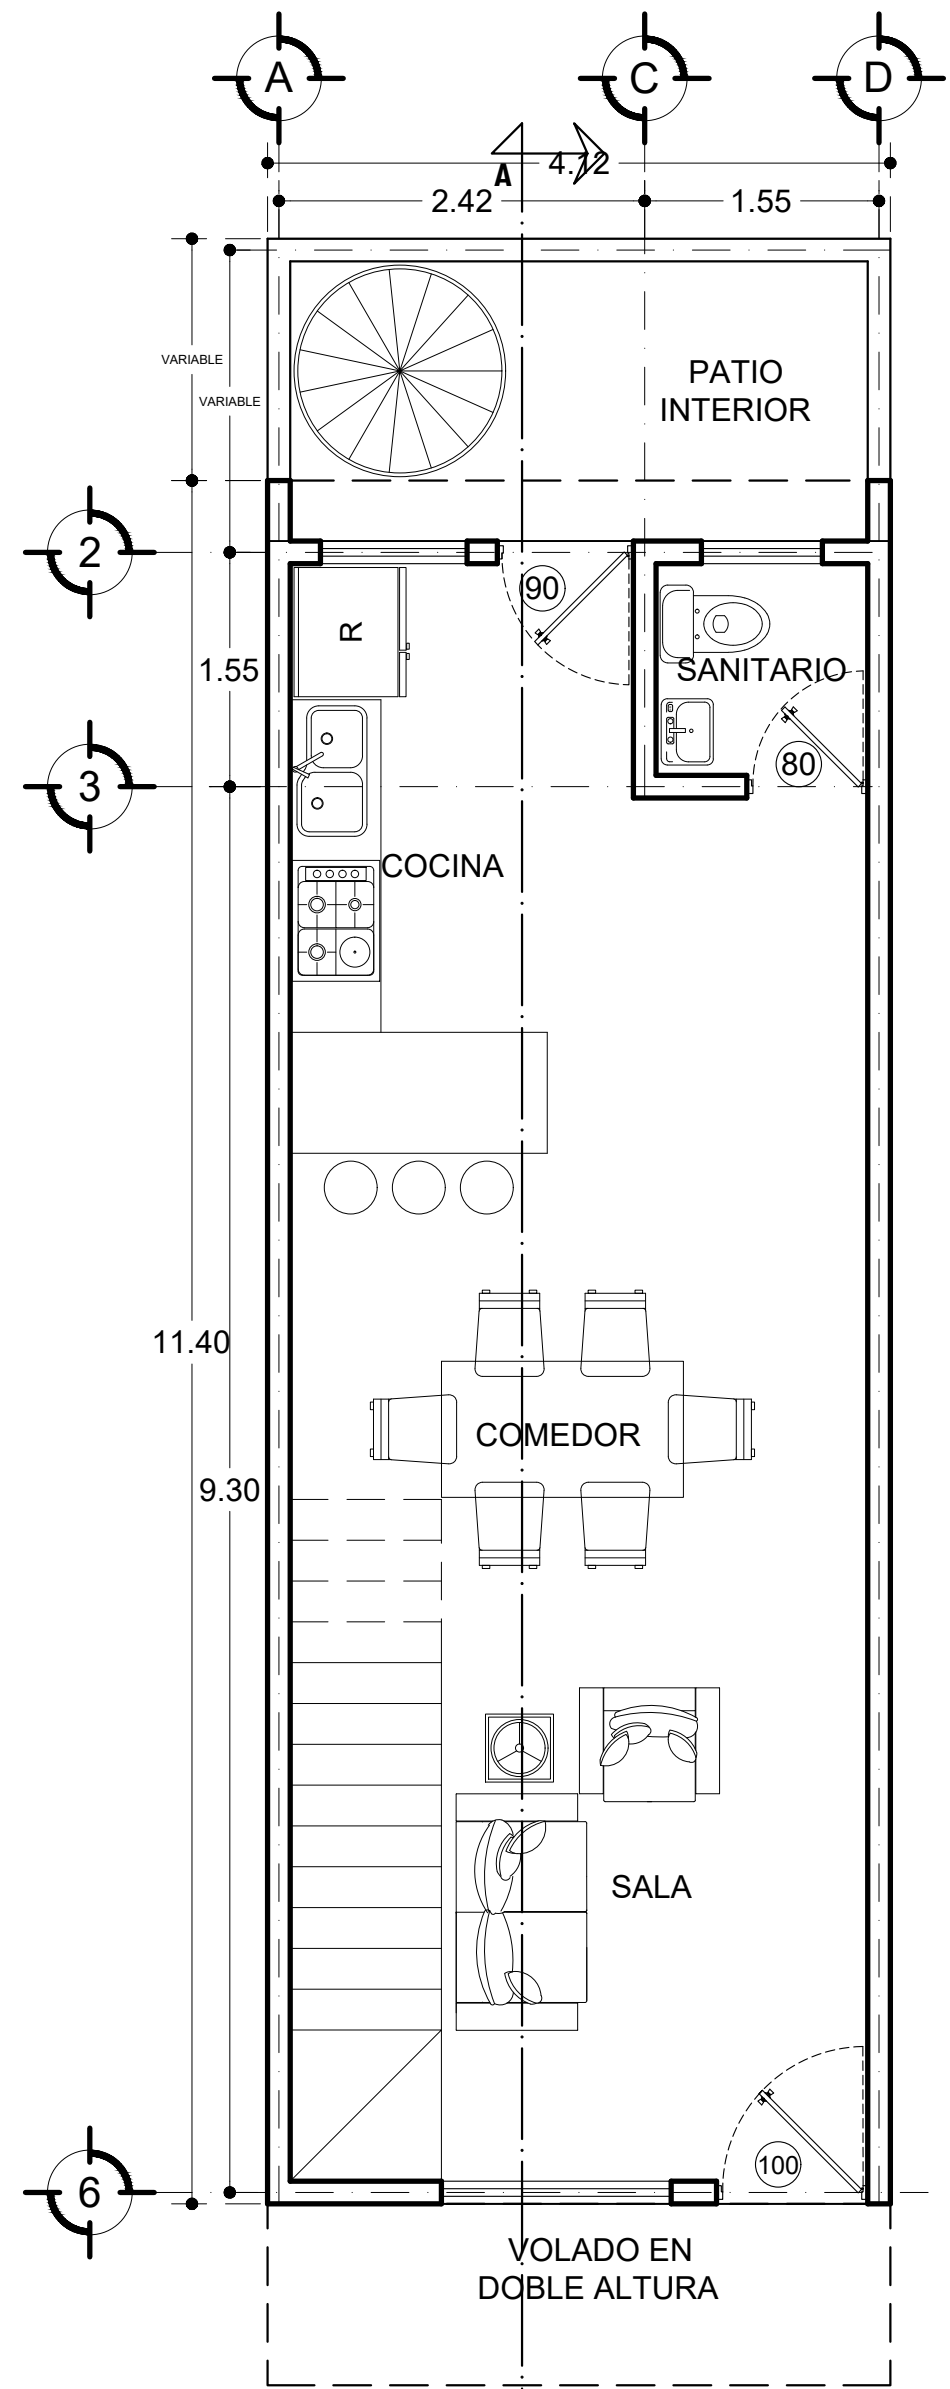


PLANTA BAJA ESC.1:50
TOTAL DE MTS2 45.32 Y 1.65 DE VOLADOS

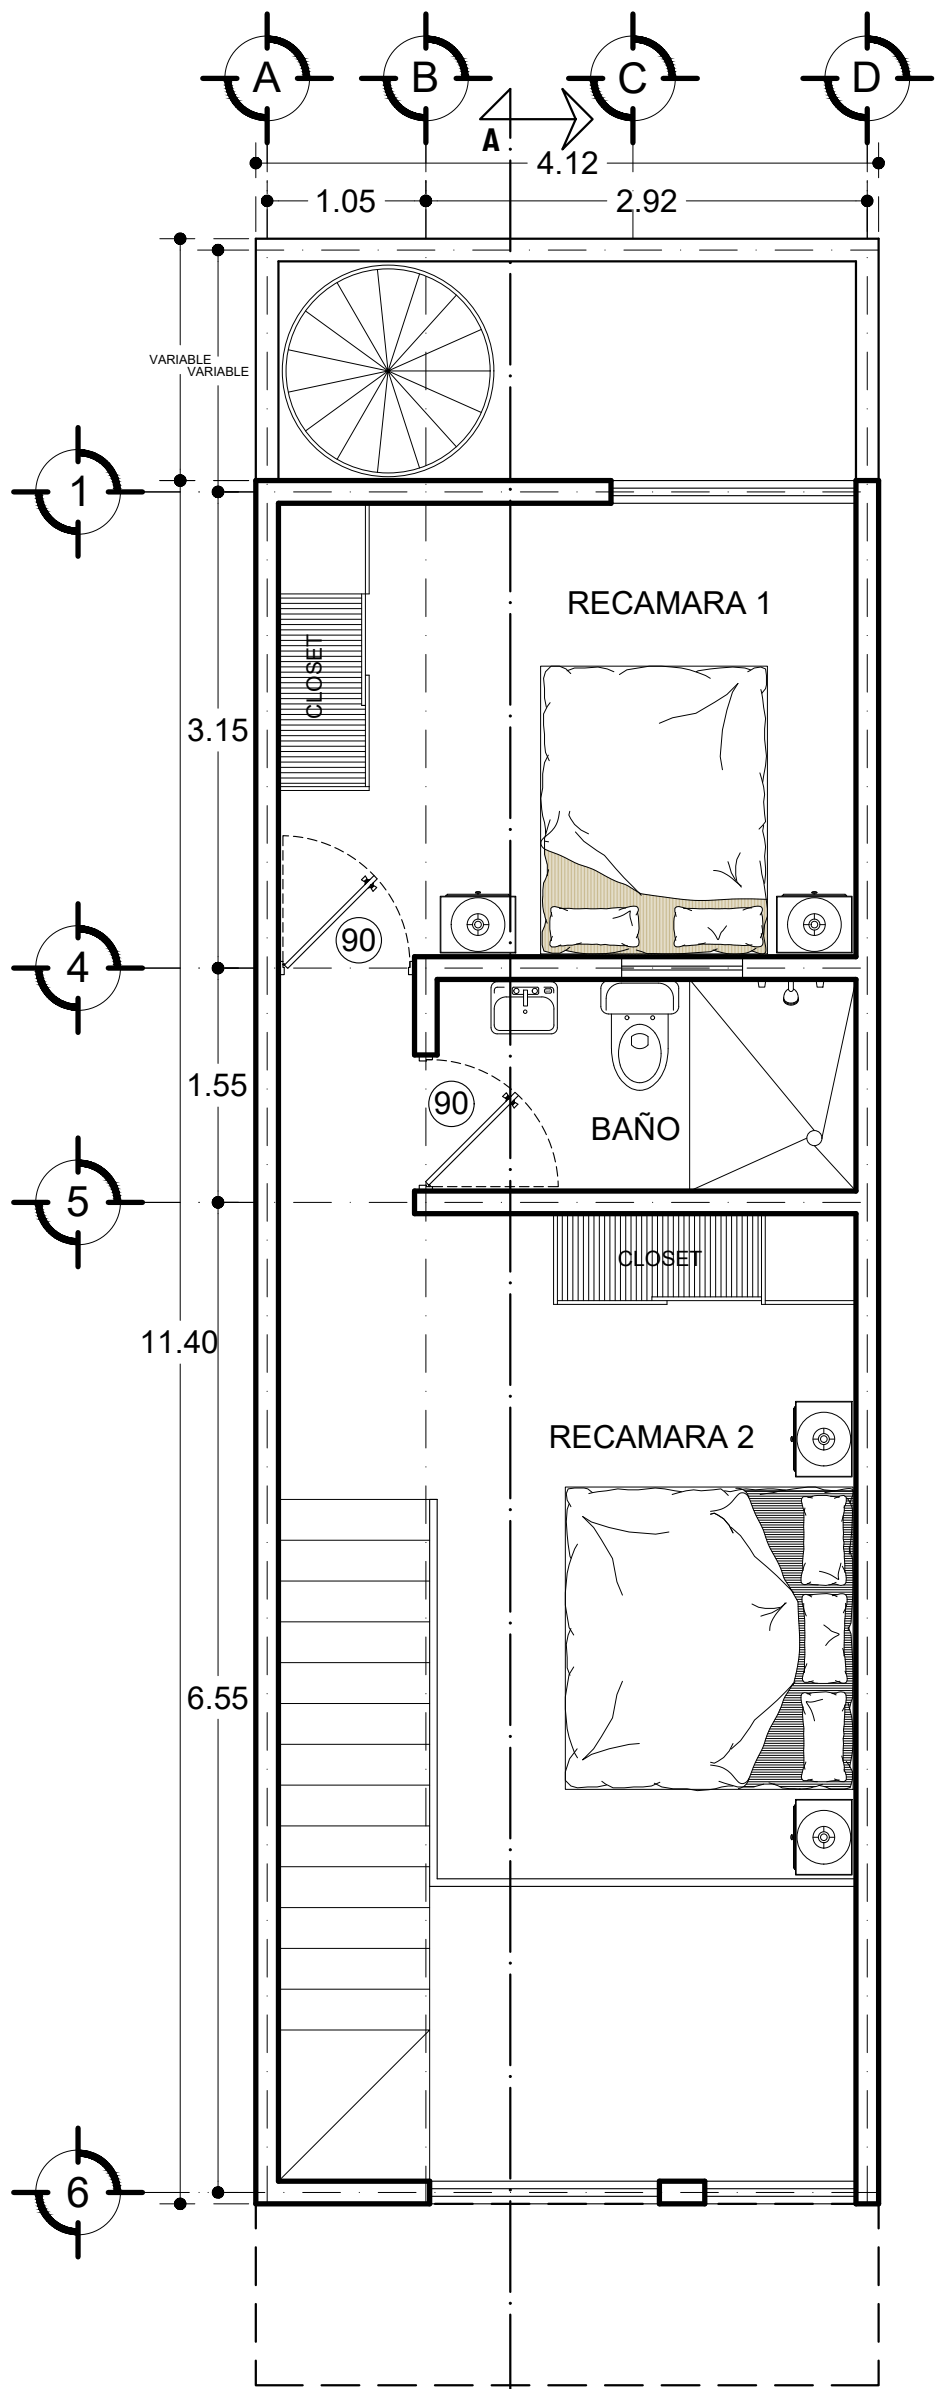


PLANTA ALTA ESC.1:50
TOTAL DE MTS2 46.92 Y 4.94 DE VOLADOS

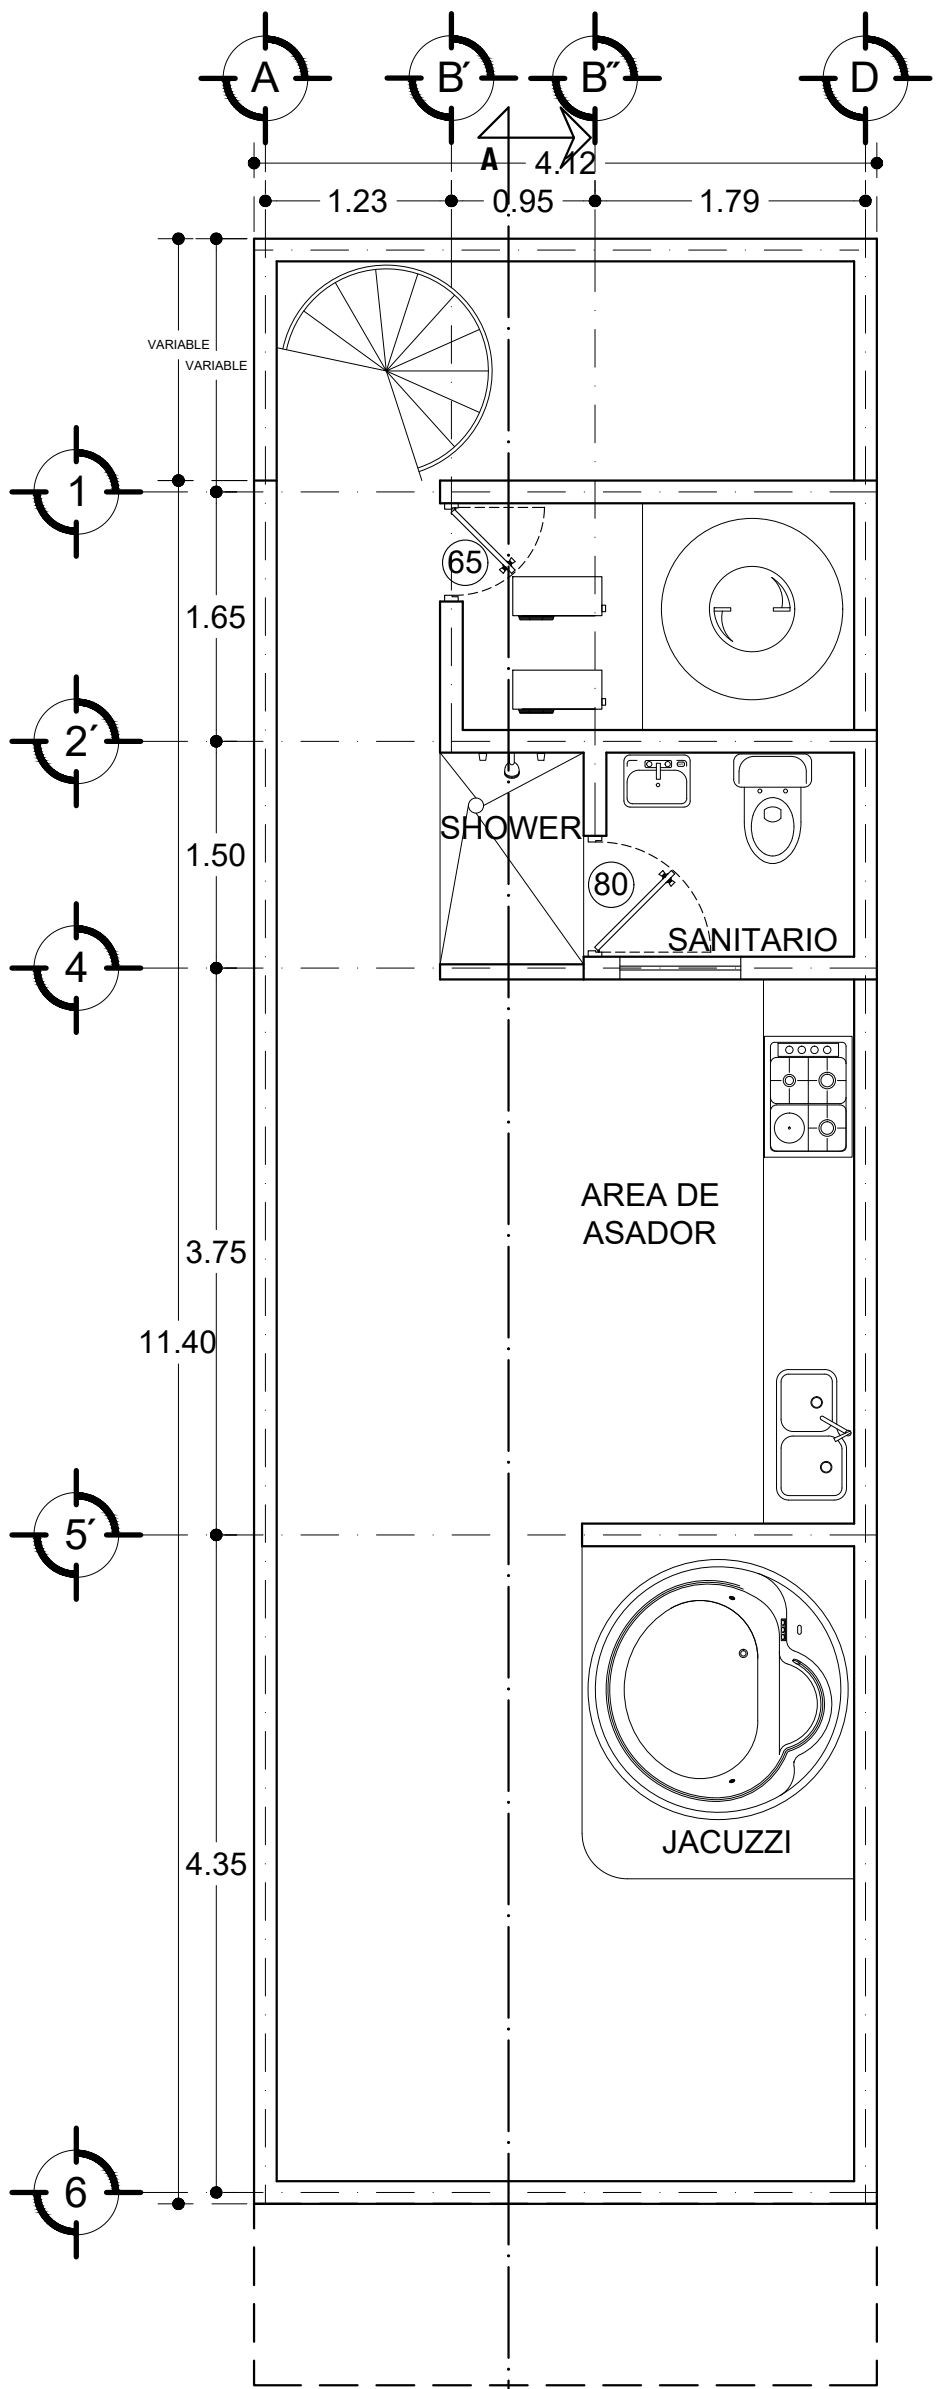


PLANTA NIVEL AZOTEA ESC.1:50
ARQUITECTONICA

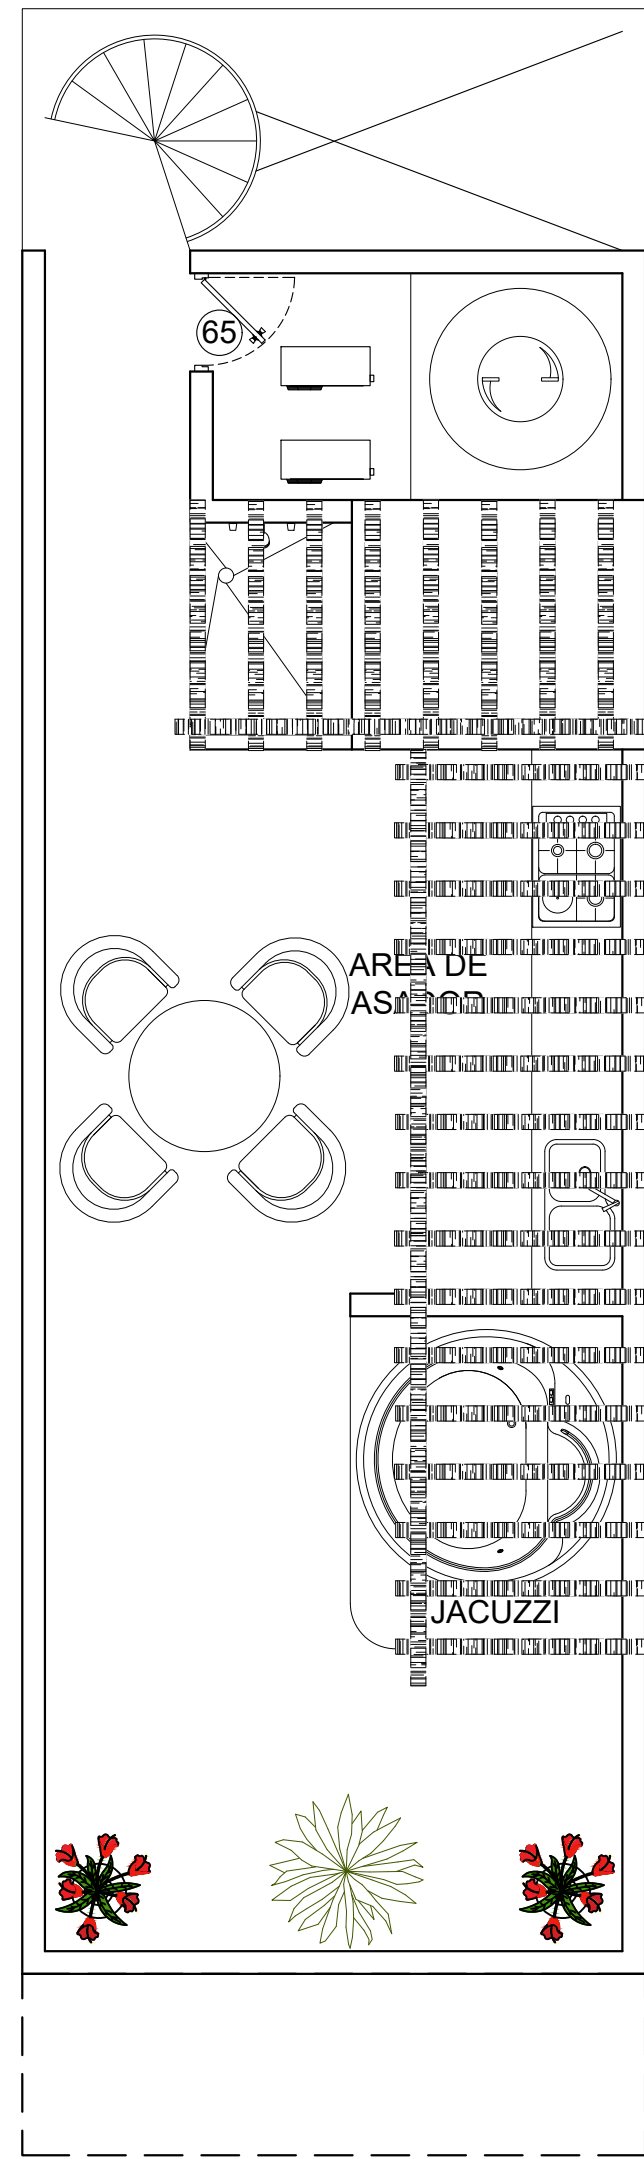


PLANTA LOSAS ESC.1:50
ARQUITECTONICA

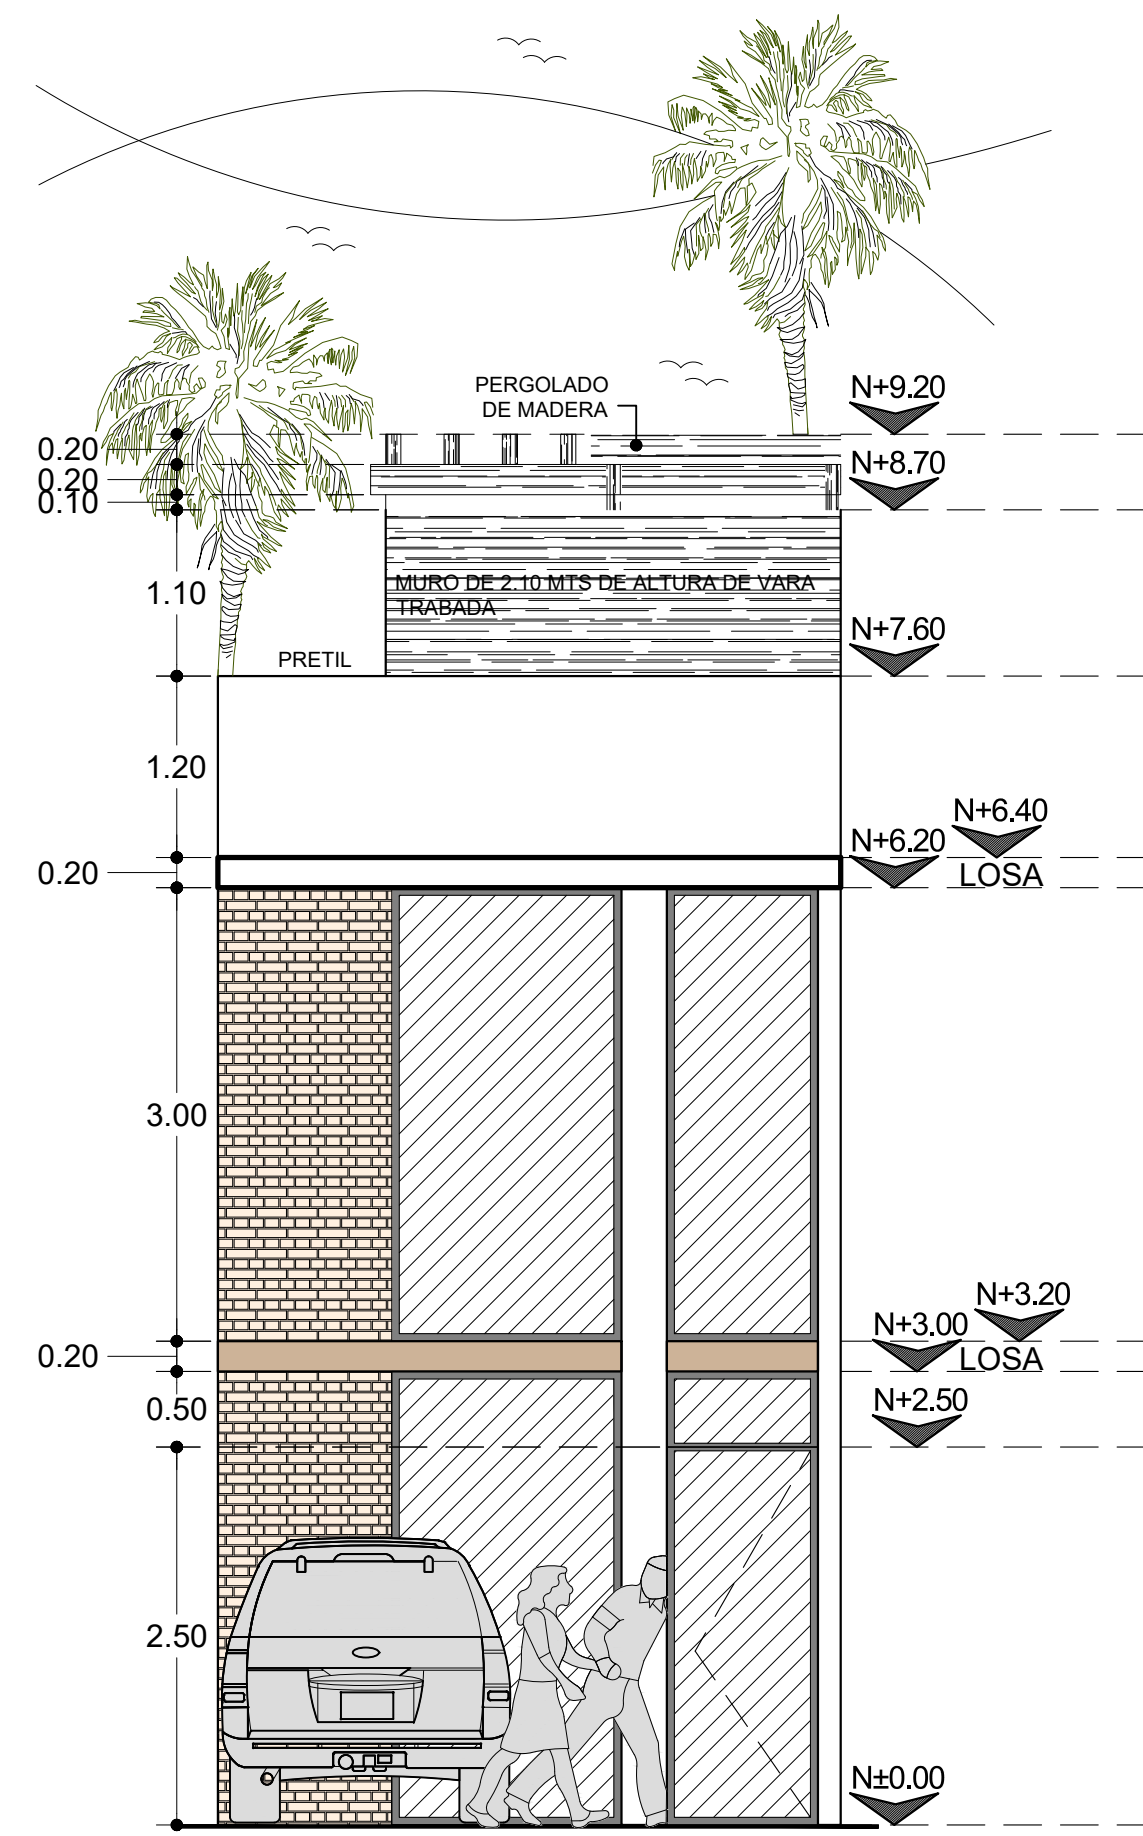

FACHADA PRINCIPAL ESC.1:50
ARQUITECTONICA

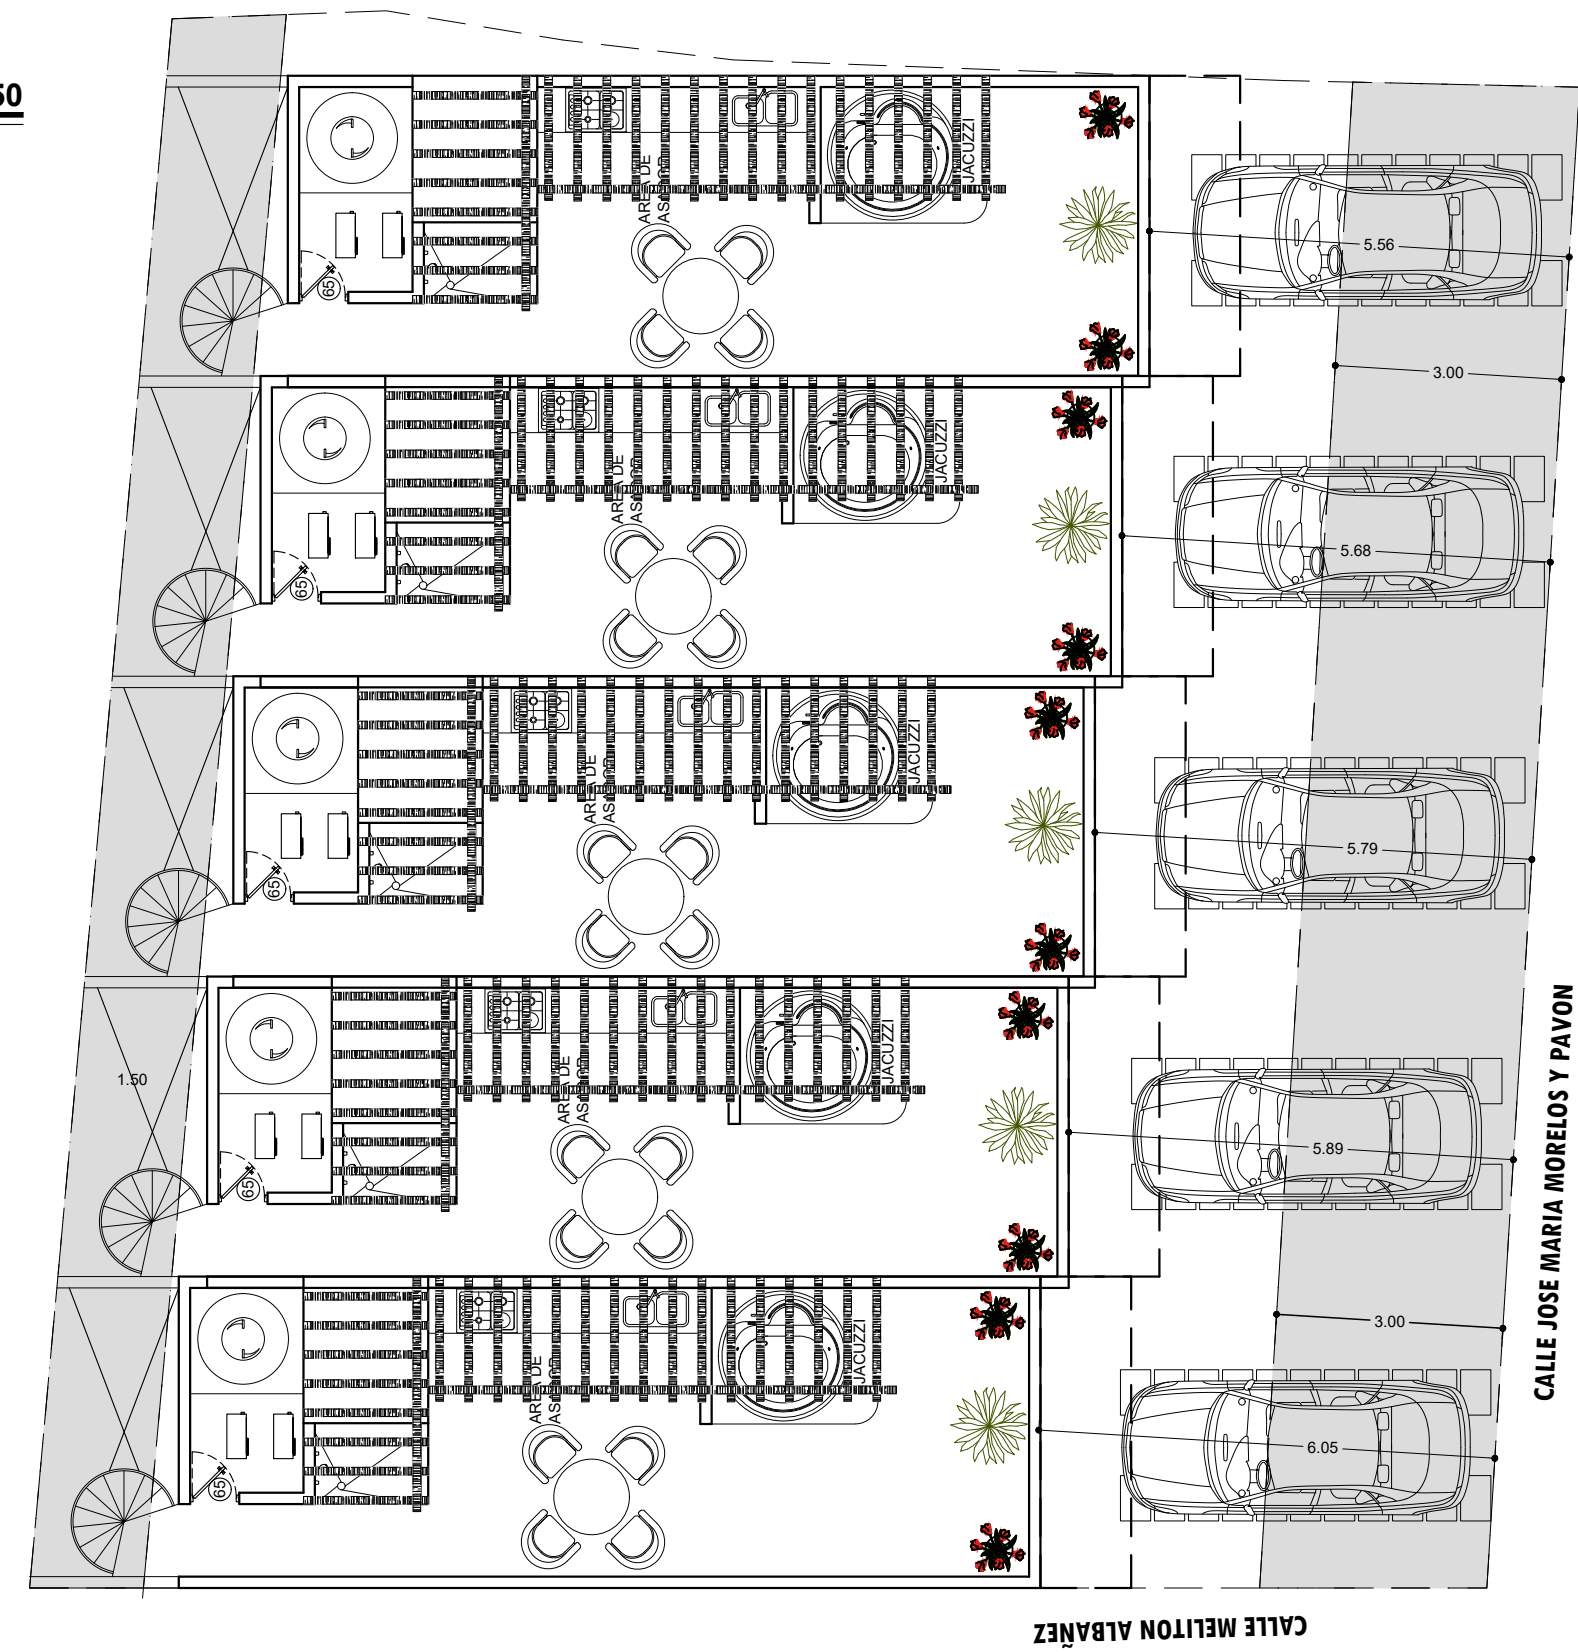

PLANTA DE CONJUNTO ESC.1:100
ARQUITECTONICA

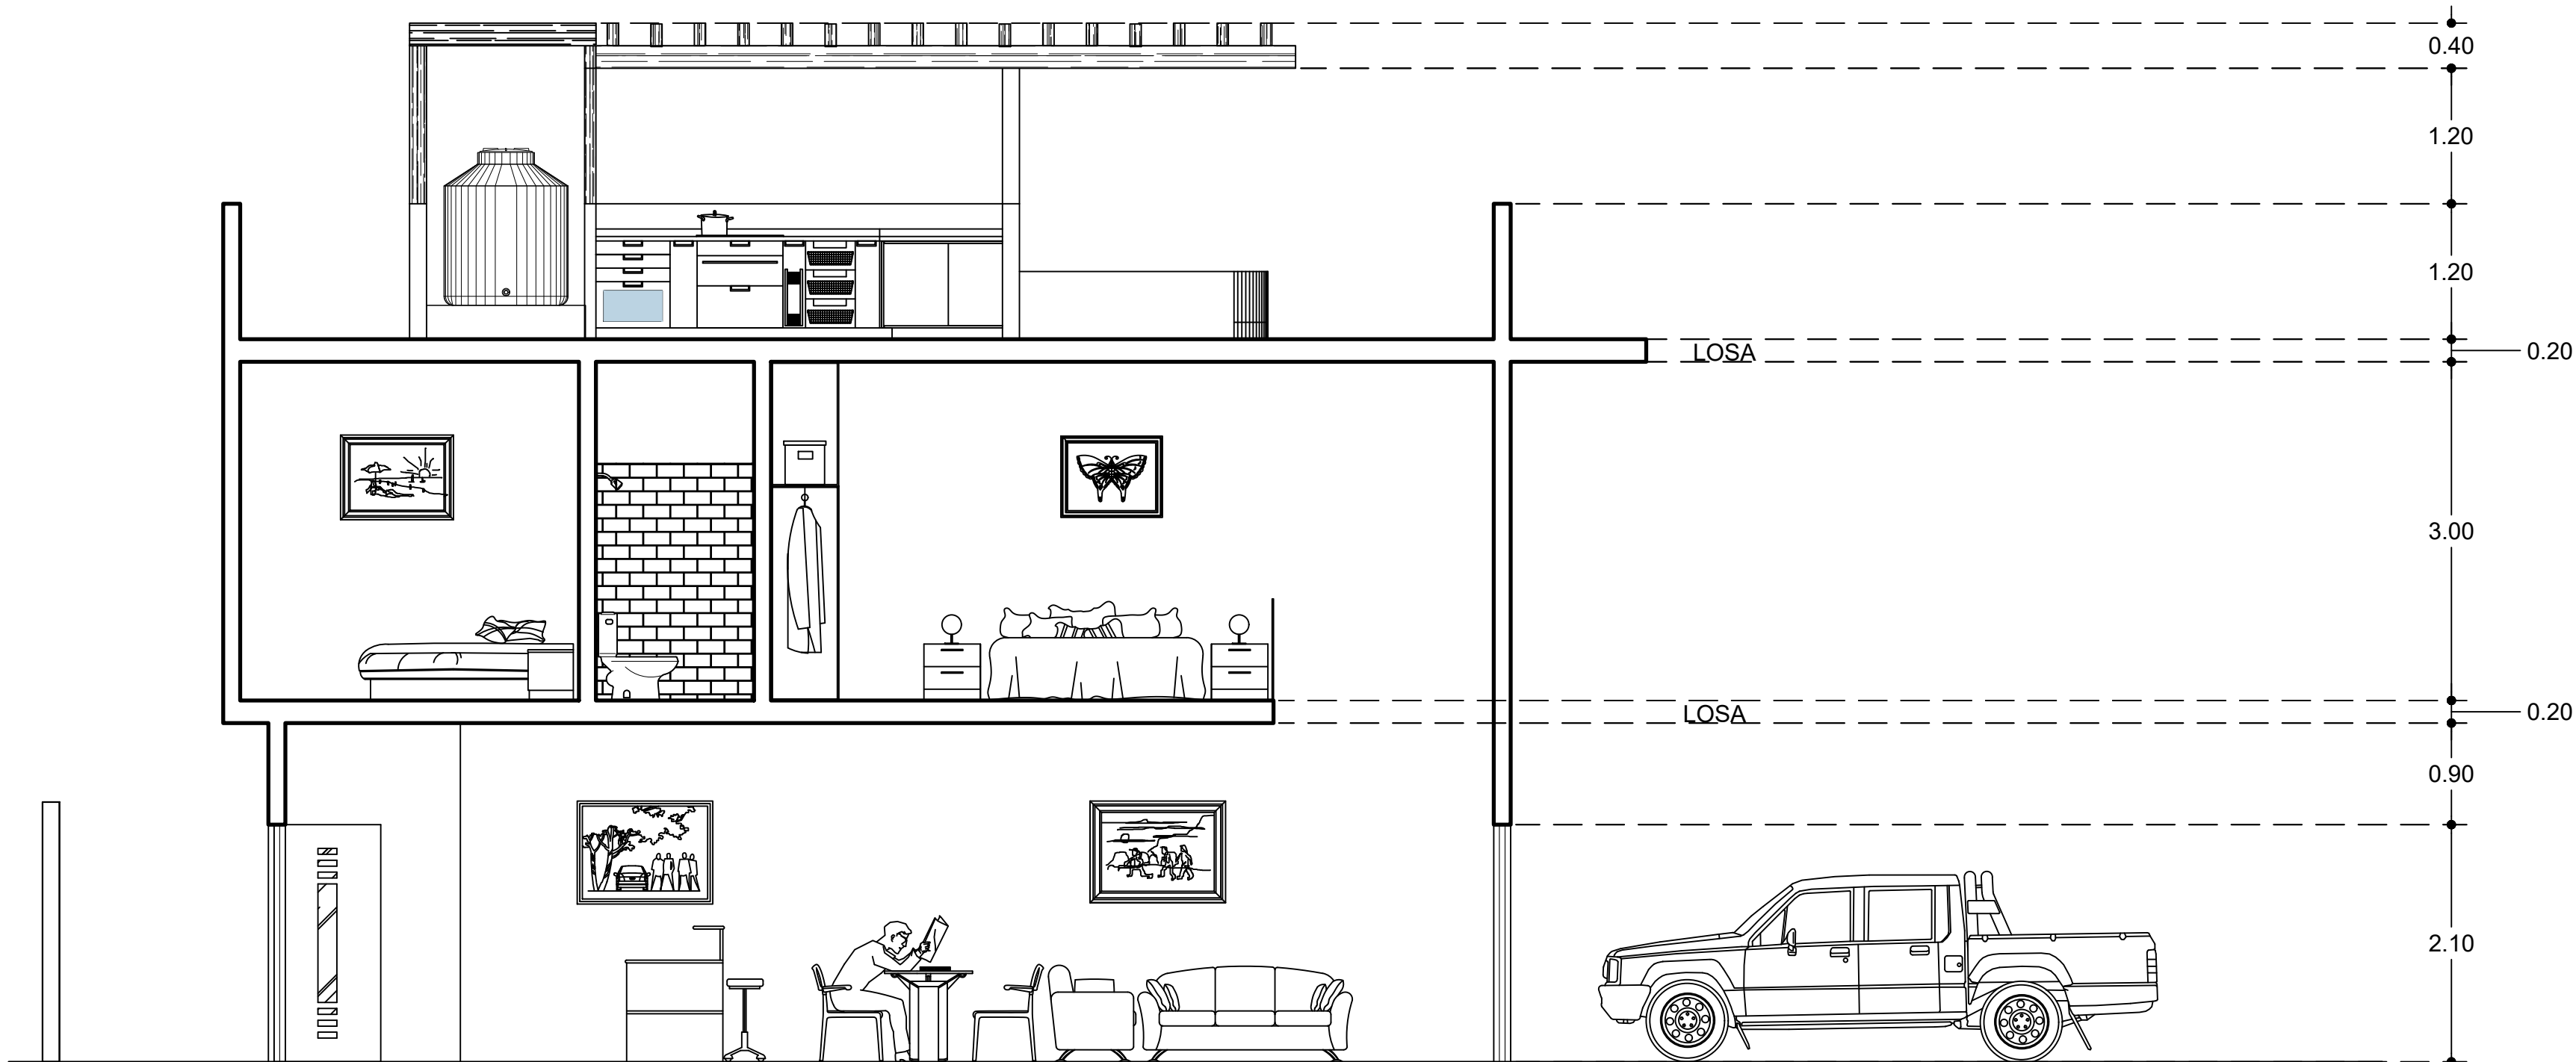

SECCION A-A' ESC.1:50
ARQUITECTONICA

ARQ. JAVIER N. HERNANDEZ

DATOS DEL PROYECTO

PROYECTO:

LOFT LA PAZ

PROPIETARIO:


JOSE SANTIAGO CRUZ

CLAVE CATASTRAL:

101-002-136-008

SUPERFICIES:

LOCALIZACION:

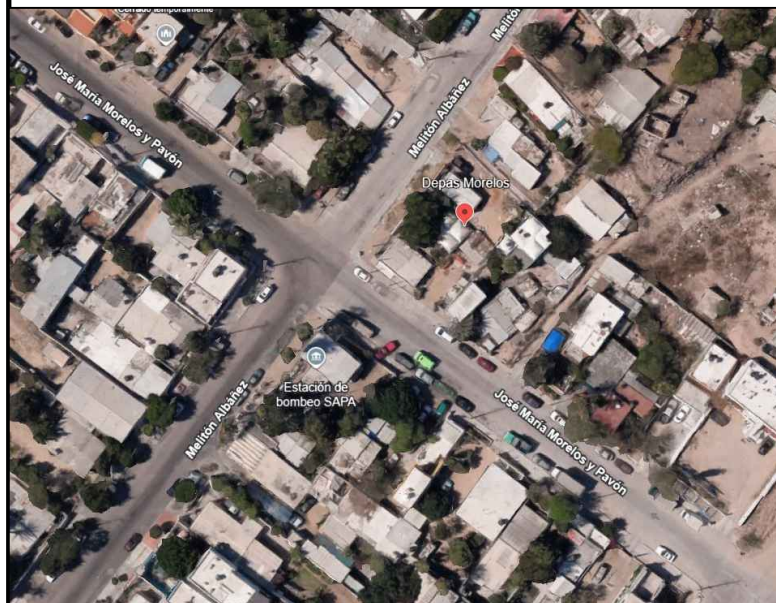

RESPONSABLES

DISEÑO:

ARQ. JAVIER N. HERNANDEZ

DIBUJO:

ARQ. JAVIER N. HERNANDEZ

D.R.O.

AUTORIZACION:

DATOS DE LAMINA

CONTENIDO:

PLANTA ARQUITECTONICA BAJA
PLANTA ARQUITECTONICA ALTA
PLANTA DE AZOTEA
PLANTA DE LOSAS
SECCION A-A'
PLANTA DE CONJUNTO

FECHA:

MARZO DE 2025

ESCALA:

INDICADA

ACOTACION:

METROS

ARQ
01/01