
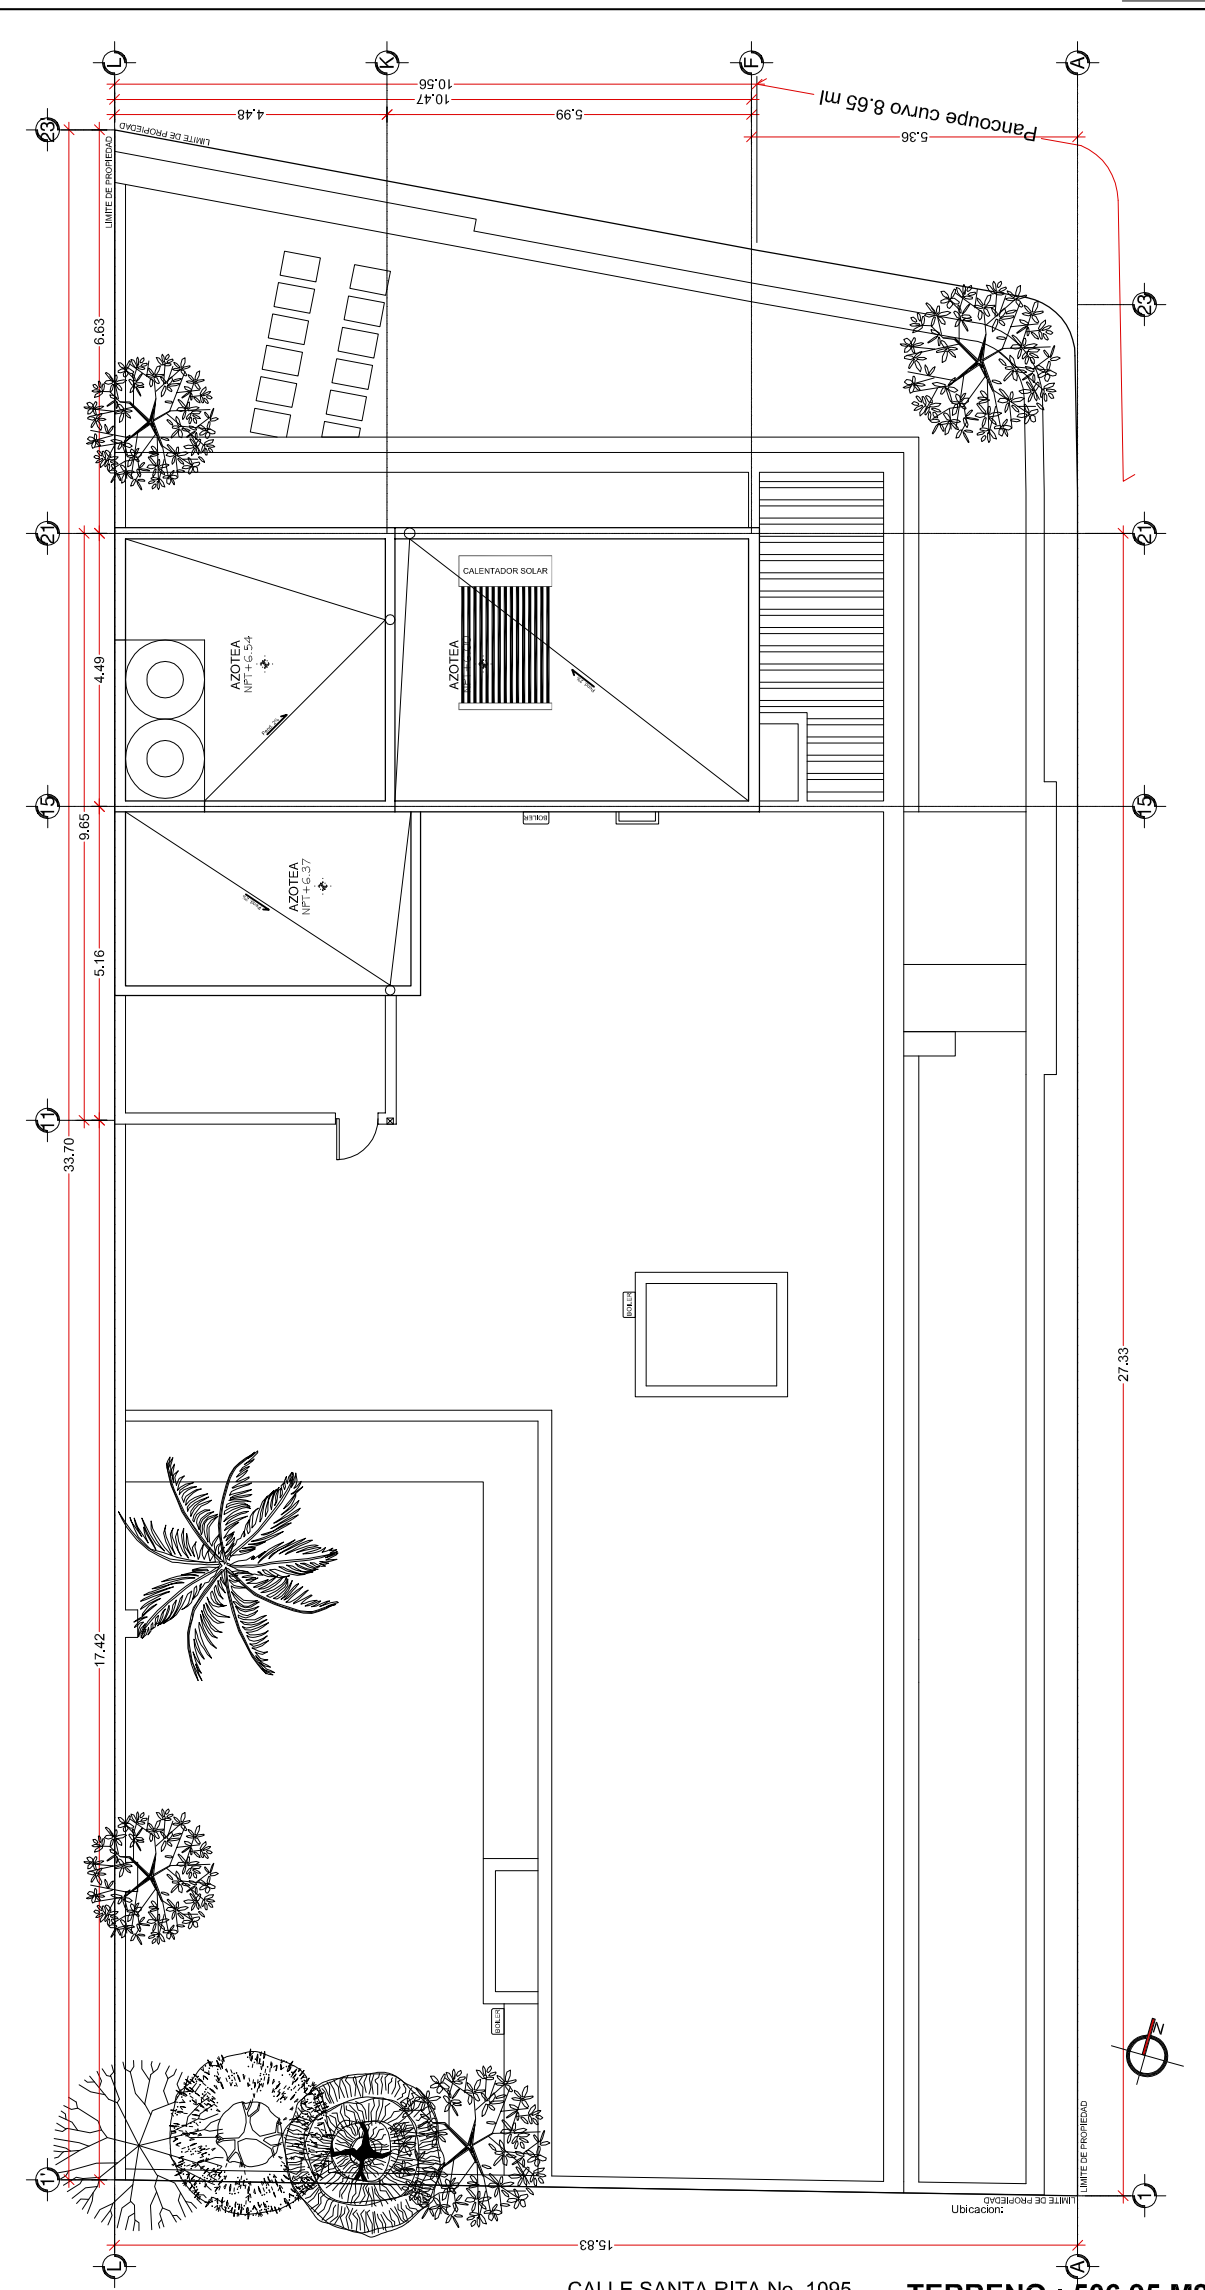
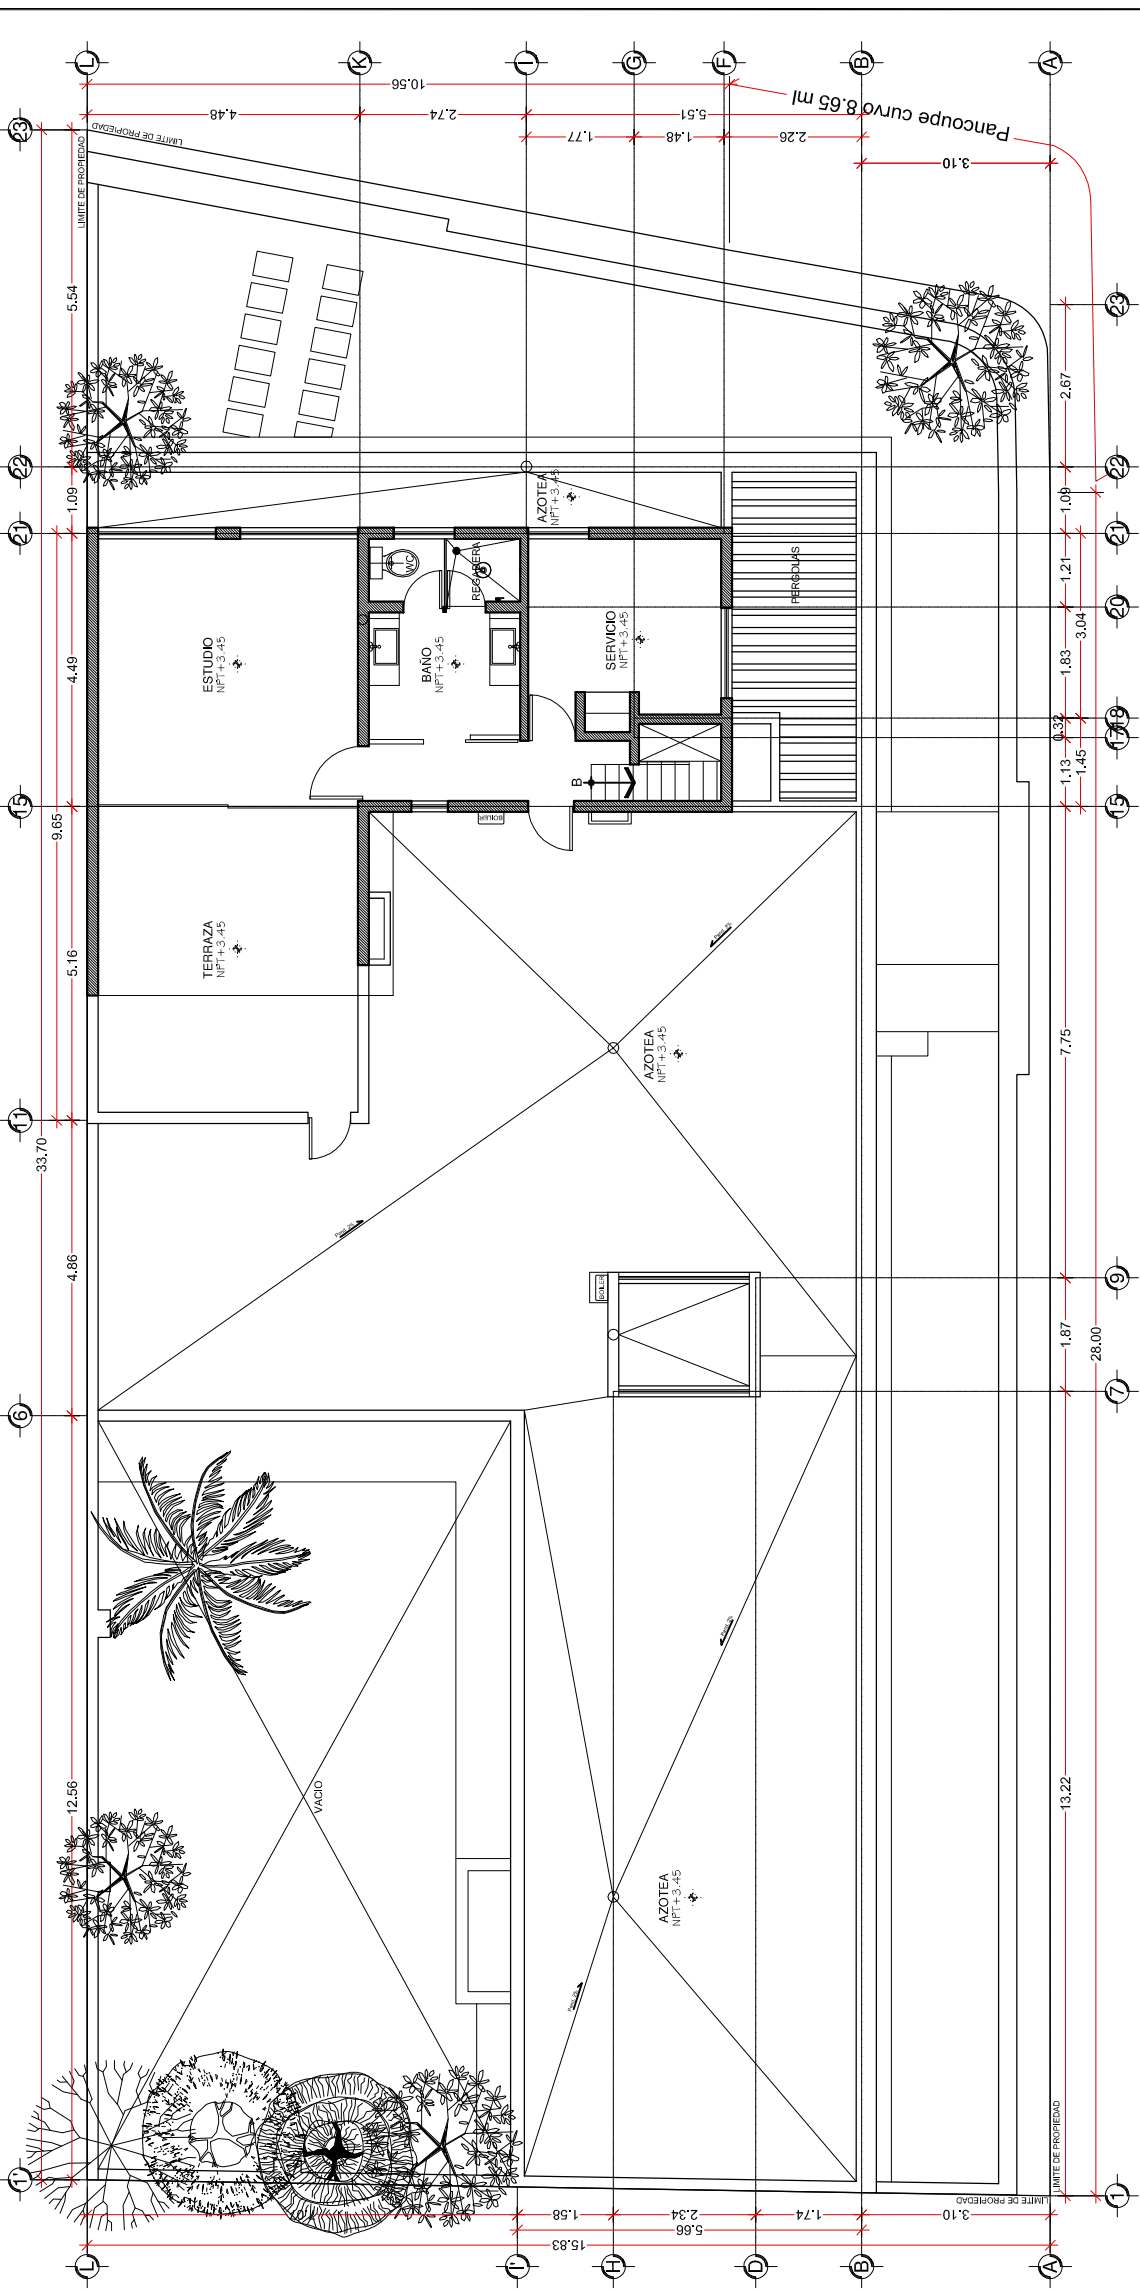


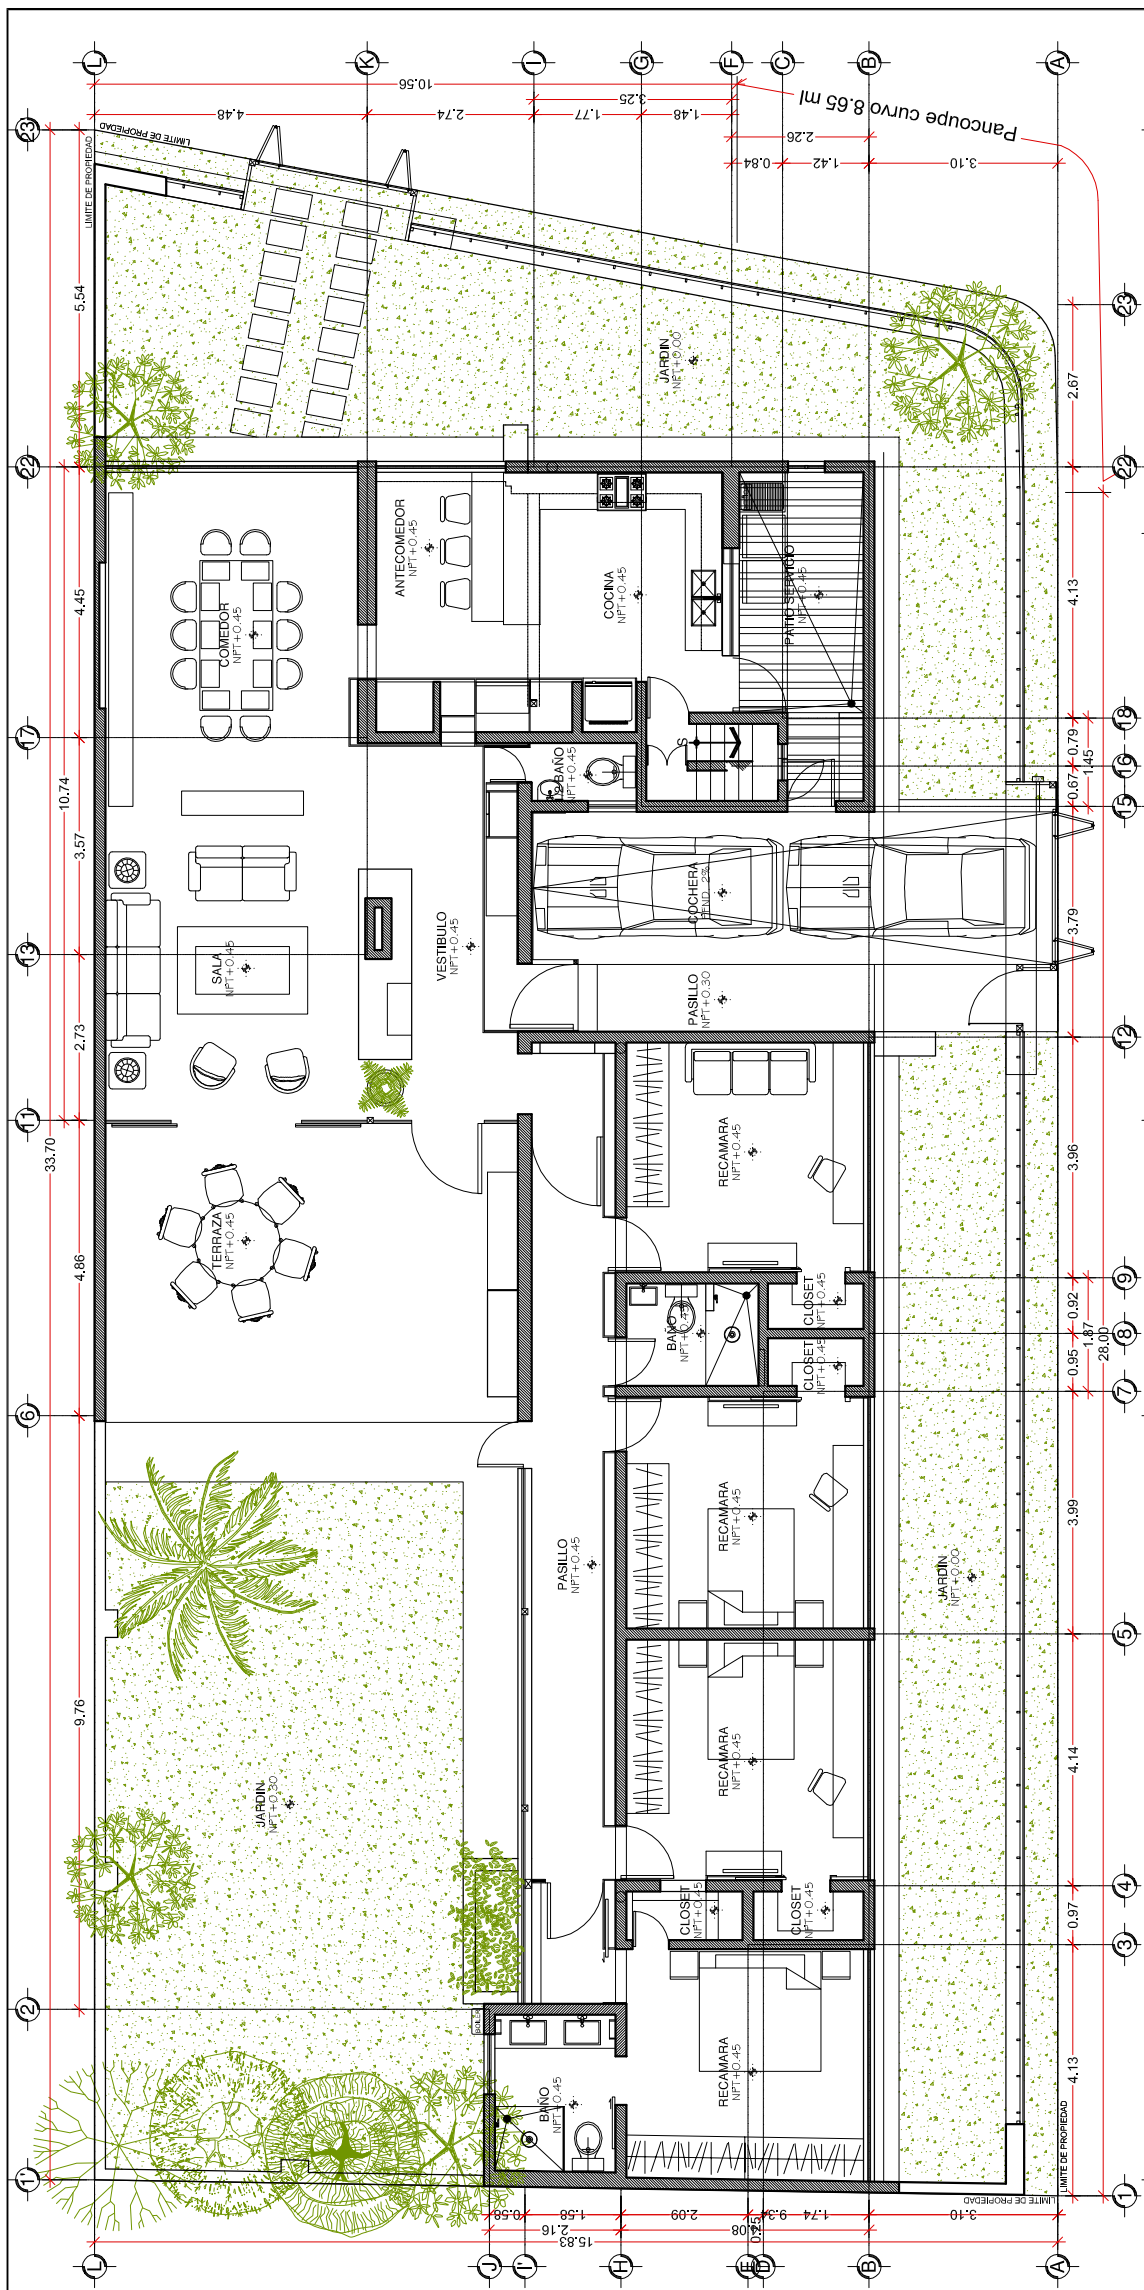

1 Planta Baja
ARQUITECTONICO
1:---

2 Planta Alta
ARQUITECTONICO
1:---

3 Planta Azoteas
ARQUITECTONICO
1:---

CALLE SANTA RITA No. 1095
ESQ. AV. PARQUE JUAN DIEGO
FRAC. CHAPALITA, CIUDAD JARDIN,
ZAPOPAN, JALISCO

TERRENO : 506.95 M2
PLANTA BAJA: 276.42
PLANTA ALTA: 49.5 M2
CONSTRUIDO: 325.92 M2