




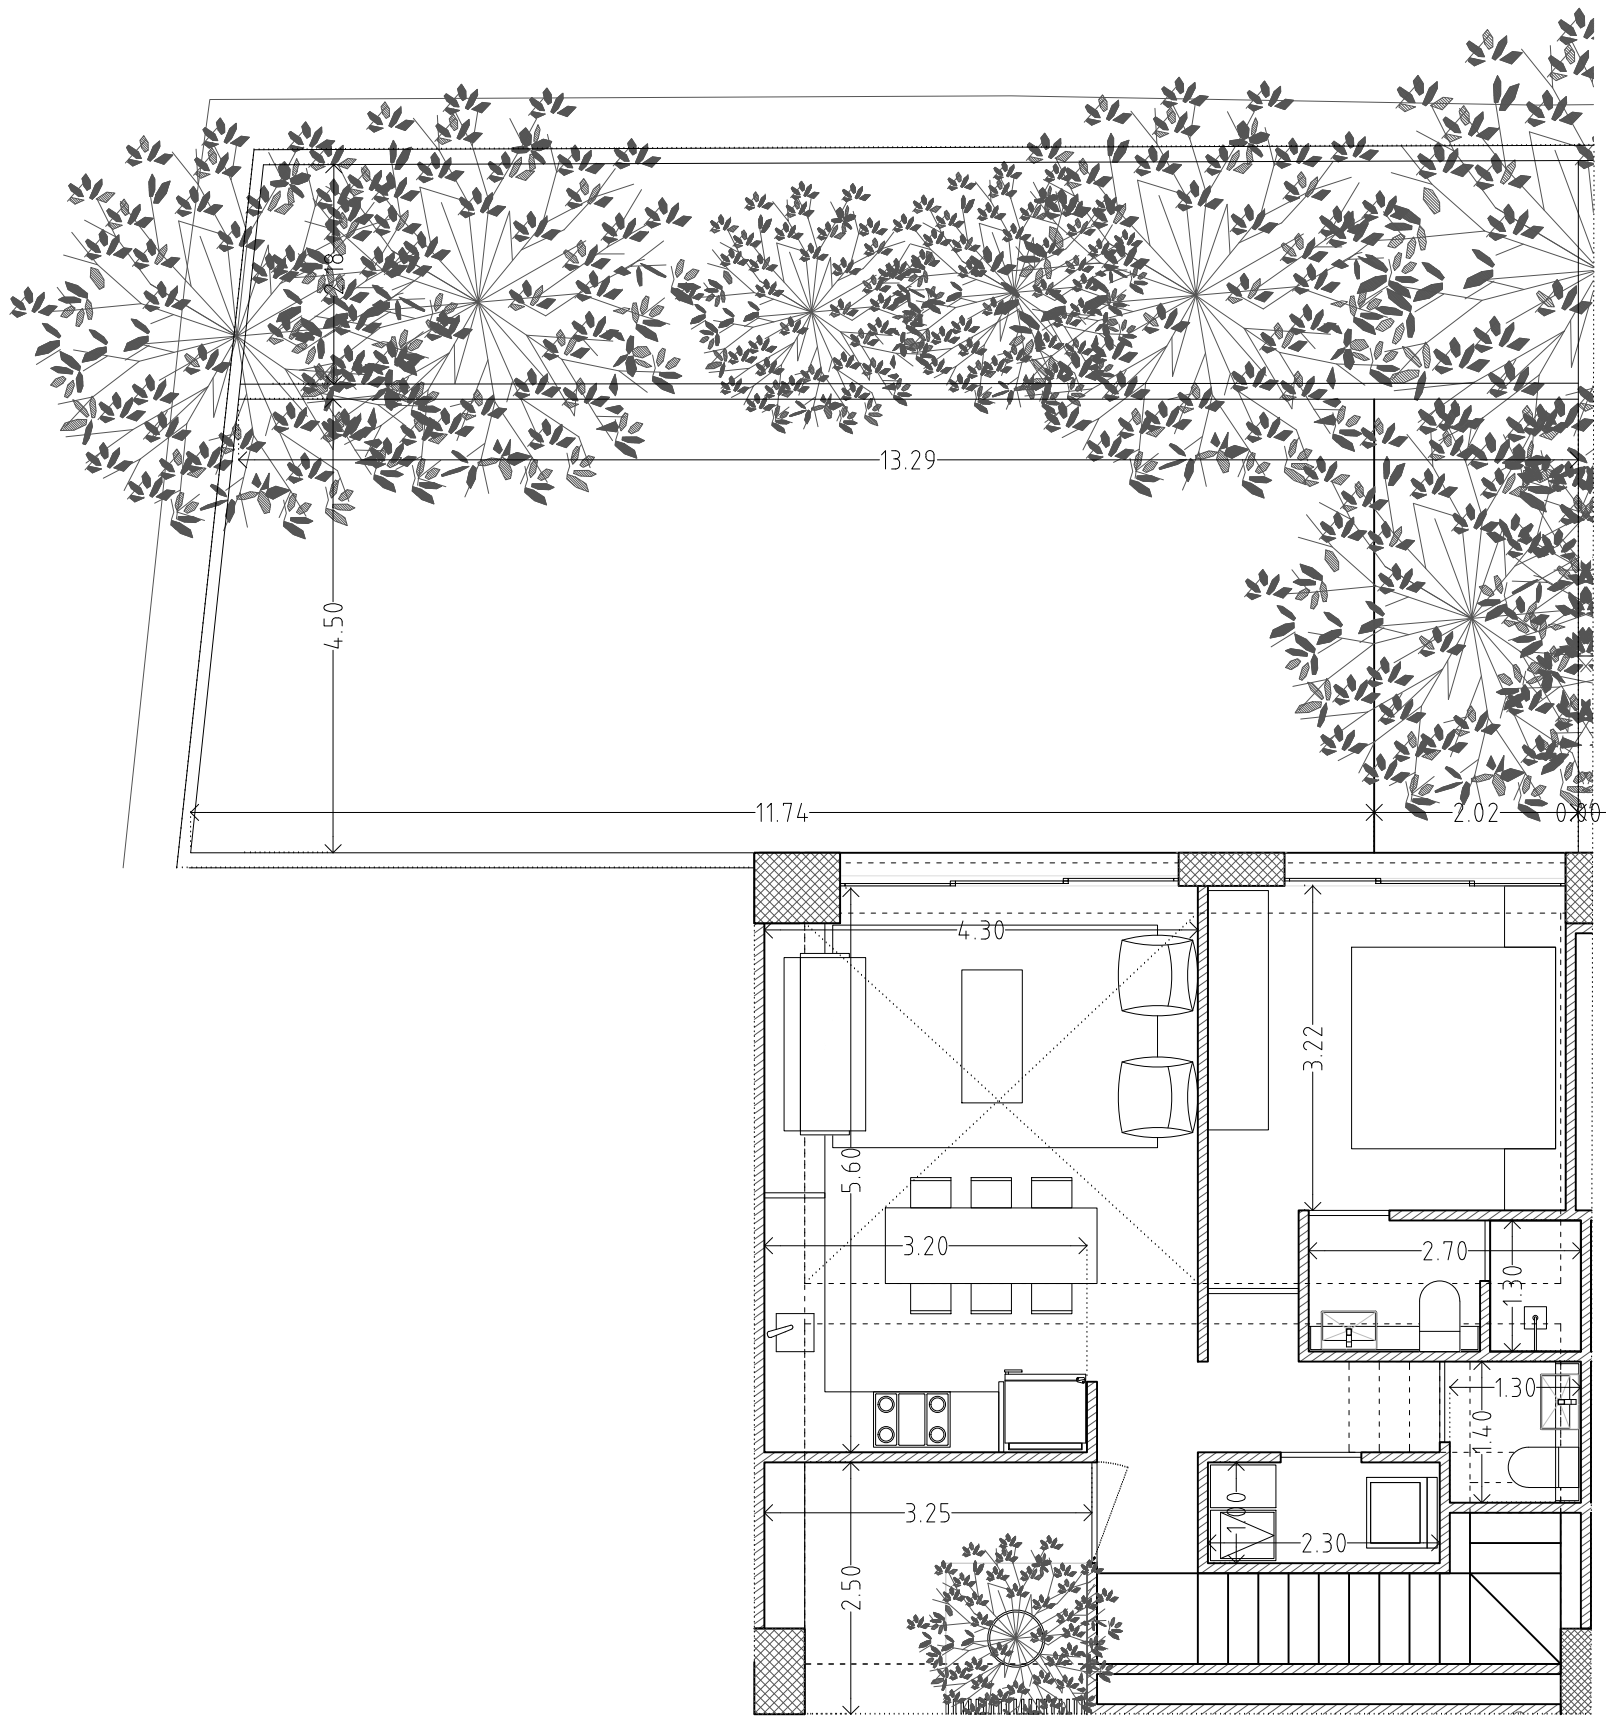

101 DEPARTAMENTO TH PB
NIVEL 01

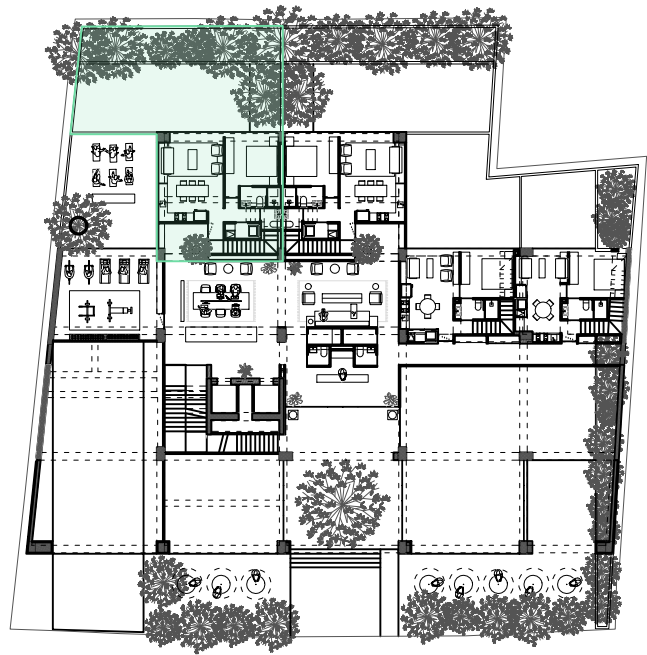

N | NIVEL 01
PLANTA DE UBICACIÓN

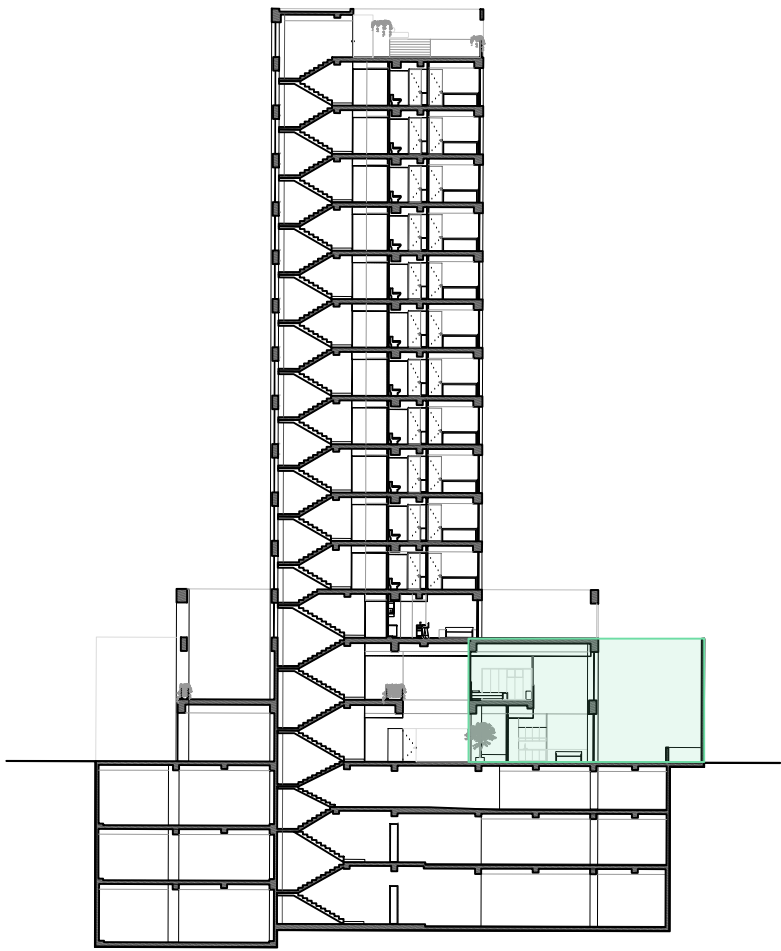

SECCIÓN 01
UBICACIÓN