

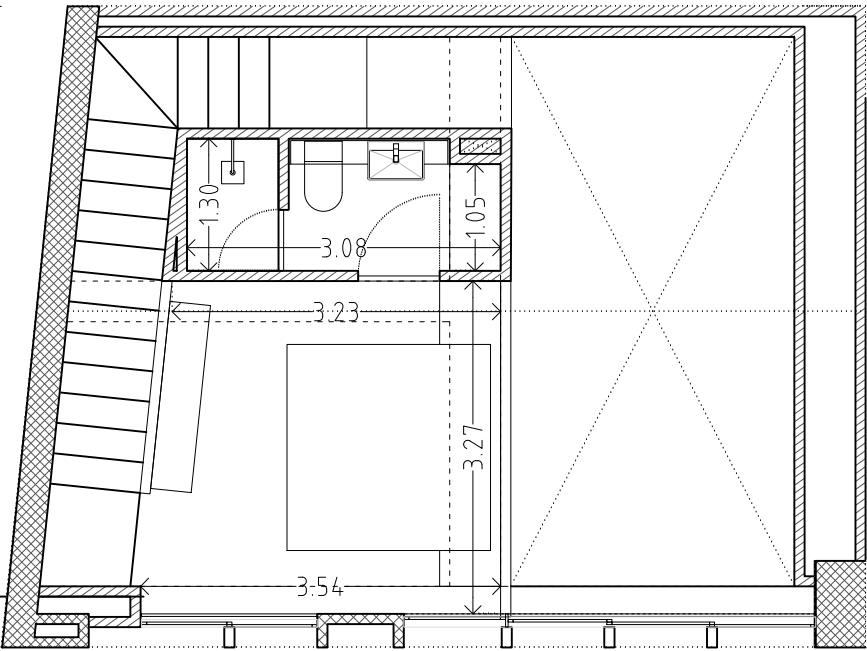


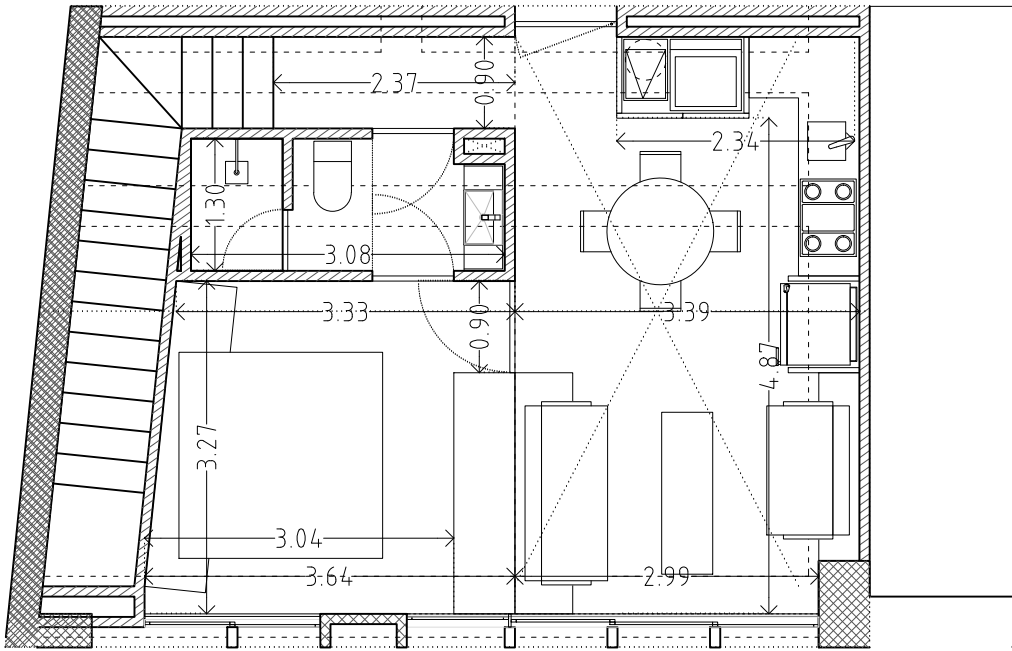


306 DEPARTAMENTO E PB
NIVEL 03

306 DEPARTAMENTO E PA
NIVEL 04

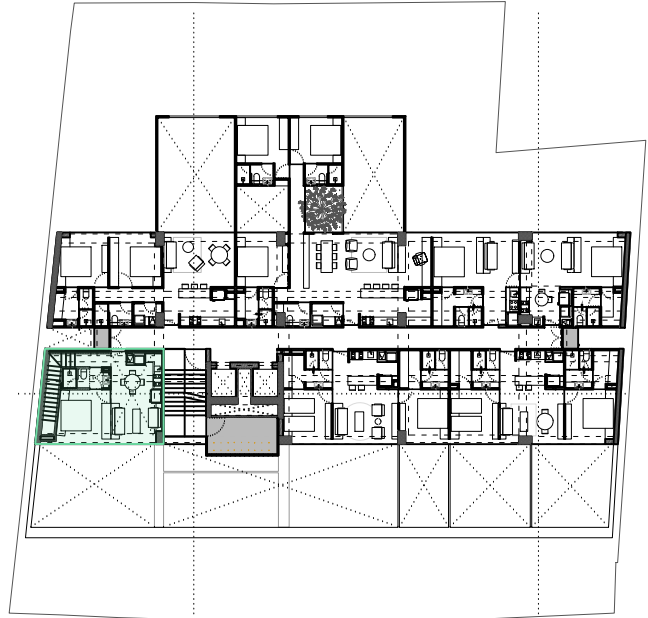

N NIVEL 03
PLANTA DE UBICACIÓN

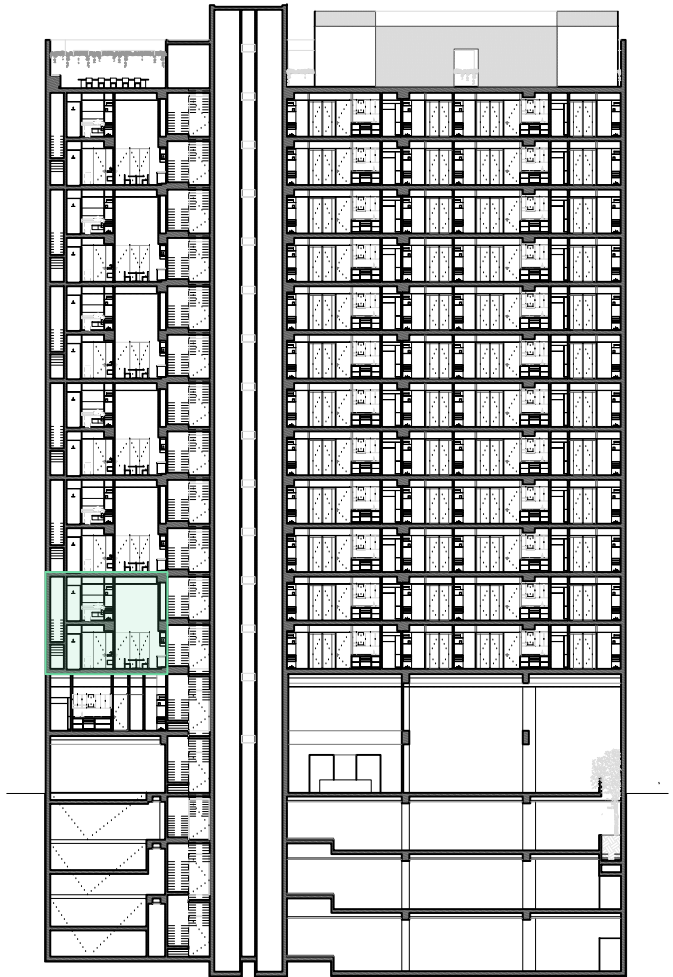

SECCIÓN 02
UBICACIÓN

304E2

NAUNA NIVEL 03

ÁREA Y CAJONES

ÁREA CONSTRUIDA PB: 36.40 m2
ÁREA CONSTRUIDA PA: 5180 m2
CAJONES:
1 DOBLE ALTURA

PLANO

ESCALA
1:75

ACOTACIÓN
Metros

FECHA INICIO DE DIBUJO
1 March 2023

ÚLTIMA MODIFICACIÓN
2 March 2023

DIBUJO
Arg. Andrea Amaral

ARCHIVO DIGITAL
N03.dwg

PROYECTO

NAUNA

Av Naciones Unidas 5346
Vallarta Universidad
Zapopan, Jal.
México

PROPIETARIO
SAIMAR NACIONES SAPI DE CV
SAIMAR

PROYECTO

ARQUITECTOS
ANDREA AMARAL

I.A.M.
ARQUITECTURA

DEO
DISEÑO Y DESARROLLO DE OBRA

Granito Perpetuo No. 404 - 4. Cda. Llanos de Guadalupe, Jalisco
52 31 61 12 52 31 61 12 52 31 61 12 www.granitoes.com.mx