

...IAS Y ARROYO, AL IGUAL SE MARCA

...KINGO PUE

s= Jardi
682.9.

144

S=433.969m²

143

S=433.969m²

142

S=434.384m²

141

S=434.384m²

HAN

AÑO

Dario

Ruben

Retorno

131

S=418.126m²

132

S=418.207m²

133

S=418.042m²

134

S=418.179m²


35

634m²



QUE REPRESENTA EL PREDIO CON LOS SIGUIENTES DATOS: DISTANCIA DE LAS DOS LINDEROS DEL PREDIO MEDIDA DEL FRENTE O FRENTEROS Y FONDO DEL PREDIO, TADO CON NOMBRE DE CALLES, ANCHO DE BANQUETAS Y ARROYO, AL IGUAL SE MARCA S QUE EXISTE

ANDEZ AGUILAR
ILICIA ALVARO
ESQUELIZINGO PUE

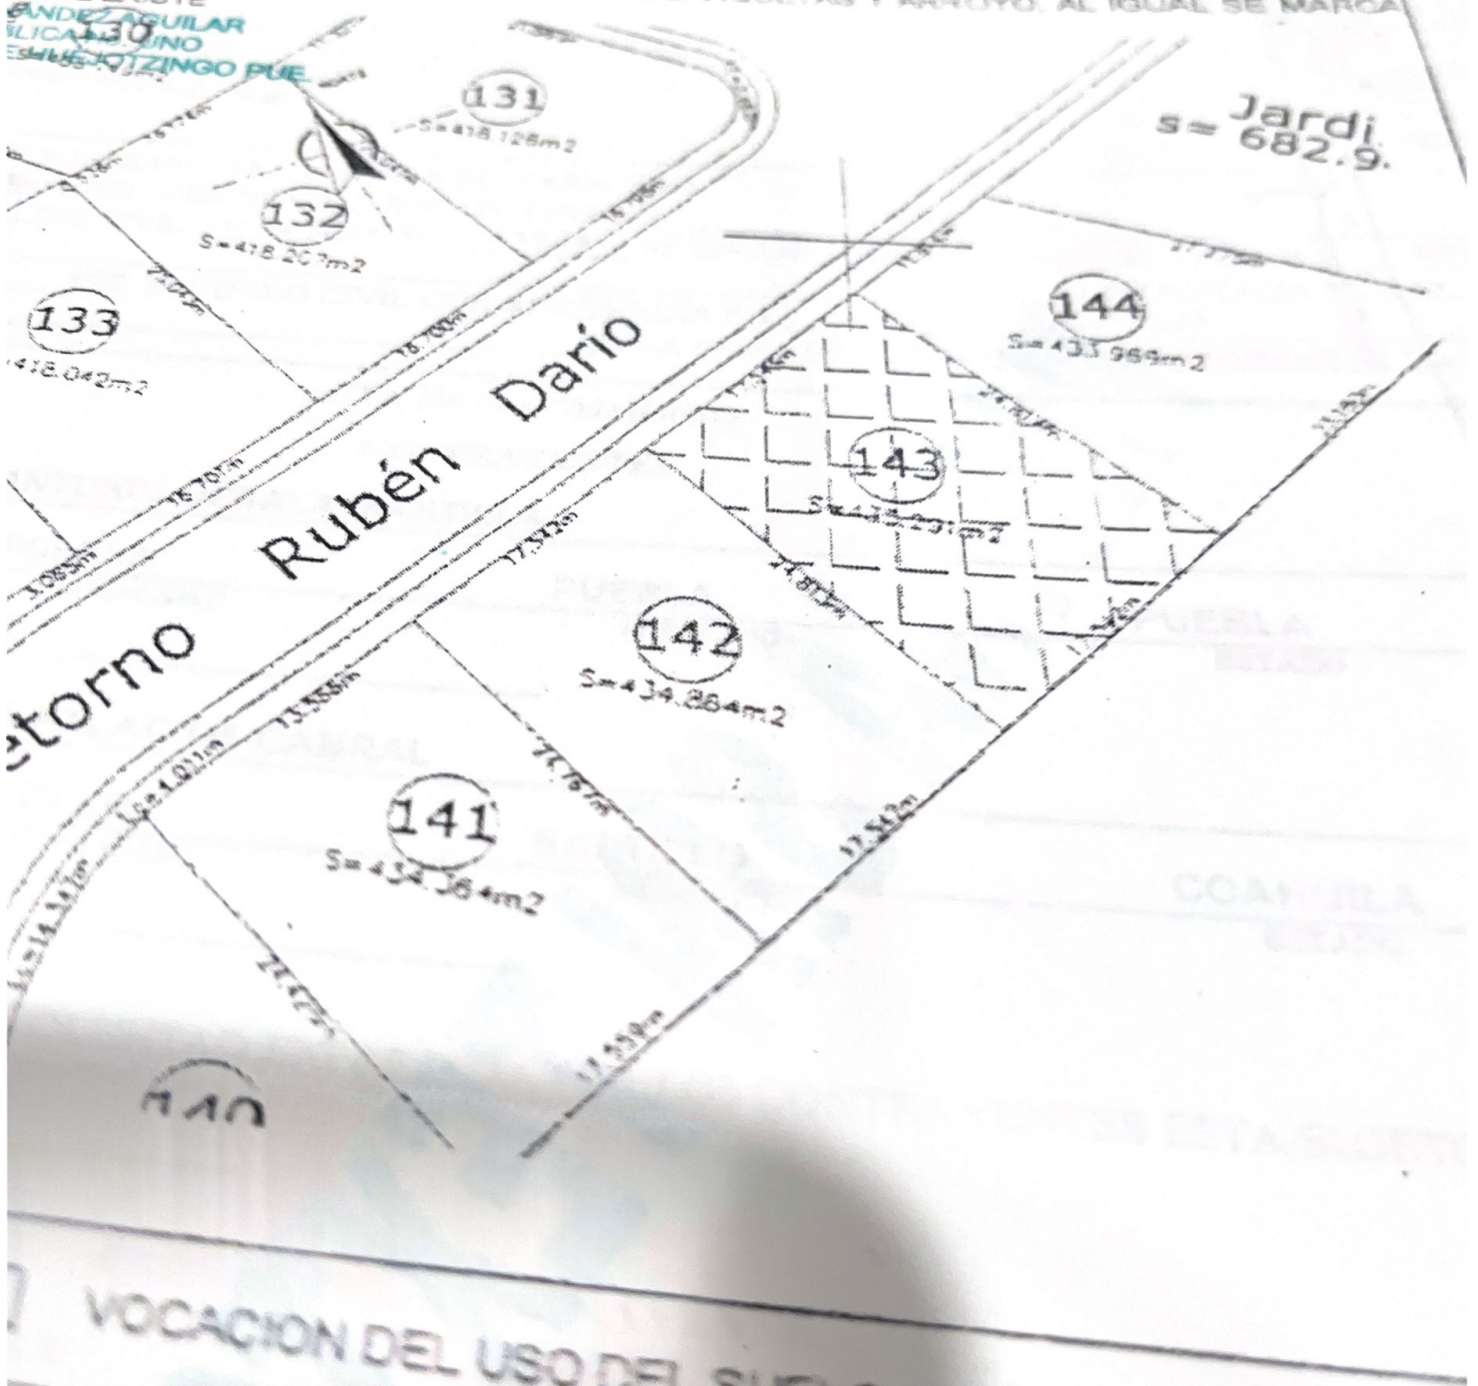

VOCACION DEL USO DEL SUELO