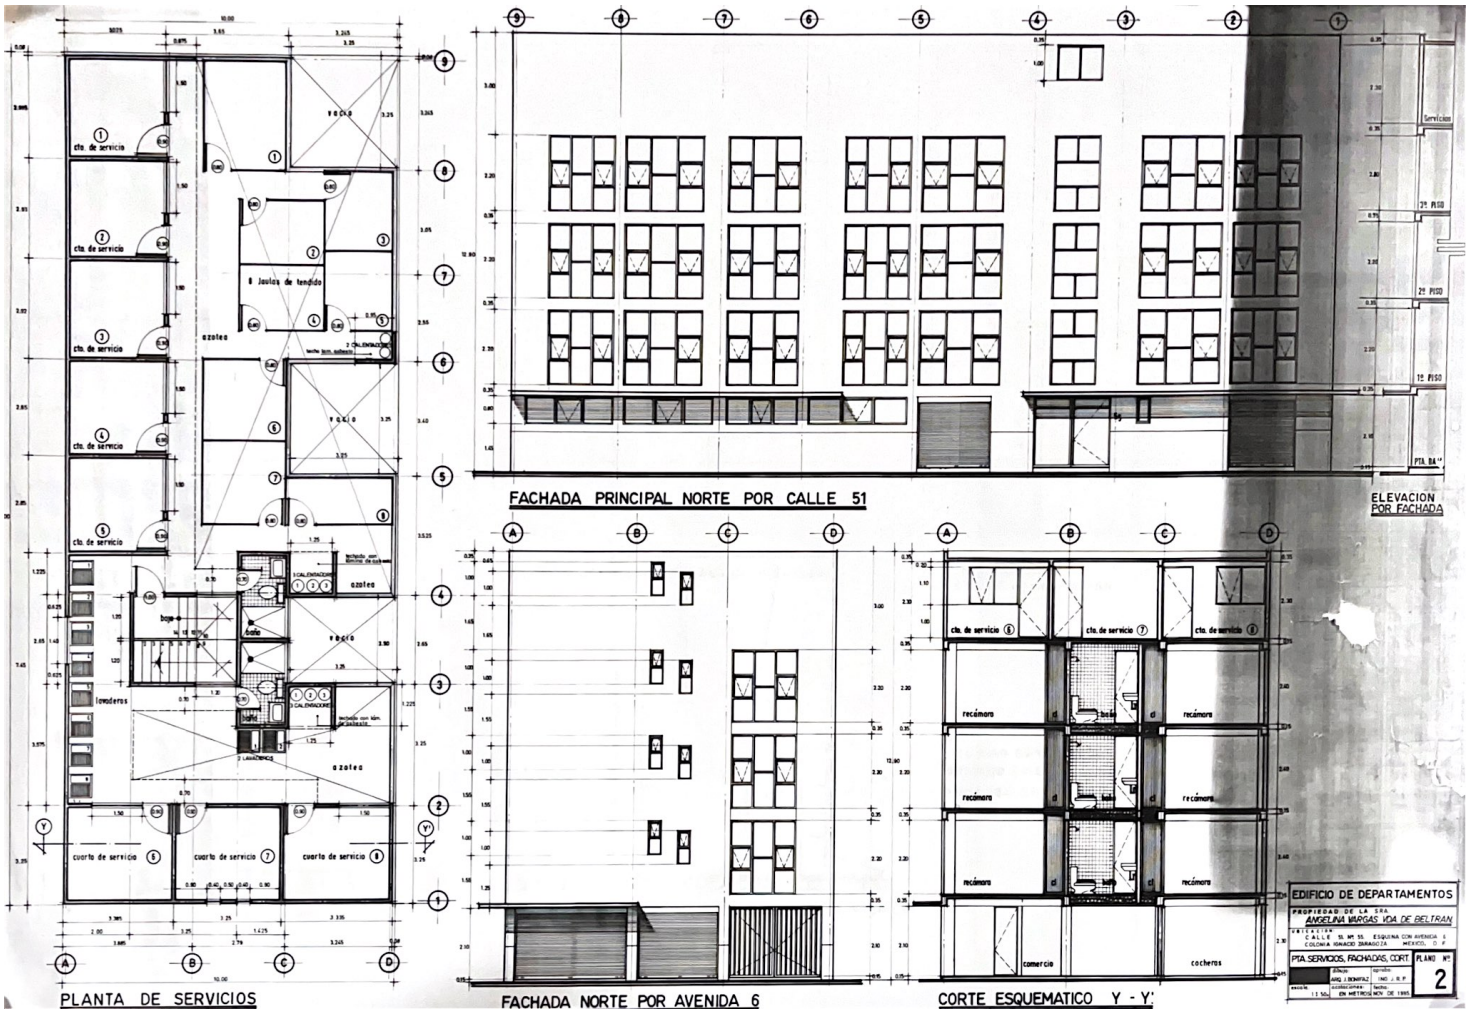
PLANTA DE SERVICIOS
FACHADA PRINCIPAL NORTE POR CALLE 51
ELEVACION POR FACHADA
FACHADA NORTE POR AVENIDA 6
CORTE ESQUEMATICO Y - Y'
cto. de servicio
8 Jaulas de tendido
azotea
vacío
lavaderos
cuarto de servicio
recámara
baño
comercio
cocheras
Servicios
2º PISO
1º PISO
PTA. BAJA
EDIFICIO DE DEPARTAMENTOS
PROPIEDAD DE LA SRA.
ANGELINA VARGAS VDA DE BELTRAN
UBICACION
CALLE 51 Nº 55 ESQUINA CON AVENIDA 6
COLONIA IGNACIO ZARAGOZA MEXICO, D. F.
PTA. SERVICIOS, FACHADAS, CORT.
PLANO Nº
2
DIBUJO
ARQ. J. DONFRAZ
ESCALA
1:150
ACOTADO EN METROS
FECHA
NOV DE 1985