



CTC INGENIEROS CIVILES, S.A. DE C.V.

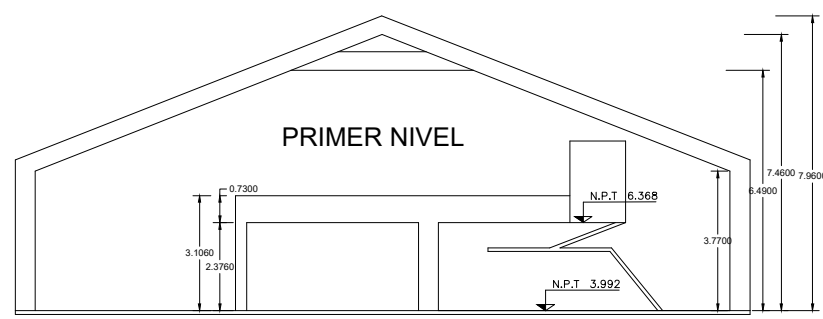

CORTE ESQUEMATICO "B"

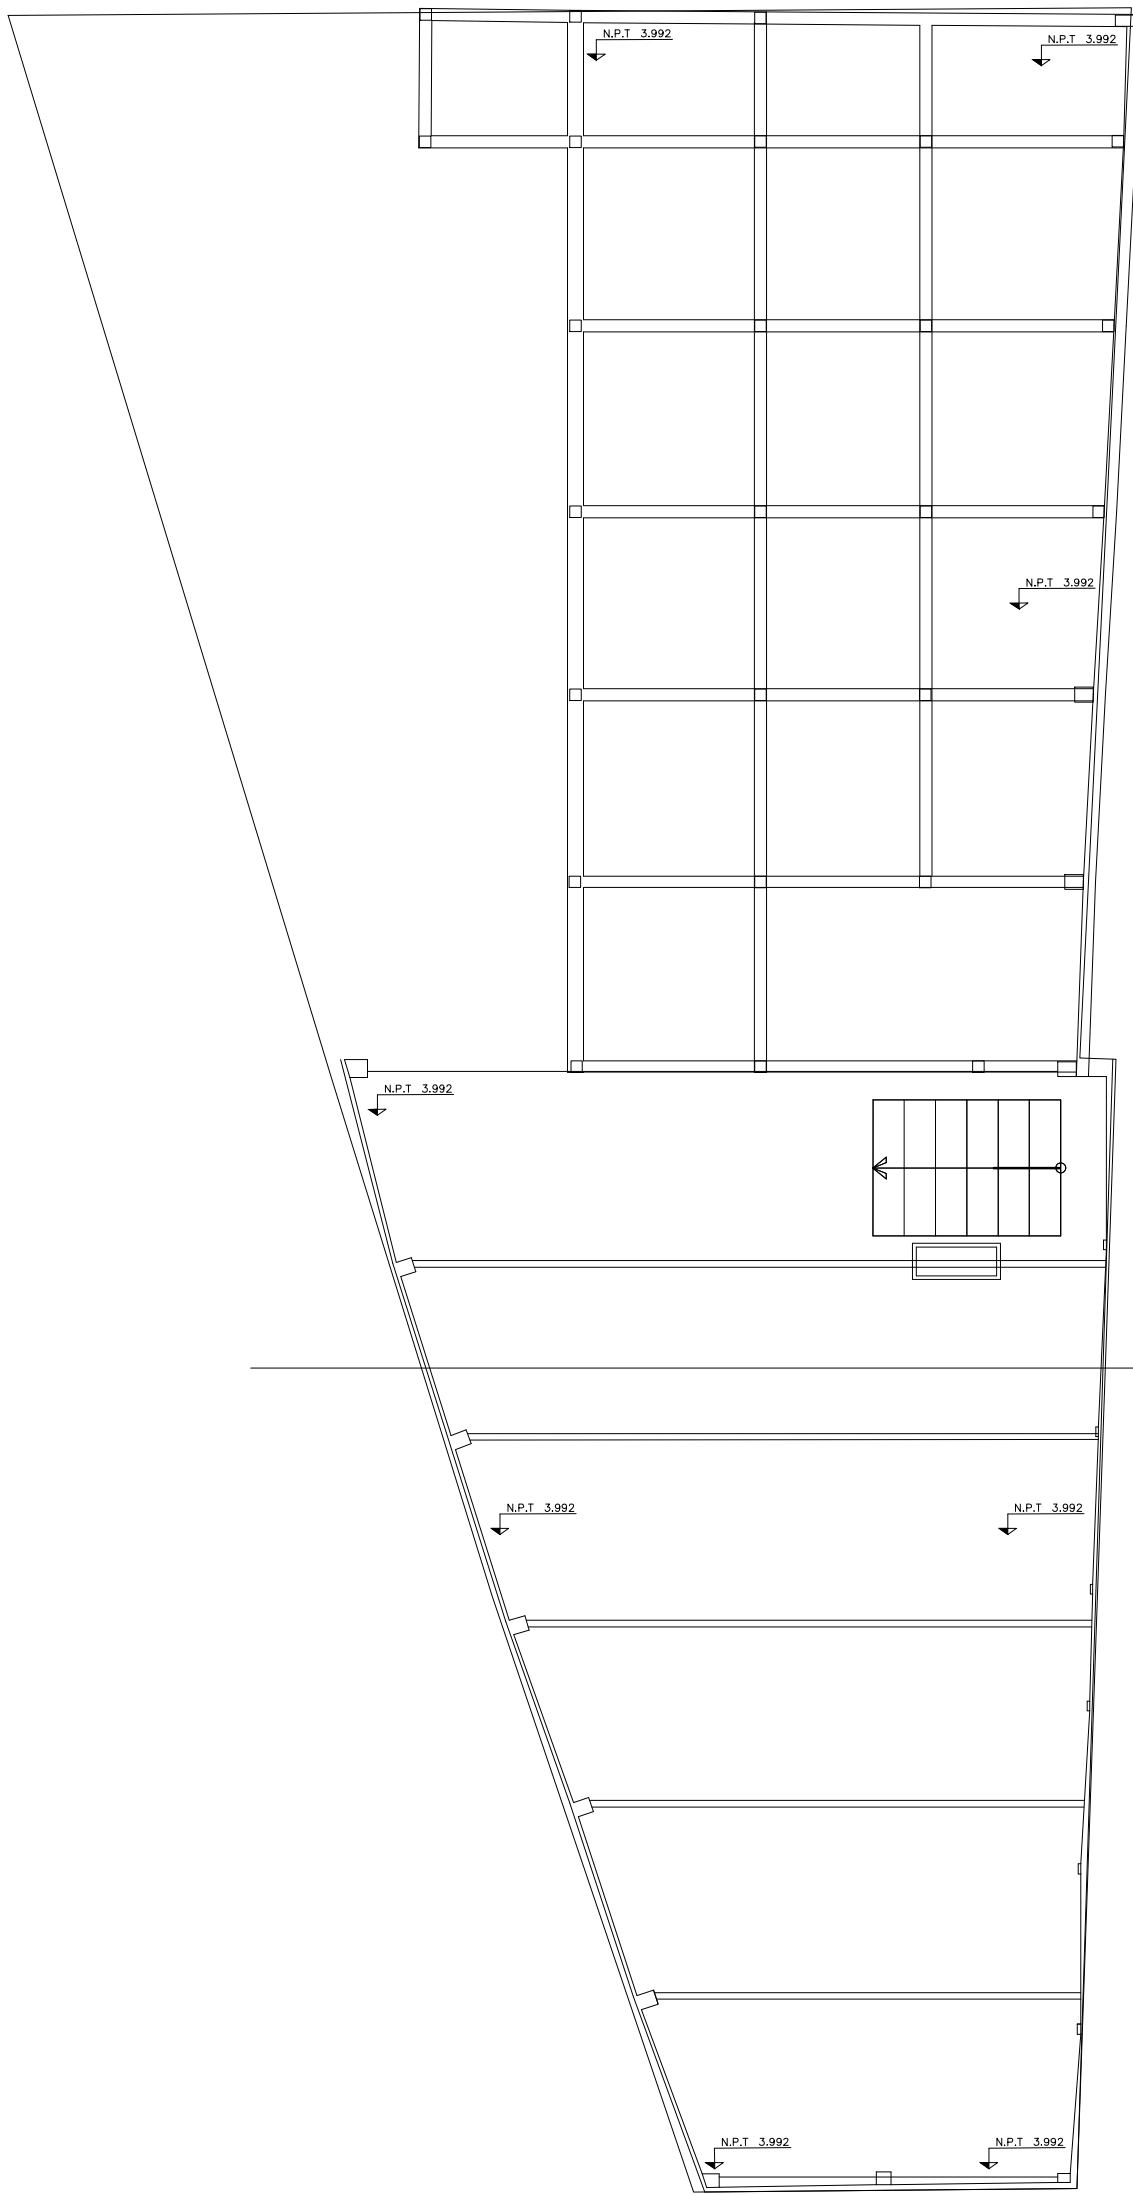


NIVELES DE PISO TERMINADO 1ER PISO

LINEA DE CORTE "B"

AVENIDA DE LOS MAESTROS

AVENIDA DE LOS MAESTROS

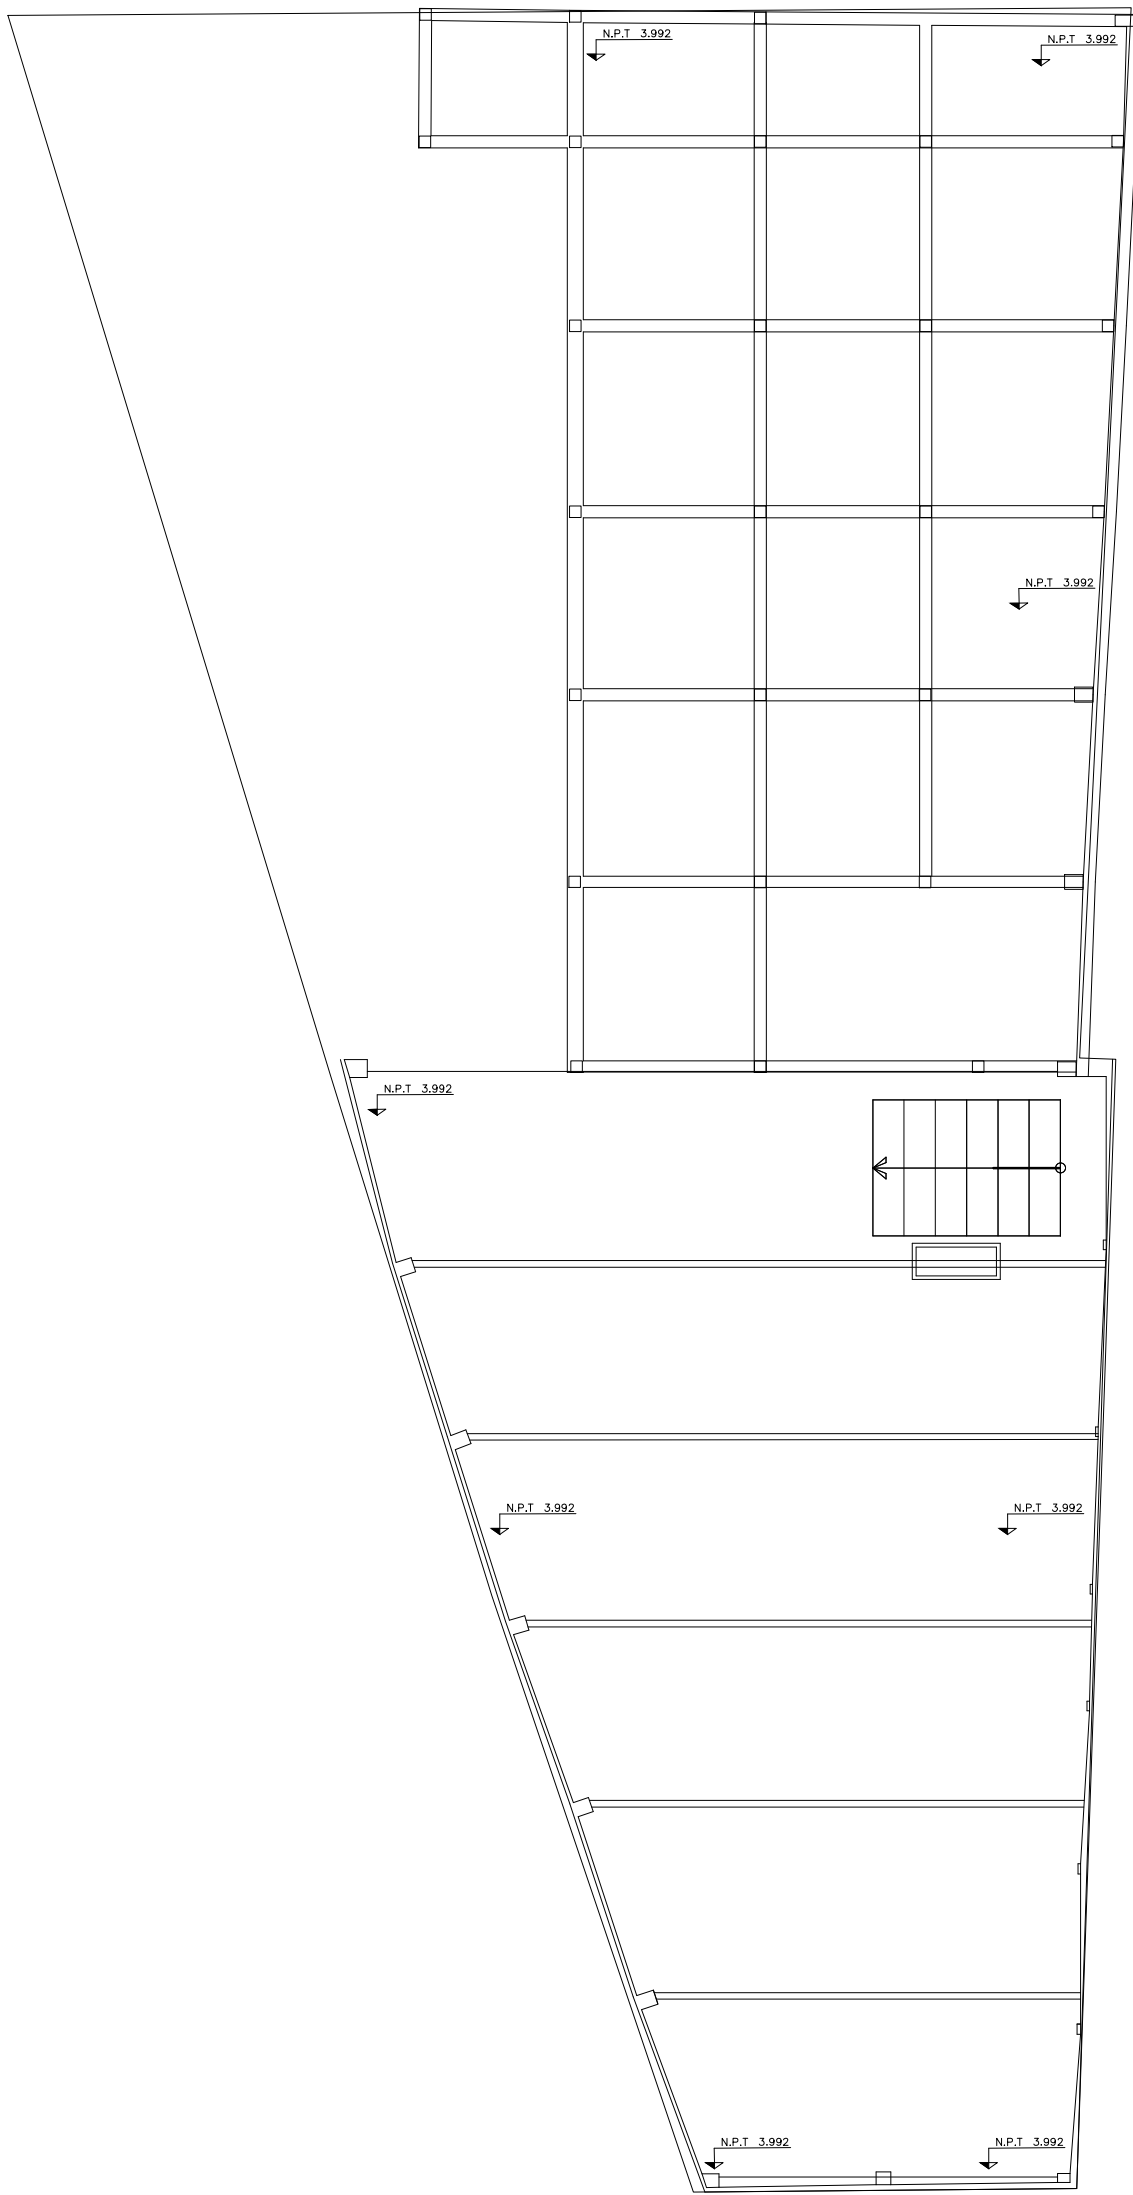


NIVELES DE PISO TERMINADO 1ER PISO

AVENIDA DE LOS MAESTROS

AVENIDA DE LOS MAESTROS

NORTE

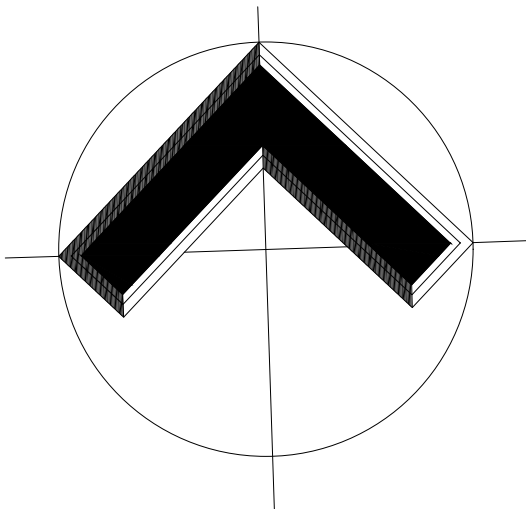

PLANO N° 3

PRIMER NIVEL

ACOTACIONES EN CENTIMETROS

CROQUIS DE LOCALIZACION



CTC INGENIEROS CIVILES
S.A. DE C.V.

PROYECTO:
ESTUDIO TOPOGRAFICO

ESCALA:
ACOTACIONES:
EN CENTIMETROS
FECHA:
DICIEMBRE DE 2016

OBRA:
AV. DE LOS MAESTROS #80
UBICACION:
AV DE LOS MAESTROS # 80
ESQ. AV. DEL TRABAJO

PLANO:
03