




CTC INGENIEROS CIVILES, S.A. DE C.V.

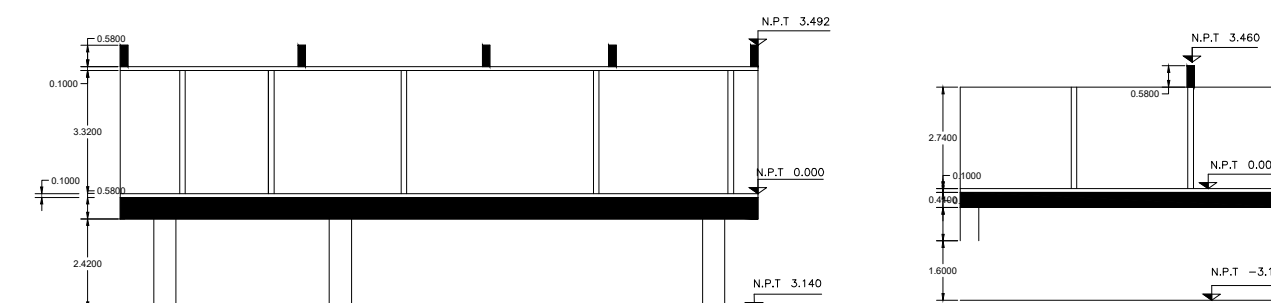


CORTE ESQUEMATICO "A"

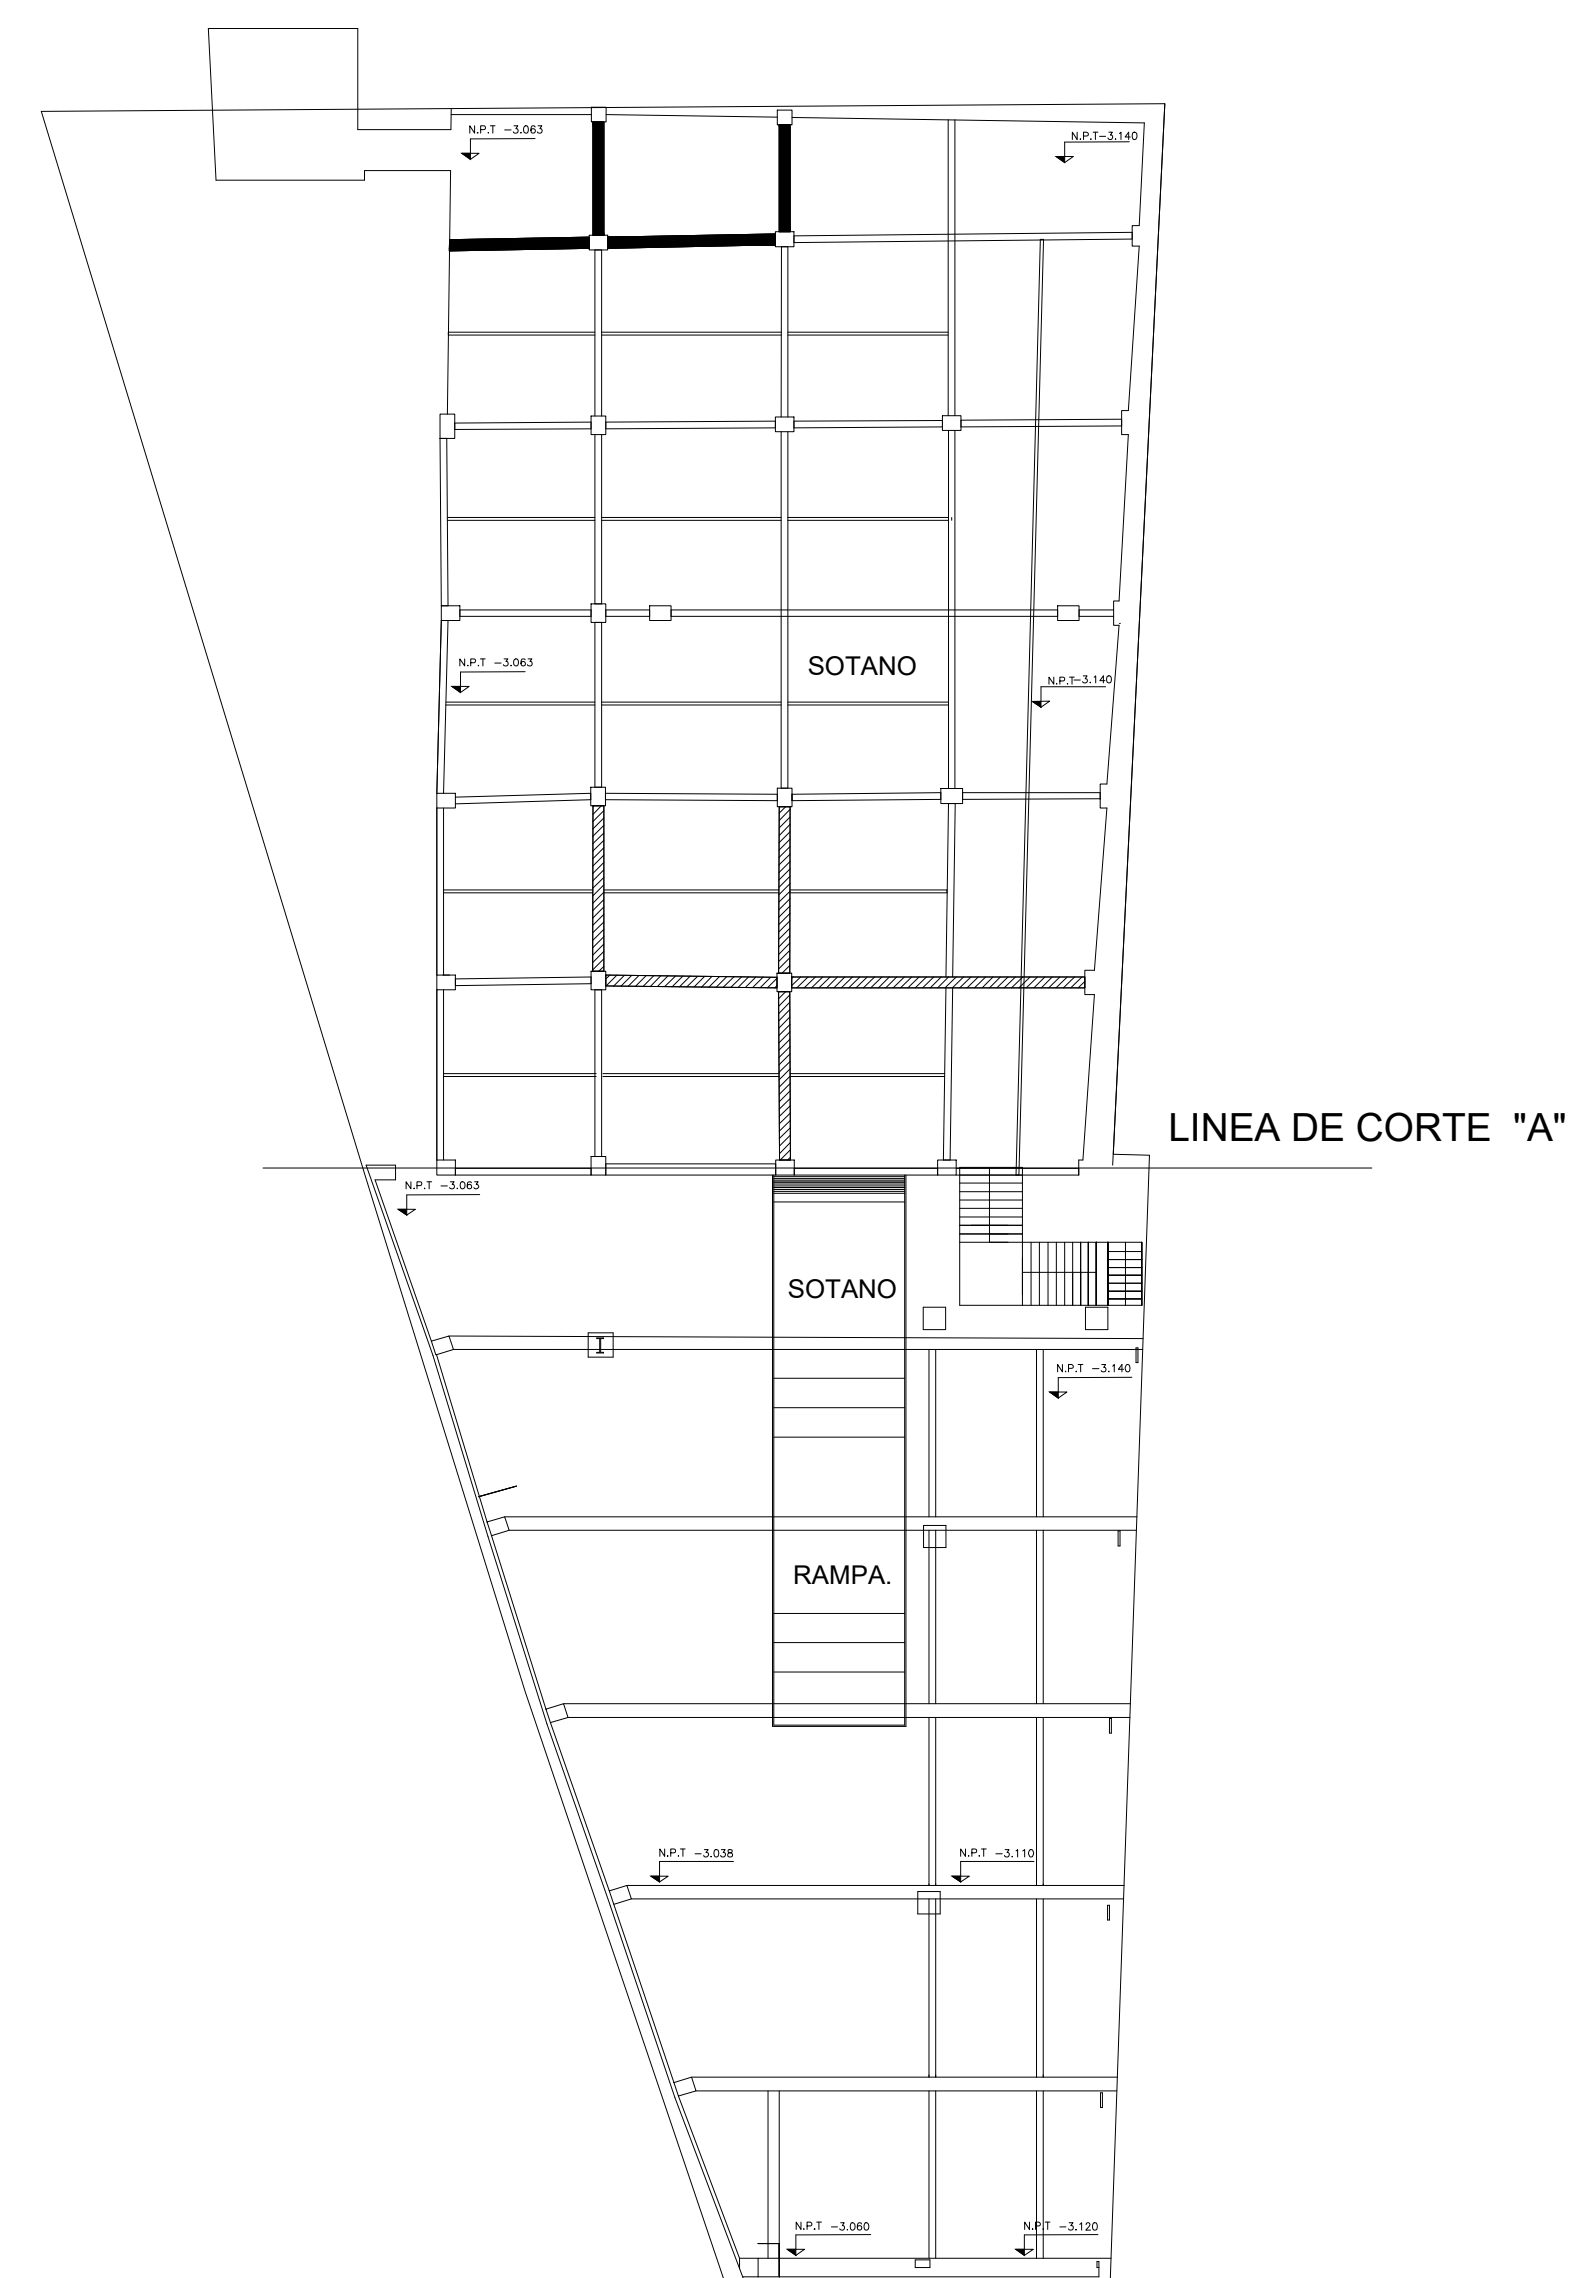

SOTANÓ NIVELES DE PISO TERMINADO

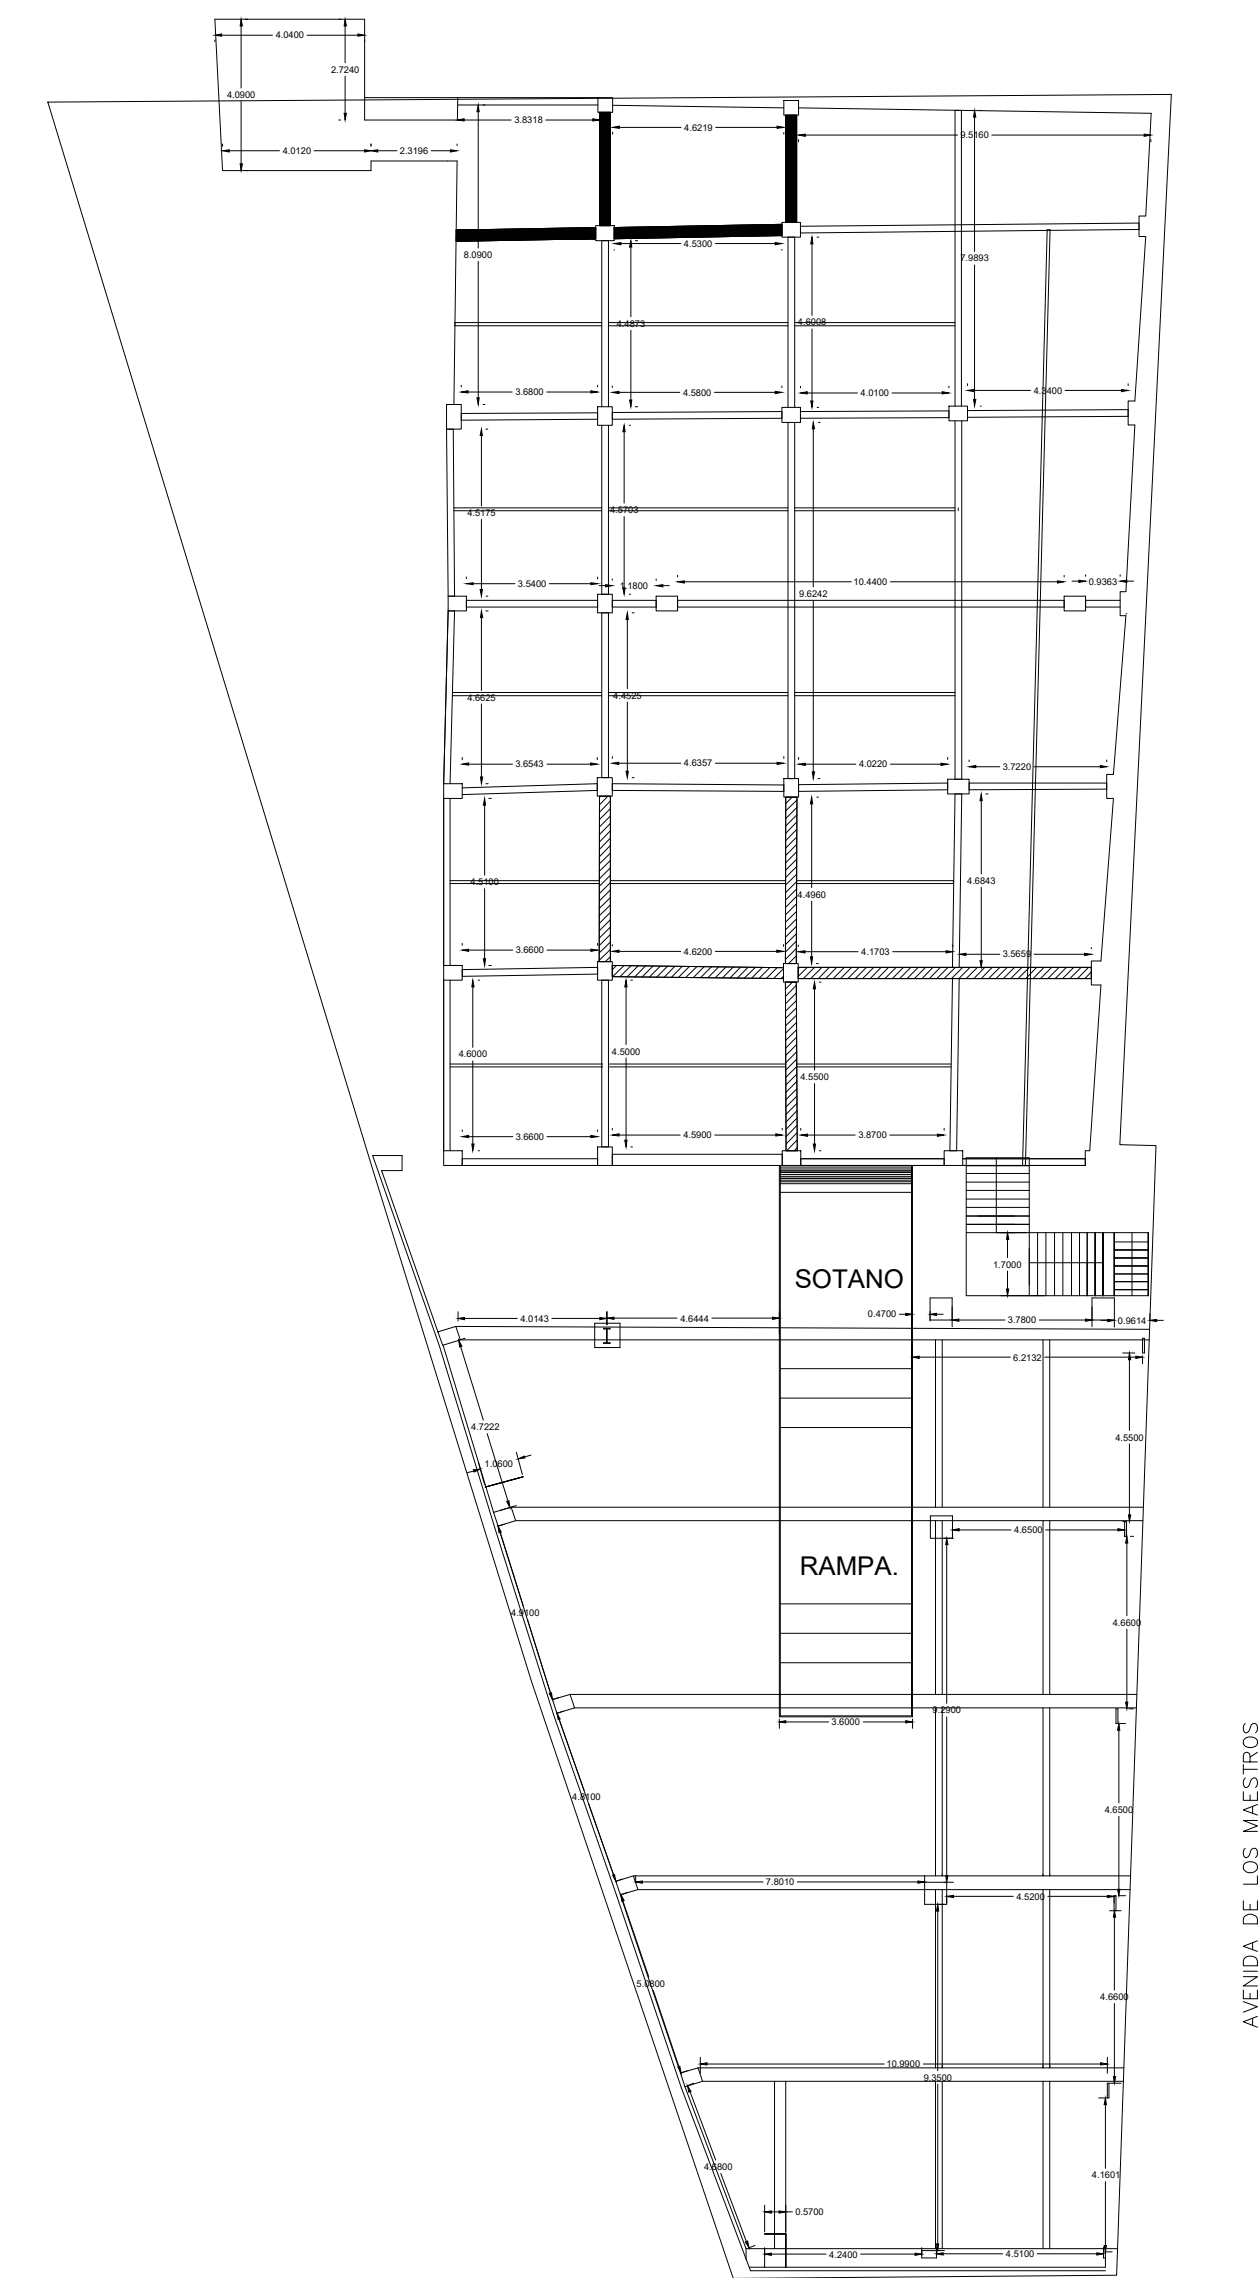

PLANTA SOTANÓ

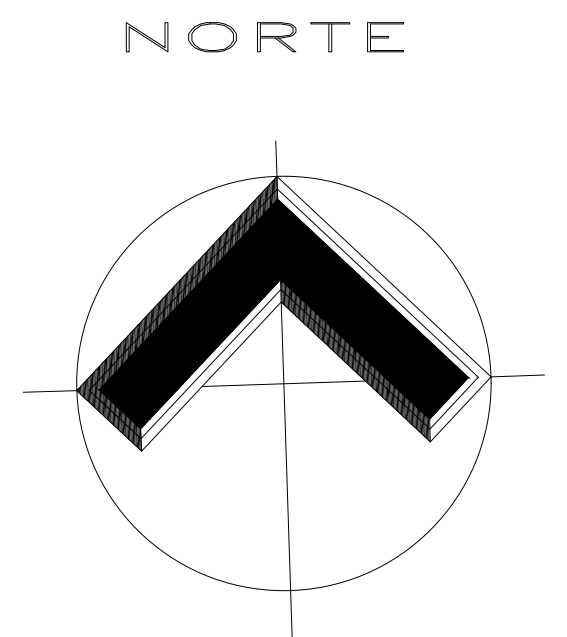

PLANO Nº 1

SOTANO

ACOTACIONES EN CENTIMETROS

CROQUIS DE LOCALIZACION



		CTC INGENIEROS CIVILES S.A. DE C.V.	
PROYECTO: ESTUDIO TOPOGRAFICO			
ESCALA: ACOTACIONES: EN CENTIMETROS	OTRA: AV. DE LOS MAESTROS #80	PLANO: 01	
FECHA: DICIEMBRE DE 2016	UBICACION: AV DE LOS MAESTROS # 80 ESQ. AV. DEL TRABAJO		