




CTC INGENIEROS CIVILES, S.A. DE C.V.

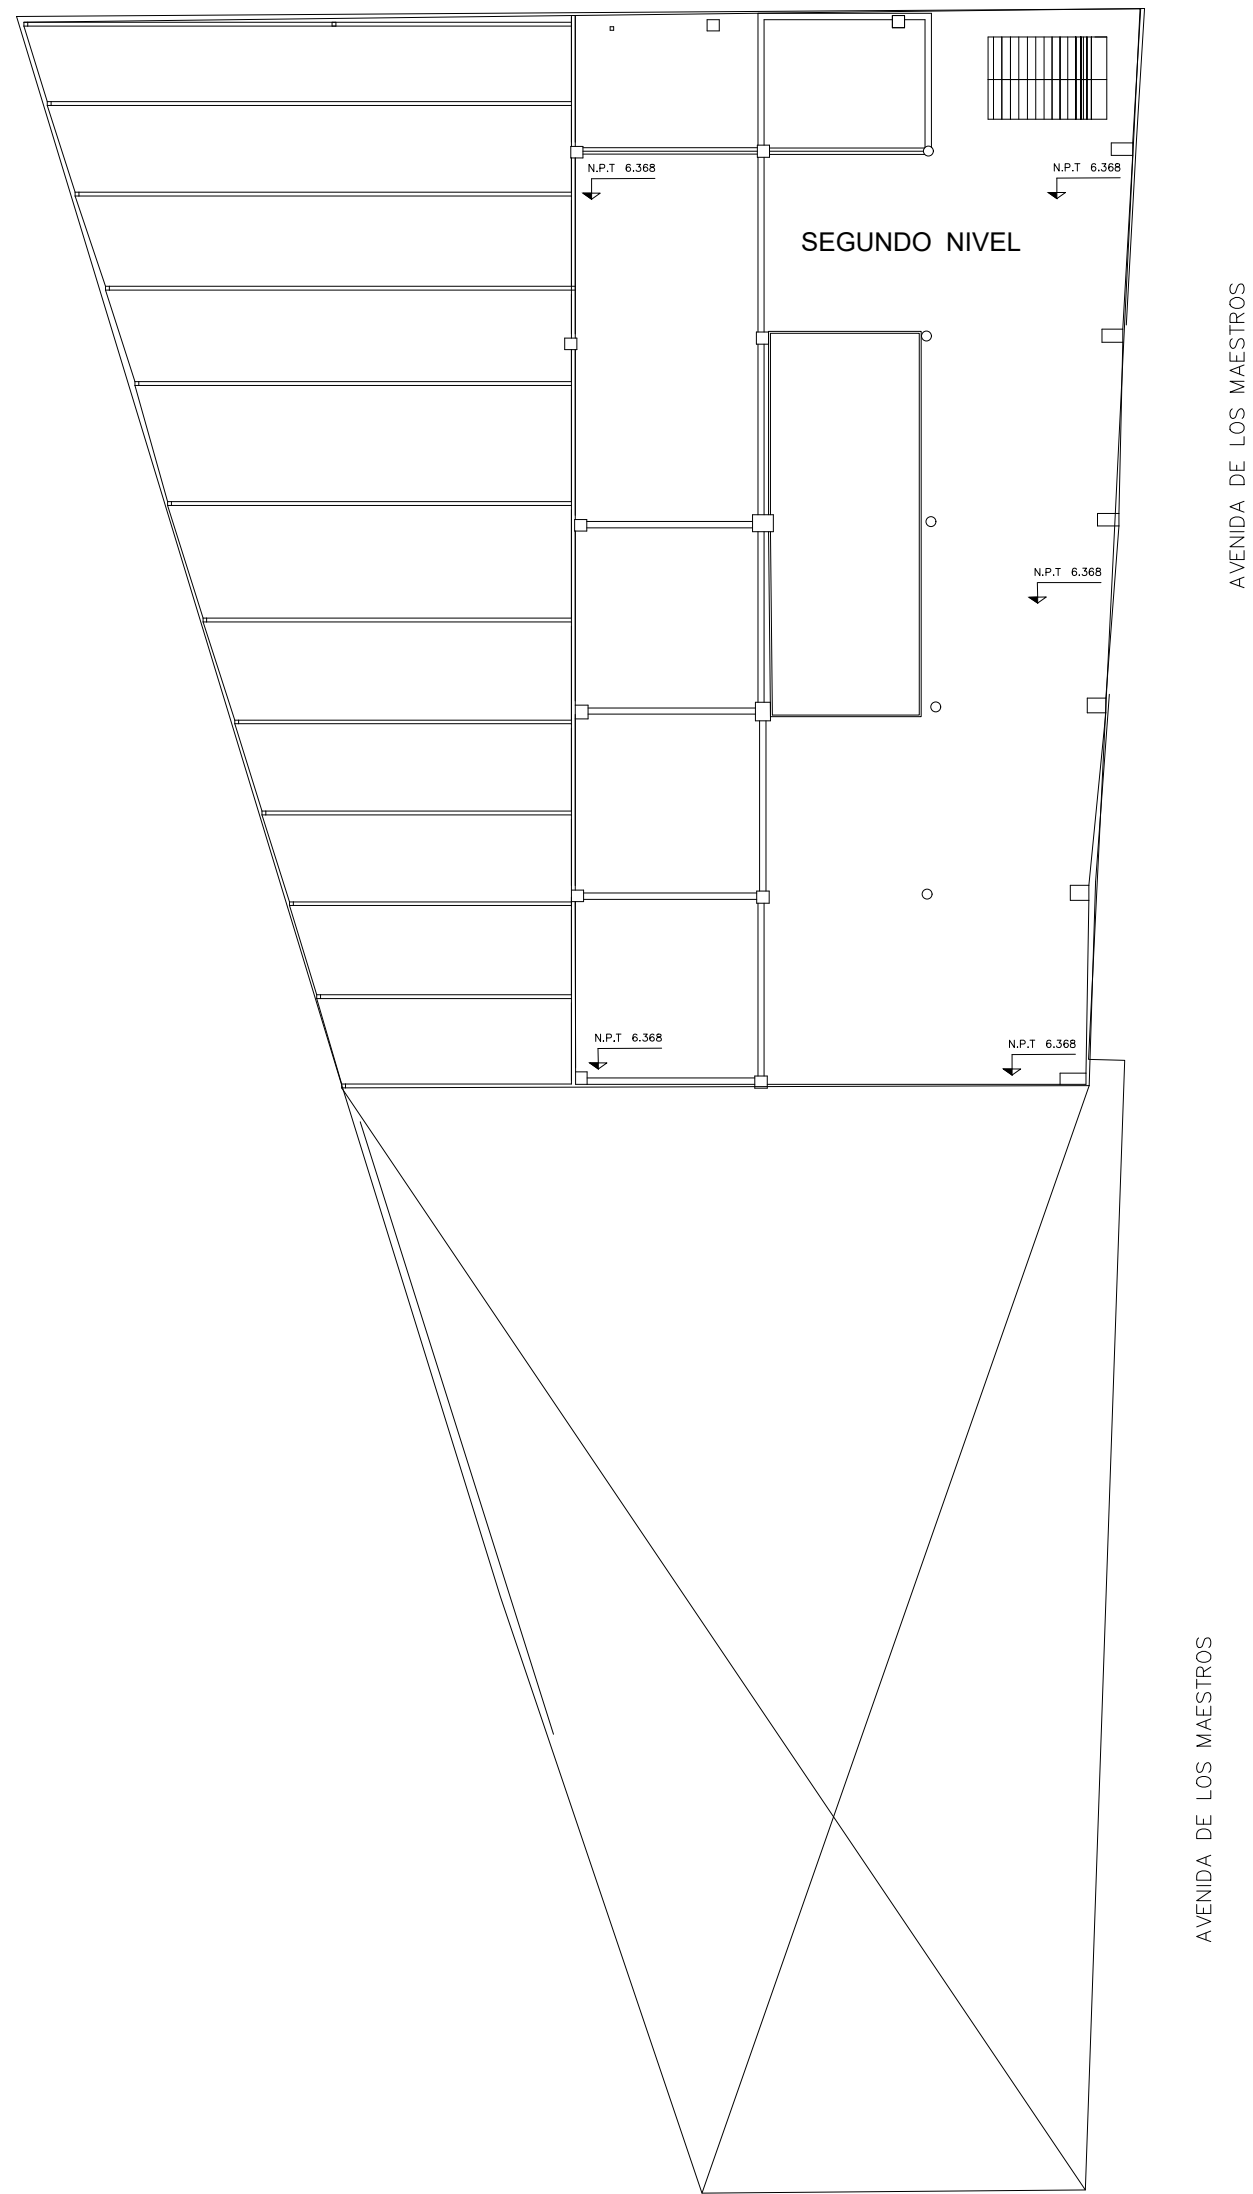

NIVELES DE PISO TERMINADO 2do PISO

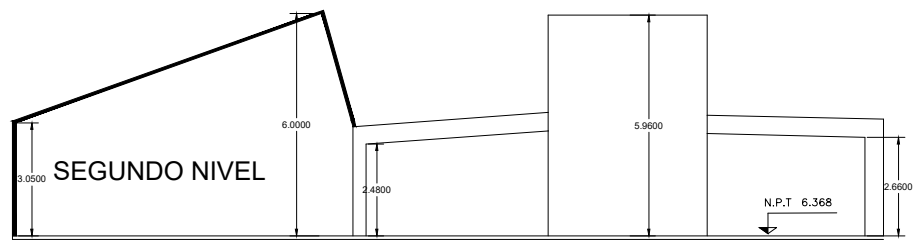


CORTE ESQUEMATICO "C"

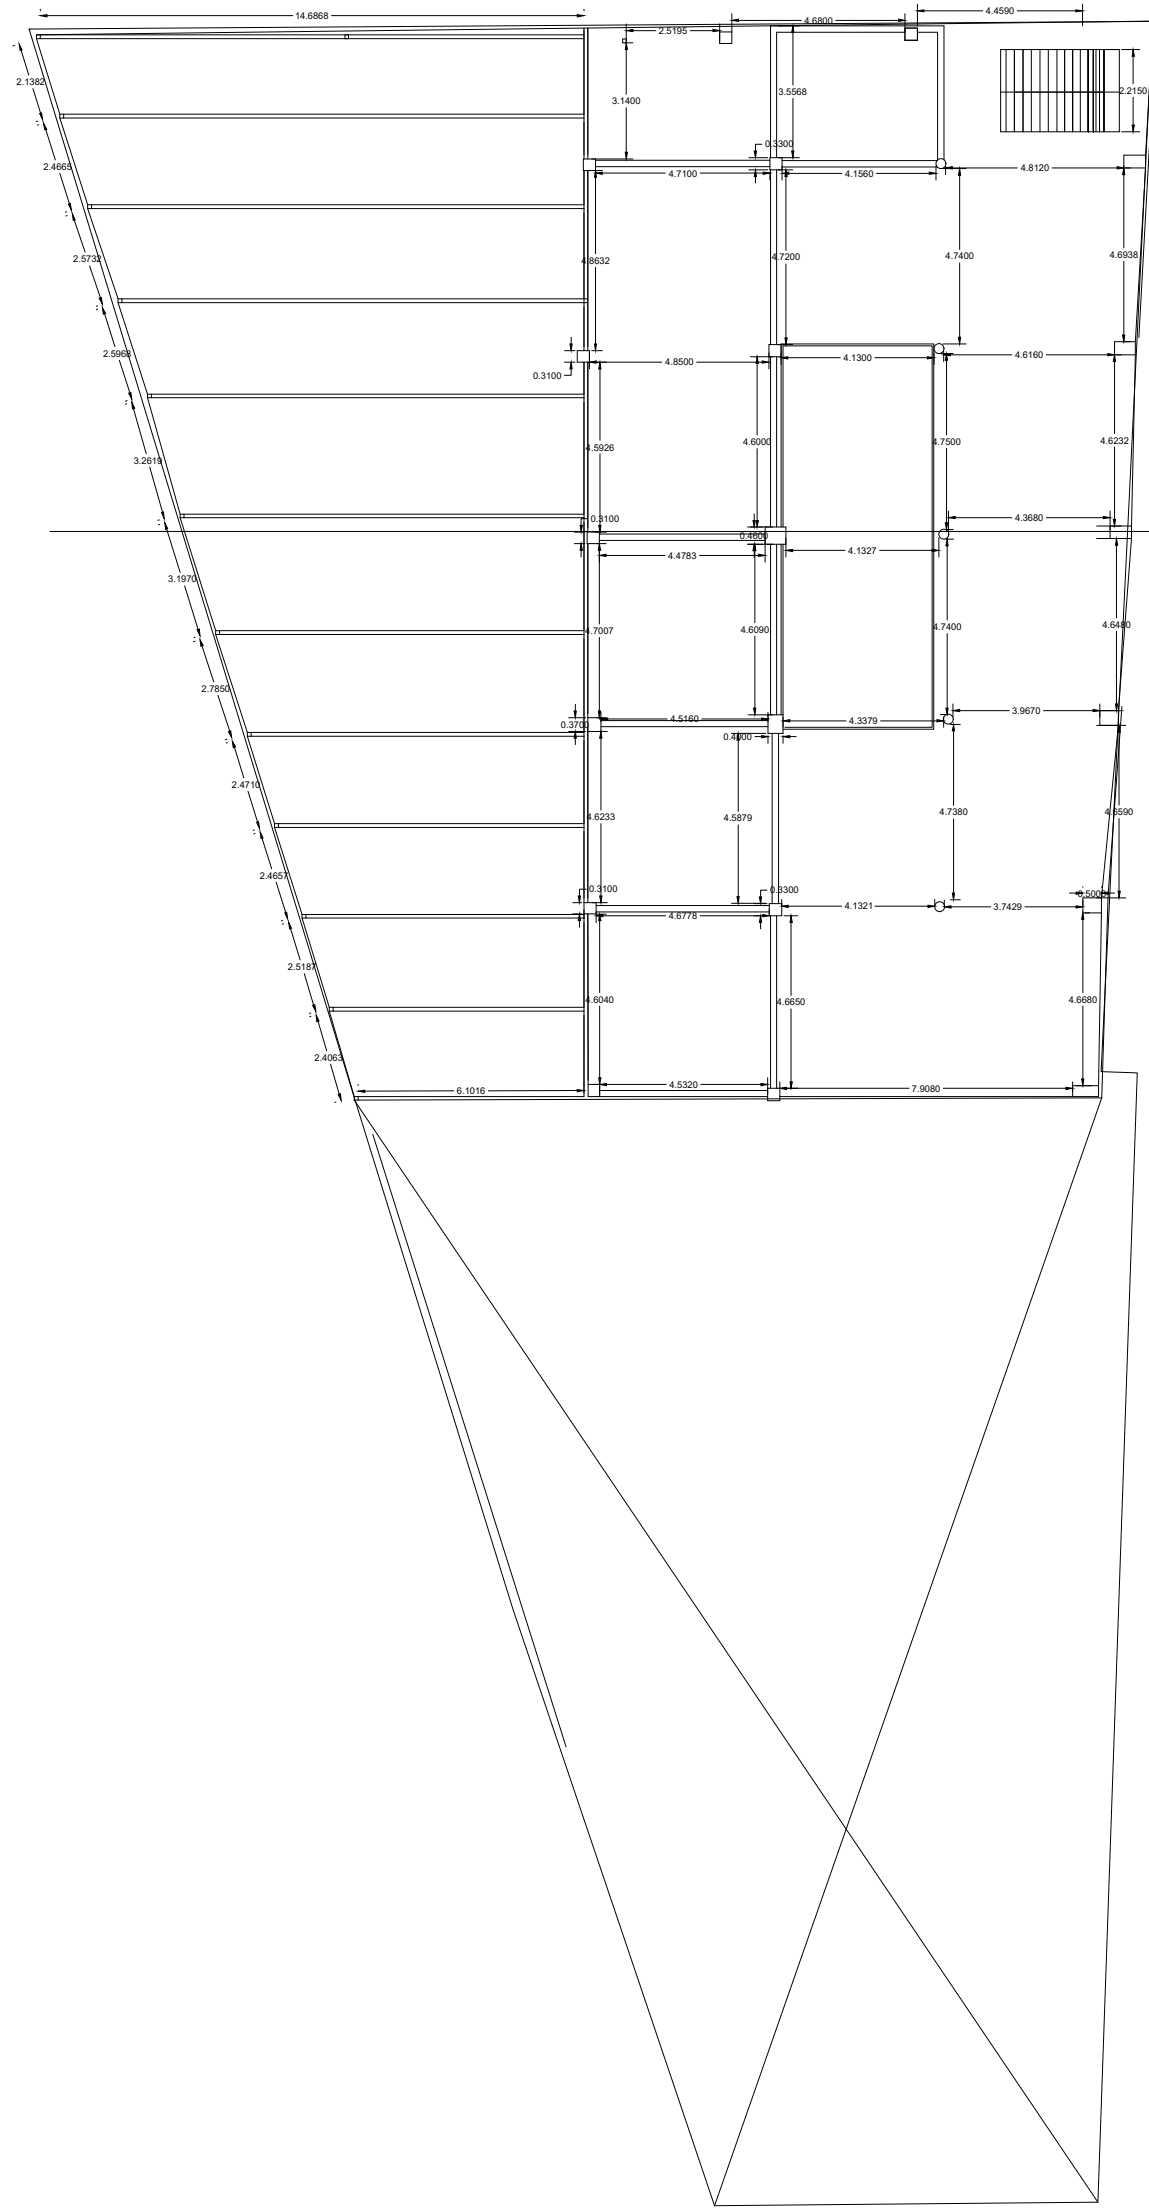

PLANTA 2do PISO

NORTE

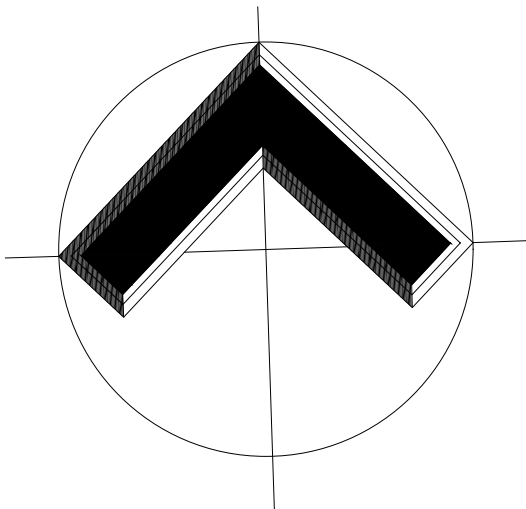

PLANO N° 3

SEGUNDO NIVEL

ACOTACIONES EN CENTIMETROS

CROQUIS DE LOCALIZACION



 CTC INGENIEROS CIVILES S.A. DE C.V.		
PROYECTO: ESTUDIO TOPOGRAFICO		
ESCALA: ACOTACIONES: EN CENTIMETROS FECHA: DICIEMBRE DE 2016	OBRA: AV. DE LOS MAESTROS #80 UBICACION: AV DE LOS MAESTROS # 80 ESQ. AV. DEL TRABAJO	PLANO: 04