




CTC INGENIEROS CIVILES, S.A. DE C.V.

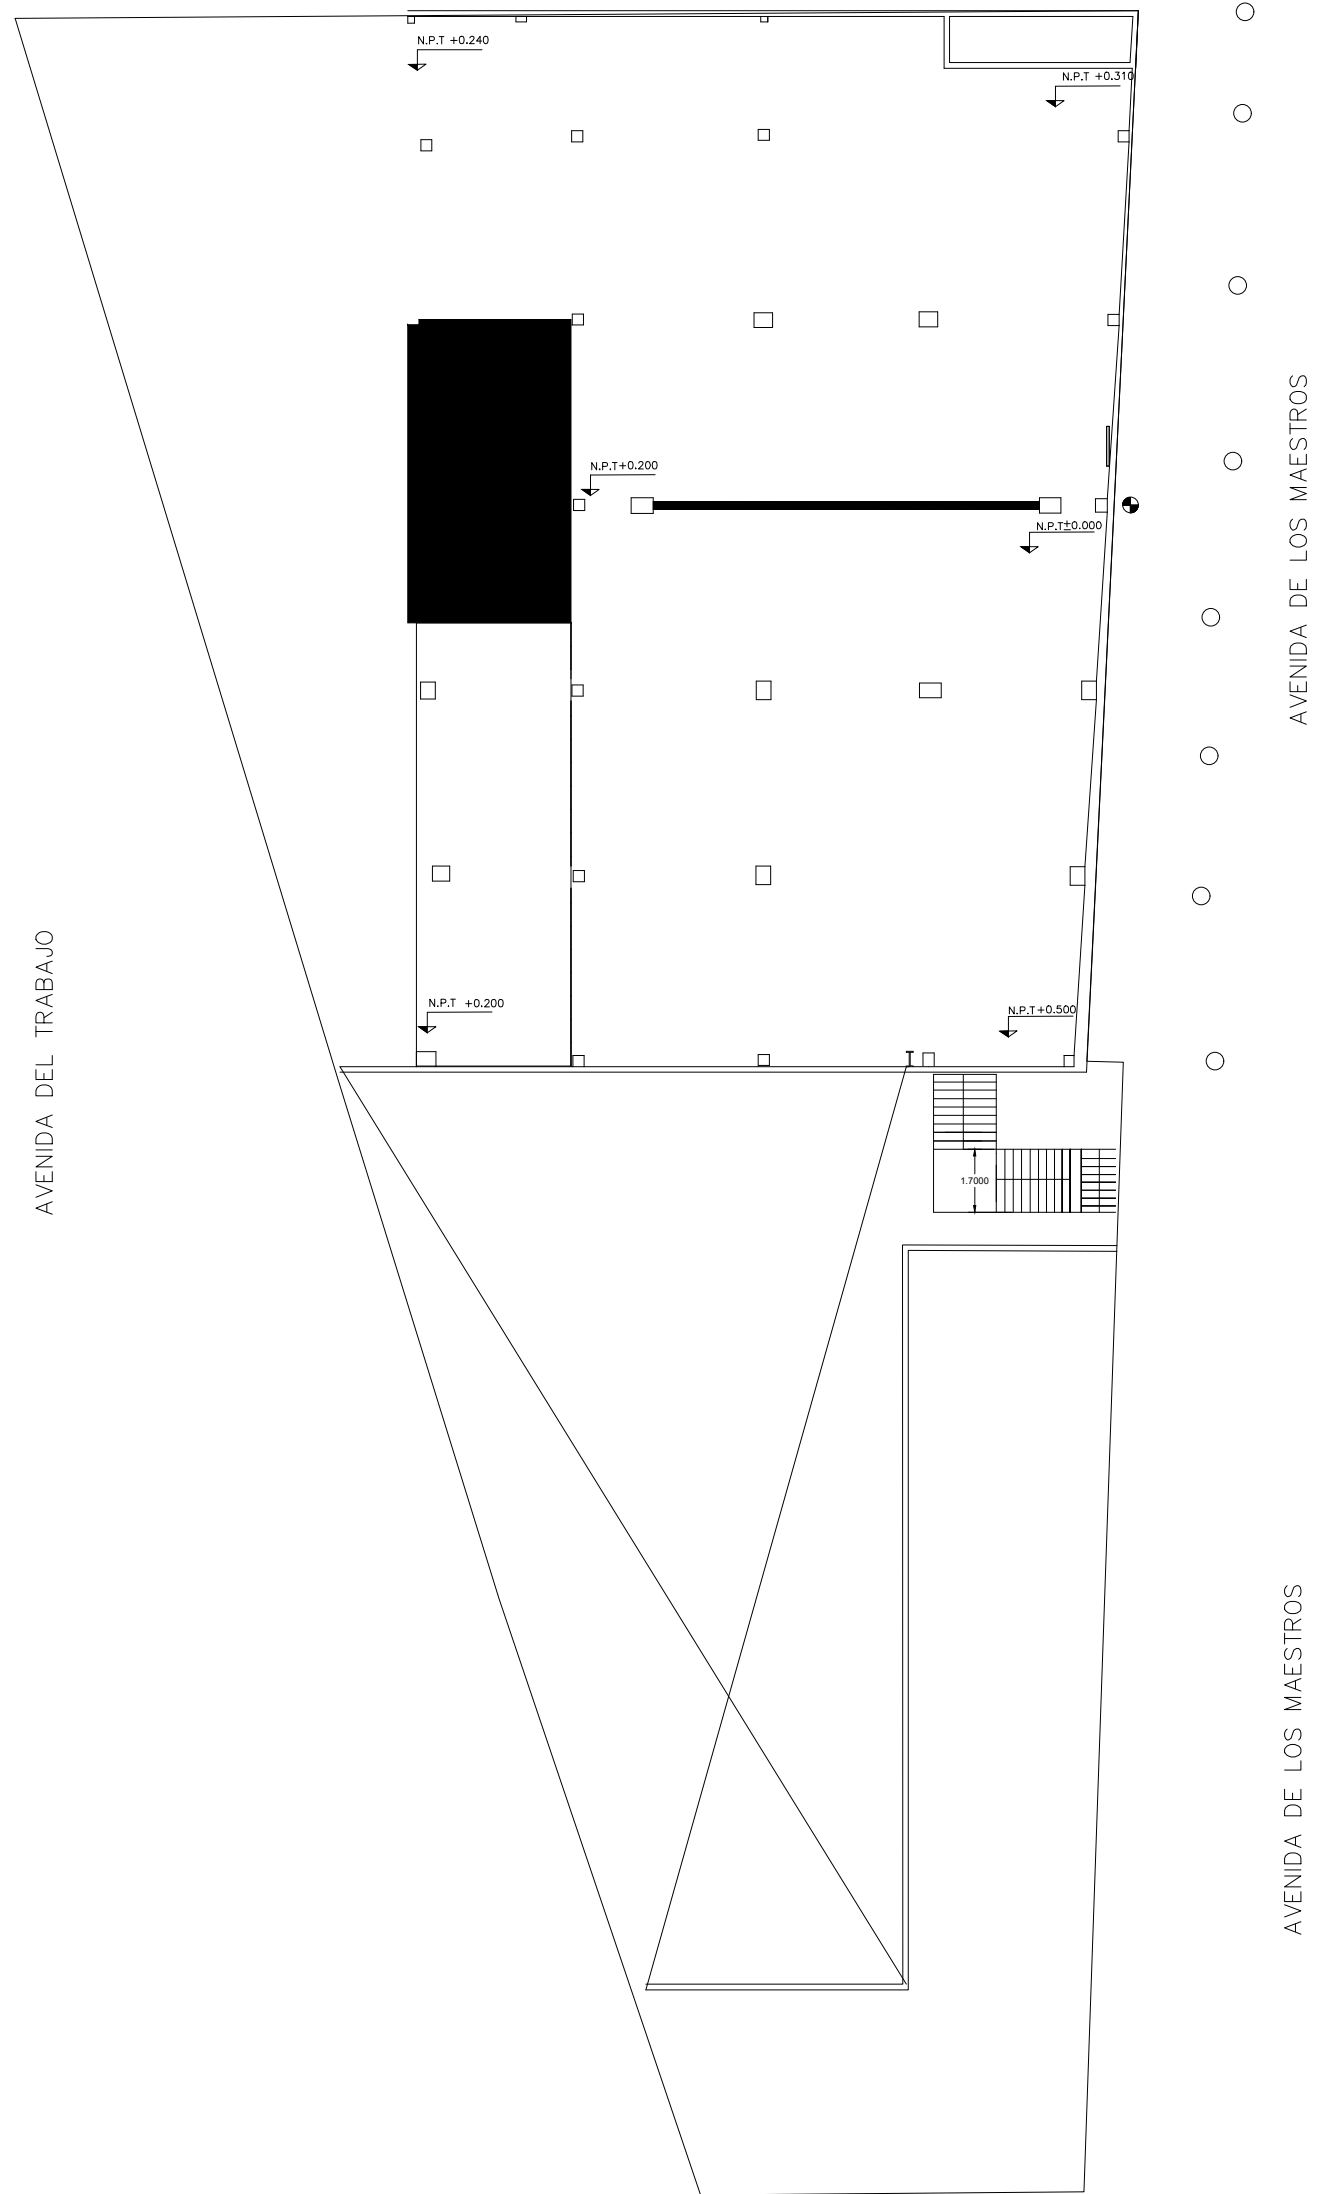


PLANTA BAJA NIVELES DE PISO TERMINADO

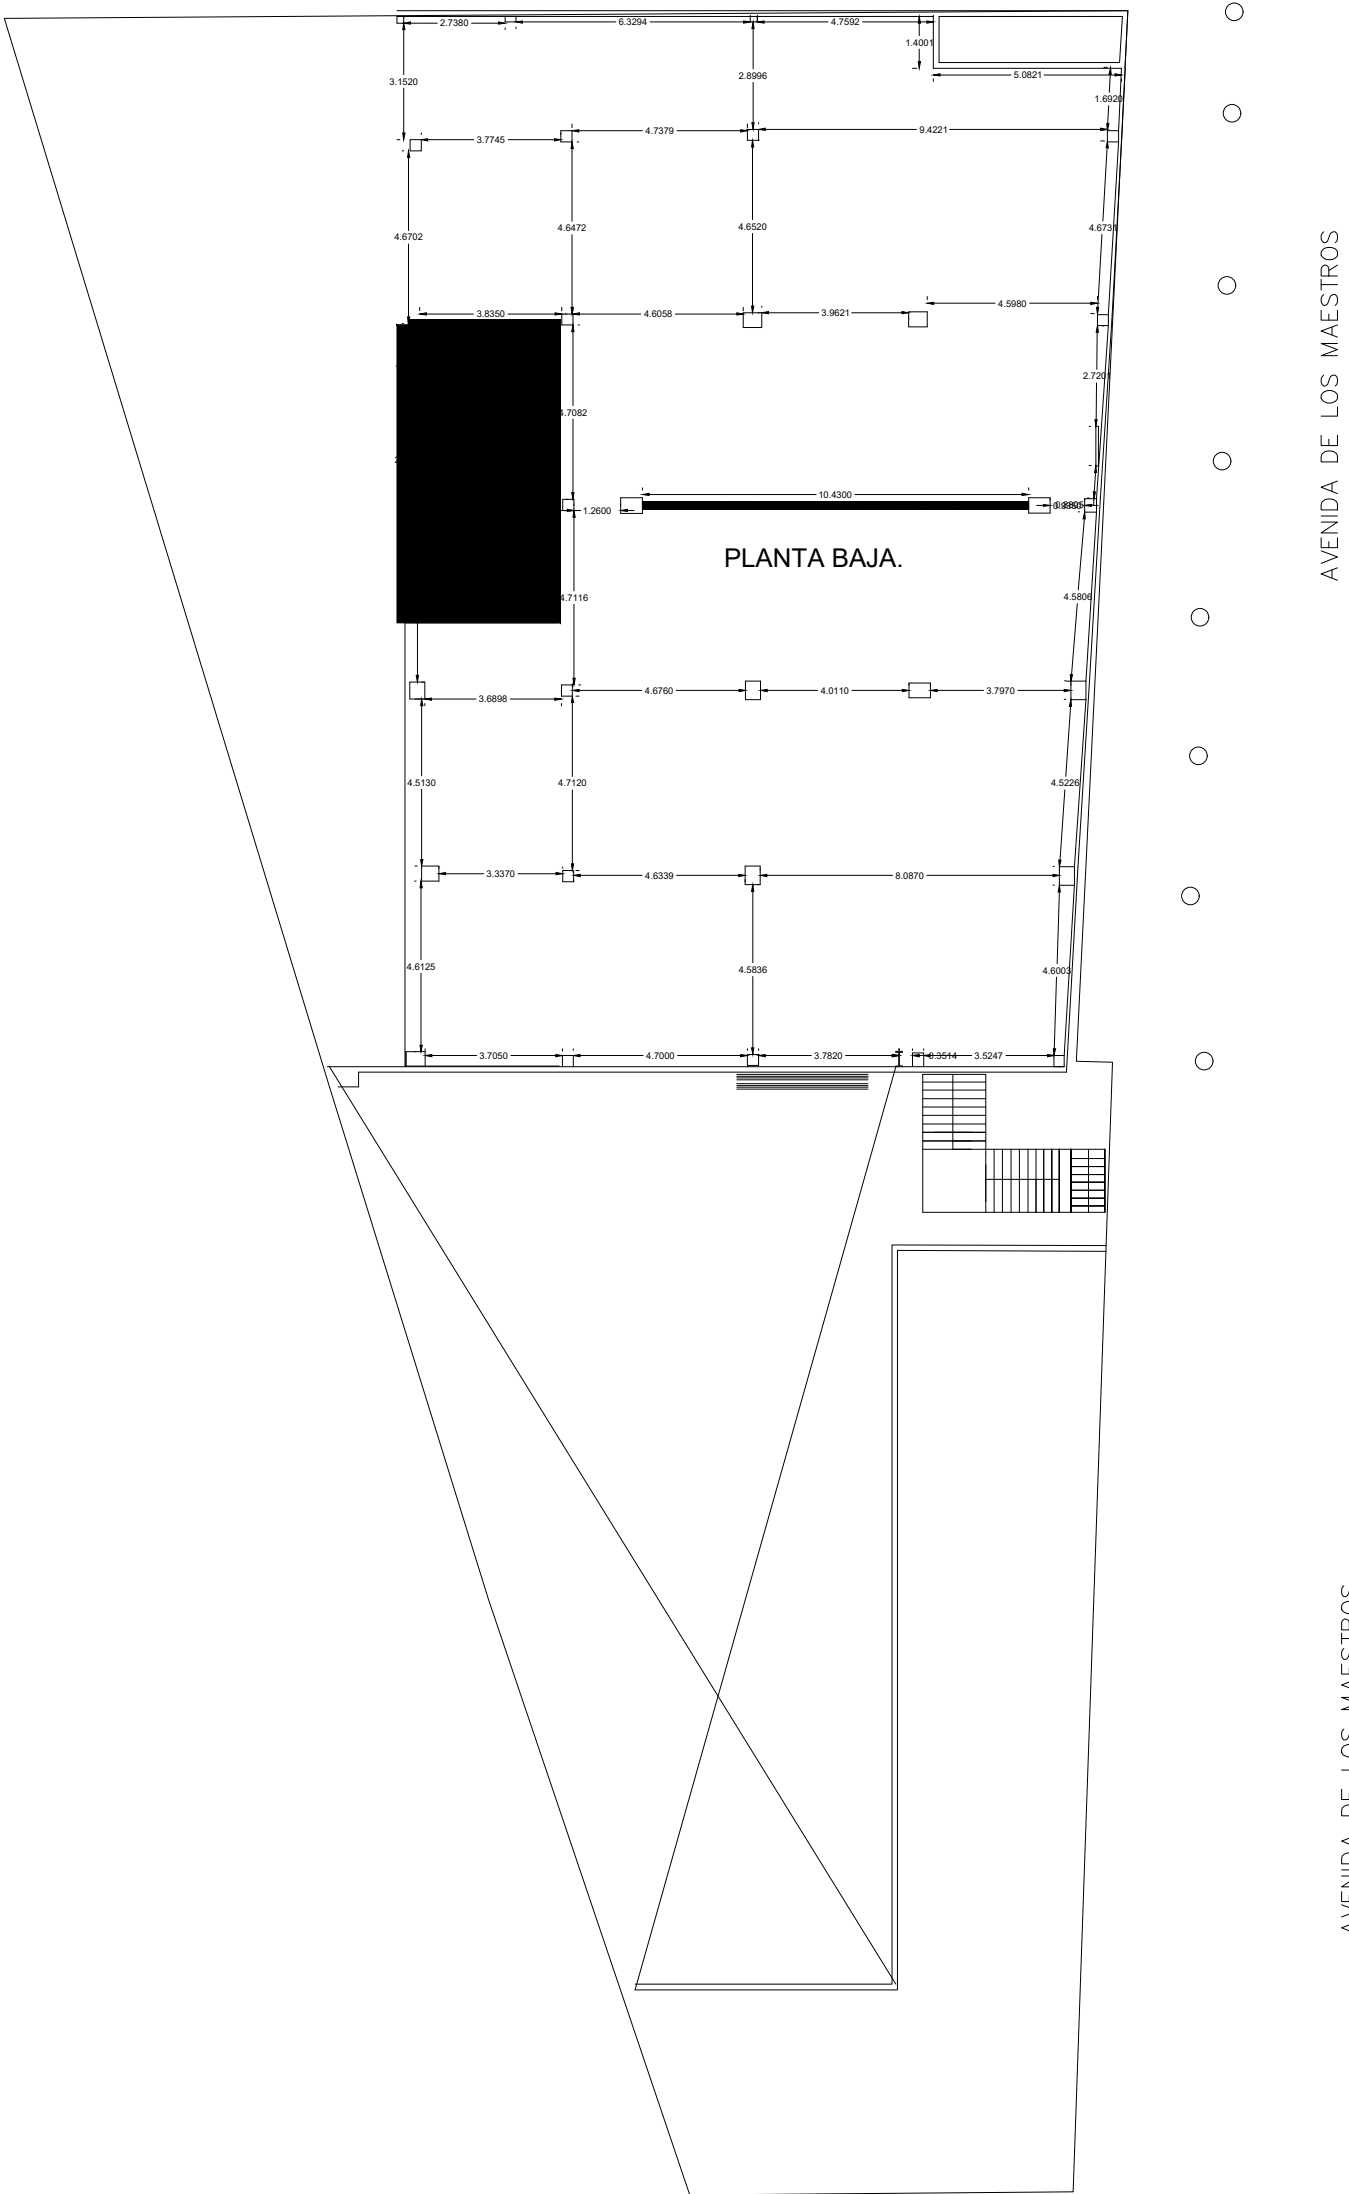

PLANTA BAJA

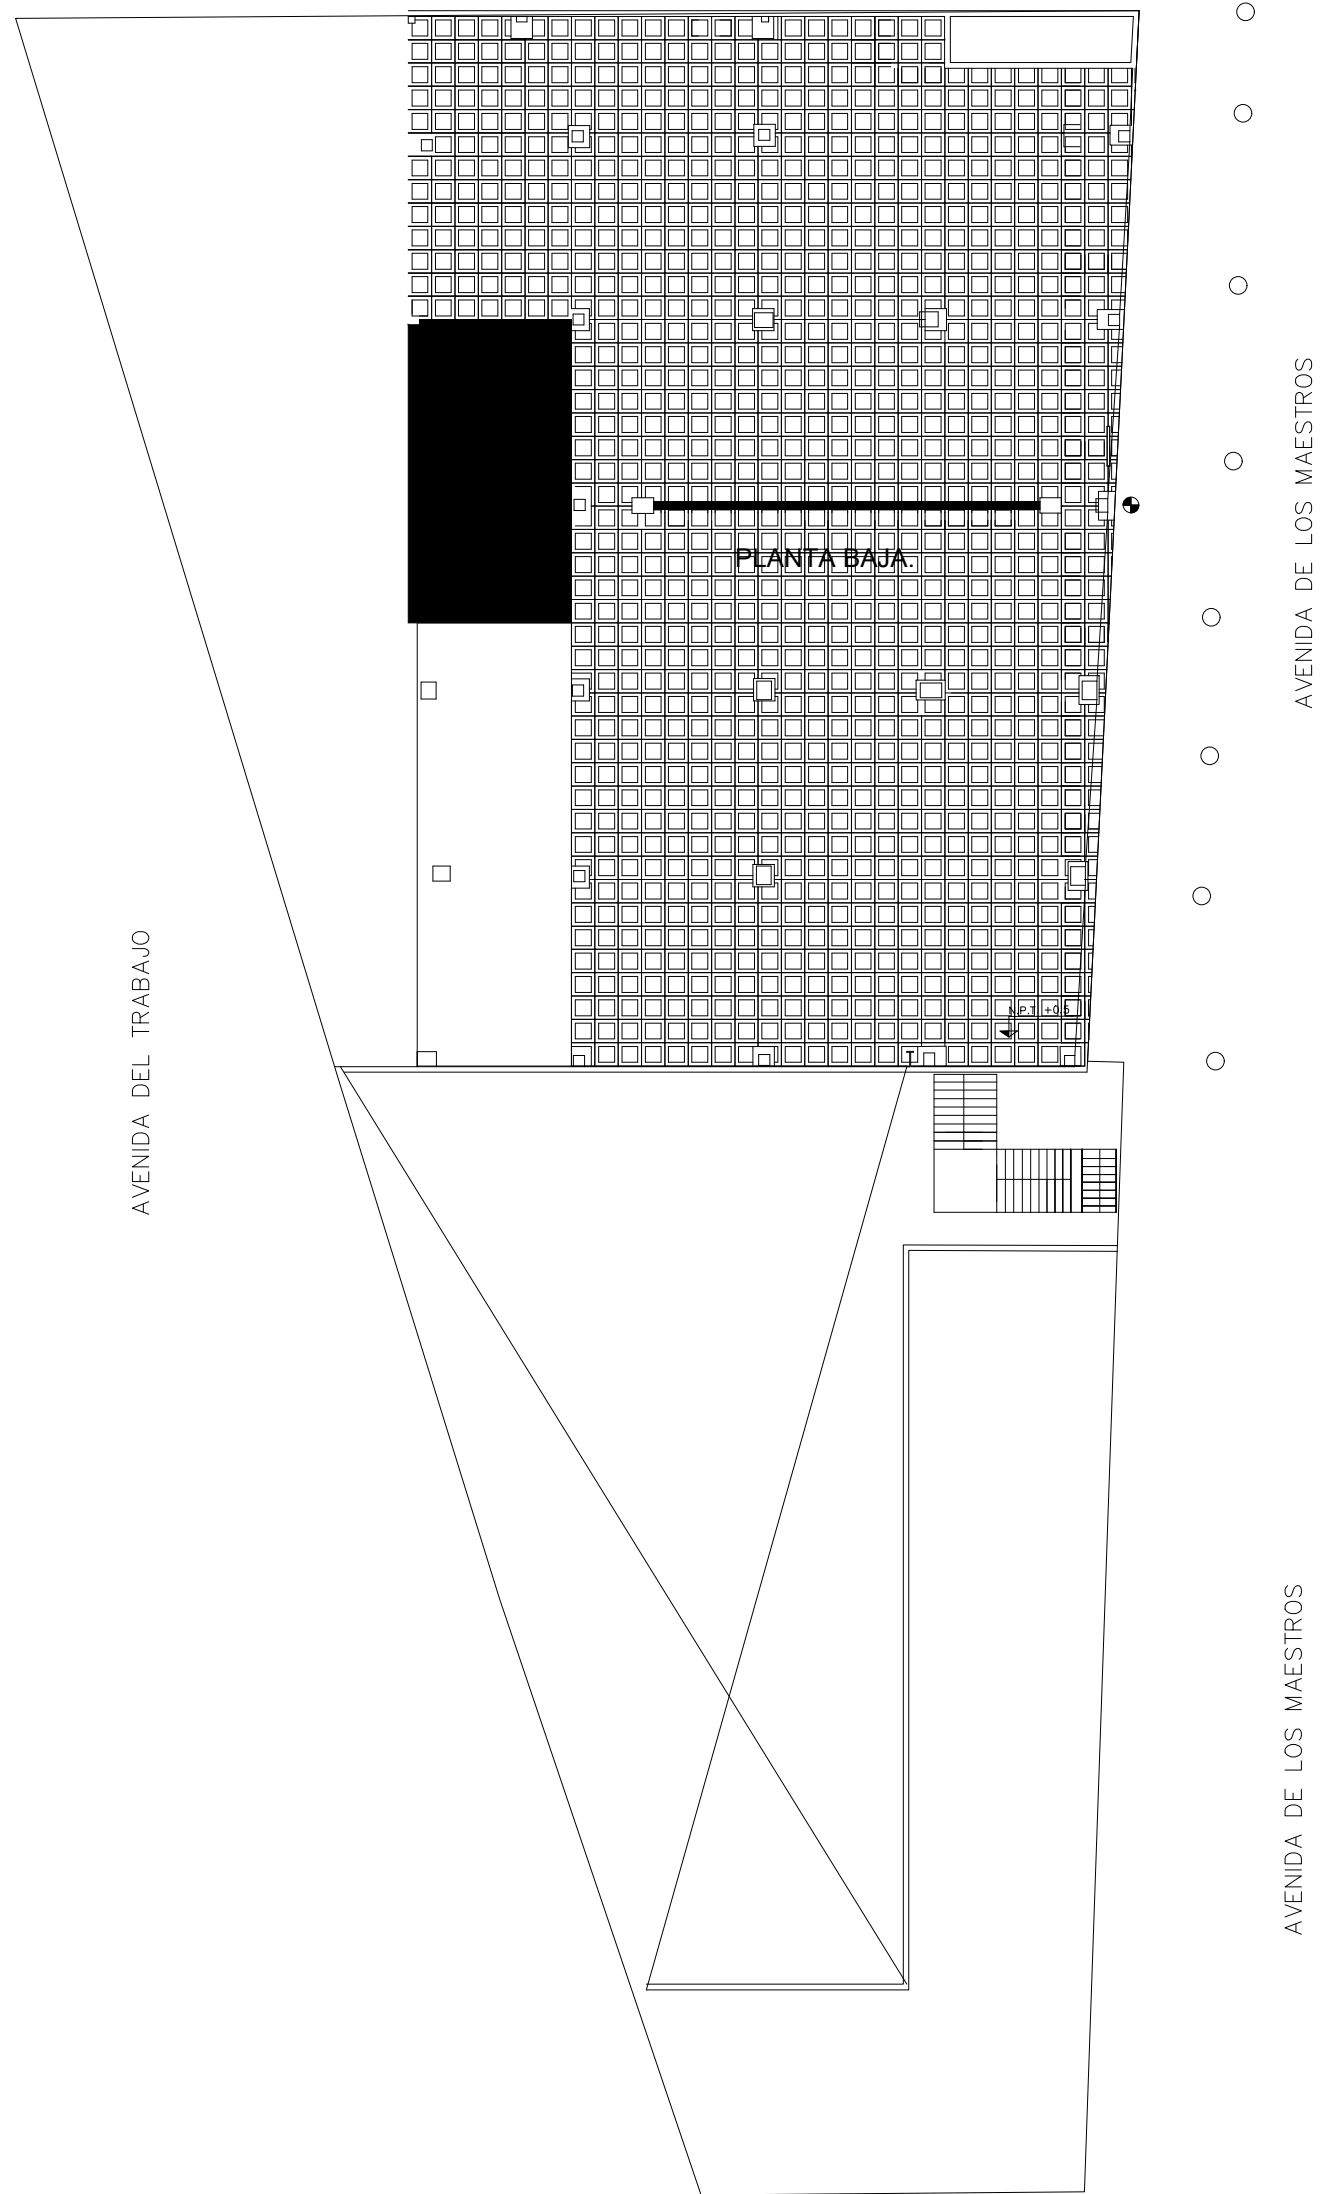

PLANTA BAJA LOSA RETICULAR

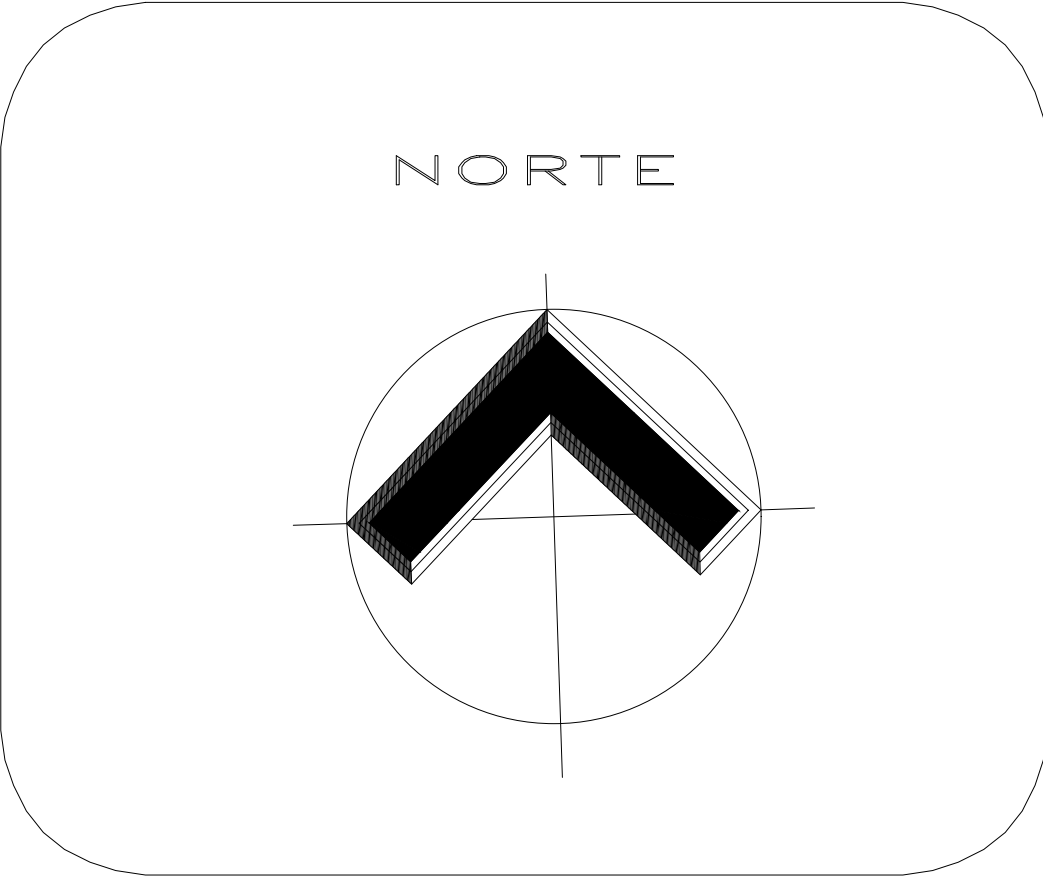

PLANO N° 2

PLANTA BAJA

ACOTACIONES EN CENTIMETROS

CROQUIS DE LOCALIZACION



 CTC INGENIEROS CIVILES S.A. DE C.V.		
PROYECTO: ESTUDIO TOPOGRAFICO		
ESCALA: ACOTACIONES: EN CENTIMETROS FECHA: DICIEMBRE DE 2016	OBRA: AV. DE LOS MAESTROS #80 UBICACION: AV DE LOS MAESTROS # 80 ESQ. AV. DEL TRABAJO	PLANO: 02