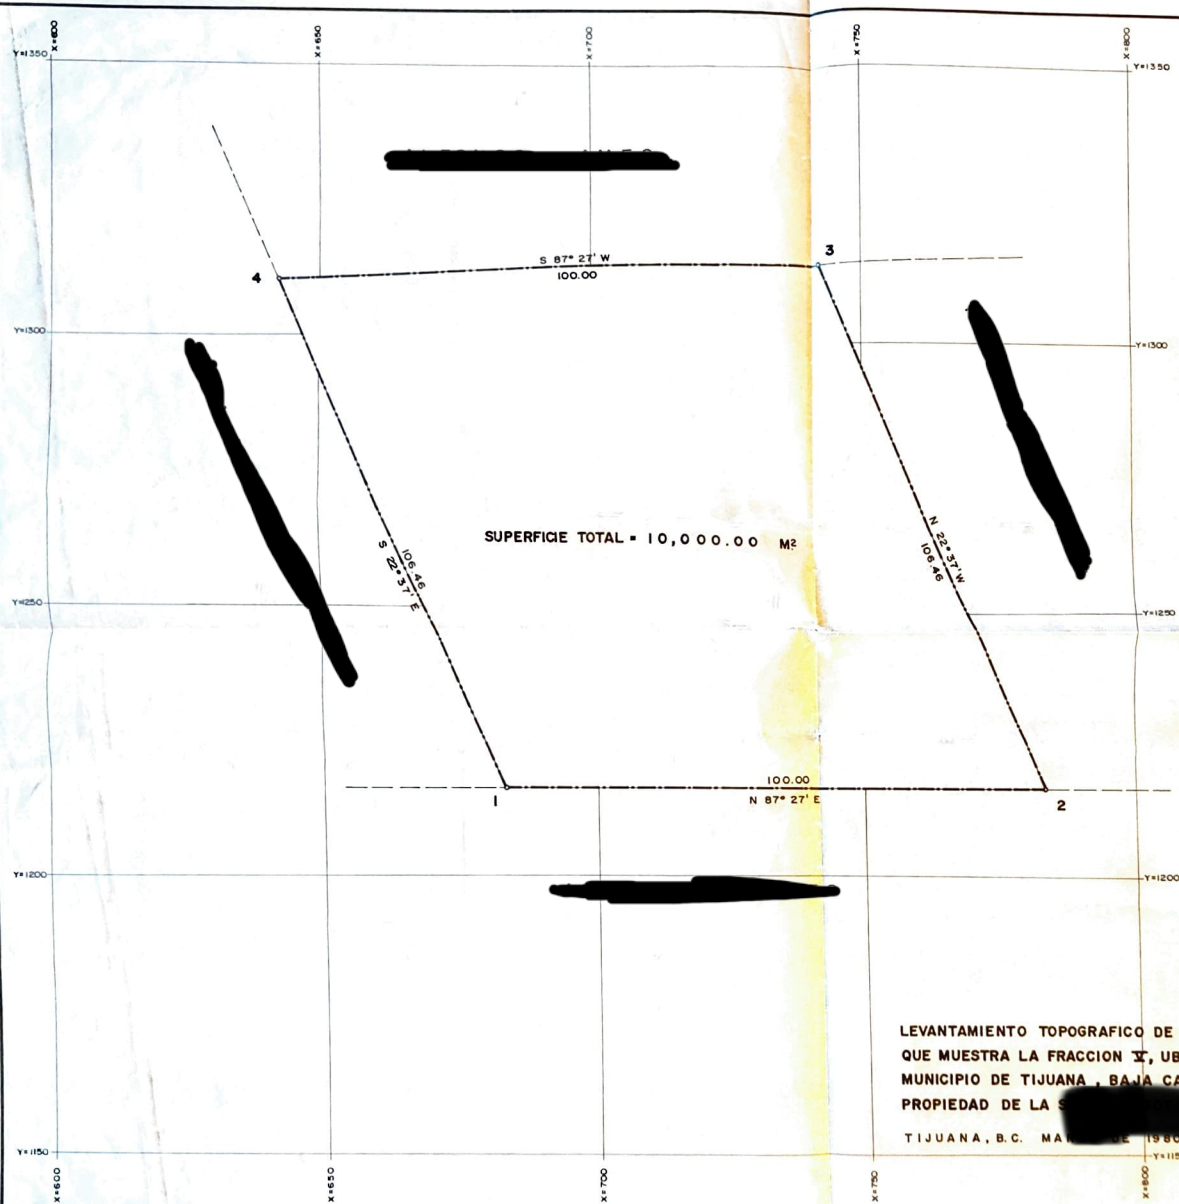


CUADRO DE CONSTRUCCION						
LADOS E PV	DISTANCIA	RUMBO	V	COORDENADAS		
				Y	X	
1 2	100.00	N 87° 27' E	2	1216.26	783.19	
2 3	106.46	N 22° 37' W	3	1314.53	742.25	
3 4	100.00	S 87° 27' W	4	1310.08	642.35	
4 1	106.46	S 22° 37' E	1	1211.81	683.29	
Sup = 10,000.00 M.						

ESCALA 1:500.

LEVANTAMIENTO TOPOGRAFICO DE UN PREDIO RUSTICO DENOMINADO "RANCHO DOS PALMAS" QUE MUESTRA LA FRACCION "I", UBICADO EN LA DELEGACION DE SAN ANTONIO DE LOS BUENOS, MUNICIPIO DE TIJUANA, BAJA CALIFORNIA.

PROPIEDAD DE LA S. [REDACTED] E.

TIJUANA, B.C. MAYO DE 1980.