



PLANTA BAJA (N±0.00)
ESC: 1:100

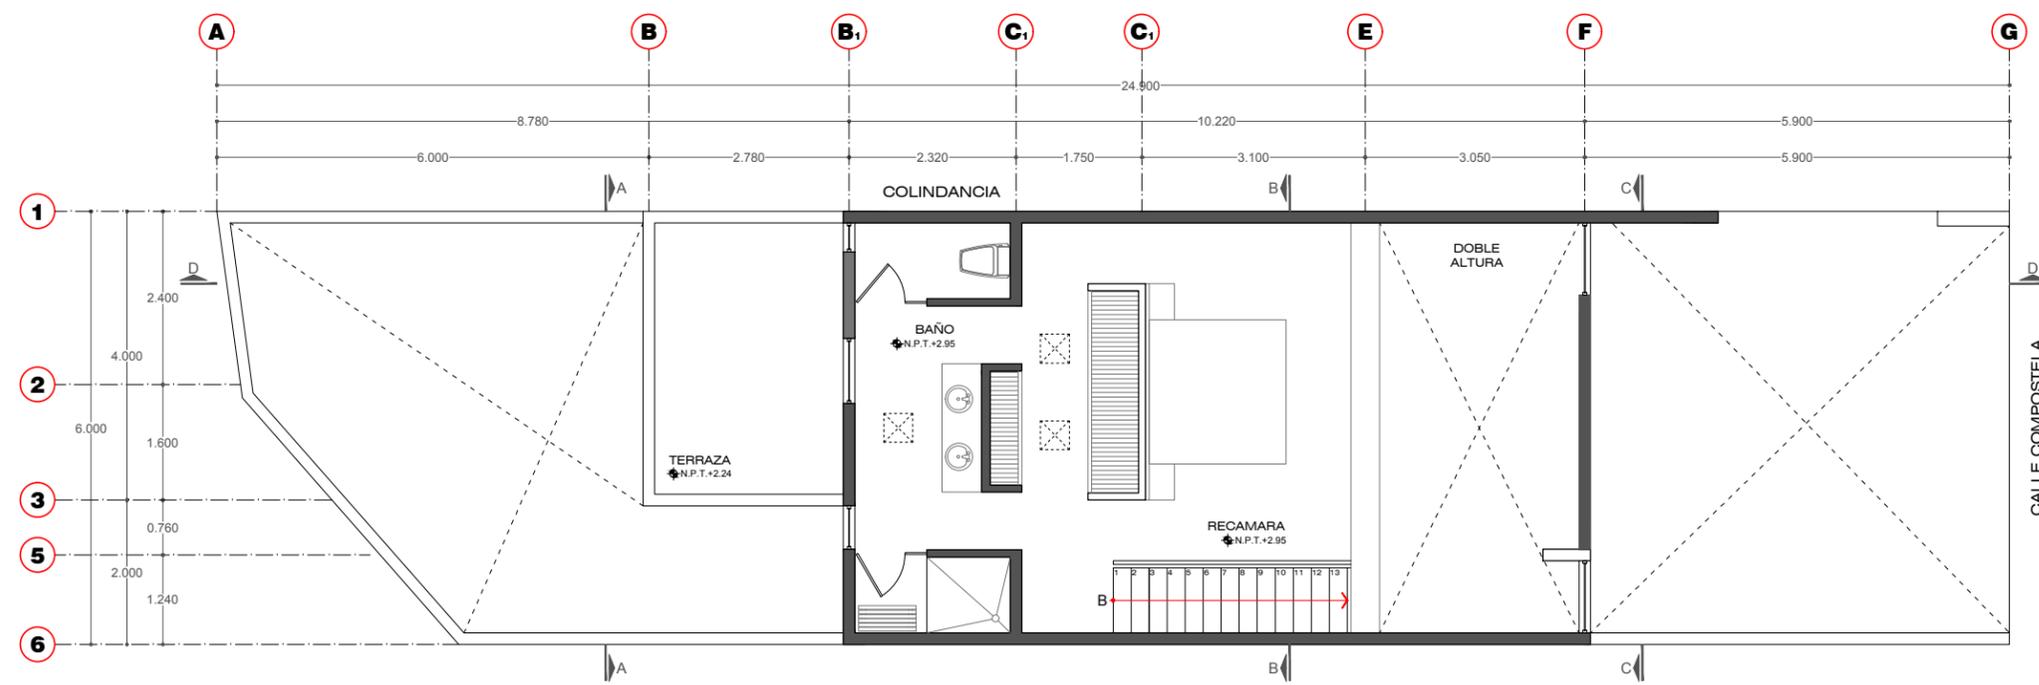

PLANTA ALTA (N+2.95)
ESC: 1:100

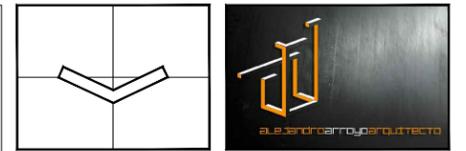

SIMBOLOGIA / ESPECIFICACIONES

◆ N.P.T.±0.00 NIVEL DE PISO TERMINADO
 ● COTAS EN METROS

TABLA DE SUPERFICIES

SUPERFICIE DEL TERRENO:	142.00 m ² (100.00%)
SUPERFICIE OCUPADA:	66.20 m ² (46.62%) COS
SUPERFICIE CONSTRUIDA-PLANTA BAJA:	74.35 m ²
SUPERFICIE CONSTRUIDA-PLANTA ALTA:	44.70 m ²
SUPERFICIE CONSTRUIDA-TOTAL:	119.05 m ²

- NOTAS**
- LOS PLANOS ARQUITECTONICOS RIGEN AL PROYECTO
 - COTAS EN METROS
 - VERIFICAR Y AJUSTAR MEDIDAS EN OBRA

:: LOFT COMPOSTELA ::
LADO ORIENTE DE MARFIL-ARROYO DE LA CARNICERIA
GUANAJUATO, GTO.

DRO-62 A ARQ. FABIAN SANTIBAÑEZ RODRIGUEZ		SELLOS Y FIRMAS
TITULO DE PLANO: PLANTAS ARQUITECTONICAS		
PROPIETARIO: SOFIA SANTIBAÑEZ GONZALEZ	ESCALA: INDICADA	
UBICACION: CALLE COMPOSTELA S/N, COL-BUROCRATA ZONA DE MARFIL, GUANAJUATO, GTO.	CLAVE DE PLANO:	
PROYECTO: ARQ. ALEJANDRO ARROYO NIETO		ARQ-01
FECHA: OCTUBRE-2020	VISITA:	
RUTA DE ACCESO: Archivo AutoCad		

