
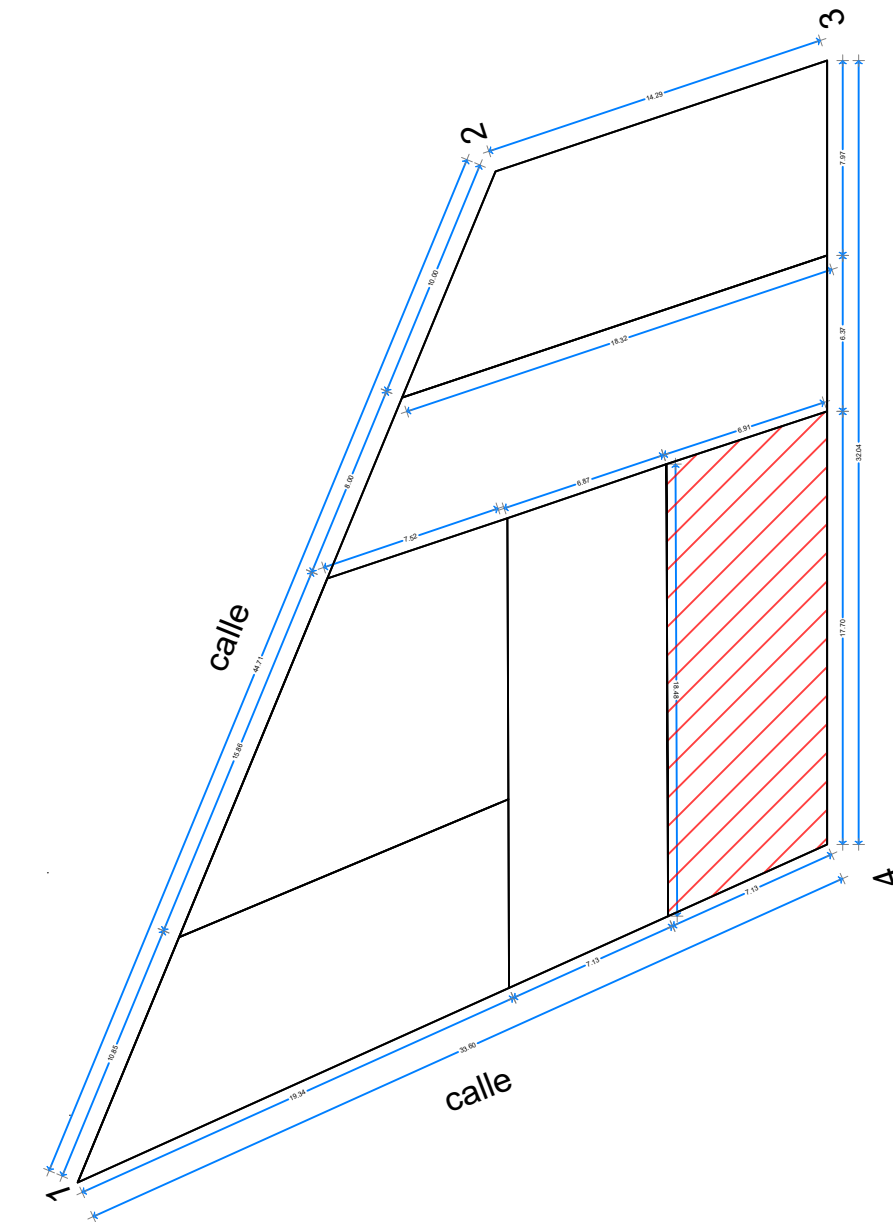
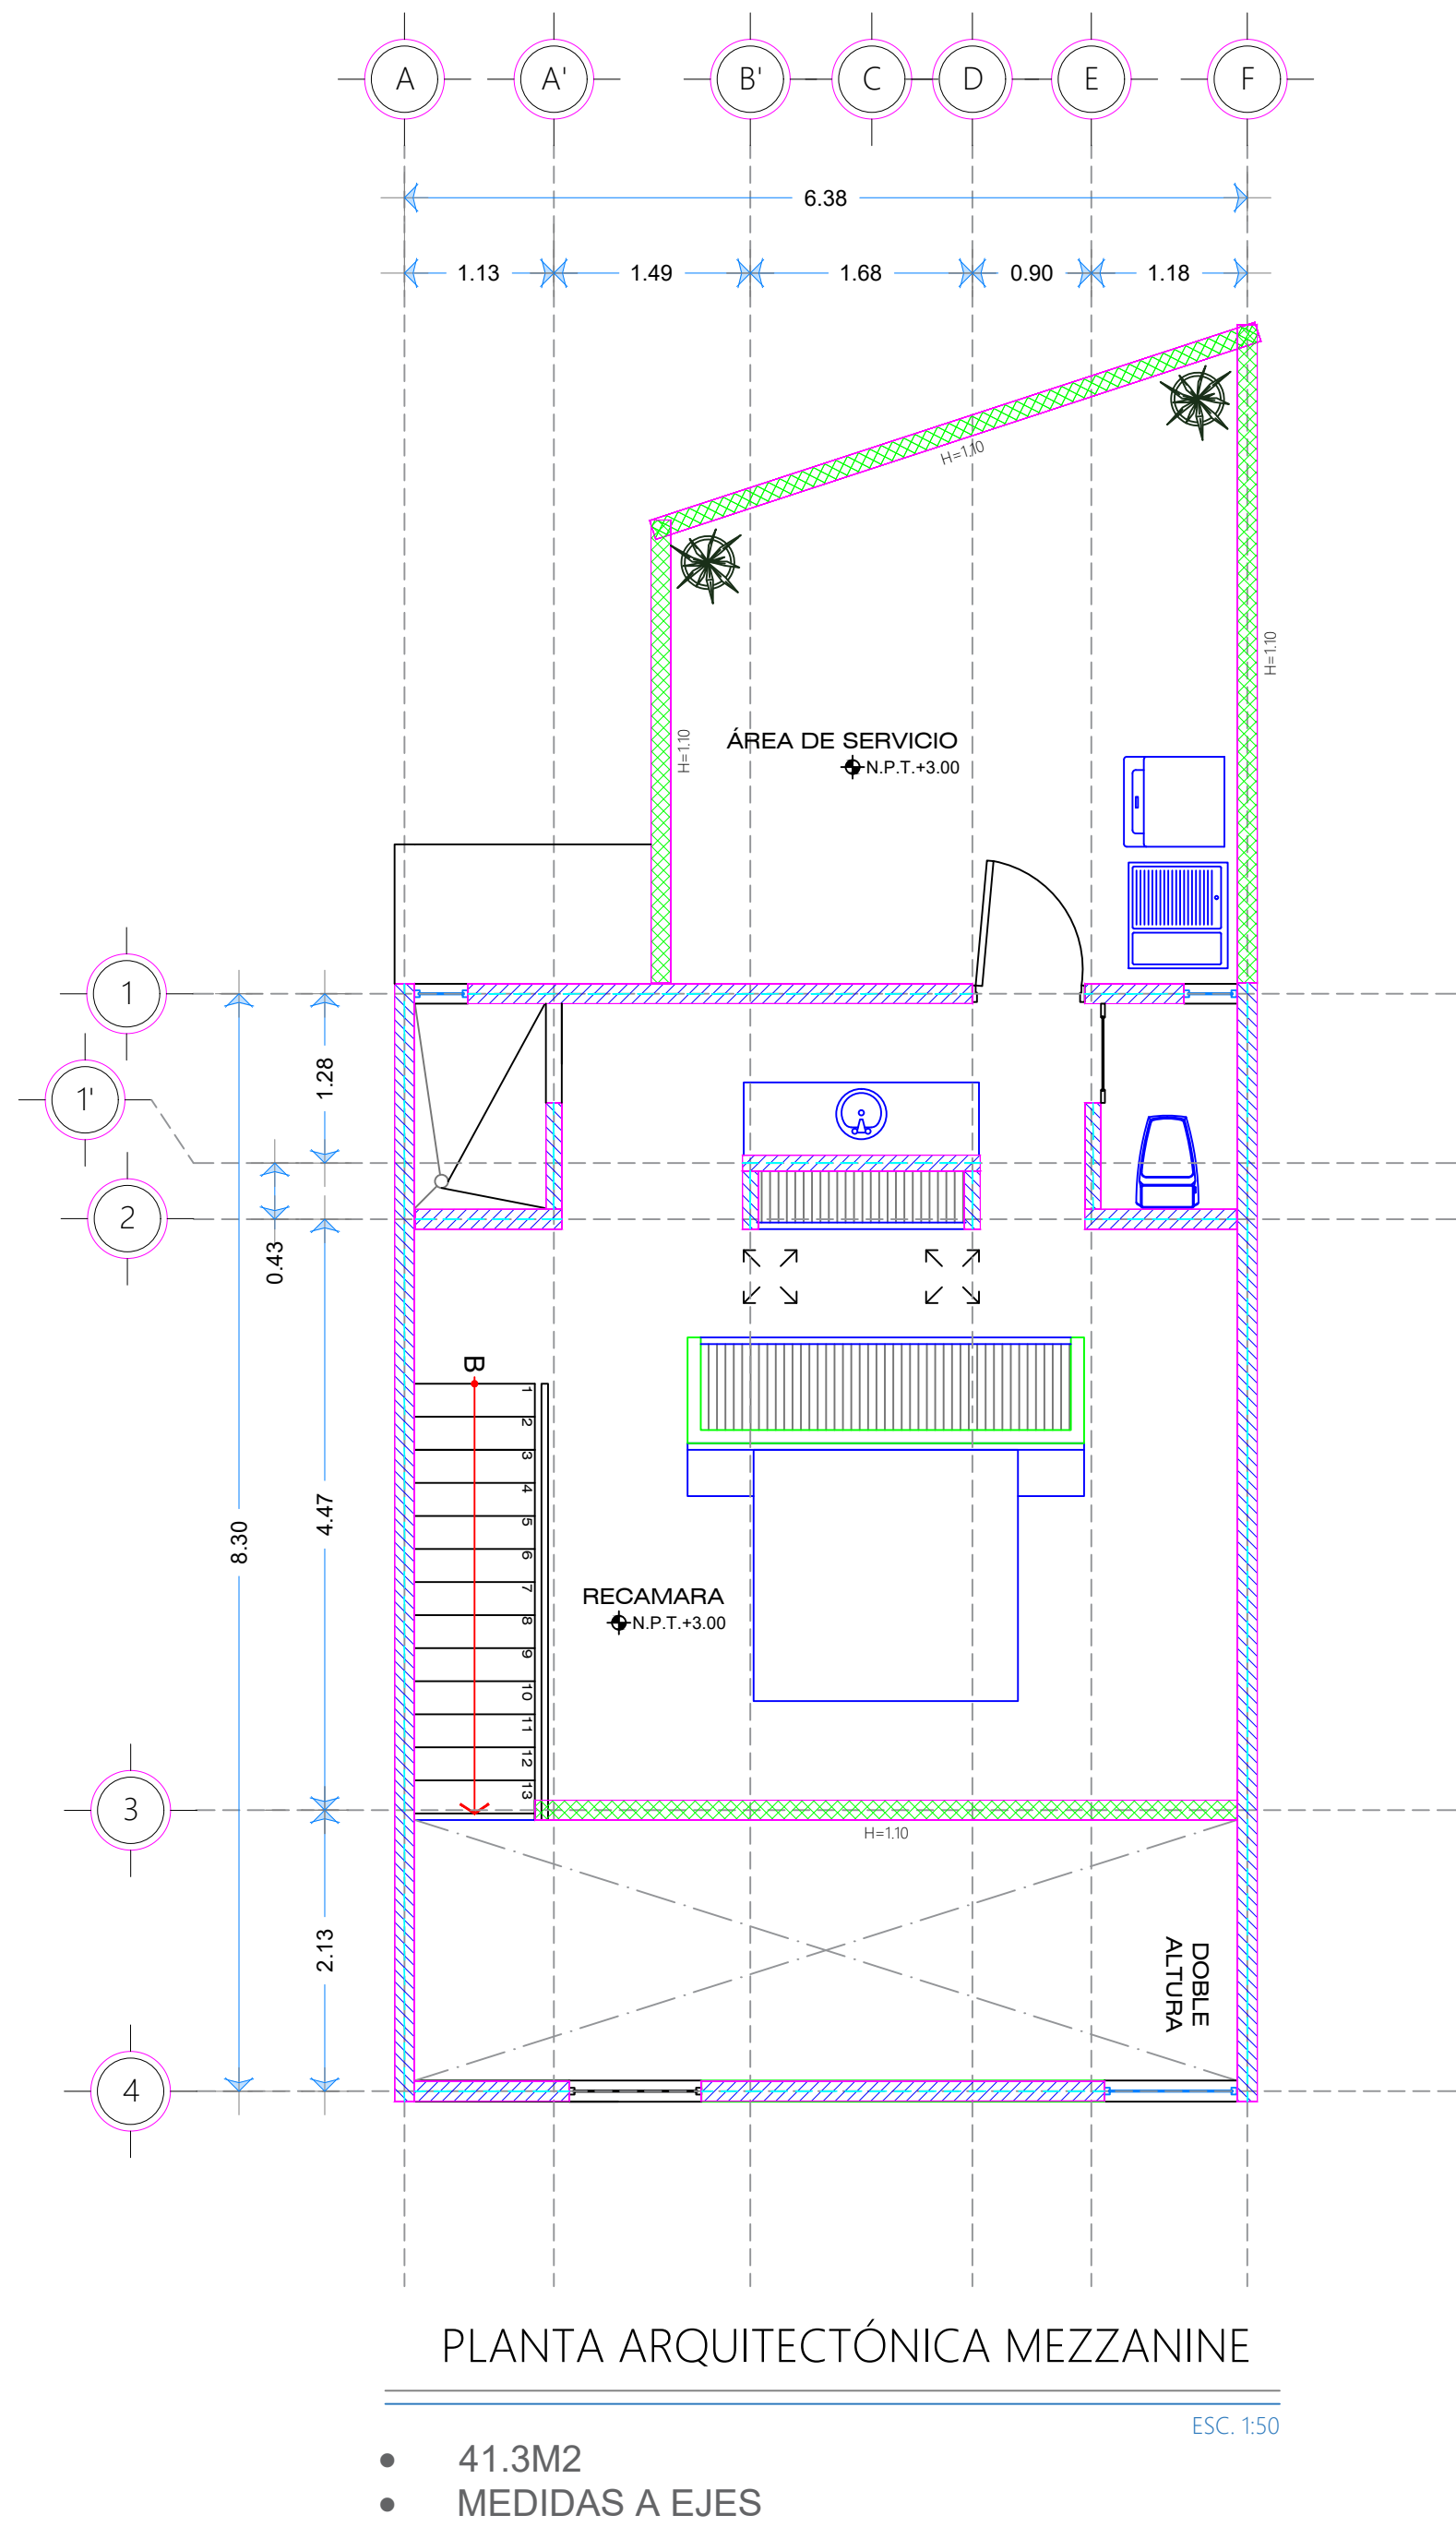


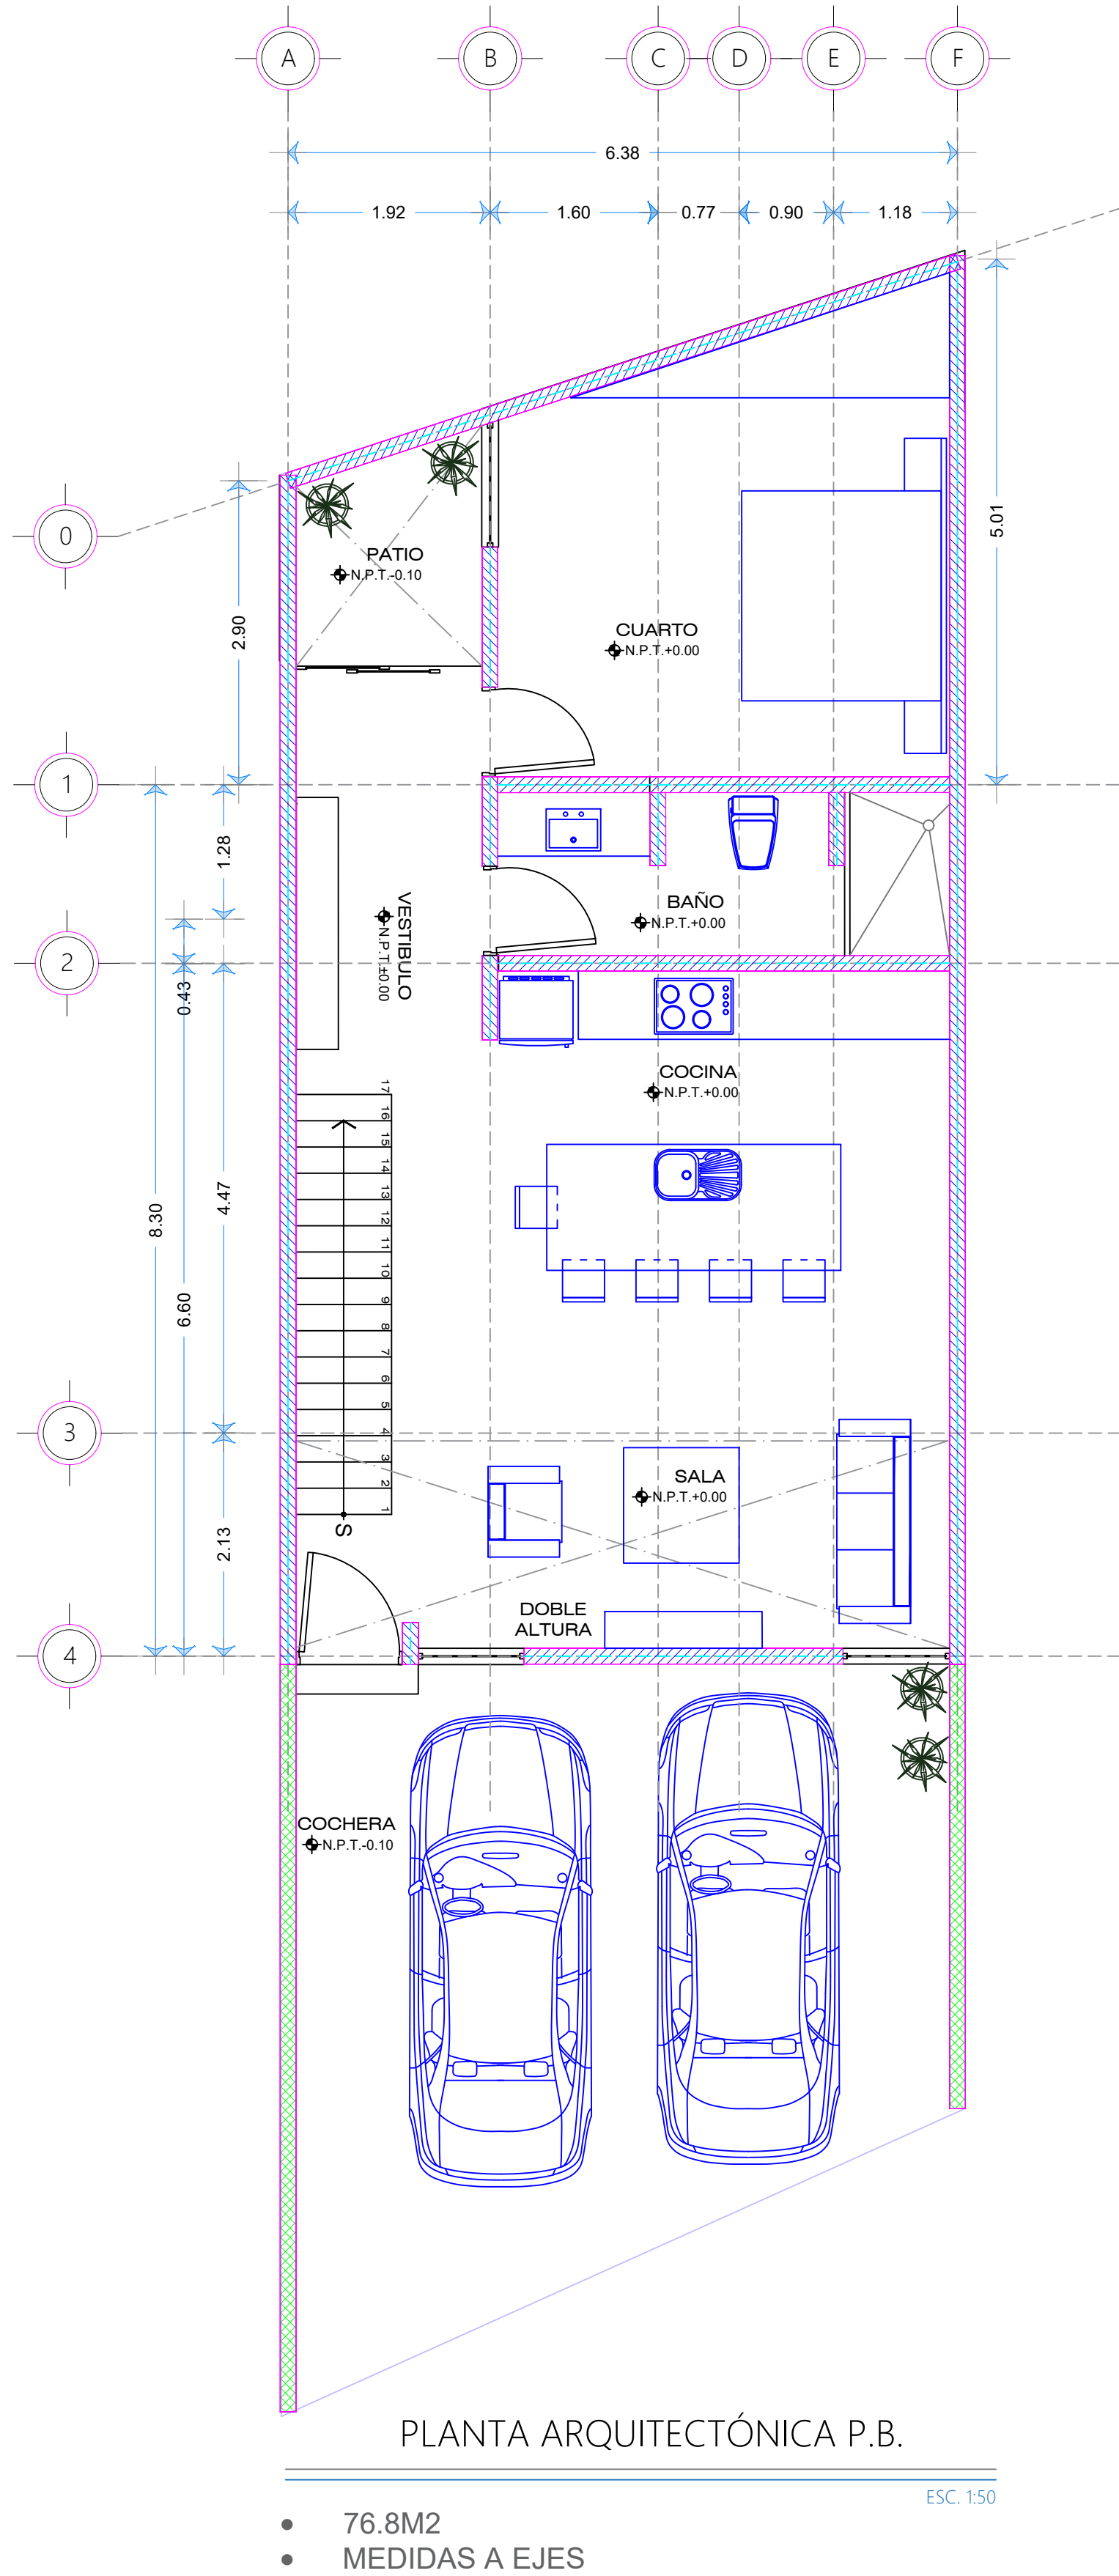

ORIENTACIÓN

UBICACIÓN DEL SITIO

SIMBOLOGIA

N.P.T. NIVEL DE PISO TERMINADO
N.D.C. NIVEL DESPLANTE DE CIMENTACIÓN
NIVEL (PLANTA)
NIVEL CORTES

ESPECIFICACIONES

ÁREAS DE CONSTRUCCIÓN POR PLANTA

ÁREA DE MEZZANINE	= 25.24m²
ÁREA DE LOSA AZOTEA	= 41.30m²
ÁREA TOTAL A CONSTRUIR	= 118.10 m²

MASA
INGENIEROS MANRIQUE SANTIBÁNEZ Y ASOCIADOS S.A. DE C.V.
CORREO: msantibanez@masaingenieros.com
TEL: 477 115 0465
PERITO ESPECIALIZADO PR-186
ING. JORGE SANTIBÁNEZ GONZÁLEZ
CED. 12661387

DISEÑO: JORGE SANTIBÁNEZ
DIBUJO: JORGE SANTIBÁNEZ
REVISÓ:
APROBÓ:

REVISION

NO	FECHA	DESCRIPCIÓN	POR	Vo. Bo.

NOMBRE DEL PROYECTO
LOFT YERBABUENA
UBICACIÓN YERBABUENA

PLANO:
PLANTA ARQUITECTÓNICA

NUMERO DE REFERENCIA 1-1	FECHA: AGOSTO 2025	ESCALA: INDICADA
No. PLANO ARQ-01	REV. A	