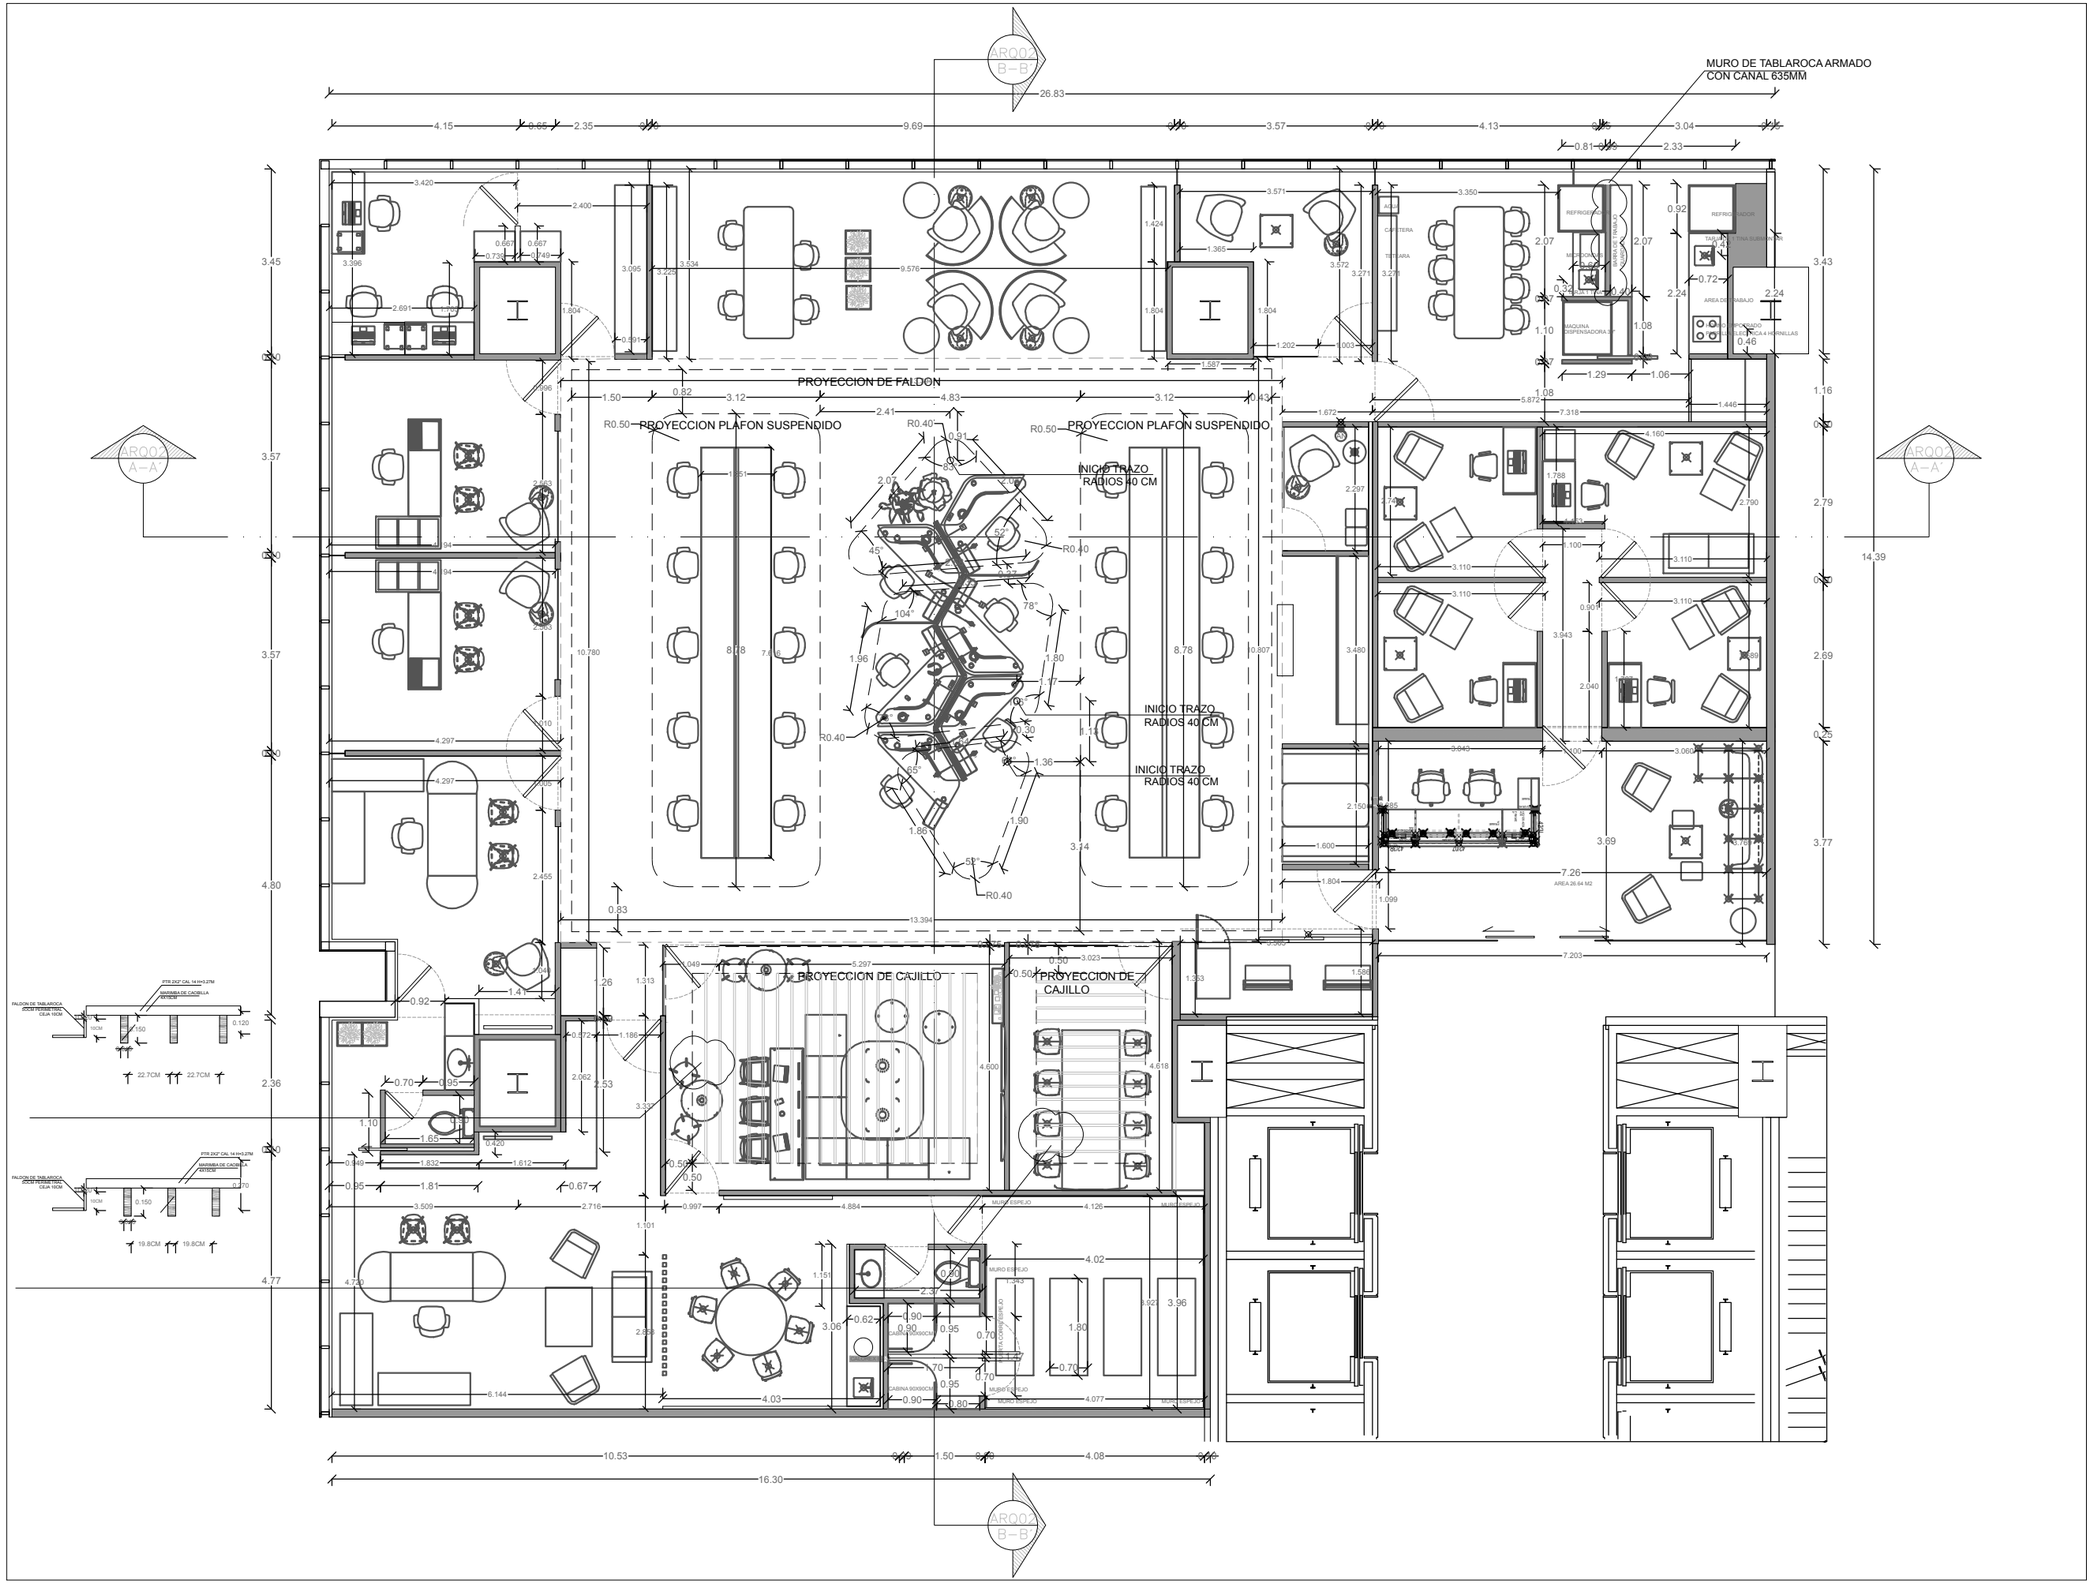

PROPIETARIO

UBICACION SANTA FE MEXICO DF

AUTORIZA

A-01 LAYOUT

ESCALA 1:50
FECHA 11/07/ 2023

COTAS

ESCALA GRAFICA 1:25

PROYECTO

OFICINAS SANTA FE

CLAVES Y SIMBOLOS

N.P.T.	NIVEL PISO TERMINADO
N.S.L.	NIVEL SUPERIOR DE LOSA ESTRUCTURAL
N.L.B.L.	NIVEL LECHO BAJO DE LOSA ESTRUCTURAL
N.L.B.T.	NIVEL LECHO BAJO DE TABLAROCA
N.L.B.P.	NIVEL LECHO BAJO DE PLAFON
N.C.P.	NIVEL CORONAMIENTO PRETIL
N.C.M.	NIVEL CORONAMIENTO MURO
N.C.	NIVEL CERRAMIENTO
N.A.	NIVEL ANTEPECHO
N.B.	NIVEL BANQUETA
N.S.B.	NIVEL SUPERIOR DE BARDA
N.L.B.F.	NIVEL LECHO BAJO FALDON
N.L.A.F.	NIVEL LECHO ALTO FALDON
B.A.N.	BAJADA DE AGUAS NEGRAS
	NIVEL INDICADO EN PLANTA
	NIVEL INDICADO EN CORTE O ALZADO
	CAMBIO DE NIVEL EN PISO
	CAMBIO DE NIVEL EN PLAFON

NOTAS GENERALES

- ACOTACIONES EN METROS
- INVIOLABLE EN MEDIDAS Y ESCALA DE ESTE PLANO
- LAS COTAS SON A PARIO DE ALBAÑILERIA
- LAS COTAS DE ARQUITECTURA SON RESPETADAS CORRESPONDIENTES DE INSTALACIONES Y ESTRUCTURA
- ANTES DE EJECUTAR LAS OBRAS DEBERA VERIFICARSE CON LA DIRECCION DE LA OBRA.
- LAS DIMENSIONES DEPENDEN DE EL LUGAR DE LA OBRA, ANTES DE EJECUTAR LAS DIMENSIONES SOMETER A LA DIRECCION DE LA OBRA CUALQUIER DIFERENCIA.
- TODOS LOS ACABADOS SERALADOS EN ESTE PLANO DEBERAN CONSIDERARSE EN PRECIO UNITARIO.
- TODOS LOS ACABADOS SERALADOS EN ESTE PLANO DEBERAN CONSIDERARSE EN PRECIO UNITARIO.
- LAS ESPECIFICACIONES CORRESPONDIENTES.

DISEÑO ARQUITECTONICO

DISEÑO HIDROSANITARIO

DISEÑO ELECTRICO

DISEÑO ESTRUCTURAL