

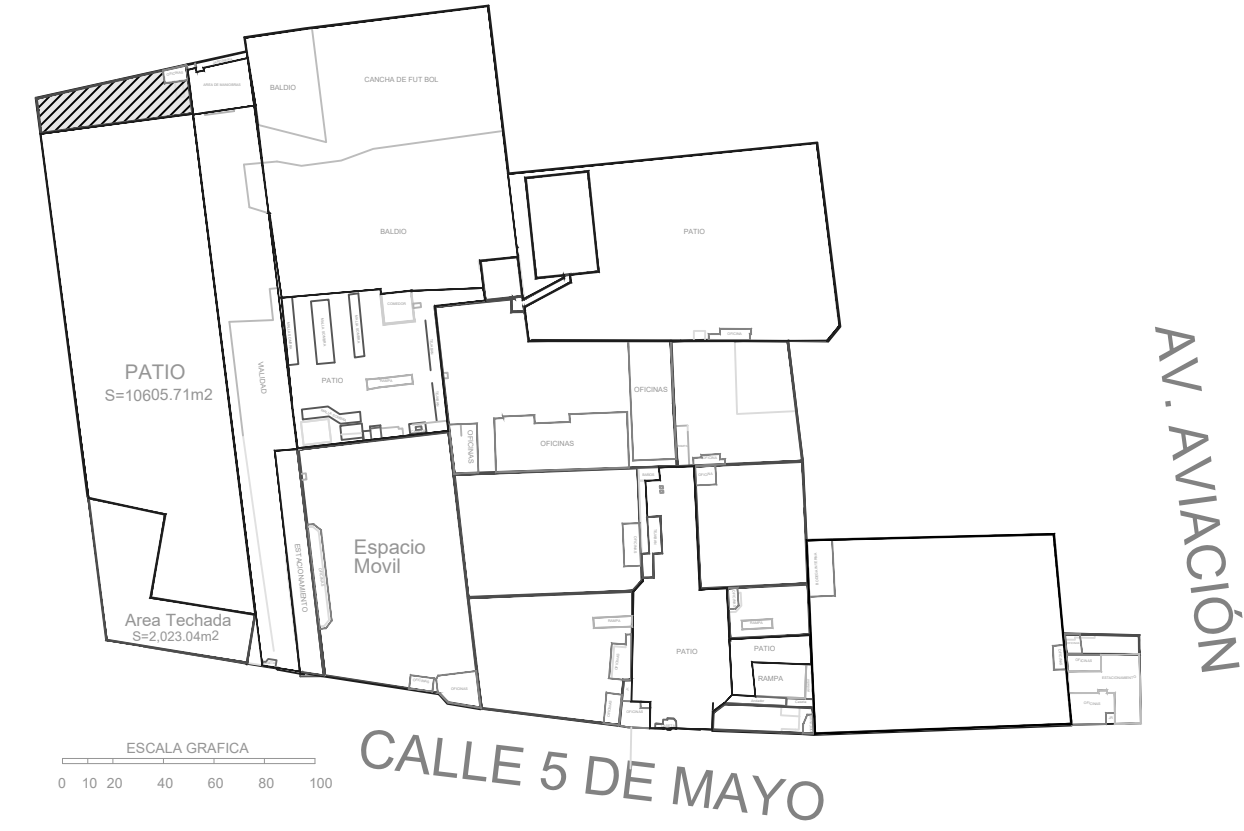


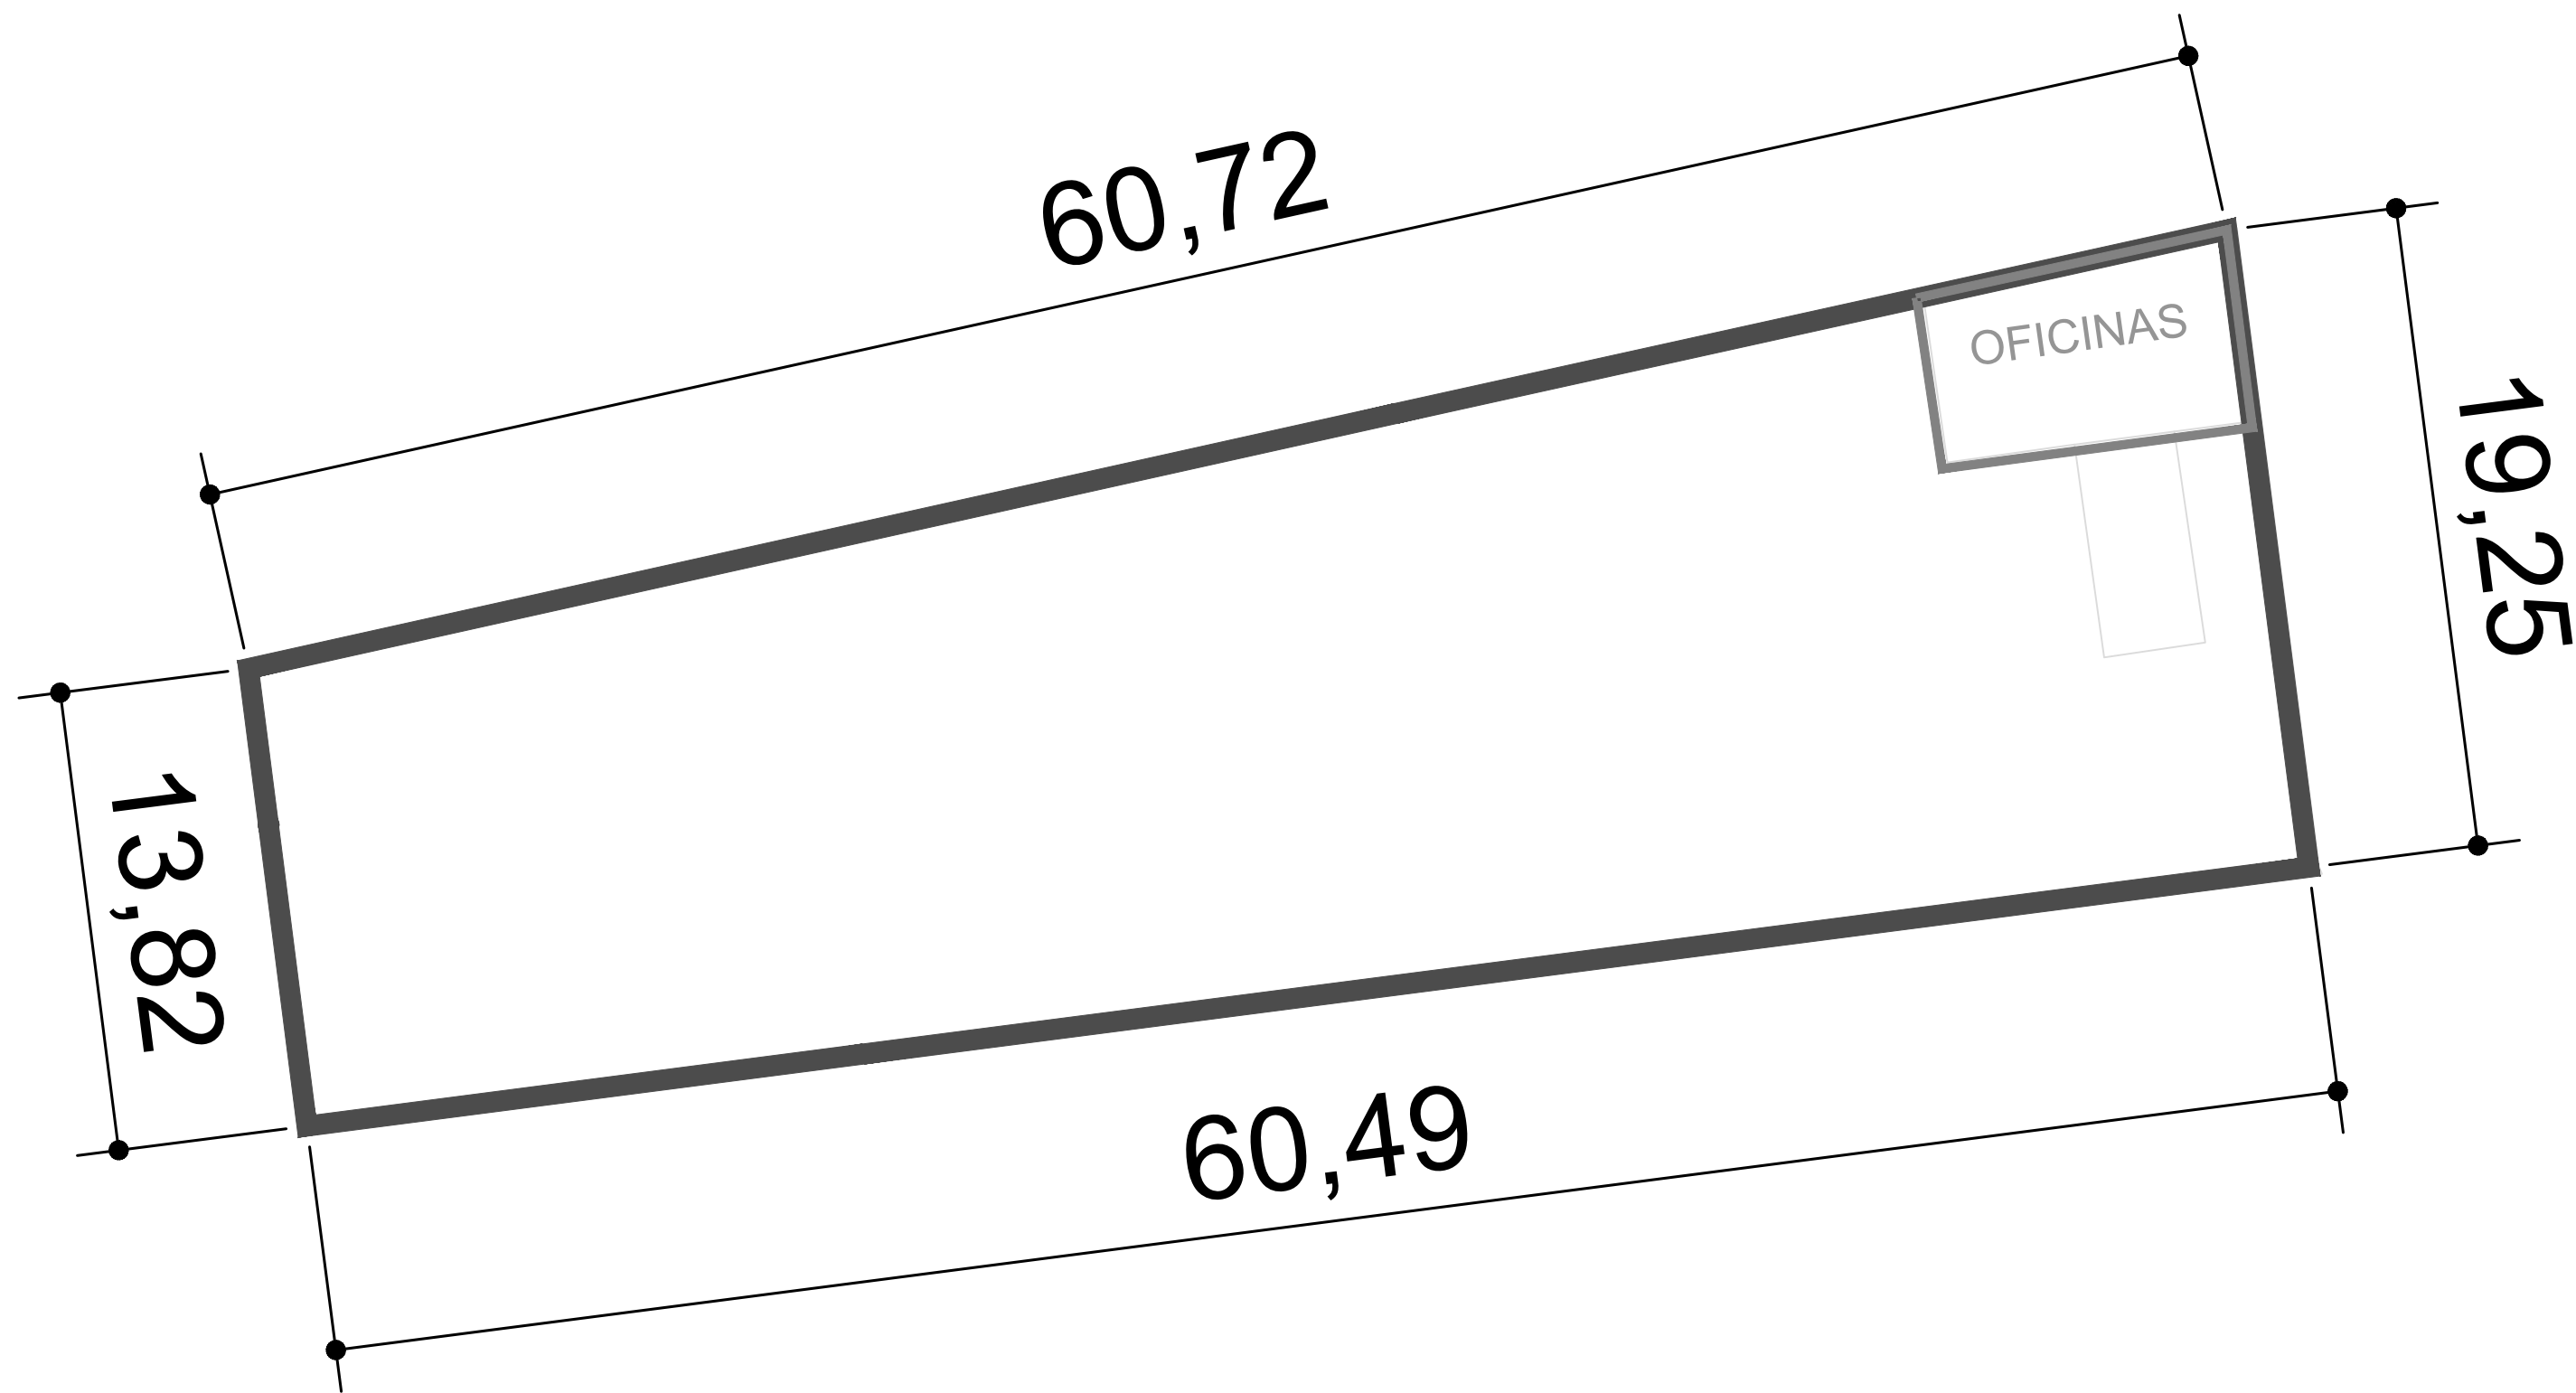

PLANTA DE CONJUNTO

AREA: 1000.65 m2

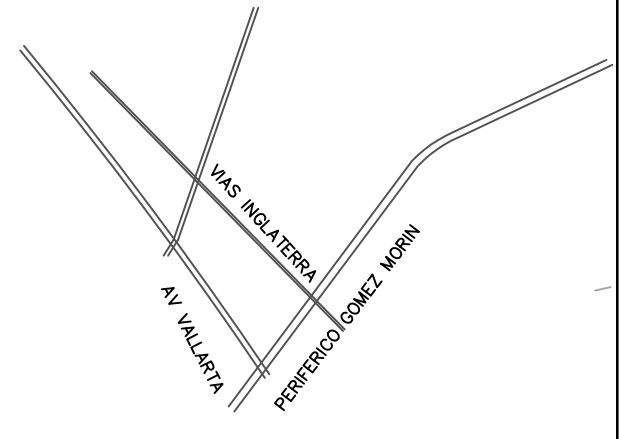

CONTENIDO:		
PLANO TOPOGRAFICO GENERAL UBICADO EN SAN JUAN DE OCOTAN, MUNICIPIO ZAPOPAN, JALISCO. C.P. 45019		
DESCRIPCIÓN:		
" PARQUE INDUSTRIAL OCOTAN "		
CALLE 5 DE MAYO # 15 ENTRE AV AVIACION POLIGONO PROPIEDAD, BODEGAS ZONA URBANA, SERVICIOS PUBLICOS VARIOS, CALLE CIRCUNDANTE.		
SIMBOLOGÍA:		
POSTE CFE MURO CERCA ALAMBRE VIA FERREA ARBOL CERCA DE ALAMBRE RETICULA CONSTRUCCION POLIGONAL LUMINARIA TEXTO " AREAS" ALCANTARILLA		
RESPONSABLE LEVANTAMIENTO:		
ING TOPOGRAFIA: HECTOR MANUEL RAMIREZ LOMELI CEDULA PROFESIONAL 5230144		
CONTENIDO:		
Ubicación: ZAPOPAN, JALISCO. Escala: ESCALA GRAFICA		
SUPERFICIE:	EQUIPO:	NOTAS:
79,040.30 M2		CLAVE-
PLANTA TOPOGRAFICA GENERAL.		