



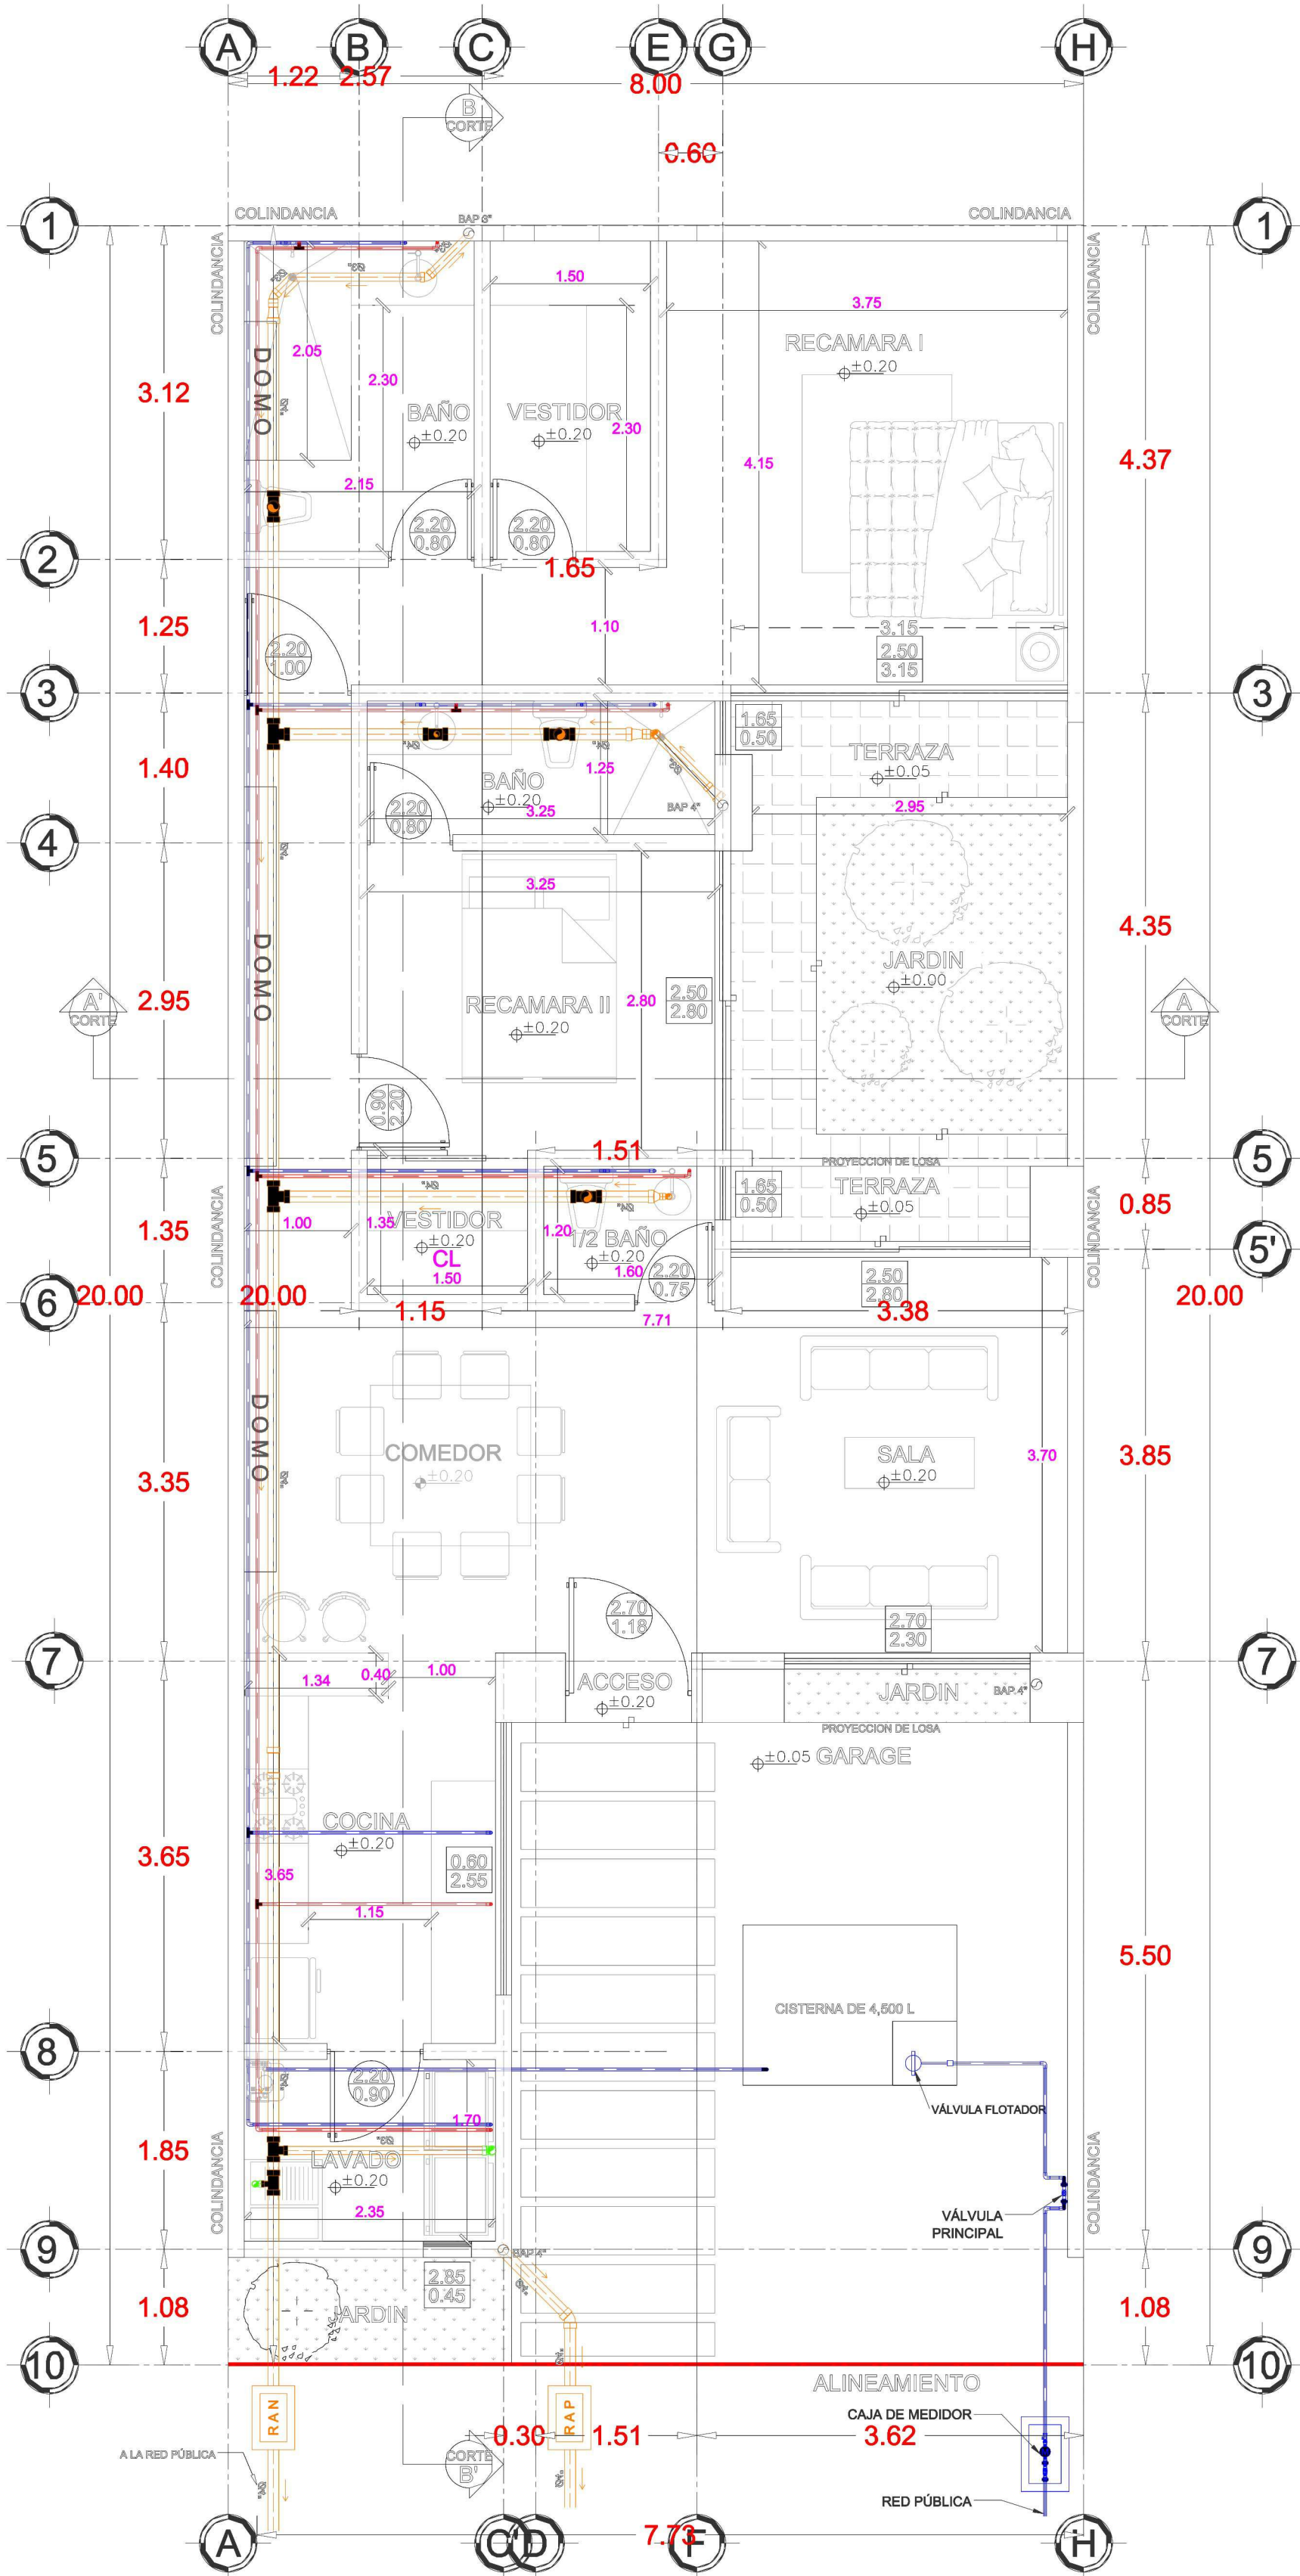

PLANTA BAJA
EBC 1:20

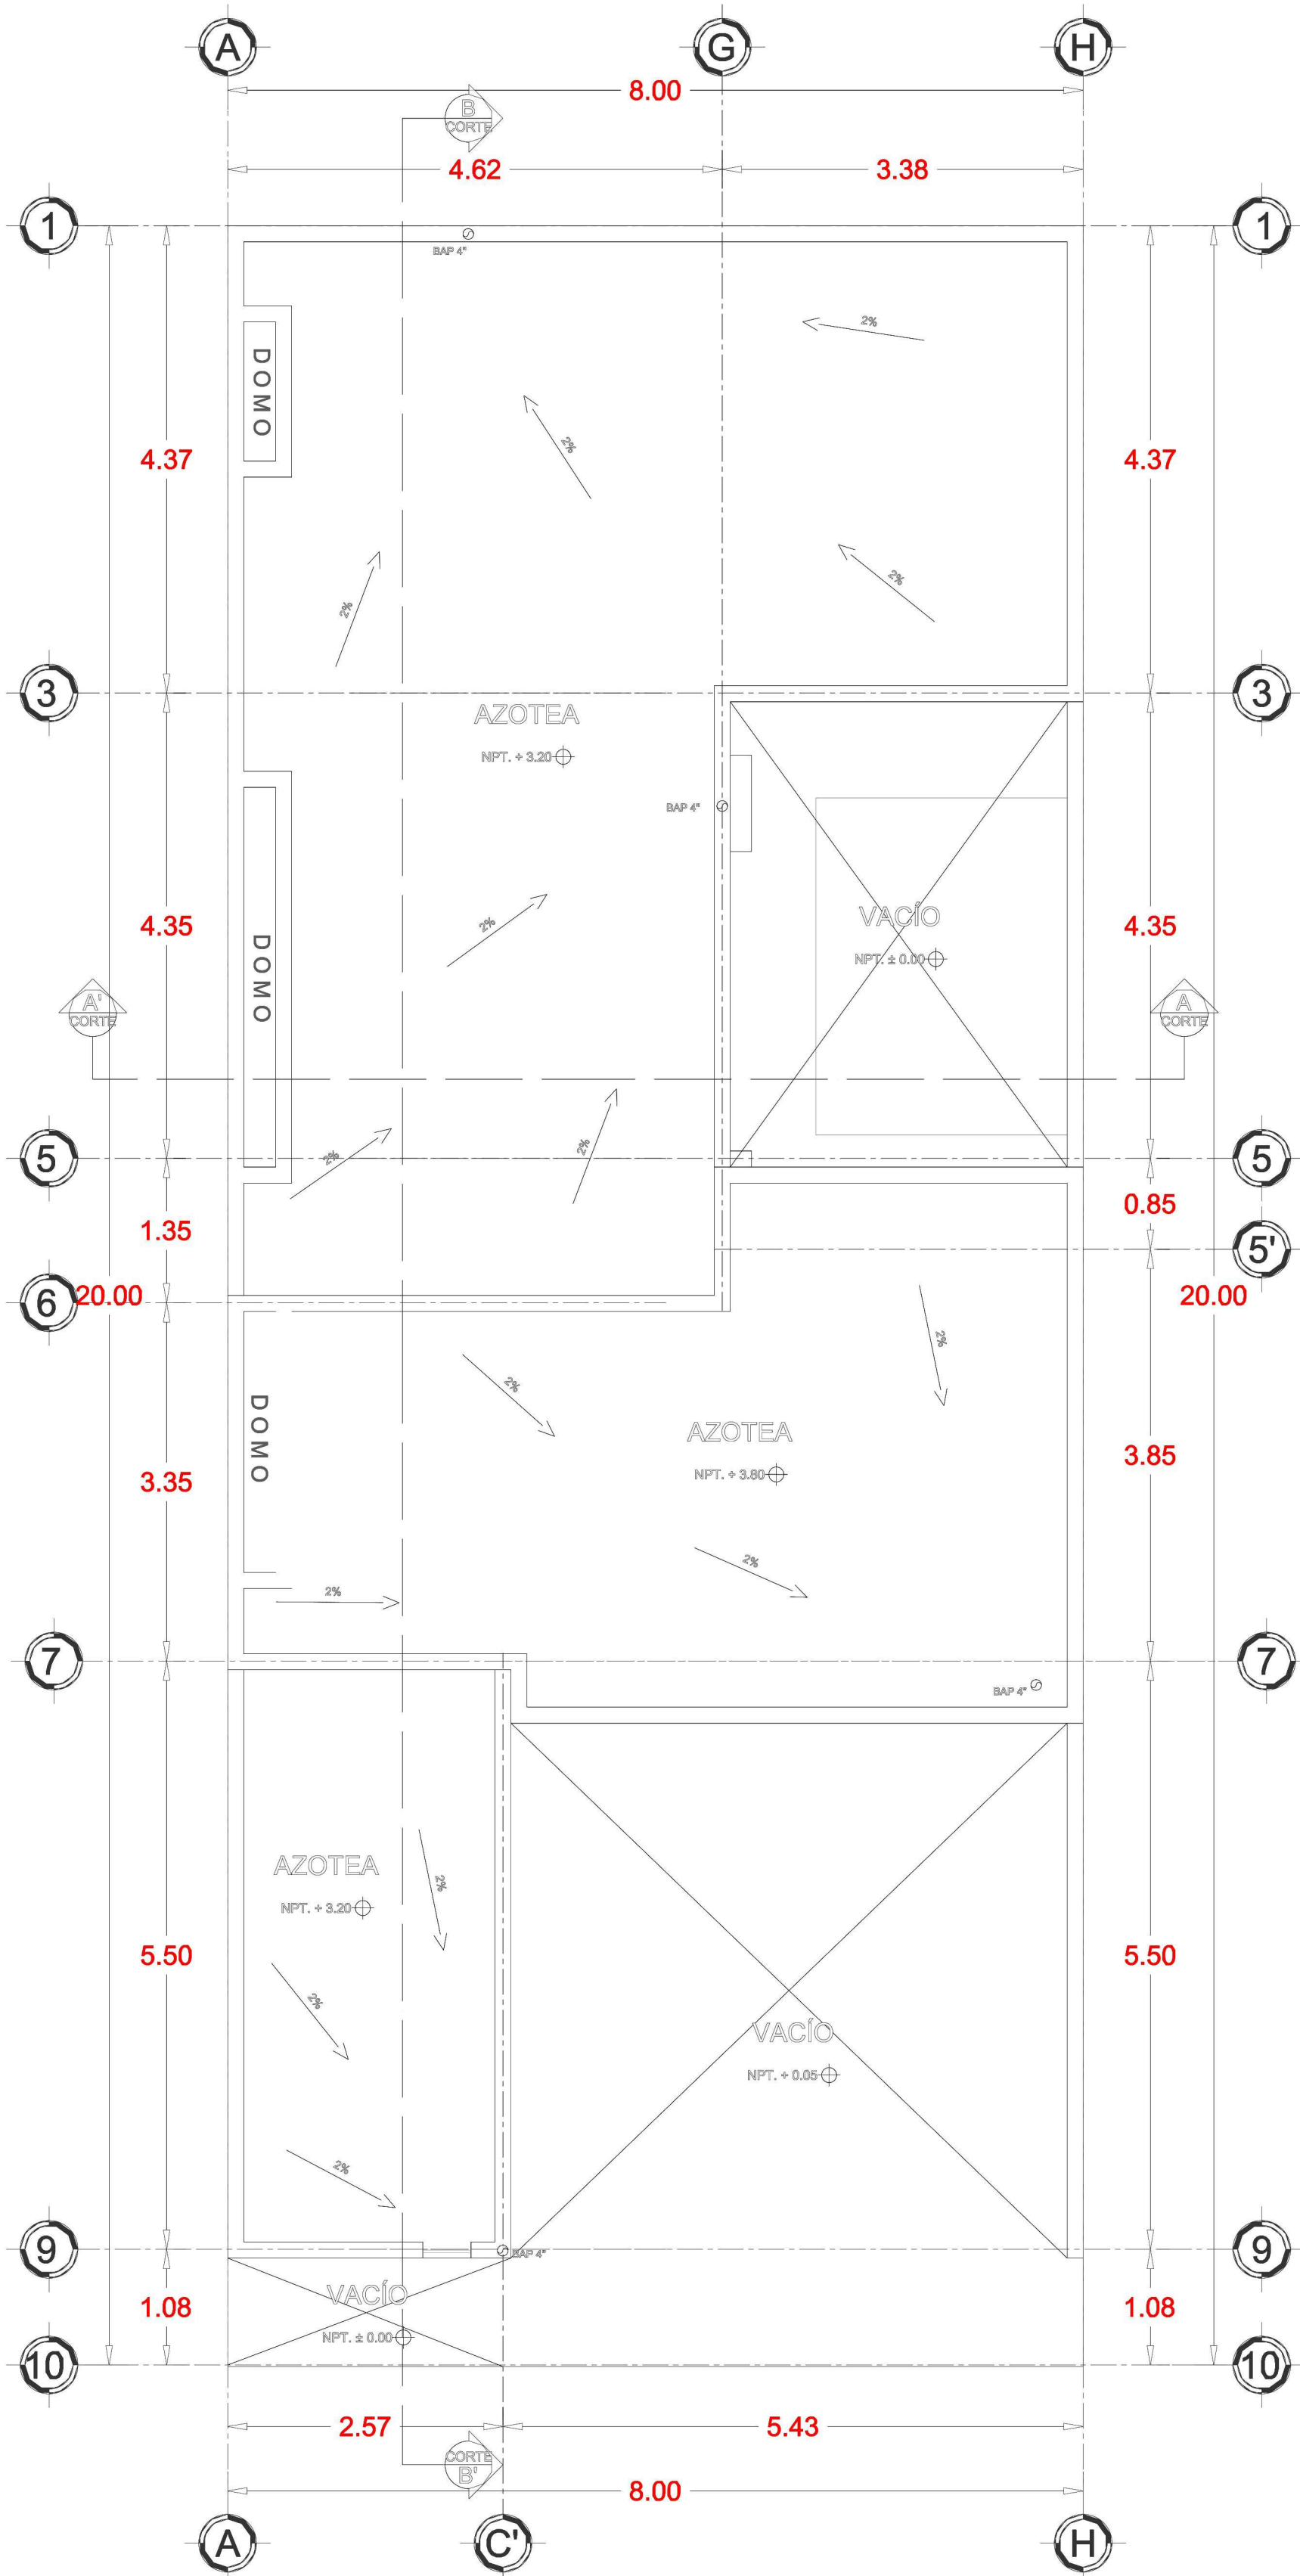

PLANTA DE AZOTEA
EBC 1:20