


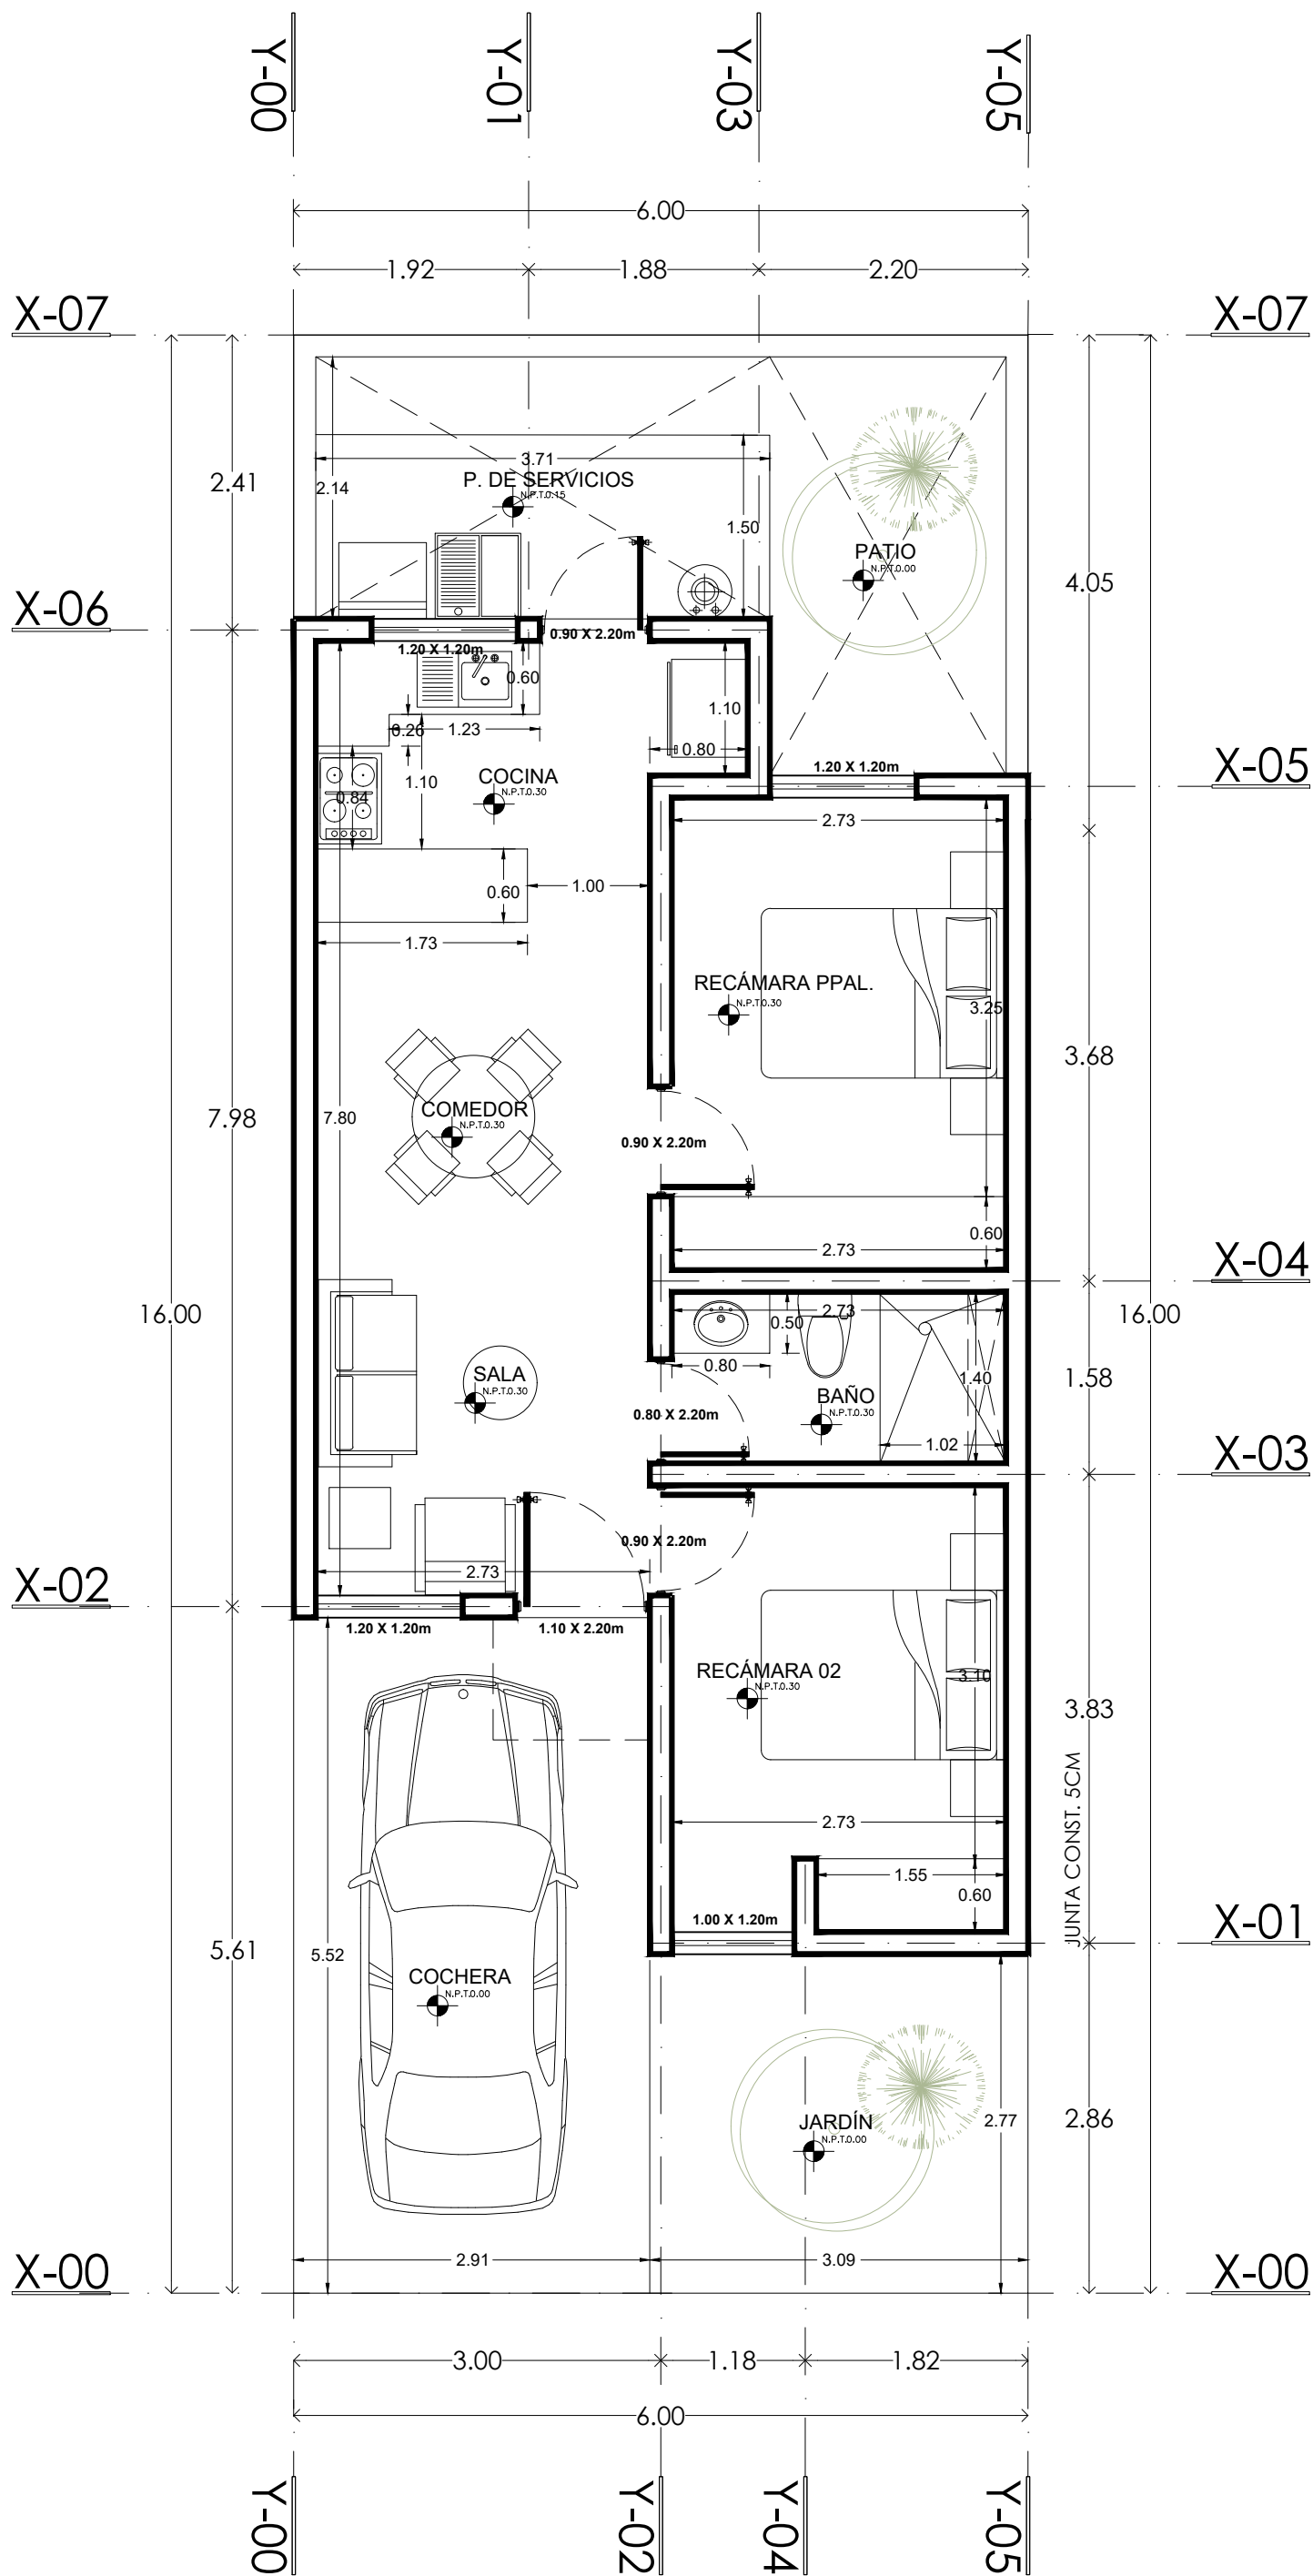

PLANTA ARQ. BAJA.

54.75M2 CONSTRUIDOS
96 M2 SUPERFICIE

