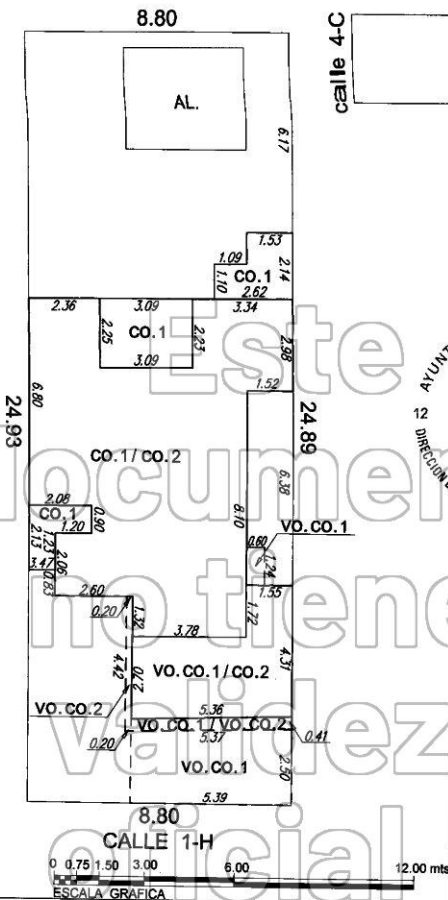


NUM. CAT.	05339
CALLE	1-H
NUM.	83
FRACC.	Residencial Montecristo
POBLACION	Mérida
MUNICIPIO	Mérida
USO	casa habitación
CLASE	urbano

CONSTRUCCION

ANTIGUO
TIPO POPULAR
TIPO ECONOMICO
TIPO MEDIANO
TIPO CALIDAD
TIPO LUJO
MODERNO
TIPO POPULAR
TIPO ECONOMICO
TIPO MEDIANO
TIPO CALIDAD
TIPO LUJO
INDUSTRIAL
TIPO ECONOMICO
TIPO MEDIO
TIPO SUPERIOR

TERRENO

V.x M2	FTE.	FDO.	IRREG.	V.R.	SUP.(M2)
					219.19

CONSTRUCCION

GRUPO	TIPO	V. x M2	SUP.(M2)
VO.	CO.1		84.13
VO.	CO.1		32.82
VO.	CO.2		86.63
VO.	CO.2		3.06

ESCALA

1:150

DIBUJO

Adalberto García Canto
DC-60001

J. DE CARTOGRAFIA

PERITO VALUADOR

J. DE PERITOS

J. DE PROCESOS

FECHA:

Mérida, Yuc. a 05 de Febrero de 2013