

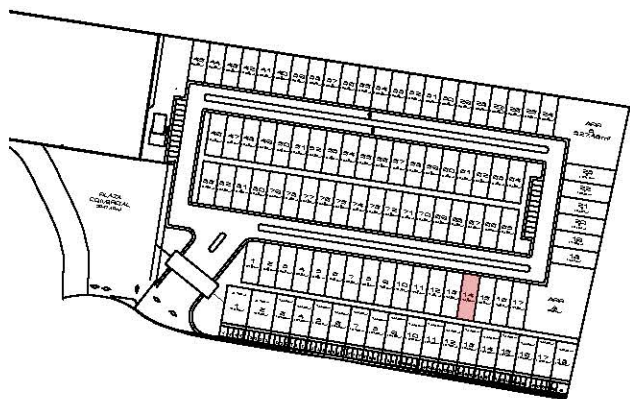
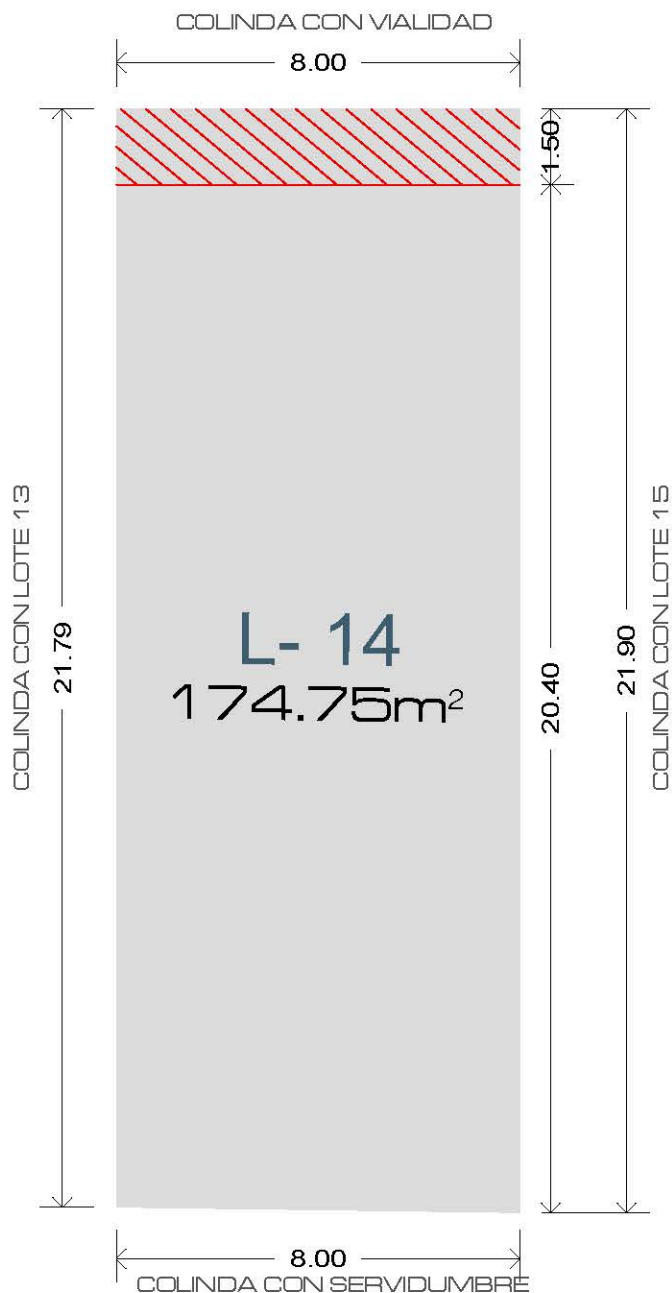
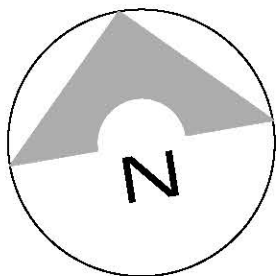


Imagen meramente ilustrativa, para mayor información contacta un asesor
443 340 4949 whatsapp 443 370 7878 y/o llenar el formulario.

Estas medidas son aproximadas y podrán variar según condiciones en campo.

SUPERFICIE TERRENO:

174.75M2

SUPERFICIE SIN RESTRICCIÓN:

162.75M2

ESCALA:

1:150