

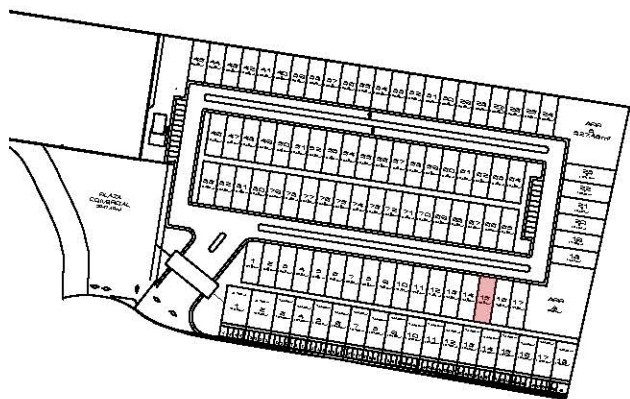
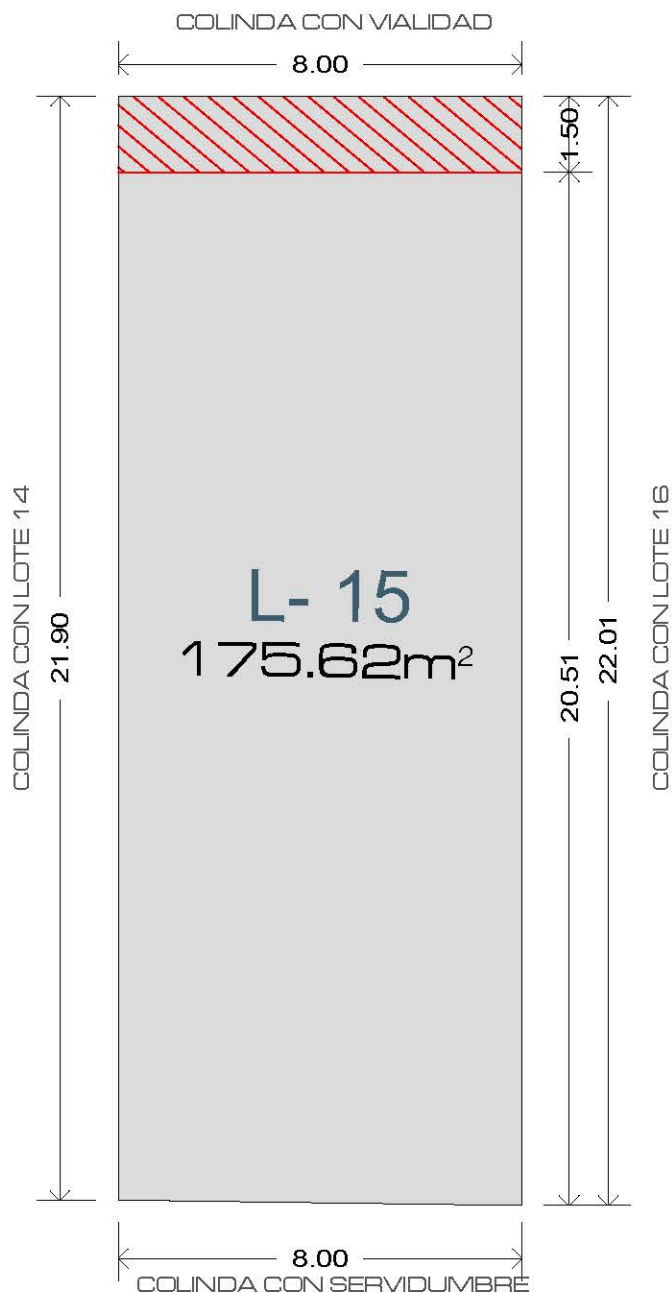
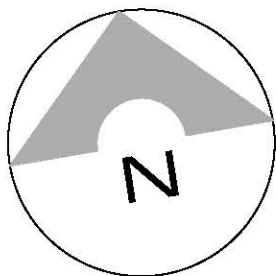


Imagen meramente ilustrativa, para mayor información contacta un asesor
443 340 4949 whatsapp 443 370 7878 y/o llena el formulario.

Estas medidas son aproximadas y podrán variar según condiciones en campo.

SUPERFICIE TERRENO:

175.62M2

SUPERFICIE SIN RESTRICCIÓN:

163.62M2

ESCALA:

1:150