1 01. 1ER NIVEL
1 : 200

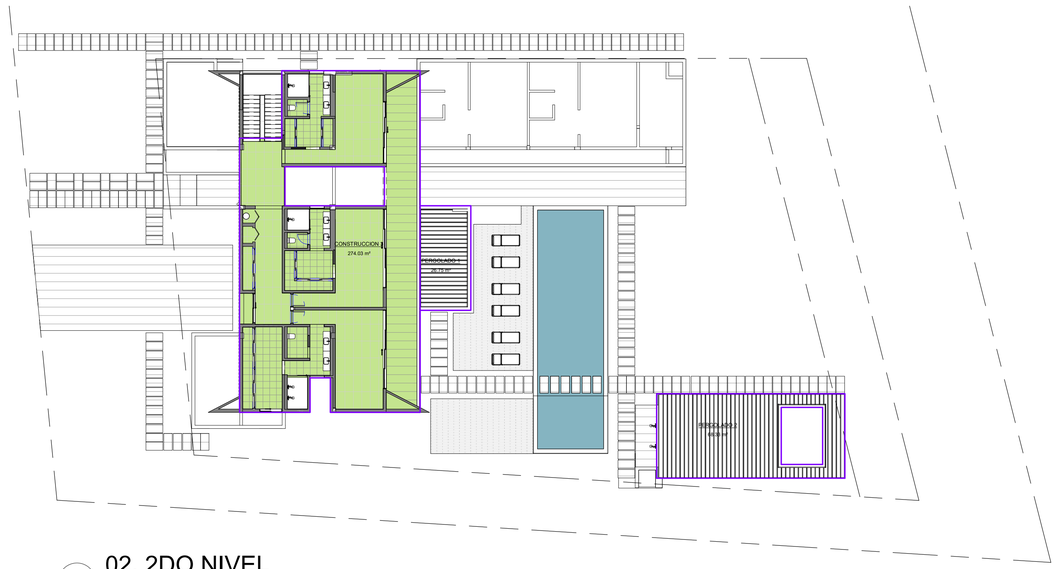

2 02. 2DO NIVEL
1 : 200

AREA NVL_VENTAS		
NVL_AREA	NIVEL	AREA
INTERIOR	01. 1ER NIVEL	541.39 m²
INTERIOR	02. 2DO NIVEL	274.03 m²
TOTAL		815.42 m²

AREA NVL_VENTAS / AMENIDADES		
NVL_AREA	NIVEL	AREA
01. 1ER NIVEL		
PISCINA	01. 1ER NIVEL	88.82 m²
BAR EXTERIOR	01. 1ER NIVEL	20.59 m²
BBQ	01. 1ER NIVEL	19.80 m²
TERRAZA - D1	01. 1ER NIVEL	52.30 m²
TOTAL: 4		181.51 m²

AREA NVL_VENTAS / PERGOLADOS		
NVL_AREA	NIVEL	AREA
PERGOLADO		105.95 m²
TOTAL: 3		105.95 m²

PROYECTO:

PALMA 107

PROYECTO DE:

NOVAL

Av. Alemania esq. El Dorado. Plaza Coral Village, Bávaro, La Altagracia, 23301. Rep. Dom.

BAVARO, PUNTA CANA

Tabla de planificación de revisiones		
No. Revision	Modificación / OC #	Fecha

LEYENDA

INDICA ACOTACIONES EN METROS

- 2 — NOMENCLATURA DE EJES
- 1.25 — DIMENSIONES
- N.P.T. +0.00m — INDICA NIVELES EN PLANTAS ARQUITECTONICAS
- N.P.T. +0.00m — INDICA NIVELES EN ELEVACIONES Y SECCIONES
- N.P.T. — INDICA NIVEL DE PISO TERMINADO
- N.F.L. — INDICA NIVEL DE FONDO DE LOSA
- N.F.V. — INDICA NIVEL DE FONDO DE VIGA
- N.D. — INDICA NIVEL DE DINTEL
- N.A.M. — INDICA NIVEL DE ALTURA MAXIMA
- N.A.A. — INDICA NIVEL DE ALTURA ANTEPECHO
- CAMBIO DE NIVEL EN PISO
- CAMBIO DE NIVEL EN PLAFOND
- CAMBIO DE ACABADO EN PISO
- A REF — INDICA REFERENCIA DE SECCIONES GENERALES — INDICA NUMERO DE HOJA
- ELEVACION REF — INDICA REFERENCIA DE ELEVACIONES GENERALES — INDICA NUMERO DE HOJA
- SALA — INDICA NOMBRE DEL ESPACIO
- INDICA REFERENCIA DE DETALLES — 1 REF — INDICA NUMERO EN HOJA — INDICA NUMERO DE HOJA
- 1 — INDICA EL TIPO DE PUERTA
- 1 — INDICA EL TIPO DE VENTANA

TITULO DE HOJA

AREA CONSTRUIDA DE VENTAS

DISEÑO ARQUITECTONICO
ARQ.ISABEL GRULLON
FIRMA

COLABORADORES
ARQ. JEAM MATIAS

DISEÑO ESTRUCTURAL

DISEÑO ELECTRICO

DISEÑO SANITARIO

DISEÑO MECANICO

PROPIETARIO

ESCALA
1 : 200

FECHA EMISION
19/08/22

FECHA ULTIMA REVISION

CODIGO — VERSION

VNT. AV. VI. 1. 01

NOMBRE DOCUMENTO

EMPRESA	PROYECTO	SERIE	DISCIPLINA	SUB	VOLUMEN	NIVEL	NO.
NVL	2203107	C	VNT	AV	VI	1.	01