

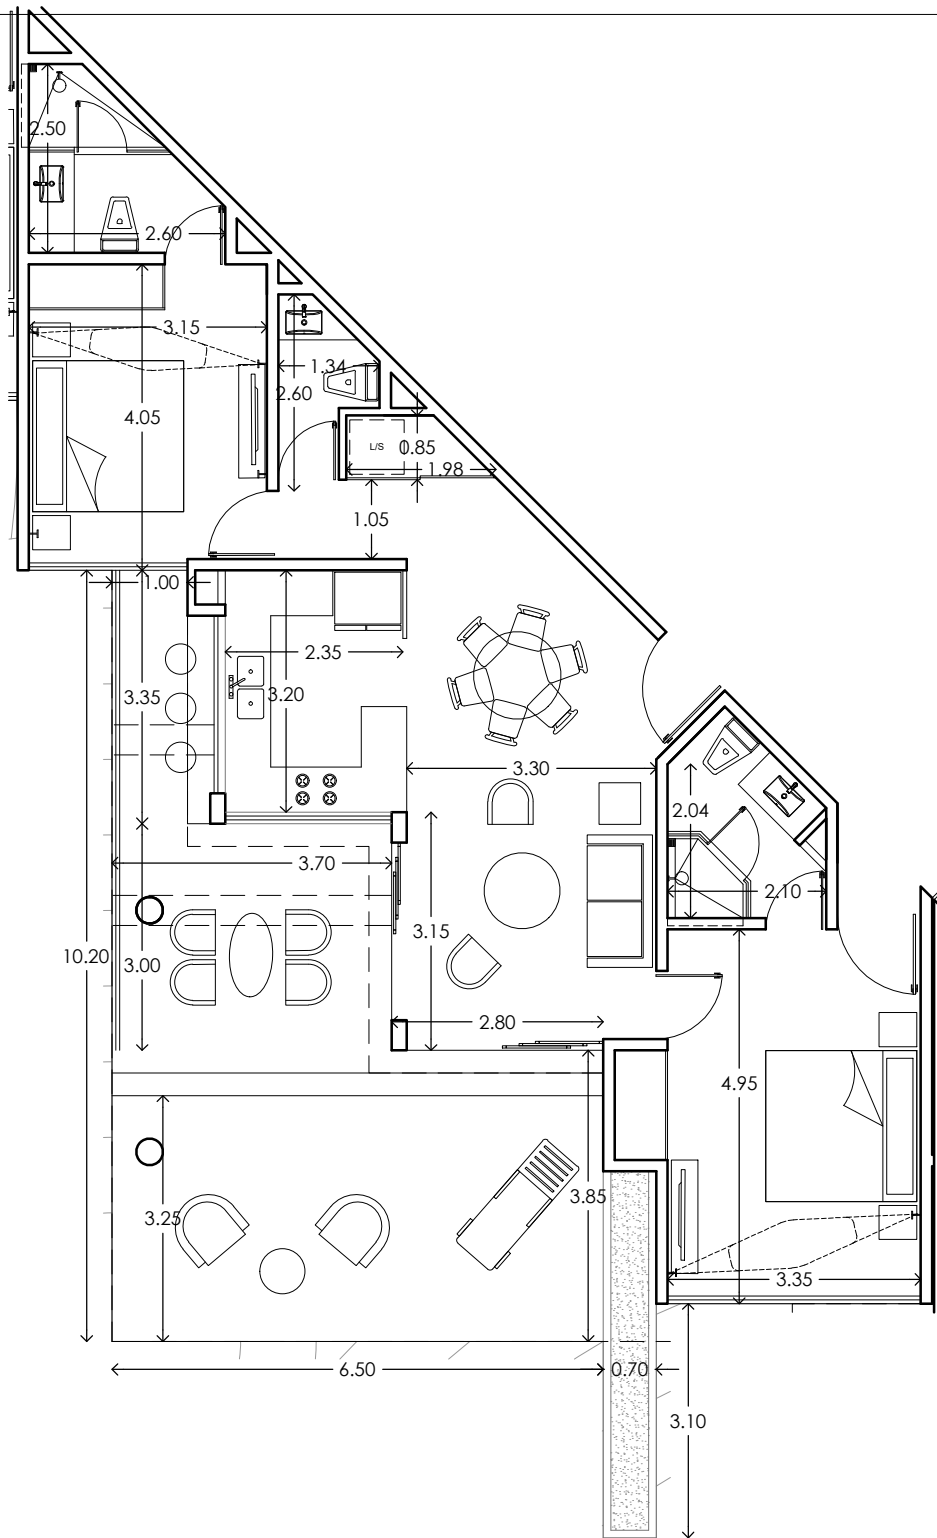


TABLA DE ÁREAS	
ÁREA INTERIOR:	85.82 m2
ÁREA TERRAZA TECHADA:	41.87 m2
ÁREA TERRAZA NO TECHADA:	1.82 m2
ÁREA TOTAL:	129.51 m2

Navela
Telchac, Yucatán.

DEPARTAMENTO 08


Nivel: Nivel 0

Fecha:
Julio 2019

Escala:
1:100

Acotación:
Metros

UBICACIÓN EN PLANTA

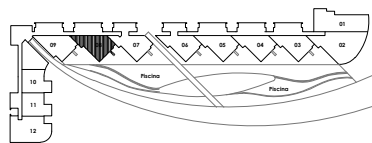

Planta Nivel 0

ESQUEMA DE UBICACIÓN

412	407	408	407	404	403	404	403	402
310	307	308	307	304	303	304	303	302
210	207	208	207	204	203	204	203	202
110	107	108	107	104	103	104	103	102
01	02	03	04	05	06	07	08	09

