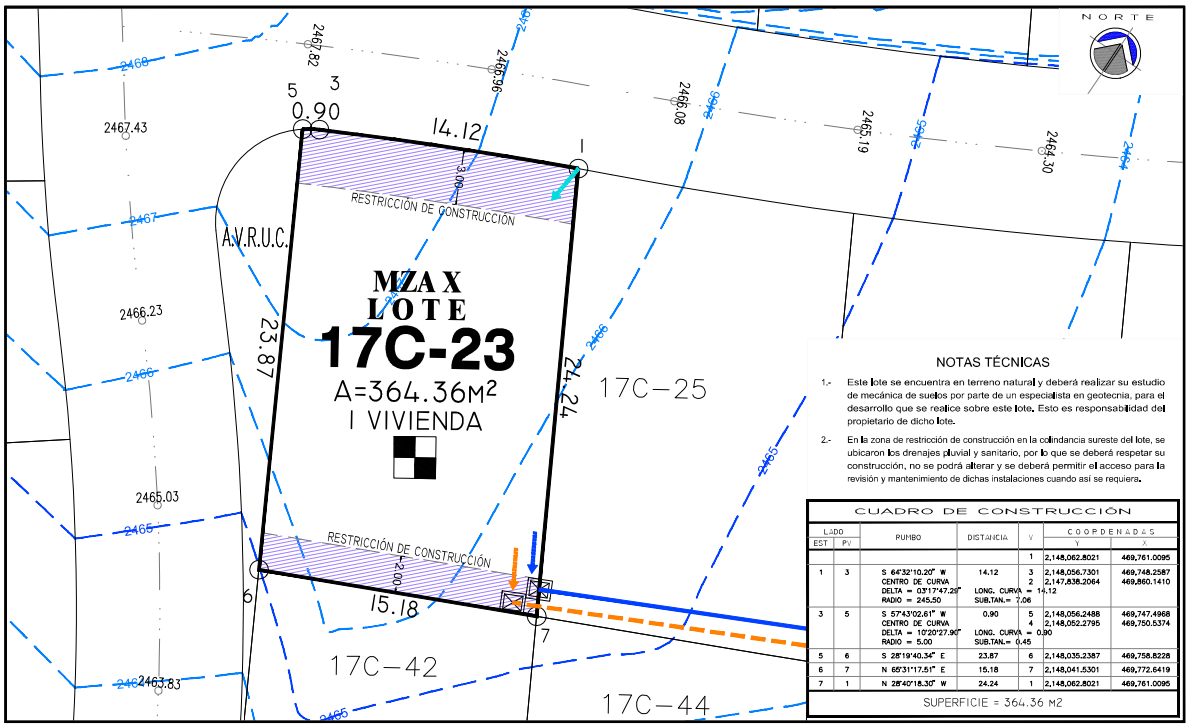

NOTAS TÉCNICAS

1.- Este lote se encuentra en terreno natural y deberá realizar su estudio de mecánica de suelos por parte de un especialista en geotecnia, para el desarrollo que se realice sobre este lote. Esto es responsabilidad del propietario de dicho lote.

2.- En la zona de restricción de construcción en la colindancia sureste del lote, se ubicaron los drenajes pluvial y sanitario, por lo que se deberá respetar su construcción, no se podrá alterar y se deberá permitir el acceso para la revisión y mantenimiento de dichas instalaciones cuando así se requiera.

CUADRO DE CONSTRUCCIÓN

LADO EST	LADO PV	RUMBO	DISTANCIA	V	COORDENADAS Y	COORDENADAS X
				1	2,148,062.8021	469,761.0095
1	3	S 64°32'10.20" W CENTRO DE CURVA DELTA = 03°17'47.28" RADIO = 245.50	14.12 LONG. CURVA = 14.12 SUB.TAN.= 7.06	3 2	2,148,056.7301 2,147,838.2064	469,748.2587 469,860.1410
3	5	S 57°43'02.61" W CENTRO DE CURVA DELTA = 10°20'27.90" RADIO = 5.00	0.90 LONG. CURVA = 0.90 SUB.TAN.= 0.45	5 4	2,148,056.2488 2,148,052.2795	469,747.4968 469,750.5374
5	6	S 28°19'40.34" E	23.87	6	2,148,035.2387	469,758.8228
6	7	N 66°31'17.51" E	15.18	7	2,148,041.5301	469,772.6419
7	1	N 28°40'18.30" W	24.24	1	2,148,062.8021	469,761.0095

SUPERFICIE = 364.36 M2

APEO Y DESLINDE

LOTE 17C-23, LA VISTA, MZA X

SIMBOLOGÍA

- NUMERO DE VÉRTICE.
- VÉRTICE.
- COTA DE LINDERO.
- LINDERO.
- NUMERO DE LOTE.
- SUPERFICE TOTAL.
- NÚMERO DE VIVIENDAS.
- CADENAMIENTO
- RASANTE DE PROYECTO
- CURVAS DE NIVEL
- RECAMBIO DE LOTE
- 3 NIVELES MÁXIMO
- UBICACIÓN DE ACOMETIDAS PARA INSTALACIONES
- UBICACIÓN DE SALIDA ALCANTARILLADO SANITARIO
- UBICACIÓN DE SALIDA ALCANTARILLADO PLUVIAL
- LÍNEA SANITARIA
- LÍNEA PLUVIAL

RECIBÍ DE CONFORMIDAD

POR COMITÉ DE ARQUITECTURA BOSQUE REAL	POR SERVICIOS BOSQUE REAL
1.- VO. BO. DE SUPERVISIÓN DE PROYECTO NOMBRE: FIRMA: FECHA:	3.- DEPARTAMENTO DE AGUA NOMBRE: FIRMA: FECHA:
POR DIRECCIÓN DE OBRA BOSQUE REAL	4.- DEPARTAMENTO DE ENERGÍA ELÉCTRICA NOMBRE: FIRMA: FECHA:
2.- VO. BO. DE SUPERVISIÓN DE OBRA NOMBRE: FIRMA: FECHA:	

NOTAS:

1) ES RESPONSABILIDAD DEL PROPIETARIO HACER SU LEVANTAMIENTO TOPOGRÁFICO DETALLADO.

LINDEROS Y COLINDANCIAS

AL NORESTE EN: 14.12 Y 0.90 CON VIALIDAD INTERIOR, LA VISTA, MZA. X.
AL SURESTE EN: 23.87 CON LOTE 17C-42, AVRUCU, LA VISTA, MZA. X.
AL SUROESTE EN: 15.18 CON LOTE 17C-42, LA VISTA, MZA. X.
AL NORESTE EN: 24.24 CON LOTE 17C-26, LA VISTA, MZA. X.

CROQUIS DE LOCALIZACIÓN

LA VISTA

BOSQUE REAL
TU CASA S.A. DE C.V.
F/1126

NOMBRE DEL PLANO: APEO Y DESLINDE LOTE 17C-23, LA VISTA, MZA X	No. DE PLANO: 17C-23
UBICACIÓN: LOTE 17C-23, MZA X L.G.S. BOSQUE REAL HUIXQUILUCAN, EDO. DE MÉXICO	FECHA: 12/03/18 ESCALA: 1:100
DIBUJÓ: ING. MIGUEL GONZALEZ REVISÓ: ING. F. NEREO Fecha: 12/03/18 Rev. 1: 12/03/18 Rev. 2: 12/03/18	APROBÓ: TERRA